

# ОФИЦИАЛЬНЫЙ ВЕСТНИК

Окуловского муниципального района

№ 8 от 26 февраля 2025 года

бюллетень



Совет депутатов Окуловского городского поселения

Окуловского муниципального района

Новгородской области

РЕШЕНИЕ

О внесении изменений в решение Совета депутатов Окуловского городского поселения от 26.12.2024 № 158

Принято Советом депутатов Окуловского городского поселения

25 февраля 2025 года

В соответствии с Бюджетным кодексом Российской Федерации, Совет депутатов Окуловского городского поселения

**РЕШИЛ:**

1. Внести в решение Совета депутатов Окуловского городского поселения от 26.12.2024 № 158 «О бюджете Окуловского городского поселения на 2024 год и на плановый период 2025 и 2026 годов» (следующие изменения:

1.1. заменить в пункте 2 части 1 статьи 1 цифры «71586,20100» на «84097,67305»;

1.2. заменить в пункте 3 части 1 статьи 1 цифры «2736,26000» на «15247,73205»;

1.3. заменить в пункте 3 статьи 9 цифры «16746,40100» на «17190,99773»;

1.4. изложить приложение 2 к решению Совета депутатов Окуловского городского поселения от 26.12.2024 № 158 «О бюджете Окуловского городского поселения на 2025 год и на плановый период 2026 и 2027 годов» в следующей редакции:

«Приложение 2  
к решению Совета депутатов  
Окуловского городского поселения  
"О бюджете Окуловского городского поселения  
на 2025 год и на плановый период 2026 и 2027 годов " от  
26.12.2024 № 158

Источники внутреннего финансирования дефицита бюджета Окуловского  
городского поселения на 2025 год и на плановый период 2026 и 2027 годов

Наименование источника внутреннего финансирования дефицита бюджетов	Код группы, подгруппы, статьи и вида источников	2025 год	2026 год	2027 год
1	2	3	4	5
<b>Источники внутреннего финансирования дефицита бюджета</b>	<b>000 01 00 00 00 00 0000 000</b>	<b>15 247 732,05</b>	<b>0,00</b>	<b>0,00</b>
Изменение остатков средств на счетах по учету средств бюджетов	000 01 05 00 00 00 0000 000	15 247 732,05	0,00	0,00»

(рублей)

1.5. изложить приложение 3 к решению Совета депутатов Окуловского городского поселения от 26.12.2024 № 158 «О бюджете Окуловского городского поселения на 2025 год и на плановый период 2026 и 2027 годов» в следующей редакции:

«Приложение 3  
к решению Совета депутатов  
Окуловского городского поселения  
"О бюджете Окуловского городского поселения  
на 2025 год и на плановый период 2026 и  
2027 годов" от 26.12.2024 № 158

Ведомственная структура расходов бюджета Окуловского городского поселения на 2025 года на плановый период 2026 и 2027 годов

Наименование	Вед.	Рз	Пр	ЦСР	ВР	2025 год	2026 год	2027 год
Администрация Окуловского муниципального района	934					84 097 673,05	62 272 400,00	66 494 400,00
Общегосударственные вопросы	934	01				4 359 250,00	4 076 000,00	4 076 000,00
Обеспечение деятельности финансовых, налоговых и таможенных органов и органов финансового (финансово-бюджетного) надзора	934	01	06			523 250,00	0,00	0,00
Межбюджетные трансферты бюджету муниципального района из бюджета поселения на осуществление части полномочий по решению вопросов местного значения в соответствии с заключенными соглашениями	934	01	06	91 0 00 80020		523 250,00	0,00	0,00
Межбюджетные трансферты	934	01	06	91 0 00 80020	500	523 250,00	0,00	0,00
Иные межбюджетные трансферты	934	01	06	91 0 00 80020	540	523 250,00	0,00	0,00
Резервные фонды	934	01	11			150 000,00	150 000,00	150 000,00
Резервные фонды местных администраций	934	01	11	91 0 00 99980		150 000,00	150 000,00	150 000,00
Иные бюджетные ассигнования	934	01	11	91 0 00 99980	800	150 000,00	150 000,00	150 000,00
Резервные средства	934	01	11	91 0 00 99980	870	150 000,00	150 000,00	150 000,00
Другие общегосударственные вопросы	934	01	13			3 686 000,00	3 926 000,00	3 926 000,00
Муниципальная программа «Градостроительная политика на территории Окуловского городского поселения на 2024-2028 годы»	934	01	13	28 0 00 00000		430 000,00	670 000,00	670 000,00
Разработка градостроительной документации и упорядочение градостроительной деятельности на территории Окуловского городского поселения	934	01	13	28 0 01 00000		230 000,00	470 000,00	470 000,00
Реализация мероприятий муниципальной программы «Градостроительная политика на территории Окуловского городского поселения на 2024-2028 годы»	934	01	13	28 0 01 19990		230 000,00	470 000,00	470 000,00
Закупка товаров, работ и услуг для обеспечения государственных (муниципальных) нужд	934	01	13	28 0 01 19990	200	230 000,00	470 000,00	470 000,00
Иные закупки товаров, работ и услуг для обеспечения государственных (муниципальных) нужд	934	01	13	28 0 01 19990	240	230 000,00	470 000,00	470 000,00
Подготовка и утверждение документации по планировке территории в соответствии с документами территориального планирования	934	01	13	28 0 02 00000		200 000,00	200 000,00	200 000,00
Реализация мероприятий муниципальной программы «Градостроительная политика на территории Окуловского городского поселения на 2024-2028 годы»	934	01	13	28 0 02 19990		200 000,00	200 000,00	200 000,00
Закупка товаров, работ и услуг для обеспечения государственных (муниципальных) нужд	934	01	13	28 0 02 19990	200	200 000,00	200 000,00	200 000,00
Иные закупки товаров, работ и услуг для обеспечения государственных (муниципальных) нужд	934	01	13	28 0 02 19990	240	200 000,00	200 000,00	200 000,00
Муниципальная программа «Развитие системы управления муниципальным имуществом в Окуловском городском поселении на 2024-2027 годы»	934	01	13	31 0 00 00000		3 250 000,00	3 250 000,00	3 250 000,00
Осуществление регистрации права муниципальной собственности на объекты недвижимого муниципального имущества	934	01	13	31 0 01 00000		210 000,00	210 000,00	210 000,00
Реализация мероприятий муниципальной программы «Развитие системы управления муниципальным имуществом в Окуловском городском поселении на 2024-2027 годы»	934	01	13	31 0 01 19990		210 000,00	210 000,00	210 000,00
Закупка товаров, работ и услуг для обеспечения государственных (муниципальных) нужд	934	01	13	31 0 01 19990	200	210 000,00	210 000,00	210 000,00
Иные закупки товаров, работ и услуг для обеспечения государственных (муниципальных) нужд	934	01	13	31 0 01 19990	240	210 000,00	210 000,00	210 000,00
Обеспечение содержания и увеличения срока эксплуатации муниципального имущества	934	01	13	31 0 04 00000		3 040 000,00	3 040 000,00	3 040 000,00
Реализация мероприятий муниципальной программы «Развитие системы управления муниципальным имуществом в Окуловском городском поселении на 2024-2027 годы»	934	01	13	31 0 04 19990		3 040 000,00	3 040 000,00	3 040 000,00
Закупка товаров, работ и услуг для обеспечения государственных (муниципальных) нужд	934	01	13	31 0 04 19990	200	3 040 000,00	2 080 000,00	2 080 000,00
Иные закупки товаров, работ и услуг для обеспечения государственных (муниципальных) нужд	934	01	13	31 0 04 19990	240	2 080 000,00	2 080 000,00	2 080 000,00
Иные бюджетные ассигнования	934	01	13	31 0 04 19990	800	960 000,00	960 000,00	960 000,00
Исполнение судебных актов	934	01	13	31 0 04 19990	830	610 000,00	610 000,00	610 000,00
Уплата налогов, сборов и иных платежей	934	01	13	31 0 04 19990	850	350 000,00	350 000,00	350 000,00
Материальное поощрение старостам	934	01	13	91 0 00 90060		6 000,00	6 000,00	6 000,00
Расходы на выплаты персоналу в целях обеспечения выполнения функций государственными (муниципальными) органами, казенными учреждениями, органами управления государственными внебюджетными фондами	934	01	13	91 0 00 90060	100	6 000,00	6 000,00	6 000,00
Расходы на выплаты персоналу государственных (муниципальных) органов	934	01	13	91 0 00 90060	120	6 000,00	6 000,00	6 000,00
Национальная безопасность и правоохранительная деятельность	934	03				1 122 900,00	1 050 000,00	0,00
Гражданская оборона	934	03	09			300 000,00	600 000,00	0,00
Муниципальная программа "Создание, модернизация и поддержание в постоянной готовности местной системы оповещения Окуловского городского поселения, создание запасов мобильных средств оповещения населения на 2020-2026 годы"	934	03	09	34 0 00 00000		300 000,00	600 000,00	0,00
Обеспечение оповещения в Окуловском городском поселении	934	03	09	34 0 01 00000		300 000,00	600 000,00	0,00
Реализация мероприятий муниципальной программы «Создание, модернизация и поддержание в постоянной готовности местной системы оповещения Окуловского городского поселения, создание запасов мобильных средств оповещения населения на 2020-2026 годы»	934	03	09	34 0 01 19990		300 000,00	600 000,00	0,00
Закупка товаров, работ и услуг для обеспечения государственных (муниципальных) нужд	934	03	09	34 0 01 19990	200	300 000,00	600 000,00	0,00
Иные закупки товаров, работ и услуг для обеспечения государственных (муниципальных) нужд	934	03	09	34 0 01 19990	240	300 000,00	600 000,00	0,00
Защита населения и территории от чрезвычайных ситуаций природного и техногенного характера, пожарная безопасность	934	03	10			450 000,00	450 000,00	0,00
Муниципальная программа "Усиление противопожарной защиты на территории Окуловского городского поселения на 2019-2026 годы"	934	03	10	19 0 00 00000		450 000,00	450 000,00	0,00
Создание необходимых условий пожарной безопасности по защите жизни, здоровья, имущества граждан и юридических лиц, государственного и муниципального имущества от пожаров	934	03	10	19 0 01 00000		450 000,00	450 000,00	0,00
Реализация мероприятий муниципальной программы "Усиление противопожарной защиты на территории Окуловского городского поселения на 2019-2026 годы"	934	03	10	19 0 01 19990		450 000,00	450 000,00	0,00
Закупка товаров, работ и услуг для обеспечения государственных (муниципальных) нужд	934	03	10	19 0 01 19990	200	390 000,00	450 000,00	0,00
Иные закупки товаров, работ и услуг для обеспечения государственных (муниципальных) нужд	934	03	10	19 0 01 19990	240	390 000,00	450 000,00	0,00
Предоставление субсидий муниципальным бюджетным, автономным учреждениям и иным некоммерческим организациям	934	03	10	19 0 01 19990	600	60 000,00	0,00	0,00
Субсидии бюджетным учреждениям	934	03	10	19 0 01 19990	610	60 000,00	0,00	0,00
Другие вопросы в области национальной безопасности и правоохранительной деятельности	934	03	14			372 900,00	0,00	0,00
Муниципальная программа "Развитие добровольных народных дружин на территории Окуловского городского поселения на 2023 - 2026 годы"	934	03	14	40 0 00 00000		372 900,00	0,00	0,00
Предупреждение нарушений общественного порядка, профилактика правонарушений в общественных местах, защита личности, общества и государства от противоправных посягательств, на основе принципов добровольности, законности, гуманности, соблюдения и защиты прав и свобод человека и гражданина	934	03	14	40 0 01 00000		372 900,00	0,00	0,00
Иные межбюджетные трансферты из бюджета Окуловского муниципального района бюджетам поселений на повышение эффективности работы народных дружинников	934	03	14	40 0 01 81060		372 900,00	0,00	0,00
Расходы на выплаты персоналу в целях обеспечения выполнения функций государственными (муниципальными) органами, казенными учреждениями, органами управления государственными внебюджетными фондами	934	03	14	40 0 01 81060	100	372 900,00	0,00	0,00
Расходы на выплаты персоналу государственных (муниципальных) органов	934	03	14	40 0 01 81060	120	372 900,00	0,00	0,00

Национальная экономика	934	04				19 720 897,73	22 963 058,00	22 963 058,00
Транспорт	934	04	08			2 069 900,00	2 069 900,00	2 069 900,00
Выполнение работ, связанных с осуществлением регулярных перевозок пассажиров и багажа автомобильным транспортом общего пользования по регулируемым тарифам в пригородном сообщении в границах городского поселения	934	04	08	91 0 00 90040		2 069 900,00	2 069 900,00	2 069 900,00
Закупка товаров, работ и услуг для обеспечения государственных (муниципальных) нужд	934	04	08	91 0 00 90040	200	2 069 900,00	2 069 900,00	2 069 900,00
Иные закупки товаров, работ и услуг для обеспечения государственных (муниципальных) нужд	934	04	08	91 0 00 90040	240	2 069 900,00	2 069 900,00	2 069 900,00
Дорожное хозяйство (дорожные фонды)	934	04	09			17 190 997,73	20 433 158,00	20 433 158,00
Муниципальная программа "Ремонт и содержание автомобильных дорог общего пользования местного значения в границах Окуловского городского поселения на 2019-2027 годы"	934	04	09	13 0 00 00000		15 880 997,73	18 423 158,00	18 423 158,00
Содержание автомобильных дорог общего пользования местного значения	934	04	09	13 0 01 00000		8 327 458,00	13 711 579,00	13 711 579,00
Осуществление дорожной деятельности в отношении автомобильных дорог местного значения в границах населенных пунктов	934	04	09	13 0 01 9D010		5 460 615,00	11 800 000,00	11 800 000,00
Предоставление субсидий муниципальным бюджетным, автономным учреждениям и иным некоммерческим организациям	934	04	09	13 0 01 9D010	600	5 460 615,00	11 800 000,00	11 800 000,00
Субсидии бюджетным учреждениям	934	04	09	13 0 01 9D010	610	5 460 615,00	11 800 000,00	11 800 000,00
Субсидии из областного бюджета на формирование муниципальных дорожных фондов городских и сельских поселений	934	04	09	13 0 01 9D850		2 723 500,00	1 816 000,00	1 816 000,00
Предоставление субсидий муниципальным бюджетным, автономным учреждениям и иным некоммерческим организациям	934	04	09	13 0 01 9D850	600	2 723 500,00	1 816 000,00	1 816 000,00
Субсидии бюджетным учреждениям	934	04	09	13 0 01 9D850	610	2 723 500,00	1 816 000,00	1 816 000,00
Софинансирование на формирование муниципальных дорожных фондов в соответствии с заключенными Соглашениями	934	04	09	13 0 01 SД850		143 343,00	95 579,00	95 579,00
Предоставление субсидий муниципальным бюджетным, автономным учреждениям и иным некоммерческим организациям	934	04	09	13 0 01 SД850	600	143 343,00	95 579,00	95 579,00
Субсидии бюджетным учреждениям	934	04	09	13 0 01 SД850	610	143 343,00	95 579,00	95 579,00
Ремонт автомобильных дорог местного значения	934	04	09	13 0 02 00000		7 453 539,73	4 611 579,00	4 611 579,00
Осуществление дорожной деятельности в отношении автомобильных дорог местного значения в границах населенных пунктов	934	04	09	13 0 02 9D010		4 586 696,73	2 700 000,00	2 700 000,00
Закупка товаров, работ и услуг для обеспечения государственных (муниципальных) нужд	934	04	09	13 0 02 9D010	200	444 596,73	0,00	0,00
Иные закупки товаров, работ и услуг для обеспечения государственных (муниципальных) нужд	934	04	09	13 0 02 9D010	240	444 596,73	0,00	0,00
Предоставление субсидий муниципальным бюджетным, автономным учреждениям и иным некоммерческим организациям	934	04	09	13 0 02 9D010	600	4 142 100,00	2 700 000,00	2 700 000,00
Субсидии бюджетным учреждениям	934	04	09	13 0 02 9D010	610	4 142 100,00	2 700 000,00	2 700 000,00
Субсидии из областного бюджета на формирование муниципальных дорожных фондов городских и сельских поселений	934	04	09	13 0 02 9D850		2 723 500,00	1 816 000,00	1 816 000,00
Предоставление субсидий муниципальным бюджетным, автономным учреждениям и иным некоммерческим организациям	934	04	09	13 0 02 9D850	600	2 723 500,00	1 816 000,00	1 816 000,00
Субсидии бюджетным учреждениям	934	04	09	13 0 02 9D850	610	2 723 500,00	1 816 000,00	1 816 000,00
Софинансирование на формирование муниципальных дорожных фондов в соответствии с заключенными Соглашениями	934	04	09	13 0 02 SД850		143 343,00	95 579,00	95 579,00
Предоставление субсидий муниципальным бюджетным, автономным учреждениям и иным некоммерческим организациям	934	04	09	13 0 02 SД850	600	143 343,00	95 579,00	95 579,00
Субсидии бюджетным учреждениям	934	04	09	13 0 02 SД850	610	143 343,00	95 579,00	95 579,00
Паспортизация автомобильных дорог	934	04	09	13 0 03 00000		100 000,00	100 000,00	100 000,00
Осуществление дорожной деятельности в отношении автомобильных дорог местного значения в границах населенных пунктов	934	04	09	13 0 03 9D010		100 000,00	100 000,00	100 000,00
Закупка товаров, работ и услуг для обеспечения государственных (муниципальных) нужд	934	04	09	13 0 03 9D010	200	100 000,00	100 000,00	100 000,00
Иные закупки товаров, работ и услуг для обеспечения государственных (муниципальных) нужд	934	04	09	13 0 03 9D010	240	100 000,00	100 000,00	100 000,00
Муниципальная программа «Повышение безопасности дорожного движения на территории Окуловского городского поселения на 2024-2027 годы»	934	04	09	29 0 00 00000		1 310 000,00	2 010 000,00	2 010 000,00
Совершенствование организации безопасности дорожного движения автотранспорта и пешеходов	934	04	09	29 0 03 00000		1 310 000,00	2 010 000,00	2 010 000,00
Осуществление дорожной деятельности в отношении автомобильных дорог местного значения в границах населенных пунктов	934	04	09	29 0 03 9D010		1 310 000,00	2 010 000,00	2 010 000,00
Закупка товаров, работ и услуг для обеспечения государственных (муниципальных) нужд	934	04	09	29 0 03 9D010	200	510 000,00	510 000,00	510 000,00
Иные закупки товаров, работ и услуг для обеспечения государственных (муниципальных) нужд	934	04	09	29 0 03 9D010	240	510 000,00	510 000,00	510 000,00
Предоставление субсидий муниципальным бюджетным, автономным учреждениям и иным некоммерческим организациям	934	04	09	29 0 03 9D010	600	800 000,00	1 500 000,00	1 500 000,00
Субсидии бюджетным учреждениям	934	04	09	29 0 03 9D010	610	800 000,00	1 500 000,00	1 500 000,00
Другие вопросы в области национальной экономики	934	04	12			460 000,00	460 000,00	460 000,00
Муниципальная программа «Развитие системы управления муниципальным имуществом в Окуловском городском поселении на 2024-2027 годы»	934	04	12	31 0 00 00000		460 000,00	460 000,00	460 000,00
Обеспечение рационального и эффективного использования земельных участков, государственная собственность на которые не разграничена, в Окуловском городском поселении	934	04	12	31 0 02 00000		460 000,00	460 000,00	460 000,00
Реализация мероприятий муниципальной программы «Развитие системы управления муниципальным имуществом в Окуловском городском поселении на 2024-2027 годы»	934	04	12	31 0 02 19990		460 000,00	460 000,00	460 000,00
Закупка товаров, работ и услуг для обеспечения государственных (муниципальных) нужд	934	04	12	31 0 02 19990	200	460 000,00	460 000,00	460 000,00
Иные закупки товаров, работ и услуг для обеспечения государственных (муниципальных) нужд	934	04	12	31 0 02 19990	240	460 000,00	460 000,00	460 000,00
Жилищно-коммунальное хозяйство	934	05				58 519 625,32	31 672 110,00	29 645 110,00
Жилищное хозяйство	934	05	01			6 800 000,00	7 800 000,00	7 800 000,00
Муниципальная программа "Капитальный и текущий ремонт муниципального жилищного фонда в Окуловском городском поселении на 2024-2027 годы"	934	05	01	30 0 00 00000		2 500 000,00	3 500 000,00	3 500 000,00
Приведение муниципального жилищного фонда в соответствие с требованиями нормативно-технических документов	934	05	01	30 0 01 00000		2 500 000,00	3 500 000,00	3 500 000,00
Реализация мероприятий муниципальной программы "Капитальный и текущий ремонт муниципального жилищного фонда в Окуловском городском поселении на 2024-2027 годы"	934	05	01	30 0 01 19990		2 500 000,00	3 500 000,00	3 500 000,00
Закупка товаров, работ и услуг для обеспечения государственных (муниципальных) нужд	934	05	01	30 0 01 19990	200	2 500 000,00	3 500 000,00	3 500 000,00
Иные закупки товаров, работ и услуг для обеспечения государственных (муниципальных) нужд	934	05	01	30 0 01 19990	240	2 500 000,00	3 500 000,00	3 500 000,00
Муниципальная программа «Обеспечение благоустроенными жилыми помещениями граждан на территории Окуловского городского поселения на 2025-2027 годы»	934	05	01	22 0 00 00000		4 300 000,00	4 300 000,00	4 300 000,00
Обеспечение благоустроенными жилыми помещениями граждан	934	05	01	22 0 01 00000		4 300 000,00	4 300 000,00	4 300 000,00
Приобретение благоустроенных жилых помещений	934	05	01	22 0 01 40010		4 300 000,00	4 300 000,00	4 300 000,00
Капитальные вложения в объекты государственной (муниципальной) собственности	934	05	01	22 0 01 40010	400	4 300 000,00	4 300 000,00	4 300 000,00
Бюджетные инвестиции	934	05	01	22 0 01 40010	410	4 300 000,00	4 300 000,00	4 300 000,00
Коммунальное хозяйство	934	05	02			2 550 000,00	2 050 000,00	2 050 000,00
Муниципальная программа «Улучшение жилищных условий граждан и повышение качества жилищно-коммунальных услуг в Окуловском городском поселении на 2018-2027 годы»	934	05	02	24 0 00 00000		2 550 000,00	2 050 000,00	2 050 000,00
Подпрограмма «Водоснабжение и водоотведение в Окуловском городском поселении на 2018-2027 годы»	934	05	02	24 1 00 00000		2 350 000,00	1 850 000,00	1 850 000,00
Развитие водоснабжения городского поселения	934	05	02	24 1 01 00000		1 950 000,00	1 000 000,00	1 000 000,00
Реализация мероприятий подпрограммы "Водоснабжение и водоотведение в Окуловском городском поселении на 2018-2027 годы"	934	05	02	24 1 01 19990		880 000,00	1 000 000,00	1 000 000,00
Закупка товаров, работ и услуг для обеспечения государственных (муниципальных) нужд	934	05	02	24 1 01 19990	200	880 000,00	1 000 000,00	1 000 000,00
Иные закупки товаров, работ и услуг для обеспечения государственных (муниципальных) нужд	934	05	02	24 1 01 19990	240	880 000,00	1 000 000,00	1 000 000,00
Реализация мероприятий подпрограммы "Водоснабжение и водоотведение в Окуловском городском поселении на 2018-2027 годы"	934	05	02	24 1 01 49990		1 070 000,00	0,00	0,00
Капитальные вложения в объекты государственной (муниципальной) собственности	934	05	02	24 1 01 49990	400	1 070 000,00	0,00	0,00
Бюджетные инвестиции	934	05	02	24 1 01 49990	410	1 070 000,00	0,00	0,00
Развитие водоотведения городского поселения	934	05	02	24 1 02 00000		400 000,00	850 000,00	850 000,00
Реализация мероприятий подпрограммы "Водоснабжение и водоотведение в Окуловском городском поселении на 2018-2027 годы"	934	05	02	24 1 02 19990		400 000,00	850 000,00	850 000,00
Закупка товаров, работ и услуг для обеспечения государственных (муниципальных) нужд	934	05	02	24 1 02 19990	200	400 000,00	850 000,00	850 000,00
Иные закупки товаров, работ и услуг для обеспечения государственных (муниципальных) нужд	934	05	02	24 1 02 19990	240	400 000,00	850 000,00	850 000,00
Подпрограмма «Газоснабжение в Окуловском городском поселении на 2018-2027 годы»	934	05	02	24 2 00 00000		200 000,00	200 000,00	200 000,00
Развитие газоснабжения городского поселения	934	05	02	24 2 01 00000		200 000,00	200 000,00	200 000,00
Реализация мероприятий подпрограммы "Газоснабжение и водоотведение в Окуловском городском поселении на 2018-2027 годы"	934	05	02	24 2 01 19990		200 000,00	200 000,00	200 000,00
Закупка товаров, работ и услуг для обеспечения государственных (муниципальных) нужд	934	05	02	24 2 01 19990	200	200 000,00	200 000,00	200 000,00
Иные закупки товаров, работ и услуг для обеспечения государственных (муниципальных) нужд	934	05	02	24 2 01 19990	240	200 000,00	200 000,00	200 000,00
Благоустройство	934	05	03			38 577 276,32	10 332 000,00	8 305 000,00
Муниципальная программа «Формирование современной городской среды на территории Окуловского городского поселения на 2018-2027 годы»	934	05	03	03 0 00 00000		8 181 301,00	0,00	0,00
Федеральный проект «Формирование комфортной городской среды»	934	05	03	03 0 I4 00000		8 181 301,00	0,00	0,00
Реализация мероприятий муниципальной программы, направленных на благоустройство дворовых территорий многоквартирных домов и на благоустройство общественных территорий	934	05	03	03 0 I4 55550		8 181 301,00	0,00	0,00
Закупка товаров, работ и услуг для обеспечения государственных (муниципальных) нужд	934	05	03	03 0 I4 55550	200	8 181 301,00	0,00	0,00
Иные закупки товаров, работ и услуг для обеспечения государственных (муниципальных) нужд	934	05	03	03 0 I4 55550	240	8 181 301,00	0,00	0,00
Муниципальная программа «Благоустройство территории Окуловского городского поселения на 2024-2027 годы»	934	05	03	18 0 00 00000		30 395 975,32	10 332 000,00	8 305 000,00
Подпрограмма "Уличное освещение территории Окуловского городского поселения"	934	05	03	18 1 00 00000		11 532 000,00	5 132 000,00	5 105 000,00
Оплата за электроэнергию (уличное освещение)	934	05	03	18 1 01 00000		3 505 000,00	3 505 000,00	3 505 000,00
Реализация мероприятий подпрограммы "Уличное освещение территории Окуловского городского поселения"	934	05	03	18 1 01 19990		3 505 000,00	3 505 000,00	3 505 000,00
Закупка товаров, работ и услуг для обеспечения государственных (муниципальных) нужд	934	05	03	18 1 01 19990	200	3 505 000,00	3 505 000,00	3 505 000,00
Иные закупки товаров, работ и услуг для обеспечения государственных (муниципальных) нужд	934	05	03	18 1 01 19990	240	3 505 000,00	3 505 000,00	3 505 000,00
Техническое обслуживание сетей уличного освещения	934	05	03	18 1 02 00000		1 200 000,00	1 300 000,00	1 300 000,00

Реализация мероприятий подпрограммы "Уличное освещение территории Окуловского городского поселения"	934	05	03	18 1 02 19990		1 200 000,00	1 300 000,00	1 300 000,00
Закупка товаров, работ и услуг для обеспечения государственных (муниципальных) нужд	934	05	03	18 1 02 19990	200	1 200 000,00	1 300 000,00	1 300 000,00
Иные закупки товаров, работ и услуг для обеспечения государственных (муниципальных) нужд	934	05	03	18 1 02 19990	240	1 200 000,00	1 300 000,00	1 300 000,00
Строительство сетей уличного освещения и установка дополнительных светильников	934	05	03	18 1 03 00000		300 000,00	300 000,00	300 000,00
Реализация мероприятий подпрограммы "Уличное освещение территории Окуловского городского поселения"	934	05	03	18 1 03 19990		300 000,00	300 000,00	300 000,00
Закупка товаров, работ и услуг для обеспечения государственных (муниципальных) нужд	934	05	03	18 1 03 19990	200	300 000,00	300 000,00	300 000,00
Иные закупки товаров, работ и услуг для обеспечения государственных (муниципальных) нужд	934	05	03	18 1 03 19990	240	300 000,00	300 000,00	300 000,00
Энергобережение и повышение энергетической эффективности использования электрической энергии	934	05	03	18 1 04 00000		6 527 000,00	27 000,00	0,00
Реализация мероприятий подпрограммы "Уличное освещение территории Окуловского городского поселения"	934	05	03	18 1 04 19990		6 527 000,00	27 000,00	0,00
Закупка товаров, работ и услуг для обеспечения государственных (муниципальных) нужд	934	05	03	18 1 04 19990	200	6 527 000,00	27 000,00	0,00
Иные закупки товаров, работ и услуг для обеспечения государственных (муниципальных) нужд	934	05	03	18 1 04 19990	240	6 527 000,00	27 000,00	0,00
Подпрограмма "Организация и содержание мест захоронения на территории Окуловского городского поселения"	934	05	03	18 2 00 00000		400 000,00	500 000,00	500 000,00
Благоустройство и содержание кладбищ	934	05	03	18 2 01 00000		400 000,00	500 000,00	500 000,00
Реализация мероприятий подпрограммы "Организация и содержание мест захоронения на территории Окуловского городского поселения"	934	05	03	18 2 01 19990		400 000,00	500 000,00	500 000,00
Предоставление субсидий муниципальным бюджетным, автономным учреждениям и иным некоммерческим организациям	934	05	03	18 2 01 19990	600	400 000,00	500 000,00	500 000,00
Субсидии бюджетным учреждениям	934	05	03	18 2 01 19990	610	400 000,00	500 000,00	500 000,00
Подпрограмма "Прочие мероприятия по благоустройству на территории Окуловского городского поселения"	934	05	03	18 3 00 00000		15 463 975,32	2 700 000,00	2 700 000,00
Поддержка местных инициатив граждан	934	05	03	18 3 01 00000		50 000,00	0,00	0,00
Сфинансирование мероприятий, направленных на реализацию проектов местных инициатив граждан, включенных в муниципальные программы развития территорий	934	05	03	18 3 01 S2090		50 000,00	0,00	0,00
Закупка товаров, работ и услуг для обеспечения государственных (муниципальных) нужд	934	05	03	18 3 01 S2090	200	50 000,00	0,00	0,00
Иные закупки товаров, работ и услуг для обеспечения государственных (муниципальных) нужд	934	05	03	18 3 01 S2090	240	50 000,00	0,00	0,00
Проведение прочих мероприятий комплексного благоустройства территории поселения	934	05	03	18 3 02 00000		14 913 975,32	2 200 000,00	2 200 000,00
Реализация мероприятий подпрограммы "Прочие мероприятия по благоустройству на территории Окуловского городского поселения"	934	05	03	18 3 02 19990		14 110 275,32	2 200 000,00	2 200 000,00
Закупка товаров, работ и услуг для обеспечения государственных (муниципальных) нужд	934	05	03	18 3 02 19990	200	13 210 275,32	1 150 000,00	1 150 000,00
Иные закупки товаров, работ и услуг для обеспечения государственных (муниципальных) нужд	934	05	03	18 3 02 19990	240	13 210 275,32	1 150 000,00	1 150 000,00
Предоставление субсидий муниципальным бюджетным, автономным учреждениям и иным некоммерческим организациям	934	05	03	18 3 02 19990	600	900 000,00	1 050 000,00	1 050 000,00
Субсидии бюджетным учреждениям	934	05	03	18 3 02 19990	610	900 000,00	1 050 000,00	1 050 000,00
Иные межбюджетные трансферты из бюджета Окуловского муниципального района бюджетам поселений на ликвидацию мест несанкционированного размещения отходов	934	05	03	18 3 02 81020		803 700,00	0,00	0,00
Предоставление субсидий муниципальным бюджетным, автономным учреждениям и иным некоммерческим организациям	934	05	03	18 3 02 81020	600	803 700,00	0,00	0,00
Субсидии бюджетным учреждениям	934	05	03	18 3 02 81020	610	803 700,00	0,00	0,00
Уничтожение борщевика Сосновского	934	05	03	18 3 03 00000		500 000,00	500 000,00	500 000,00
Реализация мероприятий подпрограммы "Прочие мероприятия по благоустройству на территории Окуловского городского поселения"	934	05	03	18 3 03 19990		500 000,00	500 000,00	500 000,00
Закупка товаров, работ и услуг для обеспечения государственных (муниципальных) нужд	934	05	03	18 3 03 19990	200	500 000,00	500 000,00	500 000,00
Иные закупки товаров, работ и услуг для обеспечения государственных (муниципальных) нужд	934	05	03	18 3 03 19990	240	500 000,00	500 000,00	500 000,00
Подпрограмма "Строительство кладбища традиционного захоронения г.Окуловка"	934	05	03	18 4 00 00000		3 000 000,00	2 000 000,00	0,00
Строительство кладбища традиционного захоронения г.Окуловка	934	05	03	18 4 01 00000		3 000 000,00	2 000 000,00	0,00
Реализация мероприятий подпрограммы "Строительство кладбища традиционного захоронения г.Окуловка"	934	05	03	18 4 01 49990		3 000 000,00	2 000 000,00	0,00
Капитальные вложения в объекты государственной (муниципальной) собственности	934	05	03	18 4 01 49990	400	3 000 000,00	2 000 000,00	0,00
Бюджетные инвестиции	934	05	03	18 4 01 49990	410	3 000 000,00	2 000 000,00	0,00
Другие вопросы в области жилищно-коммунального хозяйства	934	05	05			10 592 349,00	11 490 110,00	11 490 110,00
Обеспечение деятельности подведомственных учреждений	934	05	05	91 0 00 90050		10 592 349,00	11 490 110,00	11 490 110,00
Предоставление субсидий муниципальным бюджетным, автономным учреждениям и иным некоммерческим организациям	934	05	05	91 0 00 90050	600	10 592 349,00	11 490 110,00	11 490 110,00
Субсидии бюджетным учреждениям	934	05	05	91 0 00 90050	610	10 592 349,00	11 490 110,00	11 490 110,00
Культура, кинематография	934	08				210 000,00	210 000,00	210 000,00
Культура	934	08	01			210 000,00	210 000,00	210 000,00
Мероприятия в сфере культуры	934	08	01	91 0 00 90010		210 000,00	210 000,00	210 000,00
Закупка товаров, работ и услуг для обеспечения государственных (муниципальных) нужд	934	08	01	91 0 00 90010	200	210 000,00	210 000,00	210 000,00
Иные закупки товаров, работ и услуг для обеспечения государственных (муниципальных) нужд	934	08	01	91 0 00 90010	240	210 000,00	210 000,00	210 000,00
Физическая культура и спорт	934	11				165 000,00	165 000,00	165 000,00
Физическая культура	934	11	01			165 000,00	165 000,00	165 000,00
Мероприятия в области физической культуры	934	11	01	91 0 00 90020		165 000,00	165 000,00	165 000,00
Закупка товаров, работ и услуг для обеспечения государственных (муниципальных) нужд	934	11	01	91 0 00 90020	200	165 000,00	165 000,00	165 000,00
Иные закупки товаров, работ и услуг для обеспечения государственных (муниципальных) нужд	934	11	01	91 0 00 90020	240	165 000,00	165 000,00	165 000,00
Условно утвержденные расходы						0,00	2 136 232,00	9 435 232,00
Всего расходов						84 097 673,05	62 272 400,00	66 494 400,00

1.6. изложить приложение 4 к решению Совета депутатов Окуловского городского поселения от 26.12.2024 № 158 «О бюджете Окуловского городского поселения на 2025 год и на плановый период 2026 и 2027 годов» в следующей редакции:

«Приложение 4  
к решению Совета депутатов  
Окуловского городского поселения  
"О бюджете Окуловского городского поселения  
на 2025 год и на плановый период 2026 и 2027 годов" от 26.12.2024 № 158

Распределение бюджетных ассигнований по целевым статьям (муниципальным программам Окуловского городского поселения и непрограммным направлениям деятельности), группам и подгруппам видов расходов бюджета Окуловского городского поселения на 2025 год и на плановый период 2026 и 2027 годов (рублей)

Наименование	ЦСП	РЗ	ПР	ВР	2025 год	2026 год	2027 год
Муниципальная программа «Формирование современной городской среды на территории Окуловского городского поселения на 2018-2027 годы»	03 0 00 00000				8 181 301,00	0,00	0,00
Федеральный проект «Формирование комфортной городской среды»	03 0 И4 00000				8 181 301,00	0,00	0,00
Реализация мероприятий муниципальной программы, направленных на благоустройство дворовых территорий многоквартирных домов и на благоустройство общественных территорий	03 0 И4 55550				8 181 301,00	0,00	0,00
Жилищно-коммунальное хозяйство	03 0 И4 55550	05			8 181 301,00	0,00	0,00
Благоустройство	03 0 И4 55550	05	03		8 181 301,00	0,00	0,00
Иные закупки товаров, работ и услуг для обеспечения государственных (муниципальных) нужд	03 0 И4 55550	05	03	240	8 181 301,00	0,00	0,00
Муниципальная программа "Ремонт и содержание автомобильных дорог общего пользования местного значения в границах Окуловского городского поселения на 2019-2027 годы"	13 0 00 00000				15 880 997,73	18 423 158,00	18 423 158,00
Содержание автомобильных дорог общего пользования местного значения	13 0 01 00000				8 327 458,00	13 711 579,00	13 711 579,00
Осуществление дорожной деятельности в отношении автомобильных дорог местного значения в границах населенных пунктов	13 0 01 9D1010				5 460 615,00	11 800 000,00	11 800 000,00
Национальная экономика	13 0 01 9D1010	04			5 460 615,00	11 800 000,00	11 800 000,00
Дорожное хозяйство (дорожные фонды)	13 0 01 9D1010	04	09		5 460 615,00	11 800 000,00	11 800 000,00
Субсидии бюджетным учреждениям	13 0 01 9D1010	04	09	610	5 460 615,00	11 800 000,00	11 800 000,00
Субсидии из областного бюджета на формирование муниципальных дорожных фондов городских и сельских поселений	13 0 01 9D850				2 723 500,00	1 816 000,00	1 816 000,00
Национальная экономика	13 0 01 9D850	04			2 723 500,00	1 816 000,00	1 816 000,00
Дорожное хозяйство (дорожные фонды)	13 0 01 9D850	04	09		2 723 500,00	1 816 000,00	1 816 000,00
Субсидии бюджетным учреждениям	13 0 01 9D850	04	09	610	2 723 500,00	1 816 000,00	1 816 000,00

Официальный вестник Окуловского муниципального района

Софинансирование на формирование муниципальных дорожных фондов в соответствии с заключенными Соглашениями	13 0 01 5Д1850				143 343,00	95 579,00	95 579,00
Национальная экономика	13 0 01 5Д1850	04			143 343,00	95 579,00	95 579,00
Дорожное хозяйство (дорожные фонды)	13 0 01 5Д1850	04 09			143 343,00	95 579,00	95 579,00
Субсидии бюджетным учреждениям	13 0 01 5Д1850	04 09	610		143 343,00	95 579,00	95 579,00
Ремонт автомобильных дорог местного значения	13 0 02 00000				7 453 539,73	4 611 579,00	4 611 579,00
Осуществление дорожной деятельности в отношении автомобильных дорог местного значения в границах населенных пунктов	13 0 02 9Д1010				4 586 696,73	2 700 000,00	2 700 000,00
Национальная экономика	13 0 02 9Д1010	04			4 586 696,73	2 700 000,00	2 700 000,00
Дорожное хозяйство (дорожные фонды)	13 0 02 9Д1010	04 09			4 586 696,73	2 700 000,00	2 700 000,00
Иные закупки товаров, работ и услуг для обеспечения государственных (муниципальных) нужд	13 0 02 9Д1010	04 09	240		444 596,73	0,00	0,00
Субсидии бюджетным учреждениям	13 0 02 9Д1010	04 09	610		4 142 100,00	2 700 000,00	2 700 000,00
Субсидии из областного бюджета на формирование муниципальных дорожных фондов городских и сельских поселений	13 0 02 9Д850				2 723 500,00	1 816 000,00	1 816 000,00
Национальная экономика	13 0 02 9Д850	04			2 723 500,00	1 816 000,00	1 816 000,00
Дорожное хозяйство (дорожные фонды)	13 0 02 9Д850	04 09			2 723 500,00	1 816 000,00	1 816 000,00
Субсидии бюджетным учреждениям	13 0 02 9Д850	04 09	610		2 723 500,00	1 816 000,00	1 816 000,00
Софинансирование на формирование муниципальных дорожных фондов в соответствии с заключенными Соглашениями	13 0 02 5Д1850				143 343,00	95 579,00	95 579,00
Национальная экономика	13 0 02 5Д1850	04			143 343,00	95 579,00	95 579,00
Дорожное хозяйство (дорожные фонды)	13 0 02 5Д1850	04 09			143 343,00	95 579,00	95 579,00
Субсидии бюджетным учреждениям	13 0 02 5Д1850	04 09	610		143 343,00	95 579,00	95 579,00
Паспортизация автомобильных дорог	13 0 03 00000				100 000,00	100 000,00	100 000,00
Осуществление дорожной деятельности в отношении автомобильных дорог местного значения в границах населенных пунктов	13 0 03 9Д1010				100 000,00	100 000,00	100 000,00
Национальная экономика	13 0 03 9Д1010	04			100 000,00	100 000,00	100 000,00
Дорожное хозяйство (дорожные фонды)	13 0 03 9Д1010	04 09			100 000,00	100 000,00	100 000,00
Иные закупки товаров, работ и услуг для обеспечения государственных (муниципальных) нужд	13 0 03 9Д1010	04 09	240		100 000,00	100 000,00	100 000,00
Муниципальная программа «Благоустройство территории Окуловского городского поселения на 2024-2027 годы»	18 0 00 00000				30 395 975,32	10 332 000,00	8 305 000,00
Подпрограмма "Уличное освещение территории Окуловского городского поселения"	18 0 00 00000				11 532 000,00	5 132 000,00	5 105 000,00
Оплата за электроэнергию (уличное освещение)	18 0 01 00000				3 505 000,00	3 505 000,00	3 505 000,00
Реализация мероприятий подпрограммы "Уличное освещение территории Окуловского городского поселения"	18 1 01 19990				3 505 000,00	3 505 000,00	3 505 000,00
Жилищно-коммунальное хозяйство	18 1 01 19990	05			3 505 000,00	3 505 000,00	3 505 000,00
Благоустройство	18 1 01 19990	05 03			3 505 000,00	3 505 000,00	3 505 000,00
Иные закупки товаров, работ и услуг для обеспечения государственных (муниципальных) нужд	18 1 01 19990	05 03	240		3 505 000,00	3 505 000,00	3 505 000,00
Техническое обслуживание сетей уличного освещения	18 1 02 00000				1 200 000,00	1 300 000,00	1 300 000,00
Реализация мероприятий подпрограммы "Уличное освещение территории Окуловского городского поселения"	18 1 02 19990				1 200 000,00	1 300 000,00	1 300 000,00
Жилищно-коммунальное хозяйство	18 1 02 19990	05			1 200 000,00	1 300 000,00	1 300 000,00
Благоустройство	18 1 02 19990	05 03			1 200 000,00	1 300 000,00	1 300 000,00
Иные закупки товаров, работ и услуг для обеспечения государственных (муниципальных) нужд	18 1 02 19990	05 03	240		1 200 000,00	1 300 000,00	1 300 000,00
Строительство сетей уличного освещения и установка дополнительных светильников	18 1 03 00000				300 000,00	300 000,00	300 000,00
Реализация мероприятий подпрограммы "Уличное освещение территории Окуловского городского поселения"	18 1 03 19990				300 000,00	300 000,00	300 000,00
Жилищно-коммунальное хозяйство	18 1 03 19990	05			300 000,00	300 000,00	300 000,00
Благоустройство	18 1 03 19990	05 03			300 000,00	300 000,00	300 000,00
Иные закупки товаров, работ и услуг для обеспечения государственных (муниципальных) нужд	18 1 03 19990	05 03	240		300 000,00	300 000,00	300 000,00
Энергосбережение и повышение энергетической эффективности использования электрической энергии	18 1 04 00000				6 527 000,00	27 000,00	0,00
Реализация мероприятий подпрограммы "Уличное освещение территории Окуловского городского поселения"	18 1 04 49990				6 527 000,00	27 000,00	0,00
Жилищно-коммунальное хозяйство	18 1 04 49990	05			6 527 000,00	27 000,00	0,00
Благоустройство	18 1 04 49990	05 03			6 527 000,00	27 000,00	0,00
Иные закупки товаров, работ и услуг для обеспечения государственных (муниципальных) нужд	18 1 04 49990	05 03	240		6 527 000,00	27 000,00	0,00
Подпрограмма "Организация и содержание мест захоронения на территории Окуловского городского поселения"	18 2 00 00000				400 000,00	500 000,00	500 000,00
Благоустройство и содержание кладбищ	18 2 01 00000				400 000,00	500 000,00	500 000,00
Реализация мероприятий подпрограммы "Организация и содержание мест захоронения на территории Окуловского городского поселения"	18 2 01 19990				400 000,00	500 000,00	500 000,00
Жилищно-коммунальное хозяйство	18 2 01 19990	05			400 000,00	500 000,00	500 000,00
Благоустройство	18 2 01 19990	05 03			400 000,00	500 000,00	500 000,00
Субсидии бюджетным учреждениям	18 2 01 19990	05 03	610		400 000,00	500 000,00	500 000,00
Подпрограмма "Прочие мероприятия по благоустройству на территории Окуловского городского поселения"	18 3 00 00000				15 463 975,32	2 700 000,00	2 700 000,00
Поддержка местных инициатив граждан	18 3 01 00000				50 000,00	0,00	0,00
Софинансирование мероприятий, направленных на реализацию проектов местных инициатив граждан, включенных в муниципальные программы развития территории	18 3 01 52090				50 000,00	0,00	0,00
Жилищно-коммунальное хозяйство	18 3 01 52090	05			50 000,00	0,00	0,00
Благоустройство	18 3 01 52090	05 03			50 000,00	0,00	0,00
Иные закупки товаров, работ и услуг для обеспечения государственных (муниципальных) нужд	18 3 01 52090	05 03	240		50 000,00	0,00	0,00
Проведение прочих мероприятий комплексного благоустройства территории поселения	18 3 02 00000				14 913 975,32	2 200 000,00	2 200 000,00
Реализация мероприятий подпрограммы "Прочие мероприятия по благоустройству на территории Окуловского городского поселения"	18 3 02 19990				14 110 275,32	2 200 000,00	2 200 000,00
Жилищно-коммунальное хозяйство	18 3 02 19990	05			14 110 275,32	2 200 000,00	2 200 000,00
Благоустройство	18 3 02 19990	05 03			14 110 275,32	2 200 000,00	2 200 000,00
Иные закупки товаров, работ и услуг для обеспечения государственных (муниципальных) нужд	18 3 02 19990	05 03	240		13 210 275,32	1 150 000,00	1 150 000,00
Субсидии бюджетным учреждениям	18 3 02 19990	05 03	610		900 000,00	1 050 000,00	1 050 000,00
Иные межбюджетные трансферты из бюджета Окуловского муниципального района бюджетам поселений на ликвидацию мест несанкционированного размещения отходов	18 3 02 81020				803 700,00	0,00	0,00
Жилищно-коммунальное хозяйство	18 3 02 81020	05			803 700,00	0,00	0,00
Благоустройство	18 3 02 81020	05 03			803 700,00	0,00	0,00
Субсидии бюджетным учреждениям	18 3 02 81020	05 03	610		803 700,00	0,00	0,00
Уничтожение борщевика Сосновского	18 3 03 00000				500 000,00	500 000,00	500 000,00
Реализация мероприятий подпрограммы "Прочие мероприятия по благоустройству на территории Окуловского городского поселения"	18 3 03 19990				500 000,00	500 000,00	500 000,00
Жилищно-коммунальное хозяйство	18 3 03 19990	05			500 000,00	500 000,00	500 000,00
Благоустройство	18 3 03 19990	05 03			500 000,00	500 000,00	500 000,00
Иные закупки товаров, работ и услуг для обеспечения государственных (муниципальных) нужд	18 3 03 19990	05 03	240		500 000,00	500 000,00	500 000,00
Подпрограмма "Строительство кладбища традиционного захоронения г.Окуловка"	18 4 00 00000				3 000 000,00	2 000 000,00	0,00
Строительство кладбища традиционного захоронения г.Окуловка	18 4 01 00000				3 000 000,00	2 000 000,00	0,00
Реализация мероприятий подпрограммы "Строительство кладбища традиционного захоронения г.Окуловка"	18 4 01 49990				3 000 000,00	2 000 000,00	0,00
Жилищно-коммунальное хозяйство	18 4 01 49990	05			3 000 000,00	2 000 000,00	0,00
Благоустройство	18 4 01 49990	05 03			3 000 000,00	2 000 000,00	0,00
Бюджетные инвестиции	18 4 01 49990	05 03	410		3 000 000,00	2 000 000,00	0,00
Муниципальная программа "Усиление противопожарной защиты на территории Окуловского городского поселения на 2019-2026 годы"	19 0 00 00000				450 000,00	450 000,00	0,00
Создание необходимых условий пожарной безопасности по защите жизни, здоровья, имущества граждан и юридических лиц, государственного и муниципального имущества от пожаров	19 0 01 00000				450 000,00	450 000,00	0,00
Реализация мероприятий муниципальной программы "Усиление противопожарной защиты на территории Окуловского городского поселения на 2019-2026 годы"	19 0 01 19990				450 000,00	450 000,00	0,00
Национальная безопасность и правоохранительная деятельность	19 0 01 19990	03			450 000,00	450 000,00	0,00
Защита населения и территории от чрезвычайных ситуаций природного и техногенного характера, пожарная безопасность	19 0 01 19990	03 10			450 000,00	450 000,00	0,00
Иные закупки товаров, работ и услуг для обеспечения государственных (муниципальных) нужд	19 0 01 19990	03 10	240		390 000,00	450 000,00	0,00
Субсидии бюджетным учреждениям	19 0 01 19990	03 10	610		60 000,00	0,00	0,00
Муниципальная программа «Обеспечение благоустроенными жилыми помещениями граждан на территории Окуловского городского поселения на 2025-2027 годы»	22 0 00 00000				4 300 000,00	4 300 000,00	4 300 000,00
Обеспечение благоустроенными жилыми помещениями граждан	22 0 01 00000				4 300 000,00	4 300 000,00	4 300 000,00
Приобретение благоустроенных жилых помещений	22 0 01 40010				4 300 000,00	4 300 000,00	4 300 000,00
Жилищно-коммунальное хозяйство	22 0 01 40010	05			4 300 000,00	4 300 000,00	4 300 000,00
Жилищное хозяйство	22 0 01 40010	05 01			4 300 000,00	4 300 000,00	4 300 000,00
Бюджетные инвестиции	22 0 01 40010	05 01	410		4 300 000,00	4 300 000,00	4 300 000,00
Муниципальная программа «Улучшение жилищных условий граждан и повышение качества жилищно-коммунальных услуг в Окуловском городском поселении на 2018-2027 годы»	24 0 00 00000				2 550 000,00	2 050 000,00	2 050 000,00
Подпрограмма «Водоснабжение и водоотведение в Окуловском городском поселении на 2018-2027 годы»	24 1 00 00000				2 350 000,00	1 850 000,00	1 850 000,00
Развитие водоснабжения городского поселения	24 1 01 00000				1 950 000,00	1 000 000,00	1 000 000,00
Реализация мероприятий подпрограммы "Водоснабжение и водоотведение в Окуловском городском поселении на 2018-2027 годы"	24 1 01 19990				880 000,00	1 000 000,00	1 000 000,00
Жилищно-коммунальное хозяйство	24 1 01 19990	05			880 000,00	1 000 000,00	1 000 000,00
Коммунальное хозяйство	24 1 01 19990	05 02			880 000,00	1 000 000,00	1 000 000,00
Иные закупки товаров, работ и услуг для обеспечения государственных (муниципальных) нужд	24 1 01 19990	05 02	240		880 000,00	1 000 000,00	1 000 000,00

Реализация мероприятий подпрограммы "Водоснабжение и водоотведение в Окуловском городском поселении на 2018-2027 годы"	24 1 01 49990				1 070 000,00	0,00	0,00
Жилищно-коммунальное хозяйство	24 1 01 49990	05			1 070 000,00	0,00	0,00
Коммунальное хозяйство	24 1 01 49990	05	02		1 070 000,00	0,00	0,00
Бюджетные инвестиции	24 1 01 49990	05	02	410	1 070 000,00	0,00	0,00
Развитие водоотведения городского поселения	24 1 02 00000				400 000,00	850 000,00	850 000,00
Реализация мероприятий подпрограммы "Водоснабжение и водоотведение в Окуловском городском поселении на 2018-2027 годы"	24 1 02 19990				400 000,00	850 000,00	850 000,00
Жилищно-коммунальное хозяйство	24 1 02 19990	05			400 000,00	850 000,00	850 000,00
Коммунальное хозяйство	24 1 02 19990	05	02		400 000,00	850 000,00	850 000,00
Иные закупки товаров, работ и услуг для обеспечения государственных (муниципальных) нужд	24 1 02 19990	05	02	240	400 000,00	850 000,00	850 000,00
Подпрограмма «Газоснабжение в Окуловском городском поселении на 2018-2027 годы»	24 2 00 00000				200 000,00	200 000,00	200 000,00
Развитие газоснабжения городского поселения	24 2 01 00000				200 000,00	200 000,00	200 000,00
Реализация мероприятий подпрограммы "Газоснабжение и водоотведение в Окуловском городском поселении на 2018-2026 годы"	24 2 01 19990				200 000,00	200 000,00	200 000,00
Жилищно-коммунальное хозяйство	24 2 01 19990	05			200 000,00	200 000,00	200 000,00
Коммунальное хозяйство	24 2 01 19990	05	02		200 000,00	200 000,00	200 000,00
Иные закупки товаров, работ и услуг для обеспечения государственных (муниципальных) нужд	24 2 01 19990	05	02	240	200 000,00	200 000,00	200 000,00
Муниципальная программа «Градостроительная политика на территории Окуловского городского поселения на 2024-2028 годы»	28 0 00 00000				430 000,00	670 000,00	670 000,00
Разработка градостроительной документации и упорядочение градостроительной деятельности на территории Окуловского городского поселения	28 0 01 00000				230 000,00	470 000,00	470 000,00
Реализация мероприятий муниципальной программы «Градостроительная политика на территории Окуловского городского поселения на 2024-2028 годы»	28 0 01 19990				230 000,00	470 000,00	470 000,00
Общегосударственные вопросы	28 0 01 19990	01			230 000,00	470 000,00	470 000,00
Другие общегосударственные вопросы	28 0 01 19990	01	13		230 000,00	470 000,00	470 000,00
Иные закупки товаров, работ и услуг для обеспечения государственных (муниципальных) нужд	28 0 01 19990	01	13	240	230 000,00	470 000,00	470 000,00
Подготовка и утверждение документации по планировке территории в соответствии с документами территориального планирования	28 0 02 00000				200 000,00	200 000,00	200 000,00
Реализация мероприятий муниципальной программы «Градостроительная политика на территории Окуловского городского поселения на 2024-2028 годы»	28 0 02 19990				200 000,00	200 000,00	200 000,00
Общегосударственные вопросы	28 0 02 19990	01			200 000,00	200 000,00	200 000,00
Другие общегосударственные вопросы	28 0 02 19990	01	13		200 000,00	200 000,00	200 000,00
Иные закупки товаров, работ и услуг для обеспечения государственных (муниципальных) нужд	28 0 02 19990	01	13	240	200 000,00	200 000,00	200 000,00
Муниципальная программа «Повышение безопасности дорожного движения на территории Окуловского городского поселения на 2024-2027 годы»	29 0 00 00000				1 310 000,00	2 010 000,00	2 010 000,00
Совершенствование организации безопасности дорожного движения автотранспорта и пешеходов	29 0 03 00000				1 310 000,00	2 010 000,00	2 010 000,00
Осуществление дорожной деятельности в отношении автомобильных дорог местного значения в границах населенных пунктов	29 0 03 9Д1010				1 310 000,00	2 010 000,00	2 010 000,00
Национальная экономика	29 0 03 9Д1010	04			1 310 000,00	2 010 000,00	2 010 000,00
Дорожное хозяйство (дорожные фонды)	29 0 03 9Д1010	04	09		1 310 000,00	2 010 000,00	2 010 000,00
Иные закупки товаров, работ и услуг для обеспечения государственных (муниципальных) нужд	29 0 03 9Д1010	04	09	240	510 000,00	510 000,00	510 000,00
Субсидии бюджетным учреждениям	29 0 03 9Д1010	04	09	610	800 000,00	1 500 000,00	1 500 000,00
Муниципальная программа "Капитальный и текущий ремонт муниципального жилищного фонда в Окуловском городском поселении на 2024-2027 годы"	30 0 00 00000				2 500 000,00	3 500 000,00	3 500 000,00
Приведение муниципального жилищного фонда в соответствие с требованиями нормативно-технических документов	30 0 01 00000				2 500 000,00	3 500 000,00	3 500 000,00
Реализация мероприятий муниципальной программы "Капитальный и текущий ремонт муниципального жилищного фонда в Окуловском городском поселении на 2024-2027 годы"	30 0 01 19990				2 500 000,00	3 500 000,00	3 500 000,00
Жилищно-коммунальное хозяйство	30 0 01 19990	05			2 500 000,00	3 500 000,00	3 500 000,00
Жилищное хозяйство	30 0 01 19990	05	01		2 500 000,00	3 500 000,00	3 500 000,00
Иные закупки товаров, работ и услуг для обеспечения государственных (муниципальных) нужд	30 0 01 19990	05	01	240	2 500 000,00	3 500 000,00	3 500 000,00
Муниципальная программа «Развитие системы управления муниципальным имуществом в Окуловском городском поселении на 2024-2027 годы»	31 0 00 00000				3 710 000,00	3 710 000,00	3 710 000,00
Осуществление регистрации права муниципальной собственности на объекты недвижимого муниципального имущества	31 0 01 00000				210 000,00	210 000,00	210 000,00
Реализация мероприятий муниципальной программы «Развитие системы управления муниципальным имуществом в Окуловском городском поселении на 2024-2027 годы»	31 0 01 19990				210 000,00	210 000,00	210 000,00
Общегосударственные вопросы	31 0 01 19990	01			210 000,00	210 000,00	210 000,00
Другие общегосударственные вопросы	31 0 01 19990	01	13		210 000,00	210 000,00	210 000,00
Иные закупки товаров, работ и услуг для обеспечения государственных (муниципальных) нужд	31 0 01 19990	01	13	240	210 000,00	210 000,00	210 000,00
Обеспечение рационального и эффективного использования земельных участков, государственная собственность на которые не разграничена, в Окуловском городском поселении	31 0 02 00000				460 000,00	460 000,00	460 000,00
Реализация мероприятий муниципальной программы «Развитие системы управления муниципальным имуществом в Окуловском городском поселении на 2024-2027 годы»	31 0 02 19990				460 000,00	460 000,00	460 000,00
Национальная экономика	31 0 02 19990	04			460 000,00	460 000,00	460 000,00
Другие вопросы в области национальной экономики	31 0 02 19990	04	12		460 000,00	460 000,00	460 000,00
Иные закупки товаров, работ и услуг для обеспечения государственных (муниципальных) нужд	31 0 02 19990	04	12	240	460 000,00	460 000,00	460 000,00
Обеспечение содержания и увеличения срока эксплуатации муниципального имущества	31 0 04 00000				3 040 000,00	3 040 000,00	3 040 000,00
Реализация мероприятий муниципальной программы «Развитие системы управления муниципальным имуществом в Окуловском городском поселении на 2024-2027 годы»	31 0 04 19990				3 040 000,00	3 040 000,00	3 040 000,00
Общегосударственные вопросы	31 0 04 19990	01			3 040 000,00	3 040 000,00	3 040 000,00
Другие общегосударственные вопросы	31 0 04 19990	01	13		3 040 000,00	3 040 000,00	3 040 000,00
Иные закупки товаров, работ и услуг для обеспечения государственных (муниципальных) нужд	31 0 04 19990	01	13	240	2 080 000,00	2 080 000,00	2 080 000,00
Исполнение судебных актов	31 0 04 19990	01	13	830	610 000,00	610 000,00	610 000,00
Уплата налогов, сборов и иных платежей	31 0 04 19990	01	13	850	350 000,00	350 000,00	350 000,00
Муниципальная программа «Создание, модернизация и поддержание в постоянной готовности местной системы оповещения Окуловского городского поселения, создание запасов мобильных средств оповещения населения на 2020-2026 годы»	34 0 00 00000				300 000,00	600 000,00	0,00
Обеспечение оповещения в Окуловском городском поселении	34 0 01 00000				300 000,00	600 000,00	0,00
Реализация мероприятий муниципальной программы «Создание, модернизация и поддержание в постоянной готовности местной системы оповещения Окуловского городского поселения, создание запасов мобильных средств оповещения населения на 2020-2026 годы»	34 0 01 19990				300 000,00	600 000,00	0,00
Национальная безопасность и правоохранительная деятельность	34 0 01 19990	03			300 000,00	600 000,00	0,00
Гражданская оборона	34 0 01 19990	03	09		300 000,00	600 000,00	0,00
Иные закупки товаров, работ и услуг для обеспечения государственных (муниципальных) нужд	34 0 01 19990	03	09	240	300 000,00	600 000,00	0,00
Муниципальная программа "Развитие добровольных народных дружин на территории Окуловского городского поселения на 2023 -2026 годы"	40 0 00 00000				372 900,00	0,00	0,00
Предупреждение нарушений общественного порядка, профилактика правонарушений в общественных местах, защита личности, общества и государства от противоправных посягательств, на основе принципов добровольности, законности, гуманности, соблюдения и защиты прав и свобод человека и гражданина	40 0 01 00000				372 900,00	0,00	0,00
Иные межбюджетные трансферты из бюджета Окуловского муниципального района бюджетам поселений на повышение эффективности работы народных дружинников	40 0 01 81060				372 900,00	0,00	0,00
Национальная безопасность и правоохранительная деятельность	40 0 01 81060	03			372 900,00	0,00	0,00
Другие вопросы в области национальной безопасности и правоохранительной деятельности	40 0 01 81060	03	14		372 900,00	0,00	0,00
Расходы на выплаты персоналу государственных (муниципальных) органов	40 0 01 81060	03	09	120	372 900,00	0,00	0,00
Непрограммные расходы городского поселения	91 0 00 00000				13 716 499,00	14 091 010,00	14 091 010,00
Межбюджетные трансферты бюджету муниципального района из бюджета поселения на осуществление части полномочий по решению вопросов местного значения в соответствии с заключенными соглашениями	91 0 00 80020				523 250,00	0,00	0,00
Общегосударственные вопросы	91 0 00 80020	01			523 250,00	0,00	0,00
Обеспечение деятельности финансовых, налоговых и таможенных органов и органов финансового (финансово-бюджетного) надзора	91 0 00 80020	01	06		523 250,00	0,00	0,00
Иные межбюджетные трансферты	91 0 00 80020	01	06	540	523 250,00	0,00	0,00
Мероприятия в сфере культуры	91 0 00 90010				210 000,00	210 000,00	210 000,00
Культура, кинематография	91 0 00 90010	08			210 000,00	210 000,00	210 000,00
Культура	91 0 00 90010	08	01		210 000,00	210 000,00	210 000,00
Иные закупки товаров, работ и услуг для обеспечения государственных (муниципальных) нужд	91 0 00 90010	08	01	240	210 000,00	210 000,00	210 000,00
Мероприятия в области физической культуры	91 0 00 90020				165 000,00	165 000,00	165 000,00
Физическая культура и спорт	91 0 00 90020	11			165 000,00	165 000,00	165 000,00
Физическая культура	91 0 00 90020	11	01		165 000,00	165 000,00	165 000,00
Иные закупки товаров, работ и услуг для обеспечения государственных (муниципальных) нужд	91 0 00 90020	11	01	240	165 000,00	165 000,00	165 000,00
Выполнение работ, связанных с осуществлением регулярных перевозок пассажиров и багажа автомобильным транспортом общего пользования по регулируемым тарифам в пригородном сообщении в границах городского поселения	91 0 00 90040				2 069 900,00	2 069 900,00	2 069 900,00
Национальная экономика	91 0 00 90040	04			2 069 900,00	2 069 900,00	2 069 900,00
Транспорт	91 0 00 90040	04	08		2 069 900,00	2 069 900,00	2 069 900,00

Иные закупки товаров, работ и услуг для обеспечения государственных (муниципальных) нужд	91 0 00 90040	04	08	240	2 069 900,00	2 069 900,00	2 069 900,00
Обеспечение деятельности подведомственных учреждений	91 0 00 90050				10 592 349,00	11 490 110,00	11 490 110,00
Жилищно-коммунальное хозяйство	91 0 00 90050	05			10 592 349,00	11 490 110,00	11 490 110,00
Другие вопросы в области жилищно-коммунального хозяйства	91 0 00 90050	05	05		10 592 349,00	11 490 110,00	11 490 110,00
Субсидии бюджетным учреждениям	91 0 00 90050	05	05	610	10 592 349,00	11 490 110,00	11 490 110,00
Материальное поощрение старостам	91 0 00 90060				6 000,00	6 000,00	6 000,00
Общегосударственные вопросы	91 0 00 90060	01			6 000,00	6 000,00	6 000,00
Другие общегосударственные вопросы	91 0 00 90060	01	13		6 000,00	6 000,00	6 000,00
Расходы на выплаты персоналу государственных (муниципальных) органов	91 0 00 90060	01	13	120	6 000,00	6 000,00	6 000,00
Общегосударственные вопросы	91 0 00 99980	01			150 000,00	150 000,00	150 000,00
Резервные фонды	91 0 00 99980	01	11		150 000,00	150 000,00	150 000,00
Резервные средства	91 0 00 99980	01	11	870	150 000,00	150 000,00	150 000,00
Условно утвержденные расходы					0,00	2 136 232,00	9 435 232,00
Всего расходов					84 097 673,05	62 272 400,00	66 494 400,00

2. Опубликовать решение в бюллетене «Официальный вестник Окуловского муниципального района» и разместить на официальном сайте муниципального образования «Окуловский муниципальный район» в информационно-телекоммуникационной сети «Интернет».

**Председатель Совета депутатов городского поселения**

**Бубнов А.В.**

г.Окуловка

25 февраля 2025 года

№ 161

**Совет депутатов Окуловского городского поселения**

**Окуловского муниципального района**

Новгородской области

**РЕШЕНИЕ**

**О передаче части полномочий по решению вопроса местного значения Окуловского городского поселения к осуществлению Окуловским муниципальным районом в 2025 году**

Принято Советом депутатов Окуловского городского поселения

25 февраля 2025 года

Руководствуясь пунктом 4 части 1 статьи 14, частью 4 статьи 15 Федерального закона от 6 октября 2003 года № 131-ФЗ «Об общих принципах организации местного самоуправления в Российской Федерации», статьей 142.5 Бюджетного кодекса Российской Федерации, Уставом Окуловского городского поселения, Совет депутатов Окуловского городского поселения

**РЕШИЛ:**

1. Передать на период с 01 апреля 2025 года по 31 декабря 2025 года часть полномочий Окуловского городского поселения Окуловскому муниципальному району по решению вопроса местного значения «организация в границах поселения электро-, тепло-, газо- и водоснабжения населения, водоотведения, снабжения населения топливом в пределах полномочий, установленных законодательством Российской Федерации», а именно: полномочия по осуществлению содержания, текущего ремонта сетей водоснабжения и водоотведения, а также водонапорных башен и артезианских скважин, находящихся в муниципальной собственности обеспечивающих водоснабжение населения и водоотведения.

2. Утвердить Методику расчета иных межбюджетных трансфертов на передачу полномочий, указанных в п.1 настоящего решения.

3. Решение вступает в силу с даты его официального опубликования.

4. Опубликовать решение в бюллетене «Официальный вестник Окуловского муниципального района» и разместить на официальном сайте муниципального образования «Окуловский муниципальный район» в информационно-телекоммуникационной сети «Интернет».

**Председатель Совета депутатов городского поселения**

**А.В. Бубнов**

г.Окуловка

25 февраля 2025 года

№ 163

Утверждена  
решением Совета депутатов  
Окуловского городского поселения  
от 25.02.2-25 № 163

Методика расчета объема иных межбюджетных трансфертов на передачу полномочий по осуществлению содержания, текущего ремонта сетей водоснабжения и водоотведения, а также водонапорных башен и артезианских скважин, обеспечивающих водоснабжение населения

Настоящая методика определяет объем иных межбюджетных трансфертов на передачу полномочий по осуществлению содержания и текущего ремонта сетей водоснабжения и водоотведения, а также водонапорных башен и артезианских скважин, обеспечивающих водоснабжение населения, который определяется исходя из норматива затрат на исполнение переданных полномочий в расчете на одного жителя муниципального образования Окуловского городского поселения и рассчитывается по формуле:

$V_{MT} = N_z * N$ , где

$V_{MT}$  – объем межбюджетных трансфертов (с округлением до целых сотен рублей);

$N_z$  – норматив затрат на исполнение переданных полномочий в расчете на одного жителя муниципального образования Окуловского городского поселения;

$N$  – количество жителей муниципального образования Окуловского городского поселения.

---

**Совет депутатов Окуловского городского поселения**

**Окуловского муниципального района**

Новгородской области

**Р Е Ш Е Н И Е**

**О внесении изменения в Перечень недвижимого муниципального имущества, подлежащего приватизации на 2025 - 2027 годы**

Принято Советом депутатов Окуловского городского поселения

25 февраля 2025 года

В соответствии с Федеральными законами от 21 декабря 2001 года № 178-ФЗ «О приватизации государственного и муниципального имущества», от 06 октября 2003 года № 131-ФЗ «Об общих принципах организации местного самоуправления в Российской Федерации», Совет депутатов Окуловского городского поселения

**РЕШИЛ:**

1. Внести изменение в Перечень недвижимого муниципального имущества, подлежащего приватизации на 2025-2027 годы, приложенный к Программе приватизации муниципального имущества в Окуловском городском поселении на 2025-2027 годы, утвержденной решением Совета депутатов Окуловского городского поселения от 28.11.2024 № 154, дополнив его строками следующего содержания:

Наименование	Местонахождение, площадь помещения (помещений), площадь земельного участка	Способ приватизации	Режим управления муниципальным имуществом
1	2	3	4
Нежилое помещение	Назначение - нежилое, площадь – 24 кв.м., адрес: Новгородская область, р-н Окуловский, Окуловское городское поселение, г. Окуловка, ул. Кирова, д.8, пом.46, кадастровый номер 53:12:0104018:372	аукцион	Собственность муниципального образования «Окуловское городское поселение»
Нежилое помещение №47	Назначение - нежилое, площадь – 178,1 кв.м., адрес: Новгородская область, р-н Окуловский, Окуловское городское поселение, г. Окуловка, ул. Кирова, д.8, пом.47, кадастровый номер 53:12:1019001:2438	аукцион	Собственность муниципального образования «Окуловское городское поселение»
Нежилое помещение №48	Назначение - нежилое, площадь – 153,5 кв.м., адрес: Новгородская область, р-н Окуловский, Окуловское городское поселение, г. Окуловка, ул. Кирова, д.8, пом.48, кадастровый номер 53:12:1019001:2437	аукцион	Собственность муниципального образования «Окуловское городское поселение»
Скважина № 7-66 с земельным участком	Скважина № 7-66: назначение – нежилое, протяженность – 71 м., адрес: Новгородская область, г. Окуловка, ул. Центральная, д.5, кадастровый номер 53:12:0102004:53 Земельный участок: площадь – 514 кв.м., категория земель: земли населенных пунктов, разрешенное использование – для эксплуатации скважины № 7-66, адрес: обл. Новгородская, р-н Окуловский, г. Окуловка, ул. Центральная, д.5, кадастровый номер 53:12:0102004:10	аукцион	Собственность муниципального образования «Окуловское городское поселение»

2. Решение вступает в силу после официального опубликования в бюллетене «Официальный вестник Окуловского муниципального района».

3. Опубликовать решение в бюллетене «Официальный вестник Окуловского муниципального района», разместить на официальном сайте Российской Федерации для размещения информации о проведении торгов (torgi.gov.ru) и на официальном сайте муниципального образования «Окуловский муниципальный район» в информационно-телекоммуникационной сети «Интернет».

**Председатель Совета депутатов городского поселения**

**А.В. Бубнов**

г.Окуловка

25 февраля 2025 года

№ 164

**Новгородская область**

**ДУМА ОКУЛОВСКОГО МУНИЦИПАЛЬНОГО РАЙОНА**

**РЕШЕНИЕ**

**Об избрании Главы Окуловского муниципального района**

Принято Думой Окуловского муниципального

района 26 февраля 2025 года

В соответствии с Федеральным законом от 6 октября 2003 года № 131-ФЗ "Об общих принципах организации местного самоуправления в Российской Федерации", с областным законом от 02.12.2014 № 674-ОЗ "О сроке полномочий представительных органов муниципальных образований Новгородской области и

порядке формирования представительных органов муниципальных районов Новгородской области, сроке полномочий и порядке избрания глав муниципальных образований Новгородской области, требованиях к уровню профессионального образования и профессиональным знаниям и навыкам, учитываемых в условиях конкурса по отбору кандидатур на должность главы городского округа, муниципального района, муниципального округа", Уставом Окуловского муниципального района, решением Думы Окуловского муниципального района от 14.02.2019 № 219 «Об утверждении Порядка проведения конкурса по отбору кандидатур на должность Главы Окуловского муниципального района и избрания Главы Окуловского муниципального района» (в редакции решений Думы Окуловского муниципального района от 28.02.2019 № 222, от 28.03.2019 № 228, от 18.05.2023 № 191, от 27.07.2023 № 202, от 17.12.2024 № 281), на основании решения конкурсной комиссии по отбору кандидатур на должность Главы Окуловского муниципального района от 24.02.2025 № 2, Дума Окуловского муниципального района

**РЕШИЛА:**

1. Избрать Главой Окуловского муниципального района Михайлова Дмитрия Владимировича.
2. Опубликовать настоящее решение в бюллетене «Официальный вестник Окуловского муниципального района» и разместить на официальном сайте муниципального образования «Окуловский муниципальный район» в информационно-телекоммуникационной сети «Интернет».

**Председатель Думы муниципального района Т.В. Нестерова**

26 февраля 2025 года

№ 295

---

**Новгородская область**

**ДУМА ОКУЛОВСКОГО МУНИЦИПАЛЬНОГО РАЙОНА**

**РЕШЕНИЕ**

**О дате и порядке вступления в должность Главы Окуловского муниципального района**

Принято Думой Окуловского муниципального

района 26 февраля 2025 года

В соответствии с абзацем восьмым пункта 5 статьи 25 Устава Окуловского муниципального района, решениями Думы Окуловского муниципального района от 14.02.2019 № 219 «Об утверждении Порядка проведения конкурса по отбору кандидатур на должность Главы Окуловского муниципального района и избрания Главы Окуловского муниципального района» (в редакции решений Думы Окуловского муниципального района от 28.02.2019 № 222, от 28.03.2019 № 228, от 18.05.2023 № 191, от 27.07.2023 № 202, от 17.12.2024 № 281), от 26.02.2025 № 295 «Об избрании Главы Окуловского муниципального района», Дума Окуловского муниципального района

**РЕШИЛА:**

1. Установить дату вступления в должность Главы Окуловского муниципального района Михайлова Д.В. 27 февраля 2025 года.
2. Утвердить прилагаемый Порядок вступления в должность Главы Окуловского муниципального района.

3. Опубликовать решение в бюллетене «Официальный вестник Окуловского муниципального района» и разместить на официальном сайте муниципального образования «Окуловский муниципальный район» в информационно-телекоммуникационной сети «Интернет».

**Председатель Думы муниципального района Т.В. Нестерова**

**Первый заместитель Главы администрации района М.О. Петрова**

26 февраля 2025 года

№ 296

УТВЕРЖДЕН  
решением Думы Окуловского  
муниципального района  
от 26.02.2025 № 296\_\_

#### Порядок вступления в должность Главы Окуловского муниципального района

1. Вступление в должность Главы Окуловского муниципального района осуществляется путем принятия распоряжения Администрации Окуловского муниципального района о начале исполнения полномочий, подписанного Главой Окуловского муниципального района в день, установленный решением Думы Окуловского муниципального района, как дата вступления в должность Главы Окуловского муниципального района.

2. Торжественное мероприятие (церемонию), посвященное вступлению в должность Главы Окуловского муниципального района, организует и проводит Администрация Окуловского муниципального района.

3. Дату проведения торжественного мероприятия (церемонии), посвященного вступлению в должность Главы Окуловского муниципального района, устанавливает Глава Окуловского муниципального района, не принимая муниципальных правовых актов. Торжественное мероприятие (церемония) может быть назначено и проведено в любой день, независимо от даты принятия распоряжения Администрации Окуловского муниципального района о начале исполнения полномочий Главой Окуловского муниципального района.

4. Формирование списка приглашенных лиц, их приглашение на торжественное мероприятие (церемонию), посвященное вступлению в должность Главы Окуловского муниципального района, осуществляет Администрация Окуловского муниципального района по согласованию с Главой Окуловского муниципального района.

5. В ходе проведения торжественного мероприятия (церемонии) избранному Главе Окуловского муниципального района Председателем Думы Окуловского муниципального района вручается удостоверение Главы Окуловского муниципального района.

6. Глава Окуловского муниципального района в ходе проведения торжественного мероприятия (церемонии), посвященного вступлению в должность Главы Окуловского муниципального района, произносит присягу Главы Окуловского муниципального района.

---

Новгородская область

ДУМА ОКУЛОВСКОГО МУНИЦИПАЛЬНОГО РАЙОНА

РЕШЕНИЕ

**О внесении изменений в Положение о звании «Почетный гражданин Окуловского муниципального района»**

Принято Думой Окуловского муниципального  
района 26 февраля 2025 года

Дума Окуловского муниципального района

**РЕШИЛА:**

1. Внести в Положение о звании «Почетный гражданин Окуловского муниципального района», утвержденное решением Думы Окуловского муниципального района от 15.08.2019 № 252, следующие изменения:

1.1. Дополнить пункт 1.2 раздела 1 новым абзацем «Участие в Великой Отечественной войне.»;

1.2. Дополнить пункт 2.1 раздела 2 подпунктом 2.2-1 следующего содержания:

«2.2-1. Для участников Великой Отечественной войны к ходатайству прилагается: копия удостоверения участника Великой Отечественной войны и согласие гражданина, указанное в подпункте 5 пункта 2.2. настоящего Положения.».

1.3. Дополнить пункт 2.4 раздела 2 после слов «не более одного человека в год» словами «, за исключением граждан – участников Великой Отечественной войны, которым звание присваивается независимо от установленной квоты.»

2. Решение вступает в силу после его официального опубликования.

3. Опубликовать решение в бюллетене «Официальный вестник Окуловского муниципального района» и разместить на официальном сайте муниципального образования «Окуловский муниципальный район» в информационно-телекоммуникационной сети «Интернет».

**Председатель Думы муниципального района Т.В. Нестерова**

**Первый заместитель Главы администрации района М.О. Петрова**

26 февраля 2025 года

№ 297

Новгородская область

ДУМА ОКУЛОВСКОГО МУНИЦИПАЛЬНОГО РАЙОНА

РЕШЕНИЕ

**О внесении изменений в решение Думы Окуловского муниципального района от 25.12.2024 № 282**

Принято Думой Окуловского муниципального  
района 26 февраля 2025 года

В соответствии с Бюджетным кодексом Российской Федерации, Федеральным законом от 6 октября 2003 года №131-ФЗ «Об общих принципах организации местного самоуправления в Российской Федерации», Уставом муниципального образования Окуловский муниципальный район, Положением о бюджетном процессе в Окуловском муниципальном районе, утвержденным решением Думы Окуловского муниципального района от 25.11.2021 № 81(в редакции решения Думы Окуловского муниципального района от 22.12.2021 № 94, от 22.12.2022 №157), Дума Окуловского муниципального района

**РЕШИЛА:**

1. Внести в решение Думы Окуловского муниципального района от 25.12.2024 № 282 «О бюджете Окуловского муниципального района на 2025год и на плановый период 2026 и 2027 годов» следующие изменения:

1.1. заменить в статье 1:

в пункте 1 части 1 цифру «753433,18509» на цифру «754693,33509»,

в пункте 1 части 2 цифру «778504,78509» на цифру «784311,71022»,

в пункте 1 части 3 цифру «25071,60000» на цифру «29618,37513»;

1.2. заменить в статье 11:

после слов «на 2025 год в сумме» цифру «407299,48509» на цифру «408559,63509»;

1.3. изложить приложения1, 2 к решению Думы Окуловского муниципального района от 25.12.2024 № 282 «О бюджете Окуловского муниципального района на 2025 год и на плановый период 2026 и 2027 годов» в следующей редакции:

«Приложение 1  
к решению Думы  
Окуловского муниципального района  
«О бюджете Окуловского муниципального района  
на 2025 год и на плановый период 2026 и 2027 годов»  
от 25.12.2024 №282

Прогнозируемые поступления доходов в бюджет Окуловского муниципального района на 2025 год и на плановый период 2026 и 2027 годов

Наименование	Доходный КБК бюджета муниципального района	(рублей)		
		2025 год	2026 год	2027 год
1	2	3	4	5
<b>ДОХОДЫ ВСЕГО</b>		<b>754 693 335,09</b>	<b>754 726 036,94</b>	<b>820 224 820,44</b>
<b>Налоговые и неналоговые доходы</b>	<b>1 00 00000 00 0000 000</b>	<b>346 133 700,00</b>	<b>353 697 200,00</b>	<b>357 457 300,00</b>
<b>БЕЗВОЗМЕЗДНЫЕ ПОСТУПЛЕНИЯ</b>	<b>2 00 00000 00 0000 000</b>	<b>408 559 635,09</b>	<b>401 028 836,94</b>	<b>462 767 520,44</b>
<b>БЕЗВОЗМЕЗДНЫЕ ПОСТУПЛЕНИЯ ОТ ДРУГИХ БЮДЖЕТОВ БЮДЖЕТНОЙ СИСТЕМЫ РОССИЙСКОЙ ФЕДЕРАЦИИ</b>	<b>2 02 00000 00 0000 000</b>	<b>408 559 635,09</b>	<b>401 028 836,94</b>	<b>462 767 520,44</b>
<b>Дотации бюджетам бюджетной системы Российской Федерации</b>	<b>2 02 10000 00 0000 150</b>	<b>127 300,00</b>	<b>0,00</b>	<b>0,00</b>
<b>Дотации бюджетам муниципальных районов на выравнивание бюджетной обеспеченности из бюджета субъекта Российской Федерации</b>	<b>2 02 15001 05 0000 150</b>	<b>127 300,00</b>	<b>0,00</b>	<b>0,00</b>
<b>Субсидии бюджетам бюджетной системы Российской Федерации (межбюджетные субсидии)</b>	<b>2 02 20000 00 0000 150</b>	<b>87 016 265,09</b>	<b>83 417 256,94</b>	<b>146 882 540,44</b>
Субсидии бюджетам муниципальных районов на организацию бесплатного горячего питания обучающихся, получающих начальное общее образование в государственных и муниципальных образовательных организациях	2 02 25304 05 0000 150	12 527 658,00	11 471 625,00	10 957 716,00
Субсидии бюджетам муниципальных районов на осуществление капитального ремонта и оснащение образовательных организаций, осуществляющих образовательную деятельность по образовательным программам дошкольного образования	2 02 25315 05 0000 150	0,00	0,00	63 977 812,50
Субсидии бюджетам муниципальных районов на реализацию мероприятий по обеспечению жильем молодых семей	2 02 25497 05 0000 150	1 313 447,09	624 291,94	624 291,94
Субсидии бюджетам муниципальных районов на поддержку отрасли культуры	2 02 25519 05 0000 150	67 460,00	73 640,00	75 020,00
Прочие субсидии бюджетам муниципальных районов	2 02 29999 05 0000 150	73 107 700,00	71 247 700,00	71 247 700,00
Субсидии бюджетам муниципальных районов на приобретение или изготовление бланков документов об образовании и (или) о квалификации муниципальными образовательными организациями	2 02 29999 05 7208 150	39 200,00	39 200,00	39 200,00
Субсидии бюджетам муниципальных районов на обеспечение пожарной безопасности, антитеррористической и антикриминальной безопасности муниципальных дошкольных образовательных организаций, муниципальных общеобразовательных организаций, муниципальных организаций дополнительного образования детей	2 02 29999 05 7212 150	3 763 000,00	3 763 000,00	3 763 000,00
Субсидии бюджетам муниципальных районов области на финансирование расходов муниципальных казенных, бюджетных и автономных учреждений по приобретению коммунальных услуг	2 02 29999 05 7230 150	63 724 500,00	63 724 500,00	63 724 500,00
Субсидии бюджетам муниципальных районов на формирование муниципальных дорожных фондов	2 02 29999 05 9084 150	5 581 000,00	3 721 000,00	3 721 000,00
<b>Субвенции бюджетам бюджетной системы Российской Федерации</b>	<b>2 02 30000 00 0000 150</b>	<b>306 505 040,00</b>	<b>305 007 200,00</b>	<b>303 280 600,00</b>
Субвенции бюджетам муниципальных районов на ежемесячное денежное вознаграждение за классное руководство	2 02 30021 05 0000 150	1 559 300,00	1 559 300,00	1 559 300,00
Субвенции бюджетам муниципальных районов на выполнение передаваемых полномочий субъектов Российской Федерации	2 02 30024 05 0000 150	238 592 500,00	236 885 300,00	235 326 800,00
Субвенции бюджетам муниципальных районов на обеспечение государственных гарантий реализации прав на получение общедоступного и бесплатного дошкольного образования в муниципальных дошкольных образовательных организациях, общедоступного и бесплатного дошкольного, начального общего, основного общего, среднего общего образования в муниципальных общеобразовательных организациях, обеспечение дополнительного образования детей в муниципальных общеобразовательных организациях в части расходов на оплату труда работникам образовательных организаций, технические средства обучения, расходные материалы и хозяйственные нужды образовательных организаций, на организацию обучения по основным общеобразовательным программам на дому, возмещение расходов за пользование услугой доступа к информационно-телекоммуникационной сети "Интернет" муниципальных общеобразовательных организаций, организующих обучение детей-инвалидов с использованием дистанционных образовательных технологий	2 02 30024 05 7004 150	207 212 200,00	207 212 200,00	207 212 200,00
Субвенции бюджетам муниципальных районов на осуществление отдельных государственных полномочий по оказанию мер социальной поддержки обучающимся (обучавшимся до дня выпуска) муниципальных образовательных организаций	2 02 30024 05 7006 150	5 641 400,00	5 641 400,00	5 641 400,00
Субвенции бюджетам муниципальных районов на осуществление государственных полномочий по расчету и предоставлению дотаций на выравнивание бюджетной обеспеченности поселений	2 02 30024 05 7010 150	16 464 200,00	14 414 200,00	12 855 700,00
Субвенции бюджетам муниципальных образований на содержание штатных единиц, осуществляющих переданные отдельные государственные полномочия области	2 02 30024 05 7028 150	5 017 100,00	5 017 100,00	5 017 100,00
Субвенции бюджетам муниципальных районов на обеспечение муниципальных организаций, осуществляющих образовательную деятельность по образовательным программам начального общего, основного общего и среднего общего образования, учебниками и учебными пособиями	2 02 30024 05 7050 150	2 513 500,00	2 856 300,00	2 856 300,00
Субвенции бюджетам муниципальных районов на обеспечение доступа к информационно-телекоммуникационной сети "Интернет" муниципальных организаций, осуществляющих образовательную деятельность по образовательным программам начального общего, основного общего и среднего общего образования	2 02 30024 05 7057 150	213 000,00	213 000,00	213 000,00

Субвенции бюджетам муниципальных районов на осуществление отдельных государственных полномочий по определению перечня должностных лиц органов местного самоуправления муниципальных районов, уполномоченных составлять протоколы об административных правонарушениях, предусмотренных соответствующими статьями областного закона "Об административных правонарушениях"	2 02 30024 05 7065 150	6 000,00	6 000,00	6 000,00
Субвенции бюджетам муниципальных районов на осуществление отдельных государственных полномочий в области увековечения памяти погибших при защите Отечества	2 02 30024 05 7066 150	62 000,00	62 000,00	62 000,00
Субвенции бюджетам муниципальных районов на осуществление отдельных государственных полномочий по организации мероприятий при осуществлении деятельности по обращению с животными без владельцев	2 02 30024 05 7072 150	110 600,00	110 600,00	110 600,00
Субвенции бюджетам муниципальных районов на осуществление отдельных государственных полномочий по предоставлению дополнительных мер социальной поддержки обучающимся муниципалитетских образовательных организаций, являющихся детьми, в том числе пасынками и падчерицами, граждан, призванных на военную службу по мобилизации, граждан, заключивших контракт о прохождении военной службы, граждан, заключивших контракт о добровольном содействии, сотрудников, находящихся в служебной командировке, а также погибших (умерших) граждан, сотрудников; граждан, сотрудников, ставших инвалидами	2 02 30024 05 7164 150	457 300,00	457 300,00	457 300,00
Субвенции бюджетам муниципальных районов на осуществление отдельных государственных полномочий по предоставлению дополнительных мер социальной поддержки отдельным категориям педагогических работников, трудоустроившихся в муниципальные образовательные организации, реализующие образовательные программы начального общего, основного общего, среднего общего образования, и осуществляющих трудовую деятельность на территории муниципального района	2 02 30024 05 7265 150	895 200,00	895 200,00	895 200,00
Субвенции бюджетам муниципальных районов на содержание ребенка, находящегося под опекой, попечительством, а также вознаграждение, причитающееся опекуну (попечителю), приемному родителю	2 02 30027 05 0000 150	15 750 400,00	15 750 400,00	15 750 400,00
Субвенции бюджетам муниципальных районов на компенсацию части платы, взимаемой с родителей (законных представителей) за присмотр и уход за детьми, посещающими образовательные организации, реализующие образовательные программы дошкольного образования	2 02 30029 05 0000 150	1 339 400,00	1 339 400,00	1 339 400,00
Субвенции бюджетам муниципальных районов на обеспечение детей-сирот и детей, оставшихся без попечения родителей, лиц из числа детей-сирот и детей, оставшихся без попечения родителей, жильными помещениями	2 02 35082 05 0000 150	25 395 700,00	25 395 700,00	25 395 700,00
Субвенции бюджетам муниципальных районов на осуществление первичного воинского учета органами местного самоуправления поселений, муниципальных и городских округов	2 02 35118 05 0000 150	1 477 400,00	1 611 600,00	1 667 800,00
Субвенции бюджетам муниципальных районов на осуществление полномочий по составлению (изменению) списков кандидатов в присяжные заседатели федеральных судов общей юрисдикции в Российской Федерации	2 02 35120 05 0000 150	12 700,00	163 700,00	12 900,00
Субвенции бюджетам муниципальных районов на проведение мероприятий по обеспечению деятельности советников директора по воспитанию и взаимодействию с детскими общественными объединениями в общеобразовательных организациях	2 02 35179 05 0000 150	1 067 440,00	1 083 700,00	1 103 300,00
Субвенции бюджетам муниципальных районов на ежемесячное денежное вознаграждение за классное руководство педагогическим работникам государственных и муниципальных образовательных организаций, реализующих образовательные программы начального общего образования, образовательные программы основного общего образования, образовательные программы среднего общего образования	2 02 35303 05 0000 150	19 061 300,00	18 905 000,00	18 748 800,00
Субвенции бюджетам муниципальных районов на государственную регистрацию актов гражданского состояния	2 02 35930 05 0000 150	2 248 900,00	2 313 100,00	2 376 200,00
<b>Иные межбюджетные трансферты</b>	<b>2 02 40000 00 0000 150</b>	<b>14 911 030,00</b>	<b>12 604 380,00</b>	<b>12 604 380,00</b>
Межбюджетные трансферты, передаваемые бюджетам муниципальных районов из бюджетов поселений на осуществление части полномочий по решению вопросов местного значения в соответствии с заключенными соглашениями	2 02 40014 05 0000 150	1 669 450,00	0,00	0,00
Межбюджетные трансферты, передаваемые бюджету муниципального района из бюджетов поселений на содержание штатных единиц, выполняющих полномочия по осуществлению внешнего муниципального финансового контроля в соответствии с заключенными соглашениями	2 02 40014 05 0001 150	1 046 500,00	0,00	0,00
Межбюджетные трансферты, передаваемые бюджету муниципального района из бюджетов поселений на осуществление части полномочий по решению вопросов местного значения по составлению проекта бюджета поселения, исполнению бюджета поселения, составлению отчета об исполнении бюджета поселения в соответствии с заключенными соглашениями	2 02 40014 05 0002 150	622 950,00	0,00	0,00
Межбюджетные трансферты, передаваемые бюджетам муниципальных районов на обеспечение выплат ежемесячного денежного вознаграждения советникам директоров по воспитанию и взаимодействию с детскими общественными объединениями государственных общеобразовательных организаций, профессиональных образовательных организаций субъектов Российской Федерации, города Байконура и федеральной территории "Сириус", муниципальных общеобразовательных организаций и профессиональных образовательных организаций	2 02 49999 05 0000 150	12 929 100,00	12 291 900,00	12 291 900,00
Прочие межбюджетные трансферты, передаваемые бюджетам муниципальных районов	2 02 49999 05 7178 150	1 791 600,00	1 791 600,00	1 791 600,00
Иные межбюджетные трансферты бюджетам муниципальных районов в целях реализации инициативных проектов, включенных в муниципальные программы муниципальных образований Новгородской области, обеспечивших создание благоприятных условий для применения физическими лицами специального налогового режима "Налог на профессиональный доход"	2 02 49999 05 7202 150	133 600,00	133 600,00	133 600,00
Иные межбюджетные трансферты бюджетам муниципальных районов на финансовое обеспечение функционирования новых мест в образовательных организациях для реализации дополнительных общеразвивающих программ всех направленностей	2 02 49999 05 7238 150	10 246 700,00	10 246 700,00	10 246 700,00
Иные межбюджетные трансферты бюджетам муниципальных районов на организацию бесплатной перевозки обучающихся общеобразовательных организаций	2 02 49999 05 7267 150	637 200,00	0,00	0,00
Иные межбюджетные трансферты бюджетам муниципальных районов на обеспечение расходных обязательств, связанных с реализацией Указа Губернатора Новгородской области от 11.10.2022 № 584	2 02 49999 05 7532 150	120 000,00	120 000,00	120 000,00

Приложение 2  
к решению Думы  
Окуловского муниципального района  
"О бюджете Окуловского муниципального района  
на 2025 год и на плановый период 2026 и 2027 годов"  
от 25.12.2024 № 282

Источники внутреннего финансирования дефицита бюджета Окуловского муниципального района на 2025 год и на плановый период 2026 и 2027 годов

Наименование источника внутреннего финансирования дефицита бюджетов	Код группы, подгруппы, статьи и вида источников	2025 год	2026 год	2027 год
1	2	3	4	5
<b>Источники внутреннего финансирования дефицитов бюджетов</b>	<b>000 01 00 00 00 00 0000 000</b>	<b>29 618 375,13</b>	<b>0,00</b>	<b>0,00</b>
<b>Кредиты кредитных организаций в валюте Российской Федерации</b>	<b>000 01 02 00 00 00 0000 000</b>	<b>37 217 400,00</b>	<b>16 365 800,00</b>	<b>21 240 320,00</b>
Привлечение кредитов от кредитных организаций в валюте Российской Федерации	000 01 02 00 00 00 0000 700	37 217 400,00	53 583 200,00	74 823 520,00
Привлечение муниципальными районами кредитов от кредитных организаций в валюте Российской Федерации	892 01 02 00 00 05 0000 710	37 217 400,00	53 583 200,00	74 823 520,00
Погашение кредитов, предоставленных кредитными организациями в валюте Российской Федерации	000 01 02 00 00 00 0000 800	0,00	-37 217 400,00	-53 583 200,00
Погашение муниципальными районами кредитов от кредитных организаций в валюте Российской Федерации	892 01 02 00 00 05 0000 810	0,00	-37 217 400,00	-53 583 200,00
<b>Бюджетные кредиты от других бюджетов бюджетной системы Российской Федерации</b>	<b>000 01 03 00 00 00 0000 000</b>	<b>-12 145 800,00</b>	<b>-16 365 800,00</b>	<b>-21 240 320,00</b>
Погашение бюджетных кредитов, полученных из других бюджетов бюджетной системы Российской Федерации в валюте Российской Федерации	000 01 03 01 00 00 0000 800	-12 145 800,00	-16 365 800,00	-21 240 320,00
Погашение бюджетами муниципальных районов кредитов из других бюджетов бюджетной системы Российской Федерации в валюте Российской Федерации	892 01 03 01 00 05 0000 810	-12 145 800,00	-16 365 800,00	-21 240 320,00
<b>Изменение остатков средств на счетах по учету средств бюджетов</b>	<b>000 01 05 00 00 00 0000 000</b>	<b>4 546 775,13</b>	<b>0,00</b>	<b>0,00</b>
Увеличение прочих остатков средств бюджетов	000 01 05 02 00 00 0000 000	4 546 775,13	0,00	0,00
Увеличение прочих остатков денежных средств бюджетов	000 01 05 02 01 00 0000 000	4 546 775,13	0,00	0,00
Увеличение прочих остатков средств бюджетов муниципальных районов	892 01 05 02 01 05 0000 000	4 546 775,13	0,00	0,00

1.5. изложить приложения 6, 7, 8к решению Думы Окуловского муниципального района от 26.12.2023 №227 «О бюджете Окуловского муниципального района на 2024 год и на плановый период 2025 и 2026 годов» в следующей редакции:

Приложение 6  
к решению Думы  
Окуловского муниципального района  
«О бюджете Окуловского муниципального района  
на 2025 год и плановый период 2026 и 2027 годов»  
от 25.12.2024 № 282

Ведомственная структура расходов бюджета Окуловского муниципального района на 2025 год и плановый период 2026 и 2027 годов

Наименование	рублей								
	Вед	Рз	ПП	Ц.ст.	BP	2025 год	2026 год	2027 год	

1	2	3	4	5	6	7	8	9
<b>Комитет культуры Администрации Окуловского муниципального района</b>	<b>857</b>					<b>118 362 842,00</b>	<b>113 665 783,80</b>	<b>113 575 877,70</b>
<b>Образование</b>	<b>857 07</b>					<b>16 182 800,00</b>	<b>16 078 500,00</b>	<b>16 078 500,00</b>
<b>Дополнительное образование детей</b>	<b>857 07 03</b>					<b>16 182 800,00</b>	<b>16 078 500,00</b>	<b>16 078 500,00</b>
Муниципальная программа «Развитие культуры в Окуловском муниципальном районе на 2024-2028 годы»	857 07 03		16 0 00 00000			16 182 800,00	16 078 500,00	16 078 500,00
Подпрограмма «Развитие дополнительного образования в сфере культуры в Окуловском муниципальном районе на 2024-2028 годы»	857 07 03		16 2 00 00000			16 182 800,00	16 078 500,00	16 078 500,00
Оказание услуг по предоставлению дополнительного образования в сфере культуры	857 07 03		16 2 01 00000			16 182 800,00	16 078 500,00	16 078 500,00
Обеспечение деятельности муниципальных учреждений дополнительного образования	857 07 03		16 2 01 03230			14 982 000,00	14 877 700,00	14 877 700,00
Предоставление субсидий муниципальным бюджетным, автономным учреждениям и иным некоммерческим организациям	857 07 03		16 2 01 03230	600		14 982 000,00	14 877 700,00	14 877 700,00
Субсидии бюджетным учреждениям	857 07 03		16 2 01 03230	610		14 982 000,00	14 877 700,00	14 877 700,00
Расходы муниципальных казенных, бюджетных и автономных учреждений по приобретению коммунальных услуг за счет субсидии из областного бюджета	857 07 03		16 2 01 72300			960 640,00	960 640,00	960 640,00
Предоставление субсидий муниципальным бюджетным, автономным учреждениям и иным некоммерческим организациям	857 07 03		16 2 01 72300	600		960 640,00	960 640,00	960 640,00
Субсидии бюджетным учреждениям	857 07 03		16 2 01 72300	610		960 640,00	960 640,00	960 640,00
Расходы муниципальных казенных, бюджетных и автономных учреждений по приобретению коммунальных услуг	857 07 03		16 2 01 S2300			240 160,00	240 160,00	240 160,00
Предоставление субсидий муниципальным бюджетным, автономным учреждениям и иным некоммерческим организациям	857 07 03		16 2 01 S2300	600		240 160,00	240 160,00	240 160,00
Субсидии бюджетным учреждениям	857 07 03		16 2 01 S2300	610		240 160,00	240 160,00	240 160,00
<b>Культура, кинематография</b>	<b>857 08</b>					<b>102 180 042,00</b>	<b>97 587 283,80</b>	<b>97 497 377,70</b>
<b>Культура</b>	<b>857 08 01</b>					<b>79 672 342,00</b>	<b>75 703 383,80</b>	<b>75 613 477,70</b>
Муниципальная программа «Развитие культуры в Окуловском муниципальном районе на 2024-2028 годы»	857 08 01		16 0 00 00000			79 672 342,00	75 703 383,80	75 613 477,70
Подпрограмма «Сохранение и развитие культуры в Окуловском муниципальном районе на 2024-2028 годы»	857 08 01		16 1 00 00000			79 672 342,00	75 703 383,80	75 613 477,70
Организация досуга населения	857 08 01		16 1 01 00000			101 300,00	101 300,00	50 000,00
Реализация прочих мероприятий муниципальной программы (подпрограммы муниципальной программы)	857 08 01		16 1 01 99990			101 300,00	101 300,00	50 000,00
Предоставление субсидий муниципальным бюджетным, автономным учреждениям и иным некоммерческим организациям	857 08 01		16 1 01 99990	600		101 300,00	101 300,00	50 000,00
Субсидии бюджетным учреждениям	857 08 01		16 1 01 99990	610		101 300,00	101 300,00	50 000,00
Развитие традиционного художественного творчества	857 08 01		16 1 02 00000			21 000,00	21 000,00	21 000,00
Реализация прочих мероприятий муниципальной программы (подпрограммы муниципальной программы)	857 08 01		16 1 02 99990			21 000,00	21 000,00	21 000,00
Предоставление субсидий муниципальным бюджетным, автономным учреждениям и иным некоммерческим организациям	857 08 01		16 1 02 99990	600		21 000,00	21 000,00	21 000,00
Субсидии бюджетным учреждениям	857 08 01		16 1 02 99990	610		21 000,00	21 000,00	21 000,00
Организация мероприятий по патриотическому воспитанию населения	857 08 01		16 1 03 00000			231 800,00	61 800,00	21 800,00
Реализация прочих мероприятий муниципальной программы (подпрограммы муниципальной программы)	857 08 01		16 1 03 99990			231 800,00	61 800,00	21 800,00
Предоставление субсидий муниципальным бюджетным, автономным учреждениям и иным некоммерческим организациям	857 08 01		16 1 03 99990	600		231 800,00	61 800,00	21 800,00
Субсидии бюджетным учреждениям	857 08 01		16 1 03 99990	610		231 800,00	61 800,00	21 800,00
Оказание муниципальных услуг и обеспечение деятельности подведомственных учреждений	857 08 01		16 1 04 00000			79 318 242,00	75 519 283,80	75 520 677,70
Обеспечение деятельности муниципальных домов культуры, других учреждений культуры	857 08 01		16 1 04 03310			36 758 300,00	35 938 900,00	35 938 900,00
Предоставление субсидий муниципальным бюджетным, автономным учреждениям и иным некоммерческим организациям	857 08 01		16 1 04 03310	600		36 758 300,00	35 938 900,00	35 938 900,00
Субсидии бюджетным учреждениям	857 08 01		16 1 04 03310	610		36 758 300,00	35 938 900,00	35 938 900,00
Обеспечение деятельности муниципальных библиотечно-информационных центров, библиотек	857 08 01		16 1 04 03330			18 994 500,00	18 394 500,00	18 394 500,00
Предоставление субсидий муниципальным бюджетным, автономным учреждениям и иным некоммерческим организациям	857 08 01		16 1 04 03330	600		18 994 500,00	18 394 500,00	18 394 500,00
Субсидии бюджетным учреждениям	857 08 01		16 1 04 03330	610		18 994 500,00	18 394 500,00	18 394 500,00
Обеспечение деятельности межпоселенческого культурно-краеведческого центра	857 08 01		16 1 04 03350			8 322 700,00	8 236 900,00	8 236 900,00
Предоставление субсидий муниципальным бюджетным, автономным учреждениям и иным некоммерческим организациям	857 08 01		16 1 04 03350	600		8 322 700,00	8 236 900,00	8 236 900,00
Субсидии бюджетным учреждениям	857 08 01		16 1 04 03350	610		8 322 700,00	8 236 900,00	8 236 900,00
Ремонт зданий муниципальных бюджетных и автономных учреждений	857 08 01		16 1 04 03500			1 500 000,00	0,00	0,00
Предоставление субсидий муниципальным бюджетным, автономным учреждениям и иным некоммерческим организациям	857 08 01		16 1 04 03500	600		1 500 000,00	0,00	0,00
Субсидии бюджетным учреждениям	857 08 01		16 1 04 03500	610		1 500 000,00	0,00	0,00
Расходы муниципальных казенных, бюджетных и автономных учреждений по приобретению коммунальных услуг за счет субсидии из областного бюджета	857 08 01		16 1 04 72300			10 299 720,00	10 299 720,00	10 299 720,00
Предоставление субсидий муниципальным бюджетным, автономным учреждениям и иным некоммерческим организациям	857 08 01		16 1 04 72300	600		10 299 720,00	10 299 720,00	10 299 720,00
Субсидии бюджетным учреждениям	857 08 01		16 1 04 72300	610		10 299 720,00	10 299 720,00	10 299 720,00
Поддержка отрасли культуры	857 08 01		16 1 04 L5191			68 141,40	74 383,80	75 777,70
Предоставление субсидий муниципальным бюджетным, автономным учреждениям и иным некоммерческим организациям	857 08 01		16 1 04 L5191	600		68 141,40	74 383,80	75 777,70
Субсидии бюджетным учреждениям	857 08 01		16 1 04 L5191	610		68 141,40	74 383,80	75 777,70
Расходы муниципальных казенных, бюджетных и автономных учреждений по приобретению коммунальных услуг	857 08 01		16 1 04 S2300			2 574 880,00	2 574 880,00	2 574 880,00
Предоставление субсидий муниципальным бюджетным, автономным учреждениям и иным некоммерческим организациям	857 08 01		16 1 04 S2300	600		2 574 880,00	2 574 880,00	2 574 880,00
Субсидии бюджетным учреждениям	857 08 01		16 1 04 S2300	610		2 574 880,00	2 574 880,00	2 574 880,00
Реализация местных инициатив в рамках приоритетного регионального проекта «Наш выбор»	857 08 01		16 1 04 S7050			800 000,00	0,00	0,00
Предоставление субсидий муниципальным бюджетным, автономным учреждениям и иным некоммерческим организациям	857 08 01		16 1 04 S7050	600		800 000,00	0,00	0,00
Субсидии бюджетным учреждениям	857 08 01		16 1 04 S7050	610		800 000,00	0,00	0,00
<b>Другие вопросы в области культуры, кинематографии</b>	<b>857 08 04</b>					<b>22 507 700,00</b>	<b>21 883 900,00</b>	<b>21 883 900,00</b>
Муниципальная программа «Развитие культуры в Окуловском муниципальном районе на 2024-2028 годы»	857 08 04		16 0 00 00000			22 507 700,00	21 883 900,00	21 883 900,00
Подпрограмма «Обеспечение реализации муниципальной программы «Развитие культуры в Окуловском муниципальном районе на 2024-2028 годы»»	857 08 04		16 3 00 00000			22 507 700,00	21 883 900,00	21 883 900,00
Обеспечение реализации муниципальной программы «Развитие культуры в Окуловском муниципальном районе на 2024-2028 годы»	857 08 04		16 3 01 00000			22 507 700,00	21 883 900,00	21 883 900,00
Расходы на обеспечение функционирования местных администраций	857 08 04		16 3 01 01000			4 874 900,00	4 873 900,00	4 873 900,00
Расходы на выплаты персоналу в целях обеспечения выполнения функций государственными (муниципальными) органами, казенными учреждениями, органами управления государственными внебюджетными фондами	857 08 04		16 3 01 01000	100		4 849 900,00	4 849 900,00	4 849 900,00
Расходы на выплаты персоналу государственных (муниципальных) органов	857 08 04		16 3 01 01000	120		4 849 900,00	4 849 900,00	4 849 900,00
Закупка товаров, работ и услуг для обеспечения государственных (муниципальных) нужд	857 08 04		16 3 01 01000	200		24 000,00	24 000,00	24 000,00
Иные закупки товаров, работ и услуг для обеспечения государственных (муниципальных) нужд	857 08 04		16 3 01 01000	240		24 000,00	24 000,00	24 000,00
Иные бюджетные ассигнования	857 08 04		16 3 01 01000	800		1 000,00	0,00	0,00
Уплата налогов, сборов и иных платежей	857 08 04		16 3 01 01000	850		1 000,00	0,00	0,00
Обеспечение деятельности учреждений, предоставляющих услуги в сфере бухгалтерского учета, финансового и хозяйственного обеспечения, технического обслуживания учреждений культуры	857 08 04		16 3 01 03340			17 072 000,00	16 449 200,00	16 449 200,00
Расходы на выплаты персоналу в целях обеспечения выполнения функций государственными (муниципальными) органами, казенными учреждениями, органами управления государственными внебюджетными фондами	857 08 04		16 3 01 03340	100		16 239 200,00	16 239 200,00	16 239 200,00
Расходы на выплаты персоналу казенных учреждений	857 08 04		16 3 01 03340	110		16 239 200,00	16 239 200,00	16 239 200,00
Закупка товаров, работ и услуг для обеспечения государственных (муниципальных) нужд	857 08 04		16 3 01 03340	200		810 000,00	210 000,00	210 000,00
Иные закупки товаров, работ и услуг для обеспечения государственных (муниципальных) нужд	857 08 04		16 3 01 03340	240		810 000,00	210 000,00	210 000,00
Иные бюджетные ассигнования	857 08 04		16 3 01 03340	800		22 800,00	0,00	0,00
Уплата налогов, сборов и иных платежей	857 08 04		16 3 01 03340	850		22 800,00	0,00	0,00
Возмещение затрат по содержанию штатных единиц, осуществляющих переданные отдельные государственные полномочия области	857 08 04		16 3 01 70280			401 000,00	401 000,00	401 000,00
Расходы на выплаты персоналу в целях обеспечения выполнения функций государственными (муниципальными) органами, казенными учреждениями, органами управления государственными внебюджетными фондами	857 08 04		16 3 01 70280	100		392 000,00	392 000,00	392 000,00
Расходы на выплаты персоналу государственных (муниципальных) органов	857 08 04		16 3 01 70280	120		392 000,00	392 000,00	392 000,00
Закупка товаров, работ и услуг для обеспечения государственных (муниципальных) нужд	857 08 04		16 3 01 70280	200		9 000,00	9 000,00	9 000,00
Иные закупки товаров, работ и услуг для обеспечения государственных (муниципальных) нужд	857 08 04		16 3 01 70280	240		9 000,00	9 000,00	9 000,00
Расходы муниципальных казенных, бюджетных и автономных учреждений по приобретению коммунальных услуг за счет субсидии из областного бюджета	857 08 04		16 3 01 72300			127 840,00	127 840,00	127 840,00
Закупка товаров, работ и услуг для обеспечения государственных (муниципальных) нужд	857 08 04		16 3 01 72300	200		127 840,00	127 840,00	127 840,00
Иные закупки товаров, работ и услуг для обеспечения государственных (муниципальных) нужд	857 08 04		16 3 01 72300	240		127 840,00	127 840,00	127 840,00
Расходы муниципальных казенных, бюджетных и автономных учреждений по приобретению коммунальных услуг	857 08 04		16 3 01 S2300			31 960,00	31 960,00	31 960,00
Закупка товаров, работ и услуг для обеспечения государственных (муниципальных) нужд	857 08 04		16 3 01 S2300	200		31 960,00	31 960,00	31 960,00
Иные закупки товаров, работ и услуг для обеспечения государственных (муниципальных) нужд	857 08 04		16 3 01 S2300	240		31 960,00	31 960,00	31 960,00
<b>Комитет образования Администрации Окуловского муниципального района</b>	<b>874</b>					<b>450 260 575,47</b>	<b>439 674 980,00</b>	<b>502 761 134,35</b>
<b>Образование</b>	<b>874 07</b>					<b>431 541 575,47</b>	<b>421 593 180,00</b>	<b>484 679 334,35</b>
<b>Дошкольное образование</b>	<b>874 07 01</b>					<b>174 637 839,00</b>	<b>170 561 373,00</b>	<b>234 603 227,35</b>
Муниципальная программа «Развитие образования в Окуловском муниципальном районе на 2025-2030 годы»	874 07 01		14 0 00 00000			174 637 839,00	170 561 373,00	234 603 227,35
Подпрограмма «Обеспечение реализации муниципальной программы «Развитие образования в Окуловском муниципальном районе на 2025-2030 годы»»	874 07 01		14 4 00 00000			174 637 839,00	170 561 373,00	234 603 227,35
Обеспечение выполнения муниципальных заданий	874 07 01		14 4 01 00000			78 005 100,00	75 495 300,00	75 495 300,00
Обеспечение деятельности муниципальных дошкольных образовательных организаций, дошкольных групп при школах	874 07 01		14 4 01 03210			50 916 400,00	48 406 600,00	48 406 600,00

Предоставление субсидий муниципальным бюджетным, автономным учреждениям и иным некоммерческим организациям	874	07	01	14 4 01 03210	600	50 916 400,00	48 406 600,00	48 406 600,00
Субсидии автономным учреждениям	874	07	01	14 4 01 03210	620	50 916 400,00	48 406 600,00	48 406 600,00
Расходы муниципальных казенных, бюджетных и автономных учреждений по приобретению коммунальных услуг за счет субсидии из областного бюджета	874	07	01	14 4 01 72300		21 671 000,00	21 671 000,00	21 671 000,00
Предоставление субсидий муниципальным бюджетным, автономным учреждениям и иным некоммерческим организациям	874	07	01	14 4 01 72300	600	21 671 000,00	21 671 000,00	21 671 000,00
Субсидии автономным учреждениям	874	07	01	14 4 01 72300	620	21 671 000,00	21 671 000,00	21 671 000,00
Расходы муниципальных казенных, бюджетных и автономных учреждений по приобретению коммунальных услуг	874	07	01	14 4 01 S2300		5 417 700,00	5 417 700,00	5 417 700,00
Предоставление субсидий муниципальным бюджетным, автономным учреждениям и иным некоммерческим организациям	874	07	01	14 4 01 S2300	600	5 417 700,00	5 417 700,00	5 417 700,00
Субсидии автономным учреждениям	874	07	01	14 4 01 S2300	620	5 417 700,00	5 417 700,00	5 417 700,00
Обеспечение условий для выполнения муниципальных (государственных) полномочий	874	07	01	14 4 02 00000		96 632 739,00	95 066 073,00	95 066 073,00
Ремонт зданий муниципальных бюджетных и автономных учреждений	874	07	01	14 4 02 03500		1 566 666,00	0,00	0,00
Предоставление субсидий муниципальным бюджетным, автономным учреждениям и иным некоммерческим организациям	874	07	01	14 4 02 03500	600	1 566 666,00	0,00	0,00
Субсидии автономным учреждениям	874	07	01	14 4 02 03500	620	1 566 666,00	0,00	0,00
Обеспечение государственных гарантий реализации прав на получение общедоступного и бесплатного дошкольного образования в муниципальных дошкольных образовательных организациях, общедоступного и бесплатного дошкольного, начального общего, основного общего, среднего общего образования в муниципальных общеобразовательных организациях, обеспечение дополнительного образования детей в муниципальных общеобразовательных организациях в части расходов на оплату труда работникам образовательных организаций, технические средства обучения, расходные материалы и хозяйственные нужды образовательных организаций, на организацию обучения по основным общеобразовательным программам на дому, возмещение расходов за пользование услугой доступа к информационно-телекоммуникационной сети «Интернет» муниципальных образовательных организаций, организующих обучение детей-инвалидов с использованием дистанционных образовательных технологий	874	07	01	14 4 02 70040		90 415 100,00	90 415 100,00	90 415 100,00
Предоставление субсидий муниципальным бюджетным, автономным учреждениям и иным некоммерческим организациям	874	07	01	14 4 02 70040	600	90 415 100,00	90 415 100,00	90 415 100,00
Субсидии автономным учреждениям	874	07	01	14 4 02 70040	620	90 415 100,00	90 415 100,00	90 415 100,00
Осуществление отдельных государственных полномочий по оказанию мер социальной поддержки обучающимся (обучавшимся до дня выпуска) муниципальных образовательных организаций	874	07	01	14 4 02 70060		1 992 300,00	1 992 300,00	1 992 300,00
Предоставление субсидий муниципальным бюджетным, автономным учреждениям и иным некоммерческим организациям	874	07	01	14 4 02 70060	600	1 992 300,00	1 992 300,00	1 992 300,00
Субсидии автономным учреждениям	874	07	01	14 4 02 70060	620	1 992 300,00	1 992 300,00	1 992 300,00
Обеспечение пожарной безопасности, антитеррористической и антикриминальной безопасности муниципальных дошкольных образовательных организаций, муниципальных общеобразовательных организаций, муниципальных организаций дополнительного образования детей	874	07	01	14 4 02 72120		2 126 913,00	2 126 913,00	2 126 913,00
Предоставление субсидий муниципальным бюджетным, автономным учреждениям и иным некоммерческим организациям	874	07	01	14 4 02 72120	600	2 126 913,00	2 126 913,00	2 126 913,00
Субсидии автономным учреждениям	874	07	01	14 4 02 72120	620	2 126 913,00	2 126 913,00	2 126 913,00
Обеспечение пожарной безопасности, антитеррористической и антикриминальной безопасности муниципальных дошкольных образовательных организаций, муниципальных общеобразовательных организаций, муниципальных организаций дополнительного образования детей	874	07	01	14 4 02 S2120		531 760,00	531 760,00	531 760,00
Предоставление субсидий муниципальным бюджетным, автономным учреждениям и иным некоммерческим организациям	874	07	01	14 4 02 S2120	600	531 760,00	531 760,00	531 760,00
Субсидии автономным учреждениям	874	07	01	14 4 02 S2120	620	531 760,00	531 760,00	531 760,00
Региональный проект "Поддержка семьи (Новгородская область)"	874	07	01	14 4 Я1 00000		0,00	0,00	64 041 854,35
Осуществление капитального ремонта и оснащение образовательных организаций, осуществляющих образовательную деятельность по образовательным программам дошкольного образования	874	07	01	14 4 Я1 53150		0,00	0,00	64 041 854,35
Предоставление субсидий муниципальным бюджетным, автономным учреждениям и иным некоммерческим организациям	874	07	01	14 4 Я1 53150	600	0,00	0,00	64 041 854,35
Субсидии автономным учреждениям	874	07	01	14 4 Я1 53150	620	0,00	0,00	64 041 854,35
<b>Общее образование</b>	<b>874</b>	<b>07</b>	<b>02</b>			<b>224 104 931,47</b>	<b>221 217 507,00</b>	<b>220 561 807,00</b>
Муниципальная программа «Развитие образования в Окуловском муниципальном районе на 2025-2030 годы»	874	07	02	14 0 00 00000		224 104 931,47	221 217 507,00	220 561 807,00
Подпрограмма «Развитие дошкольного и общего образования в Окуловском муниципальном районе»	874	07	02	14 1 00 00000		4 206 420,00	4 565 480,00	4 585 080,00
Создание условий для получения качественного образования	874	07	02	14 1 03 00000		2 826 500,00	3 169 300,00	3 169 300,00
Расходы на реализацию муниципальной программы «Твой школьный бюджет»	874	07	02	14 1 03 04990		100 000,00	100 000,00	100 000,00
Предоставление субсидий муниципальным бюджетным, автономным учреждениям и иным некоммерческим организациям	874	07	02	14 1 03 04990	600	100 000,00	100 000,00	100 000,00
Субсидии автономным учреждениям	874	07	02	14 1 03 04990	620	100 000,00	100 000,00	100 000,00
Обеспечение организаций, осуществляющих образовательную деятельность по образовательным программам начального общего, основного общего и среднего общего образования, учебниками и учебными пособиями	874	07	02	14 1 03 70500		2 513 500,00	2 856 300,00	2 856 300,00
Предоставление субсидий муниципальным бюджетным, автономным учреждениям и иным некоммерческим организациям	874	07	02	14 1 03 70500	600	2 513 500,00	2 856 300,00	2 856 300,00
Субсидии автономным учреждениям	874	07	02	14 1 03 70500	620	2 513 500,00	2 856 300,00	2 856 300,00
Обеспечение доступа к информационно-телекоммуникационной сети «Интернет» муниципальных организаций, осуществляющих образовательную деятельность по образовательным программам начального общего, основного общего и среднего общего образования	874	07	02	14 1 03 70570		213 000,00	213 000,00	213 000,00
Предоставление субсидий муниципальным бюджетным, автономным учреждениям и иным некоммерческим организациям	874	07	02	14 1 03 70570	600	213 000,00	213 000,00	213 000,00
Субсидии автономным учреждениям	874	07	02	14 1 03 70570	620	213 000,00	213 000,00	213 000,00
Региональный проект «Педагоги и наставники (Новгородская область)»	874	07	02	14 1 Ю6 00000		1 379 920,00	1 396 180,00	1 415 780,00
Финансовое обеспечение выплат ежемесячного денежного вознаграждения советникам директоров по воспитанию и взаимодействию с детскими общественными объединениями муниципальных общеобразовательных организаций	874	07	02	14 1 Ю6 50501		312 480,00	312 480,00	312 480,00
Предоставление субсидий муниципальным бюджетным, автономным учреждениям и иным некоммерческим организациям	874	07	02	14 1 Ю6 50501	600	312 480,00	312 480,00	312 480,00
Субсидии автономным учреждениям	874	07	02	14 1 Ю6 50501	620	312 480,00	312 480,00	312 480,00
Проведение мероприятий по обеспечению деятельности советников директора по воспитанию и взаимодействию с детскими общественными объединениями в общеобразовательных организациях	874	07	02	14 1 Ю6 51791		1 067 440,00	1 083 700,00	1 103 300,00
Предоставление субсидий муниципальным бюджетным, автономным учреждениям и иным некоммерческим организациям	874	07	02	14 1 Ю6 51791	600	1 067 440,00	1 083 700,00	1 103 300,00
Субсидии автономным учреждениям	874	07	02	14 1 Ю6 51791	620	1 067 440,00	1 083 700,00	1 103 300,00
Подпрограмма «Обеспечение реализации муниципальной программы «Развитие образования в Окуловском муниципальном районе на 2025-2030 годы»»	874	07	02	14 4 00 00000		219 898 511,47	216 652 027,00	215 976 727,00
Обеспечение выполнения муниципальных заданий	874	07	02	14 4 01 00000		51 942 884,47	51 038 300,00	51 038 300,00
Обеспечение деятельности муниципальных общеобразовательных школ (начальных, неполных средних и средних)	874	07	02	14 4 01 03220		22 901 084,47	21 996 500,00	21 996 500,00
Предоставление субсидий муниципальным бюджетным, автономным учреждениям и иным некоммерческим организациям	874	07	02	14 4 01 03220	600	22 901 084,47	21 996 500,00	21 996 500,00
Субсидии автономным учреждениям	874	07	02	14 4 01 03220	620	22 901 084,47	21 996 500,00	21 996 500,00
Расходы муниципальных казенных, бюджетных и автономных учреждений по приобретению коммунальных услуг за счет субсидии из областного бюджета	874	07	02	14 4 01 72300		23 233 400,00	23 233 400,00	23 233 400,00
Предоставление субсидий муниципальным бюджетным, автономным учреждениям и иным некоммерческим организациям	874	07	02	14 4 01 72300	600	23 233 400,00	23 233 400,00	23 233 400,00
Субсидии автономным учреждениям	874	07	02	14 4 01 72300	620	23 233 400,00	23 233 400,00	23 233 400,00
Расходы муниципальных казенных, бюджетных и автономных учреждений по приобретению коммунальных услуг	874	07	02	14 4 01 S2300		5 808 400,00	5 808 400,00	5 808 400,00
Предоставление субсидий муниципальным бюджетным, автономным учреждениям и иным некоммерческим организациям	874	07	02	14 4 01 S2300	600	5 808 400,00	5 808 400,00	5 808 400,00
Субсидии автономным учреждениям	874	07	02	14 4 01 S2300	620	5 808 400,00	5 808 400,00	5 808 400,00
Обеспечение условий для выполнения муниципальных (государственных) полномочий	874	07	02	14 4 02 00000		148 894 327,00	146 708 727,00	146 189 627,00
Содержание спортивных площадок установленных в рамках программы «Г азпром - детям»	874	07	02	14 4 02 03221		200 000,00	0,00	0,00
Предоставление субсидий муниципальным бюджетным, автономным учреждениям и иным некоммерческим организациям	874	07	02	14 4 02 03221	600	200 000,00	0,00	0,00
Субсидии автономным учреждениям	874	07	02	14 4 02 03221	620	200 000,00	0,00	0,00
Расходы на увеличение заработной платы водителям, осуществляющим подвоз детей в общеобразовательных учреждениях	874	07	02	14 4 02 03260		918 900,00	0,00	0,00
Предоставление субсидий муниципальным бюджетным, автономным учреждениям и иным некоммерческим организациям	874	07	02	14 4 02 03260	600	918 900,00	0,00	0,00
Субсидии автономным учреждениям	874	07	02	14 4 02 03260	620	918 900,00	0,00	0,00
Обеспечение государственных гарантий реализации прав на получение общедоступного и бесплатного дошкольного образования в муниципальных дошкольных образовательных организациях, общедоступного и бесплатного дошкольного, начального общего, основного общего, среднего общего образования в муниципальных общеобразовательных организациях, обеспечение дополнительного образования детей в муниципальных общеобразовательных организациях в части расходов на оплату труда работникам образовательных организаций, технические средства обучения, расходные материалы и хозяйственные нужды образовательных организаций, на организацию обучения по основным общеобразовательным программам на дому, возмещение расходов за пользование услугой доступа к информационно-телекоммуникационной сети «Интернет» муниципальных образовательных организаций, организующих обучение детей-инвалидов с использованием дистанционных образовательных технологий	874	07	02	14 4 02 70040		116 797 100,00	116 797 100,00	116 797 100,00
Предоставление субсидий муниципальным бюджетным, автономным учреждениям и иным некоммерческим организациям	874	07	02	14 4 02 70040	600	116 797 100,00	116 797 100,00	116 797 100,00
Субсидии автономным учреждениям	874	07	02	14 4 02 70040	620	116 797 100,00	116 797 100,00	116 797 100,00
Осуществление отдельных государственных полномочий по оказанию мер социальной поддержки обучающимся (обучавшимся до дня выпуска) муниципальных образовательных организаций	874	07	02	14 4 02 70060		3 200 800,00	3 200 800,00	3 200 800,00
Предоставление субсидий муниципальным бюджетным, автономным учреждениям и иным некоммерческим организациям	874	07	02	14 4 02 70060	600	3 200 800,00	3 200 800,00	3 200 800,00
Субсидии автономным учреждениям	874	07	02	14 4 02 70060	620	3 200 800,00	3 200 800,00	3 200 800,00
Ежемесячное денежное вознаграждение за классное руководство в муниципальных образовательных организациях, реализующих общеобразовательные программы начального общего, основного общего и среднего общего образования	874	07	02	14 4 02 70630		1 559 300,00	1 559 300,00	1 559 300,00
Предоставление субсидий муниципальным бюджетным, автономным учреждениям и иным некоммерческим организациям	874	07	02	14 4 02 70630	600	1 559 300,00	1 559 300,00	1 559 300,00

Субсидии автономным учреждениям	874	07	02	14 4 02 70630	620	1 559 300,00	1 559 300,00	1 559 300,00
Осуществление отдельных государственных полномочий по предоставлению дополнительных мер социальной поддержки обучающимся муниципальных образовательных организаций, являющихся детьми, в том числе пасынками и падчерицами, граждан, призванных на военную службу по мобилизации, граждан, заключивших контракт о прохождении военной службы, граждан, заключивших контракт о добровольном содействии, сотрудников, находящихся в служебной командировке, а также погибших (умерших) граждан, сотрудников: граждан, сотрудников, ставших инвалидами	874	07	02	14 4 02 71640		457 300,00	457 300,00	457 300,00
Предоставление субсидий муниципальным бюджетным, автономным учреждениям и иным некоммерческим организациям	874	07	02	14 4 02 71640	600	457 300,00	457 300,00	457 300,00
Субсидии автономным учреждениям	874	07	02	14 4 02 71640	620	457 300,00	457 300,00	457 300,00
Приобретение или изготовление бланков документов об образовании и (или) о квалификации муниципальными образовательными организациями	874	07	02	14 4 02 72080		39 200,00	39 200,00	39 200,00
Предоставление субсидий муниципальным бюджетным, автономным учреждениям и иным некоммерческим организациям	874	07	02	14 4 02 72080	600	39 200,00	39 200,00	39 200,00
Субсидии автономным учреждениям	874	07	02	14 4 02 72080	620	39 200,00	39 200,00	39 200,00
Обеспечение пожарной безопасности, антитеррористической и антикриминальной безопасности муниципальных дошкольных образовательных организаций, муниципальных общеобразовательных организаций, муниципальных организаций дополнительного образования детей	874	07	02	14 4 02 72120		1 636 087,00	1 636 087,00	1 636 087,00
Предоставление субсидий муниципальным бюджетным, автономным учреждениям и иным некоммерческим организациям	874	07	02	14 4 02 72120	600	1 636 087,00	1 636 087,00	1 636 087,00
Субсидии автономным учреждениям	874	07	02	14 4 02 72120	620	1 636 087,00	1 636 087,00	1 636 087,00
Организация бесплатной перевозки обучающихся общеобразовательных организаций	874	07	02	14 4 02 72380		10 246 700,00	10 246 700,00	10 246 700,00
Предоставление субсидий муниципальным бюджетным, автономным учреждениям и иным некоммерческим организациям	874	07	02	14 4 02 72380	600	10 246 700,00	10 246 700,00	10 246 700,00
Субсидии автономным учреждениям	874	07	02	14 4 02 72380	620	10 246 700,00	10 246 700,00	10 246 700,00
Организация бесплатного горячего питания обучающихся, получающих начальное общее образование в муниципальных образовательных организациях	874	07	02	14 4 02 L3041		12 654 200,00	11 587 500,00	11 068 400,00
Предоставление субсидий муниципальным бюджетным, автономным учреждениям и иным некоммерческим организациям	874	07	02	14 4 02 L3041	600	12 654 200,00	11 587 500,00	11 068 400,00
Субсидии автономным учреждениям	874	07	02	14 4 02 L3041	620	12 654 200,00	11 587 500,00	11 068 400,00
Приобретение или изготовление бланков документов об образовании и (или) о квалификации муниципальными образовательными организациями	874	07	02	14 4 02 S2080		4 400,00	4 400,00	4 400,00
Предоставление субсидий муниципальным бюджетным, автономным учреждениям и иным некоммерческим организациям	874	07	02	14 4 02 S2080	600	4 400,00	4 400,00	4 400,00
Субсидии автономным учреждениям	874	07	02	14 4 02 S2080	620	4 400,00	4 400,00	4 400,00
Обеспечение пожарной безопасности, антитеррористической и антикриминальной безопасности муниципальных дошкольных образовательных организаций, муниципальных общеобразовательных организаций, муниципальных организаций дополнительного образования детей	874	07	02	14 4 02 S2120		409 040,00	409 040,00	409 040,00
Предоставление субсидий муниципальным бюджетным, автономным учреждениям и иным некоммерческим организациям	874	07	02	14 4 02 S2120	600	409 040,00	409 040,00	409 040,00
Субсидии автономным учреждениям	874	07	02	14 4 02 S2120	620	409 040,00	409 040,00	409 040,00
Организация бесплатной перевозки обучающихся общеобразовательных организаций	874	07	02	14 4 02 S2380		771 300,00	771 300,00	771 300,00
Предоставление субсидий муниципальным бюджетным, автономным учреждениям и иным некоммерческим организациям	874	07	02	14 4 02 S2380	600	771 300,00	771 300,00	771 300,00
Субсидии автономным учреждениям	874	07	02	14 4 02 S2380	620	771 300,00	771 300,00	771 300,00
Региональный проект «Педагоги и наставники (Новгородская область)»	874	07	02	14 4 Ю6 00000		19 061 300,00	18 905 000,00	18 748 800,00
Ежемесячное денежное вознаграждение за классное руководство педагогическим работникам муниципальных образовательных организаций, реализующих образовательные программы начального общего образования, образовательные программы основного общего образования, образовательные программы среднего общего образования	874	07	02	14 4 Ю6 53031		19 061 300,00	18 905 000,00	18 748 800,00
Предоставление субсидий муниципальным бюджетным, автономным учреждениям и иным некоммерческим организациям	874	07	02	14 4 Ю6 53031	600	19 061 300,00	18 905 000,00	18 748 800,00
Субсидии автономным учреждениям	874	07	02	14 4 Ю6 53031	620	19 061 300,00	18 905 000,00	18 748 800,00
<b>Дополнительное образование детей</b>	<b>874</b>	<b>07</b>	<b>03</b>			<b>5 054 700,00</b>	<b>5 054 700,00</b>	<b>5 054 700,00</b>
Муниципальная программа «Развитие образования в Окуловском муниципальном районе на 2025-2030 годы»	874	07	03	14 0 00 00000		5 054 700,00	5 054 700,00	5 054 700,00
Подпрограмма «Развитие дополнительного образования в Окуловском муниципальном районе»	874	07	03	14 2 00 00000		2 239 400,00	2 239 400,00	2 239 400,00
Создание системы дополнительного образования детей, соответствующей интересам детей и их родителей, особенностям и потребностям социально-экономического и технологического развития Окуловского муниципального района	874	07	03	14 2 01 00000		133 600,00	133 600,00	133 600,00
Финансовое обеспечение функционирования новых мест в образовательных организациях для реализации дополнительных общеразвивающих программ всех направленностей	874	07	03	14 2 01 72020		133 600,00	133 600,00	133 600,00
Предоставление субсидий муниципальным бюджетным, автономным учреждениям и иным некоммерческим организациям	874	07	03	14 2 01 72020	600	133 600,00	133 600,00	133 600,00
Субсидии автономным учреждениям	874	07	03	14 2 01 72020	620	133 600,00	133 600,00	133 600,00
Обеспечение персонализированного дополнительного образования детей	874	07	03	14 2 04 00000		2 105 800,00	2 105 800,00	2 105 800,00
Субсидия на обеспечение затрат, связанных с реализацией дополнительных общеразвивающих программ персонализированного финансирования по социальным сертификатам	874	07	03	14 2 04 04040		2 105 800,00	2 105 800,00	2 105 800,00
Предоставление субсидий муниципальным бюджетным, автономным учреждениям и иным некоммерческим организациям	874	07	03	14 2 04 04040	600	2 105 800,00	2 105 800,00	2 105 800,00
Субсидии автономным учреждениям	874	07	03	14 2 04 04040	620	2 105 800,00	2 105 800,00	2 105 800,00
Подпрограмма «Обеспечение реализации муниципальной программы «Развитие образования в Окуловском муниципальном районе на 2025-2030 годы»»	874	07	03	14 4 00 00000		2 815 300,00	2 815 300,00	2 815 300,00
Обеспечение выполнения муниципальных заданий	874	07	03	14 4 01 00000		2 815 300,00	2 815 300,00	2 815 300,00
Дополнительное образование детей при школах	874	07	03	14 4 01 04010		2 815 300,00	2 815 300,00	2 815 300,00
Предоставление субсидий муниципальным бюджетным, автономным учреждениям и иным некоммерческим организациям	874	07	03	14 4 01 04010	600	2 815 300,00	2 815 300,00	2 815 300,00
Субсидии автономным учреждениям	874	07	03	14 4 01 04010	620	2 815 300,00	2 815 300,00	2 815 300,00
<b>Другие вопросы в области образования</b>	<b>874</b>	<b>07</b>	<b>09</b>			<b>27 744 105,00</b>	<b>24 759 600,00</b>	<b>24 459 600,00</b>
Муниципальная программа «Развитие образования в Окуловском муниципальном районе на 2025-2030 годы»	874	07	09	14 0 00 00000		26 833 105,00	23 848 600,00	23 548 600,00
Подпрограмма «Развитие дошкольного и общего образования в Окуловском муниципальном районе»	874	07	09	14 1 00 00000		30 000,00	30 000,00	30 000,00
Обновление состава педагогических кадров, создание механизмов мотивации педагогов к непрерывному профессиональному развитию	874	07	09	14 1 04 00000		30 000,00	30 000,00	30 000,00
Реализация прочих мероприятий муниципальной программы (подпрограммы муниципальной программы)	874	07	09	14 1 04 99990		30 000,00	30 000,00	30 000,00
Закупка товаров, работ и услуг для обеспечения государственных (муниципальных) нужд	874	07	09	14 1 04 99990	200	30 000,00	30 000,00	30 000,00
Иные закупки товаров, работ и услуг для обеспечения государственных (муниципальных) нужд	874	07	09	14 1 04 99990	240	30 000,00	30 000,00	30 000,00
Подпрограмма «Развитие дополнительного образования в Окуловском муниципальном районе»	874	07	09	14 2 00 00000		1 767 800,00	257 800,00	157 800,00
Содействие в организации каникулярного образовательного отдыха, здорового образа жизни	874	07	09	14 2 02 00000		1 616 500,00	106 500,00	106 500,00
Реализация мероприятий по организации отдыха, оздоровления, занятости детей и подростков в каникулярное время	874	07	09	14 2 02 04020		1 510 000,00	0,00	0,00
Предоставление субсидий муниципальным бюджетным, автономным учреждениям и иным некоммерческим организациям	874	07	09	14 2 02 04020	600	1 510 000,00	0,00	0,00
Субсидии автономным учреждениям	874	07	09	14 2 02 04020	620	1 510 000,00	0,00	0,00
Организация деятельности трудовых бригад	874	07	09	14 2 02 04030		106 500,00	106 500,00	106 500,00
Предоставление субсидий муниципальным бюджетным, автономным учреждениям и иным некоммерческим организациям	874	07	09	14 2 02 04030	600	106 500,00	106 500,00	106 500,00
Субсидии автономным учреждениям	874	07	09	14 2 02 04030	620	106 500,00	106 500,00	106 500,00
Модернизация системы выявления, продвижения поддержки одаренных детей, инициативной и талантливой молодежи	874	07	09	14 2 03 00000		151 300,00	151 300,00	51 300,00
Реализация прочих мероприятий муниципальной программы (подпрограммы муниципальной программы)	874	07	09	14 2 03 99990		151 300,00	151 300,00	51 300,00
Закупка товаров, работ и услуг для обеспечения государственных (муниципальных) нужд	874	07	09	14 2 03 99990	200	151 300,00	151 300,00	51 300,00
Иные закупки товаров, работ и услуг для обеспечения государственных (муниципальных) нужд	874	07	09	14 2 03 99990	240	151 300,00	151 300,00	51 300,00
Подпрограмма «Обеспечение реализации муниципальной программы «Развитие образования в Окуловском муниципальном районе на 2025-2030 годы»»	874	07	09	14 4 00 00000		25 035 305,00	23 560 800,00	23 360 800,00
Реализация прочих мероприятий и управления в области образования	874	07	09	14 4 03 00000		24 562 905,00	23 560 800,00	23 360 800,00
Расходы на обеспечение функционирования местных администраций	874	07	09	14 4 03 01000		7 280 700,00	7 279 700,00	7 179 700,00
Расходы на выплаты персоналу в целях обеспечения выполнения функций государственными (муниципальными) органами, казенными учреждениями, органами управления государственными внебюджетными фондами	874	07	09	14 4 03 01000	100	7 149 700,00	7 149 700,00	7 149 700,00
Расходы на выплаты персоналу государственных (муниципальных) органов	874	07	09	14 4 03 01000	120	7 149 700,00	7 149 700,00	7 149 700,00
Закупка товаров, работ и услуг для обеспечения государственных (муниципальных) нужд	874	07	09	14 4 03 01000	200	130 000,00	130 000,00	30 000,00
Иные закупки товаров, работ и услуг для обеспечения государственных (муниципальных) нужд	874	07	09	14 4 03 01000	240	130 000,00	130 000,00	30 000,00
Иные бюджетные ассигнования	874	07	09	14 4 03 01000	800	1 000,00	0,00	0,00
Уплата налогов, сборов и иных платежей	874	07	09	14 4 03 01000	850	1 000,00	0,00	0,00
Обеспечение деятельности муниципальных учреждений, обеспечивающих предоставление услуг в сфере образования	874	07	09	14 4 03 03240		13 777 105,00	12 776 000,00	12 676 000,00
Расходы на выплаты персоналу в целях обеспечения выполнения функций государственными (муниципальными) органами, казенными учреждениями, органами управления государственными внебюджетными фондами	874	07	09	14 4 03 03240	100	12 626 000,00	12 626 000,00	12 626 000,00
Расходы на выплаты персоналу казенных учреждений	874	07	09	14 4 03 03240	110	12 626 000,00	12 626 000,00	12 626 000,00
Закупка товаров, работ и услуг для обеспечения государственных (муниципальных) нужд	874	07	09	14 4 03 03240	200	1 146 605,00	150 000,00	50 000,00
Иные закупки товаров, работ и услуг для обеспечения государственных (муниципальных) нужд	874	07	09	14 4 03 03240	240	1 146 605,00	150 000,00	50 000,00
Иные бюджетные ассигнования	874	07	09	14 4 03 03240	800	4 500,00	0,00	0,00
Уплата налогов, сборов и иных платежей	874	07	09	14 4 03 03240	850	4 500,00	0,00	0,00
Осуществление отдельных государственных полномочий по оказанию мер социальной поддержки обучающимся (обучавшимся до дня выпуска) муниципальных образовательных организаций	874	07	09	14 4 03 70060		351 500,00	351 500,00	351 500,00
Расходы на выплаты персоналу в целях обеспечения выполнения функций государственными (муниципальными) органами, казенными учреждениями, органами управления государственными внебюджетными фондами	874	07	09	14 4 03 70060	100	344 800,00	344 800,00	344 800,00
Расходы на выплаты персоналу казенных учреждений	874	07	09	14 4 03 70060	110	344 800,00	344 800,00	344 800,00

Закупка товаров, работ и услуг для обеспечения государственных (муниципальных) нужд	874	07	09	14 4 03 70060	200	6 700,00	6 700,00	6 700,00
Иные закупки товаров, работ и услуг для обеспечения государственных (муниципальных) нужд	874	07	09	14 4 03 70060	240	6 700,00	6 700,00	6 700,00
Возмещение затрат по содержанию штатных единиц, осуществляющих переданные отдельные государственные полномочия области	874	07	09	14 4 03 70280		2 119 800,00	2 119 800,00	2 119 800,00
Расходы на выплаты персоналу в целях обеспечения выполнения функций государственными (муниципальными) органами, казенными учреждениями, органами управления государственными внебюджетными фондами	874	07	09	14 4 03 70280	100	2 099 800,00	2 099 800,00	2 099 800,00
Расходы на выплаты персоналу государственных (муниципальных) органов	874	07	09	14 4 03 70280	120	2 099 800,00	2 099 800,00	2 099 800,00
Закупка товаров, работ и услуг для обеспечения государственных (муниципальных) нужд	874	07	09	14 4 03 70280	200	20 000,00	20 000,00	20 000,00
Иные закупки товаров, работ и услуг для обеспечения государственных (муниципальных) нужд	874	07	09	14 4 03 70280	240	20 000,00	20 000,00	20 000,00
Расходы муниципальных казенных, бюджетных и автономных учреждений по приобретению коммунальных услуг за счет субсидии из областного бюджета	874	07	09	14 4 03 72300		484 600,00	484 600,00	484 600,00
Закупка товаров, работ и услуг для обеспечения государственных (муниципальных) нужд	874	07	09	14 4 03 72300	200	484 600,00	484 600,00	484 600,00
Иные закупки товаров, работ и услуг для обеспечения государственных (муниципальных) нужд	874	07	09	14 4 03 72300	240	484 600,00	484 600,00	484 600,00
Расходы на выплаты стипендии обучающимся, заключившим договор о целевом обучении по образовательным программам высшего образования по направлению «Педагогическое образование»	874	07	09	14 4 03 75320		120 000,00	120 000,00	120 000,00
Социальное обеспечение и иные выплаты населению	874	07	09	14 4 03 75320	300	120 000,00	120 000,00	120 000,00
Стипендии	874	07	09	14 4 03 75320	340	120 000,00	120 000,00	120 000,00
Расходы муниципальных казенных, бюджетных и автономных учреждений по приобретению коммунальных услуг	874	07	09	14 4 03 S2300		121 200,00	121 200,00	121 200,00
Закупка товаров, работ и услуг для обеспечения государственных (муниципальных) нужд	874	07	09	14 4 03 S2300	200	121 200,00	121 200,00	121 200,00
Иные закупки товаров, работ и услуг для обеспечения государственных (муниципальных) нужд	874	07	09	14 4 03 S2300	240	121 200,00	121 200,00	121 200,00
Расходы на выплаты стипендии обучающимся, заключившим договор о целевом обучении по образовательным программам высшего образования по направлению «Педагогическое образование»	874	07	09	14 4 03 S5320		308 000,00	308 000,00	308 000,00
Социальное обеспечение и иные выплаты населению	874	07	09	14 4 03 S5320	300	308 000,00	308 000,00	308 000,00
Стипендии	874	07	09	14 4 03 S5320	340	308 000,00	308 000,00	308 000,00
Содействие в организации каникулярного отдыха в загородных лагерях	874	07	09	14 4 04 00000		472 400,00	0,00	0,00
Реализация мероприятий по организации отдыха, оздоровления, занятости детей и подростков в каникулярное время	874	07	09	14 4 04 04020		472 400,00	0,00	0,00
Закупка товаров, работ и услуг для обеспечения государственных (муниципальных) нужд	874	07	09	14 4 04 04020	200	472 400,00	0,00	0,00
Иные закупки товаров, работ и услуг для обеспечения государственных (муниципальных) нужд	874	07	09	14 4 04 04020	240	472 400,00	0,00	0,00
Муниципальная программа «Привлечение квалифицированных кадров в сферу образования Окуловского муниципального района на 2023-2027 годы»	874	07	09	21 0 00 00000		911 000,00	911 000,00	911 000,00
Организация профориентационной работы с обучающимися общеобразовательных организаций Окуловского муниципального района	874	07	09	21 0 01 00000		77 000,00	77 000,00	77 000,00
Реализация прочих мероприятий муниципальной программы (подпрограммы муниципальной программы)	874	07	09	21 0 01 99990		77 000,00	77 000,00	77 000,00
Закупка товаров, работ и услуг для обеспечения государственных (муниципальных) нужд	874	07	09	21 0 01 99990	200	77 000,00	77 000,00	77 000,00
Иные закупки товаров, работ и услуг для обеспечения государственных (муниципальных) нужд	874	07	09	21 0 01 99990	240	77 000,00	77 000,00	77 000,00
Оказание мер муниципальной поддержки педагогическим работникам общеобразовательных организаций	874	07	09	21 0 04 00000		834 000,00	834 000,00	834 000,00
Реализация прочих мероприятий муниципальной программы (подпрограммы муниципальной программы)	874	07	09	21 0 04 99990		834 000,00	834 000,00	834 000,00
Социальное обеспечение и иные выплаты населению	874	07	09	21 0 04 99990	300	834 000,00	834 000,00	834 000,00
Публичные нормативные выплаты гражданам не социального характера	874	07	09	21 0 04 99990	330	784 000,00	784 000,00	784 000,00
Премии и гранты	874	07	09	21 0 04 99990	350	50 000,00	50 000,00	50 000,00
<b>Социальная политика</b>	<b>874</b>	<b>10</b>				<b>18 719 000,00</b>	<b>18 081 800,00</b>	<b>18 081 800,00</b>
<b>Социальное обеспечение населения</b>	<b>874</b>	<b>10</b>	<b>03</b>			<b>1 532 400,00</b>	<b>895 200,00</b>	<b>895 200,00</b>
Муниципальная программа «Развитие образования в Окуловском муниципальном районе на 2025-2030 годы»	874	10	03	14 0 00 00000		1 532 400,00	895 200,00	895 200,00
Подпрограмма «Обеспечение реализации муниципальной программы «Развитие образования в Окуловском муниципальном районе на 2025-2030 годы»»	874	10	03	14 4 00 00000		1 532 400,00	895 200,00	895 200,00
Обеспечение условий для выполнения муниципальных (государственных) полномочий	874	10	03	14 4 02 00000		1 532 400,00	895 200,00	895 200,00
Осуществление отдельных государственных полномочий по предоставлению дополнительных мер социальной поддержки отдельным категориям педагогических работников, трудоустроившихся в муниципальные образовательные организации, реализующие образовательные программы начального общего, основного общего, среднего общего образования, и осуществляющих трудовую деятельность на территории муниципального района	874	10	03	14 4 02 72650		895 200,00	895 200,00	895 200,00
Социальное обеспечение и иные выплаты населению	874	10	03	14 4 02 72650	300	895 200,00	895 200,00	895 200,00
Публичные нормативные социальные выплаты гражданам	874	10	03	14 4 02 72650	310	895 200,00	895 200,00	895 200,00
Обеспечение расходных обязательств, связанных с реализацией указа Губернатора Новгородской области от 11.10.2022 №584 «О мерах поддержки граждан, призванных на военную службу по мобилизации, граждан, заключивших контракт о прохождении военной службы, граждан, заключивших контракт о добровольном содействии в выполнении задач, возложенных на Вооруженные Силы Российской Федерации, и членов их семей	874	10	03	14 4 02 72670		637 200,00	0,00	0,00
Предоставление субсидий муниципальным бюджетным, автономным учреждениям и иным некоммерческим организациям	874	10	03	14 4 02 72670	600	637 200,00	0,00	0,00
Субсидии автономным учреждениям	874	10	03	14 4 02 72670	620	637 200,00	0,00	0,00
<b>Охрана семьи и детства</b>	<b>874</b>	<b>10</b>	<b>04</b>			<b>17 186 600,00</b>	<b>17 186 600,00</b>	<b>17 186 600,00</b>
Муниципальная программа «Развитие образования в Окуловском муниципальном районе на 2025-2030 годы»	874	10	04	14 0 00 00000		17 186 600,00	17 186 600,00	17 186 600,00
Подпрограмма «Обеспечение реализации муниципальной программы «Развитие образования в Окуловском муниципальном районе на 2025-2030 годы»»	874	10	04	14 4 00 00000		17 186 600,00	17 186 600,00	17 186 600,00
Обеспечение условий для выполнения муниципальных (государственных) полномочий	874	10	04	14 4 02 00000		17 089 800,00	17 089 800,00	17 089 800,00
Компенсация части платы, взимаемой с родителей (законных представителей) за присмотр и уход за детьми, посещающими образовательные организации, реализующие образовательные программы дошкольного образования	874	10	04	14 4 02 70010		1 339 400,00	1 339 400,00	1 339 400,00
Социальное обеспечение и иные выплаты населению	874	10	04	14 4 02 70010	300	1 339 400,00	1 339 400,00	1 339 400,00
Публичные нормативные социальные выплаты гражданам	874	10	04	14 4 02 70010	310	1 339 400,00	1 339 400,00	1 339 400,00
Содержание ребенка, находящегося под опекой, попечительством, а также вознаграждение, причитающееся опекуну (попечителю), приемному родителю	874	10	04	14 4 02 70130		15 750 400,00	15 750 400,00	15 750 400,00
Социальное обеспечение и иные выплаты населению	874	10	04	14 4 02 70130	300	15 750 400,00	15 750 400,00	15 750 400,00
Публичные нормативные социальные выплаты гражданам	874	10	04	14 4 02 70130	310	10 660 700,00	10 660 700,00	10 660 700,00
Социальные выплаты гражданам, кроме публичных нормативных социальных выплат	874	10	04	14 4 02 70130	320	5 089 700,00	5 089 700,00	5 089 700,00
Реализация прочих мероприятий и управления в области образования	874	10	04	14 4 03 00000		96 800,00	96 800,00	96 800,00
Осуществление отдельных государственных полномочий по оказанию мер социальной поддержки обучающимся (обучавшимся до дня выпуска) муниципальных образовательных организаций	874	10	04	14 4 03 70060		96 800,00	96 800,00	96 800,00
Социальное обеспечение и иные выплаты населению	874	10	04	14 4 03 70060	300	96 800,00	96 800,00	96 800,00
Публичные нормативные социальные выплаты гражданам	874	10	04	14 4 03 70060	310	96 800,00	96 800,00	96 800,00
<b>Комитет финансов Администрации Окуловского муниципального района</b>	<b>892</b>					<b>34 405 127,00</b>	<b>28 530 104,00</b>	<b>27 014 018,00</b>
<b>Общегосударственные вопросы</b>	<b>892</b>	<b>01</b>				<b>12 723 200,00</b>	<b>12 423 100,00</b>	<b>12 423 100,00</b>
<b>Обеспечение деятельности финансовых, налоговых и таможенных органов и органов финансового (финансово-бюджетного) надзора</b>	<b>892</b>	<b>01</b>	<b>06</b>			<b>10 315 800,00</b>	<b>10 015 700,00</b>	<b>10 015 700,00</b>
Муниципальная программа «Управление муниципальными финансами в Окуловском муниципальном районе на 2019-2027 годы»	892	01	06	01 0 00 00000		10 315 800,00	10 015 700,00	10 015 700,00
Подпрограмма «Организация и обеспечение осуществления бюджетного процесса, управление муниципальным долгом Окуловского муниципального района»	892	01	06	01 1 00 00000		10 295 800,00	9 995 700,00	9 995 700,00
Обеспечение деятельности комитета финансов	892	01	06	01 1 04 00000		10 295 800,00	9 995 700,00	9 995 700,00
Расходы на обеспечение функционирования местных администраций	892	01	06	01 1 04 01000		10 274 300,00	9 974 200,00	9 974 200,00
Расходы на выплаты персоналу в целях обеспечения выполнения функций государственными (муниципальными) органами, казенными учреждениями, органами управления государственными внебюджетными фондами	892	01	06	01 1 04 01000	100	9 924 200,00	9 924 200,00	9 924 200,00
Расходы на выплаты персоналу государственных (муниципальных) органов	892	01	06	01 1 04 01000	120	9 924 200,00	9 924 200,00	9 924 200,00
Закупка товаров, работ и услуг для обеспечения государственных (муниципальных) нужд	892	01	06	01 1 04 01000	200	350 000,00	50 000,00	50 000,00
Иные закупки товаров, работ и услуг для обеспечения государственных (муниципальных) нужд	892	01	06	01 1 04 01000	240	350 000,00	50 000,00	50 000,00
Иные бюджетные ассигнования	892	01	06	01 1 04 01000	800	100,00	0,00	0,00
Уплата налогов, сборов и иных платежей	892	01	06	01 1 04 01000	850	100,00	0,00	0,00
Возмещение затрат по содержанию штатных единиц, осуществляющих переданные отдельные государственные полномочия области	892	01	06	01 1 04 70280		21 500,00	21 500,00	21 500,00
Расходы на выплаты персоналу в целях обеспечения выполнения функций государственными (муниципальными) органами, казенными учреждениями, органами управления государственными внебюджетными фондами	892	01	06	01 1 04 70280	100	21 500,00	21 500,00	21 500,00
Расходы на выплаты персоналу государственных (муниципальных) органов	892	01	06	01 1 04 70280	120	21 500,00	21 500,00	21 500,00
Подпрограмма «Повышение эффективности бюджетных расходов Окуловского муниципального района»	892	01	06	01 3 00 00000		20 000,00	20 000,00	20 000,00
Развитие информационной системы управления финансами	892	01	06	01 3 03 00000		20 000,00	20 000,00	20 000,00
Реализация прочих мероприятий муниципальной программы (подпрограммы муниципальной программы)	892	01	06	01 3 03 99990		20 000,00	20 000,00	20 000,00
Закупка товаров, работ и услуг для обеспечения государственных (муниципальных) нужд	892	01	06	01 3 03 99990	200	20 000,00	20 000,00	20 000,00
Иные закупки товаров, работ и услуг для обеспечения государственных (муниципальных) нужд	892	01	06	01 3 03 99990	240	20 000,00	20 000,00	20 000,00
<b>Другие общегосударственные вопросы</b>	<b>892</b>	<b>01</b>	<b>13</b>			<b>2 407 400,00</b>	<b>2 407 400,00</b>	<b>2 407 400,00</b>
Муниципальная программа «Управление муниципальными финансами в Окуловском муниципальном районе на 2019-2027 годы»	892	01	13	01 0 00 00000		2 407 400,00	2 407 400,00	2 407 400,00
Подпрограмма «Финансовая поддержка муниципальных образований Окуловского муниципального района»	892	01	13	01 2 00 00000		2 407 400,00	2 407 400,00	2 407 400,00

Предоставление прочих видов межбюджетных трансфертов бюджетам поселений	892	01	13	01 2 02 00000		2 407 400,00	2 407 400,00	2 407 400,00
Возмещение затрат по содержанию штатных единиц, осуществляющих переданные отдельные государственные полномочия области	892	01	13	01 2 02 70280		615 800,00	615 800,00	615 800,00
<b>Межбюджетные трансферты</b>	892	01	13	01 2 02 70280	500	615 800,00	615 800,00	615 800,00
Субвенции	892	01	13	01 2 02 70280	530	615 800,00	615 800,00	615 800,00
Реализация инициативных проектов на территории Окуловского муниципального района	892	01	13	01 2 02 71780		1 791 600,00	1 791 600,00	1 791 600,00
Закупка товаров, работ и услуг для обеспечения государственных (муниципальных) нужд	892	01	13	01 2 02 71780	200	1 791 600,00	1 791 600,00	1 791 600,00
Иные закупки товаров, работ и услуг для обеспечения государственных (муниципальных) нужд	892	01	13	01 2 02 71780	240	1 791 600,00	1 791 600,00	1 791 600,00
<b>Национальная оборона</b>	892	02				<b>1 477 400,00</b>	<b>1 611 600,00</b>	<b>1 667 800,00</b>
<b>Мобилизационная и вневойсковая подготовка</b>	892	02	03			<b>1 477 400,00</b>	<b>1 611 600,00</b>	<b>1 667 800,00</b>
Муниципальная программа «Управление муниципальными финансами в Окуловском муниципальном районе на 2019-2027 годы»	892	02	03	01 0 00 00000		1 477 400,00	1 611 600,00	1 667 800,00
Подпрограмма «Финансовая поддержка муниципальных образований Окуловского муниципального района»	892	02	03	01 2 00 00000		1 477 400,00	1 611 600,00	1 667 800,00
Предоставление прочих видов межбюджетных трансфертов бюджетам поселений	892	02	03	01 2 02 00000		1 477 400,00	1 611 600,00	1 667 800,00
Осуществление первичного воинского учета органами местного самоуправления поселений	892	02	03	01 2 02 51180		1 477 400,00	1 611 600,00	1 667 800,00
Межбюджетные трансферты	892	02	03	01 2 02 51180	500	1 477 400,00	1 611 600,00	1 667 800,00
Субвенции	892	02	03	01 2 02 51180	530	1 477 400,00	1 611 600,00	1 667 800,00
<b>Образование</b>	892	07				<b>20 000,00</b>	<b>20 000,00</b>	<b>20 000,00</b>
<b>Профессиональная подготовка, переподготовка и повышение квалификации</b>	892	07	05			<b>20 000,00</b>	<b>20 000,00</b>	<b>20 000,00</b>
Муниципальная программа «Управление муниципальными финансами в Окуловском муниципальном районе на 2019-2027 годы»	892	07	05	01 0 00 00000		20 000,00	20 000,00	20 000,00
Подпрограмма «Повышение эффективности бюджетных расходов Окуловского муниципального района»	892	07	05	01 3 00 00000		20 000,00	20 000,00	20 000,00
Проведение профессиональной подготовки, переподготовки и повышение квалификации муниципальных служащих, служащих Окуловского муниципального района, работников муниципальных учреждений в сфере повышения эффективности бюджетных расходов	892	07	05	01 3 05 00000		20 000,00	20 000,00	20 000,00
Организация профессионального образования и дополнительного профессионального образования выборных должностных лиц, служащих и муниципальных служащих Окуловского муниципального района	892	07	05	01 3 05 01990		20 000,00	20 000,00	20 000,00
Закупка товаров, работ и услуг для обеспечения государственных (муниципальных) нужд	892	07	05	01 3 05 01990	200	20 000,00	20 000,00	20 000,00
Иные закупки товаров, работ и услуг для обеспечения государственных (муниципальных) нужд	892	07	05	01 3 05 01990	240	20 000,00	20 000,00	20 000,00
<b>Культура, кинематография</b>	892	08				<b>736 500,00</b>	<b>0,00</b>	<b>0,00</b>
<b>Культура</b>	892	08	01			<b>736 500,00</b>	<b>0,00</b>	<b>0,00</b>
Непрограммные расходы органов местного самоуправления муниципального района	892	08	01	91 0 00 00000		736 500,00	0,00	0,00
Нераспределенные расходы	892	08	01	91 9 00 00000		736 500,00	0,00	0,00
Реализация прочих мероприятий, не относящихся к муниципальным программам	892	08	01	91 9 00 99960		736 500,00	0,00	0,00
Резервные средства	892	08	01	91 9 00 99960		736 500,00	0,00	0,00
Иные бюджетные ассигнования	892	08	01	91 9 00 99960	800	736 500,00	0,00	0,00
Резервные средства	892	08	01	91 9 00 99960	870	736 500,00	0,00	0,00
<b>Обслуживание государственного (муниципального) долга</b>	892	13				<b>110 927,00</b>	<b>61 204,00</b>	<b>47 418,00</b>
<b>Обслуживание государственного внутреннего и муниципального долга</b>	892	13	01			<b>110 927,00</b>	<b>61 204,00</b>	<b>47 418,00</b>
Муниципальная программа «Управление муниципальными финансами в Окуловском муниципальном районе на 2019-2027 годы»	892	13	01	01 0 00 00000		110 927,00	61 204,00	47 418,00
Подпрограмма «Организация и обеспечение осуществления бюджетного процесса, управление муниципальным долгом Окуловского муниципального района»	892	13	01	01 1 00 00000		110 927,00	61 204,00	47 418,00
Обеспечение исполнения долговых обязательств муниципального района	892	13	01	01 1 01 00000		110 927,00	61 204,00	47 418,00
Процентные платежи по муниципальному долгу	892	13	01	01 1 01 01090		110 927,00	61 204,00	47 418,00
Обслуживание государственного (муниципального) долга	892	13	01	01 1 01 01090	700	110 927,00	61 204,00	47 418,00
Обслуживание муниципального долга	892	13	01	01 1 01 01090	730	110 927,00	61 204,00	47 418,00
<b>Межбюджетные трансферты общего характера бюджетам бюджетной системы Российской Федерации</b>	892	14				<b>19 337 100,00</b>	<b>14 414 200,00</b>	<b>12 855 700,00</b>
<b>Дотации на выравнивание бюджетной обеспеченности субъектов Российской Федерации и муниципальных образований</b>	892	14	01			<b>16 464 200,00</b>	<b>14 414 200,00</b>	<b>12 855 700,00</b>
Муниципальная программа «Управление муниципальными финансами в Окуловском муниципальном районе на 2019-2027 годы»	892	14	01	01 0 00 00000		16 464 200,00	14 414 200,00	12 855 700,00
Подпрограмма «Финансовая поддержка муниципальных образований Окуловского муниципального района»	892	14	01	01 2 00 00000		16 464 200,00	14 414 200,00	12 855 700,00
Выравнивание уровня бюджетной обеспеченности поселений муниципального района	892	14	01	01 2 01 00000		16 464 200,00	14 414 200,00	12 855 700,00
Выравнивание бюджетной обеспеченности поселений	892	14	01	01 2 01 70100		16 464 200,00	14 414 200,00	12 855 700,00
Межбюджетные трансферты	892	14	01	01 2 01 70100	500	16 464 200,00	14 414 200,00	12 855 700,00
Дотации	892	14	01	01 2 01 70100	510	16 464 200,00	14 414 200,00	12 855 700,00
<b>Прочие межбюджетные трансферты общего характера</b>	892	14	03			<b>2 872 900,00</b>	<b>0,00</b>	<b>0,00</b>
Муниципальная программа «Управление муниципальными финансами в Окуловском муниципальном районе на 2019-2027 годы»	892	14	03	01 0 00 00000		2 872 900,00	0,00	0,00
Подпрограмма «Финансовая поддержка муниципальных образований Окуловского муниципального района»	892	14	03	01 2 00 00000		2 872 900,00	0,00	0,00
Предоставление прочих видов межбюджетных трансфертов бюджетам поселений	892	14	03	01 2 02 00000		2 872 900,00	0,00	0,00
Иные межбюджетные трансферты бюджетам поселений на ликвидацию мест несанкционированного размещения отходов	892	14	03	01 2 02 81020		1 500 000,00	0,00	0,00
Межбюджетные трансферты	892	14	03	01 2 02 81020	500	1 500 000,00	0,00	0,00
Иные межбюджетные трансферты	892	14	03	01 2 02 81050	540	1 500 000,00	0,00	0,00
Иные межбюджетные трансферты бюджетам поселений на исполнение требований в сфере предупреждения и ликвидации последствий чрезвычайных ситуаций, возникших из судебных актов	892	14	03	01 2 02 81050		1 000 000,00	0,00	0,00
Межбюджетные трансферты	892	14	03	01 2 02 81050	500	1 000 000,00	0,00	0,00
Иные межбюджетные трансферты	892	14	03	01 2 02 81050	540	1 000 000,00	0,00	0,00
Иные межбюджетные трансферты из бюджета Окуловского муниципального района бюджетам поселений на повышение эффективности работы народных дружинников	892	14	03	01 2 02 81060		372 900,00	0,00	0,00
Межбюджетные трансферты	892	14	03	01 2 02 81060	500	372 900,00	0,00	0,00
Иные межбюджетные трансферты	892	14	03	01 2 02 81060	540	372 900,00	0,00	0,00
<b>Контрольно-счетная комиссия Окуловского муниципального района</b>	933	01				<b>2 911 000,00</b>	<b>1 864 500,00</b>	<b>1 864 500,00</b>
<b>Общегосударственные вопросы</b>	933	01				<b>2 911 000,00</b>	<b>1 864 500,00</b>	<b>1 864 500,00</b>
<b>Обеспечение деятельности финансовых, налоговых и таможенных органов и органов финансового (финансово-бюджетного) надзора</b>	933	01	06			<b>2 911 000,00</b>	<b>1 864 500,00</b>	<b>1 864 500,00</b>
Непрограммные расходы органов местного самоуправления муниципального района	933	01	06	91 0 00 00000		2 911 000,00	1 864 500,00	1 864 500,00
Функционирование местных администраций	933	01	06	91 2 00 00000		1 864 500,00	1 864 500,00	1 864 500,00
Расходы на обеспечение функционирования местных администраций	933	01	06	91 2 00 01000		1 864 500,00	1 864 500,00	1 864 500,00
Расходы на выплаты персоналу в целях обеспечения выполнения функций государственными (муниципальными) органами, казенными учреждениями, органами управления государственными внебюджетными фондами	933	01	06	91 2 00 01000	100	1 842 000,00	1 842 000,00	1 842 000,00
Расходы на выплаты персоналу государственных (муниципальных) органов	933	01	06	91 2 00 01000	120	1 842 000,00	1 842 000,00	1 842 000,00
Закупка товаров, работ и услуг для обеспечения государственных (муниципальных) нужд	933	01	06	91 2 00 01000	200	22 500,00	22 500,00	22 500,00
Иные закупки товаров, работ и услуг для обеспечения государственных (муниципальных) нужд	933	01	06	91 2 00 01000	240	22 500,00	22 500,00	22 500,00
Иные межбюджетные трансферты из бюджетов поселений	933	01	06	91 3 00 00000		1 046 500,00	0,00	0,00
Расходы на исполнение части полномочий поселений по решению вопросов местного значения в соответствии с заключенными Соглашениями	933	01	06	91 3 00 80020		1 046 500,00	0,00	0,00
Расходы на выплаты персоналу в целях обеспечения выполнения функций государственными (муниципальными) органами, казенными учреждениями, органами управления государственными внебюджетными фондами	933	01	06	91 3 00 80020	100	1 031 500,00	0,00	0,00
Расходы на выплаты персоналу государственных (муниципальных) органов	933	01	06	91 3 00 80020	120	1 031 500,00	0,00	0,00
Закупка товаров, работ и услуг для обеспечения государственных (муниципальных) нужд	933	01	06	91 3 00 80020	200	15 000,00	0,00	0,00
Иные закупки товаров, работ и услуг для обеспечения государственных (муниципальных) нужд	933	01	06	91 3 00 80020	240	15 000,00	0,00	0,00
<b>Администрация Окуловского муниципального района</b>	934	01				<b>178 372 165,75</b>	<b>161 887 595,00</b>	<b>156 999 595,00</b>
<b>Общегосударственные вопросы</b>	934	01				<b>81 162 850,00</b>	<b>78 167 800,00</b>	<b>76 246 900,00</b>
<b>Функционирование высшего должностного лица субъекта Российской Федерации и муниципального образования</b>	934	01	02			<b>3 229 800,00</b>	<b>3 229 800,00</b>	<b>3 229 800,00</b>
Непрограммные расходы органов местного самоуправления муниципального района	934	01	02	91 0 00 00000		3 229 800,00	3 229 800,00	3 229 800,00
Глава муниципального образования	934	01	02	91 1 00 00000		3 229 800,00	3 229 800,00	3 229 800,00
Расходы на обеспечение функционирования местных администраций	934	01	02	91 1 00 01000		3 229 800,00	3 229 800,00	3 229 800,00
Расходы на выплаты персоналу в целях обеспечения выполнения функций государственными (муниципальными) органами, казенными учреждениями, органами управления государственными внебюджетными фондами	934	01	02	91 1 00 01000	100	3 229 800,00	3 229 800,00	3 229 800,00
Расходы на выплаты персоналу государственных (муниципальных) органов	934	01	02	91 1 00 01000	120	3 229 800,00	3 229 800,00	3 229 800,00
<b>Функционирование Правительства Российской Федерации, высших исполнительных органов субъектов Российской Федерации, местных администраций</b>	934	01	04			<b>62 687 935,88</b>	<b>61 830 500,00</b>	<b>61 593 600,00</b>
Непрограммные расходы органов местного самоуправления муниципального района	934	01	04	91 0 00 00000		62 687 935,88	61 830 500,00	61 593 600,00
Функционирование местных администраций	934	01	04	91 2 00 00000		62 687 935,88	61 830 500,00	61 593 600,00
Расходы на обеспечение функционирования местных администраций	934	01	04	91 2 00 01000		58 455 200,00	57 658 400,00	57 358 400,00
Расходы на выплаты персоналу в целях обеспечения выполнения функций государственными (муниципальными) органами, казенными учреждениями, органами управления государственными внебюджетными фондами	934	01	04	91 2 00 01000	100	57 158 400,00	57 158 400,00	57 158 400,00
Расходы на выплаты персоналу государственных (муниципальных) органов	934	01	04	91 2 00 01000	120	57 158 400,00	57 158 400,00	57 158 400,00
Закупка товаров, работ и услуг для обеспечения государственных (муниципальных) нужд	934	01	04	91 2 00 01000	200	1 276 800,00	500 000,00	200 000,00

Иные закупки товаров, работ и услуг для обеспечения государственных (муниципальных) нужд	934	01	04	91 2 00 01000	240	1 276 800,00	500 000,00	200 000,00
Иные бюджетные ассигнования	934	01	04	91 2 00 01000	800	20 000,00	0,00	0,00
Исполнение судебных актов	934	01	04	91 2 00 01000	830	10 000,00	0,00	0,00
Уплата налогов, сборов и иных платежей	934	01	04	91 2 00 01000	850	10 000,00	0,00	0,00
Осуществление переданных полномочий Российской Федерации на государственную регистрацию актов гражданского состояния	934	01	04	91 2 00 59300		2 248 900,00	2 313 100,00	2 376 200,00
Расходы на выплаты персоналу в целях обеспечения выполнения функций государственными (муниципальными) органами, казенными учреждениями, органами управления государственными внебюджетными фондами	934	01	04	91 2 00 59300	100	2 148 900,00	2 213 100,00	2 276 200,00
Расходы на выплаты персоналу государственных (муниципальных) органов	934	01	04	91 2 00 59300	120	2 148 900,00	2 213 100,00	2 276 200,00
Закупка товаров, работ и услуг для обеспечения государственных (муниципальных) нужд	934	01	04	91 2 00 59300	200	100 000,00	100 000,00	100 000,00
Иные закупки товаров, работ и услуг для обеспечения государственных (муниципальных) нужд	934	01	04	91 2 00 59300	240	100 000,00	100 000,00	100 000,00
Возмещение затрат по содержанию штатных единиц, осуществляющих переданные отдельные государственные полномочия области	934	01	04	91 2 00 70280		1 859 000,00	1 859 000,00	1 859 000,00
Расходы на выплаты персоналу в целях обеспечения выполнения функций государственными (муниципальными) органами, казенными учреждениями, органами управления государственными внебюджетными фондами	934	01	04	91 2 00 70280	100	1 838 500,00	1 838 500,00	1 838 500,00
Расходы на выплаты персоналу государственных (муниципальных) органов	934	01	04	91 2 00 70280	120	1 838 500,00	1 838 500,00	1 838 500,00
Закупка товаров, работ и услуг для обеспечения государственных (муниципальных) нужд	934	01	04	91 2 00 70280	200	20 500,00	20 500,00	20 500,00
Иные закупки товаров, работ и услуг для обеспечения государственных (муниципальных) нужд	934	01	04	91 2 00 70280	240	20 500,00	20 500,00	20 500,00
Расходы муниципальных казенных, бюджетных и автономных учреждений по приобретению коммунальных услуг за счет субсидии из областного бюджета	934	01	04	91 2 00 72300		99 874,69	0,00	0,00
Закупка товаров, работ и услуг для обеспечения государственных (муниципальных) нужд	934	01	04	91 2 00 72300	200	99 874,69	0,00	0,00
Иные закупки товаров, работ и услуг для обеспечения государственных (муниципальных) нужд	934	01	04	91 2 00 72300	240	99 874,69	0,00	0,00
Расходы муниципальных казенных, бюджетных и автономных учреждений по приобретению коммунальных услуг	934	01	04	91 2 00 S2300		24 961,19	0,00	0,00
Закупка товаров, работ и услуг для обеспечения государственных (муниципальных) нужд	934	01	04	91 2 00 S2300	200	24 961,19	0,00	0,00
Иные закупки товаров, работ и услуг для обеспечения государственных (муниципальных) нужд	934	01	04	91 2 00 S2300	240	24 961,19	0,00	0,00
<b>Судебная система</b>	<b>934</b>	<b>01</b>	<b>05</b>			<b>12 700,00</b>	<b>163 700,00</b>	<b>12 900,00</b>
Непрограммные расходы органов местного самоуправления муниципального района	934	01	05	91 0 00 00000		12 700,00	163 700,00	12 900,00
Осуществление полномочий по составлению (изменению) списков кандидатов в присяжные заседатели федеральных судов общей юрисдикции в Российской Федерации	934	01	05	91 0 00 51200		12 700,00	163 700,00	12 900,00
Закупка товаров, работ и услуг для обеспечения государственных (муниципальных) нужд	934	01	05	91 0 00 51200	200	12 700,00	163 700,00	12 900,00
Иные закупки товаров, работ и услуг для обеспечения государственных (муниципальных) нужд	934	01	05	91 0 00 51200	240	12 700,00	163 700,00	12 900,00
<b>Обеспечение деятельности финансовых, налоговых и таможенных органов и органов финансового (финансово-бюджетного) надзора</b>	<b>934</b>	<b>01</b>	<b>06</b>			<b>622 950,00</b>	<b>0,00</b>	<b>0,00</b>
Непрограммные расходы органов местного самоуправления муниципального района	934	01	06	91 0 00 00000		622 950,00	0,00	0,00
Иные межбюджетные трансферты из бюджетов поселений	934	01	06	91 3 00 00000		622 950,00	0,00	0,00
Расходы на исполнение части полномочий поселений по решению вопросов местного значения в соответствии с заключенными соглашениями	934	01	06	91 3 00 80020		622 950,00	0,00	0,00
Закупка товаров, работ и услуг для обеспечения государственных (муниципальных) нужд	934	01	06	91 3 00 80020	200	622 950,00	0,00	0,00
Иные закупки товаров, работ и услуг для обеспечения государственных (муниципальных) нужд	934	01	06	91 3 00 80020	240	622 950,00	0,00	0,00
<b>Резервные фонды</b>	<b>934</b>	<b>01</b>	<b>11</b>			<b>300 000,00</b>	<b>500 000,00</b>	<b>500 000,00</b>
Непрограммные расходы органов местного самоуправления муниципального района	934	01	11	91 0 00 00000		300 000,00	500 000,00	500 000,00
Нераспределенные расходы	934	01	11	91 9 00 00000		300 000,00	500 000,00	500 000,00
Резервные фонды местных администраций	934	01	11	91 9 00 99980		300 000,00	500 000,00	500 000,00
Иные бюджетные ассигнования	934	01	11	91 9 00 99980	800	300 000,00	500 000,00	500 000,00
Резервные средства	934	01	11	91 9 00 99980	870	300 000,00	500 000,00	500 000,00
<b>Другие общегосударственные вопросы</b>	<b>934</b>	<b>01</b>	<b>13</b>			<b>14 309 464,12</b>	<b>12 443 800,00</b>	<b>10 910 600,00</b>
Муниципальная программа «Развитие и совершенствование форм поддержки социально ориентированных некоммерческих организаций Окуловского муниципального района на 2023-2030 годы»	934	01	13	04 0 00 00000		20 000,00	20 000,00	20 000,00
Содействие развитию деятельности социально ориентированных некоммерческих организаций	934	01	13	04 0 01 00000		20 000,00	20 000,00	20 000,00
Реализация прочих мероприятий муниципальной программы (подпрограммы муниципальной программы)	934	01	13	04 0 01 99990		20 000,00	20 000,00	20 000,00
Закупка товаров, работ и услуг для обеспечения государственных (муниципальных) нужд	934	01	13	04 0 01 99990	200	20 000,00	20 000,00	20 000,00
Иные закупки товаров, работ и услуг для обеспечения государственных (муниципальных) нужд	934	01	13	04 0 01 99990	240	20 000,00	20 000,00	20 000,00
Муниципальная программа «Развитие информационного общества и формирование электронного правительства в Окуловском муниципальном районе на 2023-2027 годы»	934	01	13	05 0 00 00000		320 000,00	320 000,00	270 000,00
Создание условий для развития информационного общества и формирования электронного муниципалитета в Окуловском муниципальном районе	934	01	13	05 0 01 00000		169 517,00	100 000,00	50 000,00
Реализация прочих мероприятий муниципальной программы (подпрограммы муниципальной программы)	934	01	13	05 0 01 99990		169 517,00	100 000,00	50 000,00
Закупка товаров, работ и услуг для обеспечения государственных (муниципальных) нужд	934	01	13	05 0 01 99990	200	169 517,00	100 000,00	50 000,00
Иные закупки товаров, работ и услуг для обеспечения государственных (муниципальных) нужд	934	01	13	05 0 01 99990	240	169 517,00	100 000,00	50 000,00
Развитие телекоммуникационной инфраструктуры Администрации муниципального района	934	01	13	05 0 02 00000		94 343,00	190 000,00	190 000,00
Реализация прочих мероприятий муниципальной программы (подпрограммы муниципальной программы)	934	01	13	05 0 02 99990		94 343,00	190 000,00	190 000,00
Закупка товаров, работ и услуг для обеспечения государственных (муниципальных) нужд	934	01	13	05 0 02 99990	200	94 343,00	190 000,00	190 000,00
Иные закупки товаров, работ и услуг для обеспечения государственных (муниципальных) нужд	934	01	13	05 0 02 99990	240	94 343,00	190 000,00	190 000,00
Обеспечение требований законодательства в области защиты персональных данных	934	01	13	05 0 03 00000		12 000,00	12 000,00	12 000,00
Реализация прочих мероприятий муниципальной программы (подпрограммы муниципальной программы)	934	01	13	05 0 03 99990		12 000,00	12 000,00	12 000,00
Закупка товаров, работ и услуг для обеспечения государственных (муниципальных) нужд	934	01	13	05 0 03 99990	200	12 000,00	12 000,00	12 000,00
Иные закупки товаров, работ и услуг для обеспечения государственных (муниципальных) нужд	934	01	13	05 0 03 99990	240	12 000,00	12 000,00	12 000,00
Обеспечение доступа к информации о деятельности Администрации муниципального района	934	01	13	05 0 04 00000		17 140,00	3 000,00	3 000,00
Реализация прочих мероприятий муниципальной программы (подпрограммы муниципальной программы)	934	01	13	05 0 04 99990		17 140,00	3 000,00	3 000,00
Закупка товаров, работ и услуг для обеспечения государственных (муниципальных) нужд	934	01	13	05 0 04 99990	200	17 140,00	3 000,00	3 000,00
Иные закупки товаров, работ и услуг для обеспечения государственных (муниципальных) нужд	934	01	13	05 0 04 99990	240	17 140,00	3 000,00	3 000,00
Оснащение АРМ пользователей ЛВС Администрации муниципального района лицензионным программным обеспечением	934	01	13	05 0 05 00000		27 000,00	15 000,00	15 000,00
Реализация прочих мероприятий муниципальной программы (подпрограммы муниципальной программы)	934	01	13	05 0 05 99990		27 000,00	15 000,00	15 000,00
Закупка товаров, работ и услуг для обеспечения государственных (муниципальных) нужд	934	01	13	05 0 05 99990	200	27 000,00	15 000,00	15 000,00
Иные закупки товаров, работ и услуг для обеспечения государственных (муниципальных) нужд	934	01	13	05 0 05 99990	240	27 000,00	15 000,00	15 000,00
Муниципальная программа «Развитие системы управления муниципальным имуществом в Окуловском муниципальном районе на 2023-2027 годы»	934	01	13	10 0 00 00000		1 661 764,12	1 786 600,00	1 526 600,00
Обеспечение эффективного использования муниципального имущества	934	01	13	10 0 01 00000		35 000,00	35 000,00	35 000,00
Реализация прочих мероприятий муниципальной программы (подпрограммы муниципальной программы)	934	01	13	10 0 01 99990		35 000,00	35 000,00	35 000,00
Закупка товаров, работ и услуг для обеспечения государственных (муниципальных) нужд	934	01	13	10 0 01 99990	200	35 000,00	35 000,00	35 000,00
Иные закупки товаров, работ и услуг для обеспечения государственных (муниципальных) нужд	934	01	13	10 0 01 99990	240	35 000,00	35 000,00	35 000,00
Осуществление регистрации права муниципальной собственности на объекты недвижимого муниципального имущества	934	01	13	10 0 02 00000		50 000,00	50 000,00	50 000,00
Реализация прочих мероприятий муниципальной программы (подпрограммы муниципальной программы)	934	01	13	10 0 02 99990		50 000,00	50 000,00	50 000,00
Закупка товаров, работ и услуг для обеспечения государственных (муниципальных) нужд	934	01	13	10 0 02 99990	200	50 000,00	50 000,00	50 000,00
Иные закупки товаров, работ и услуг для обеспечения государственных (муниципальных) нужд	934	01	13	10 0 02 99990	240	50 000,00	50 000,00	50 000,00
Обеспечение содержания и увеличения срока эксплуатации муниципального имущества	934	01	13	10 0 03 00000		1 576 764,12	1 701 600,00	1 441 600,00
Возмещение расходов по решениям суда	934	01	13	10 0 03 04910		15 000,00	15 000,00	15 000,00
Иные бюджетные ассигнования	934	01	13	10 0 03 04910	800	15 000,00	15 000,00	15 000,00
Исполнение судебных актов	934	01	13	10 0 03 04910	830	15 000,00	15 000,00	15 000,00
Расходы муниципальных казенных, бюджетных и автономных учреждений по приобретению коммунальных услуг за счет субсидии из областного бюджета	934	01	13	10 0 03 72300		961 425,31	1 061 300,00	1 061 300,00
Закупка товаров, работ и услуг для обеспечения государственных (муниципальных) нужд	934	01	13	10 0 03 72300	200	961 425,31	1 061 300,00	1 061 300,00
Иные закупки товаров, работ и услуг для обеспечения государственных (муниципальных) нужд	934	01	13	10 0 03 72300	240	961 425,31	1 061 300,00	1 061 300,00
Реализация прочих мероприятий муниципальной программы (подпрограммы муниципальной программы)	934	01	13	10 0 03 99990		360 000,00	360 000,00	100 000,00
Закупка товаров, работ и услуг для обеспечения государственных (муниципальных) нужд	934	01	13	10 0 03 99990	200	300 000,00	300 000,00	100 000,00
Иные закупки товаров, работ и услуг для обеспечения государственных (муниципальных) нужд	934	01	13	10 0 03 99990	240	300 000,00	300 000,00	100 000,00
Иные бюджетные ассигнования	934	01	13	10 0 03 99990	800	60 000,00	60 000,00	0,00
Уплата налогов, сборов и иных платежей	934	01	13	10 0 03 99990	850	60 000,00	60 000,00	0,00
Расходы муниципальных казенных, бюджетных и автономных учреждений по приобретению коммунальных услуг	934	01	13	10 0 03 S2300		240 338,81	265 300,00	265 300,00
Закупка товаров, работ и услуг для обеспечения государственных (муниципальных) нужд	934	01	13	10 0 03 S2300	200	240 338,81	265 300,00	265 300,00
Иные закупки товаров, работ и услуг для обеспечения государственных (муниципальных) нужд	934	01	13	10 0 03 S2300	240	240 338,81	265 300,00	265 300,00
Муниципальная программа «Развитие строительной политики на территории Окуловского муниципального района на 2024-2028 годы»	934	01	13	27 0 00 00000		2 500 000,00	2 500 000,00	1 820 000,00
Реализация полномочий Окуловского муниципального района в сфере территориального планирования	934	01	13	27 0 01 00000		2 180 000,00	2 180 000,00	1 500 000,00
Реализация прочих мероприятий муниципальной программы (подпрограммы муниципальной программы)	934	01	13	27 0 01 99990		2 180 000,00	2 180 000,00	1 500 000,00
Закупка товаров, работ и услуг для обеспечения государственных (муниципальных) нужд	934	01	13	27 0 01 99990	200	2 180 000,00	2 180 000,00	1 500 000,00
Иные закупки товаров, работ и услуг для обеспечения государственных (муниципальных) нужд	934	01	13	27 0 01 99990	240	2 180 000,00	2 180 000,00	1 500 000,00

Описание границ населенных пунктов в координатах характерных точек и внесение сведений о границах в государственный кадастр недвижимости	934	01	13	27 0 02 00000		320 000,00	320 000,00	320 000,00
Реализация прочих мероприятий муниципальной программы (подпрограммы муниципальной программы)	934	01	13	27 0 02 99990		320 000,00	320 000,00	320 000,00
Закупка товаров, работ и услуг для обеспечения государственных (муниципальных) нужд	934	01	13	27 0 02 99990	200	320 000,00	320 000,00	320 000,00
Иные закупки товаров, работ и услуг для обеспечения государственных (муниципальных) нужд	934	01	13	27 0 02 99990	240	320 000,00	320 000,00	320 000,00
Муниципальная программа «Снос нежилых зданий (сооружений), находящихся в муниципальной собственности муниципального образования «Окуловский муниципальный район», на 2020-2027 годы»	934	01	13	38 0 00 00000		10 000,00	10 000,00	10 000,00
Снос нежилых зданий (сооружений), находящихся в муниципальной собственности муниципального образования "Окуловский муниципальный район", техническое состояние которых не соответствует требованиям действующих нормативно-технических документов, правил и регламентов	934	01	13	38 0 01 00000		10 000,00	10 000,00	10 000,00
Реализация прочих мероприятий муниципальной программы (подпрограммы муниципальной программы)	934	01	13	38 0 01 99990		10 000,00	10 000,00	10 000,00
Закупка товаров, работ и услуг для обеспечения государственных (муниципальных) нужд	934	01	13	38 0 01 99990	200	10 000,00	10 000,00	10 000,00
Иные закупки товаров, работ и услуг для обеспечения государственных (муниципальных) нужд	934	01	13	38 0 01 99990	240	10 000,00	10 000,00	10 000,00
Непрограммные расходы органов местного самоуправления муниципального района	934	01	13	91 0 00 00000		9 797 700,00	7 807 200,00	7 264 000,00
Функционирование местных администраций	934	01	13	91 2 00 00000		6 000,00	6 000,00	6 000,00
Осуществление отдельных государственных полномочий по определению перечня должностных лиц органов местного самоуправления муниципального района, уполномоченных составлять протоколы об административных правонарушениях, предусмотренных соответствующими статьями областного закона «Об административных правонарушениях»	934	01	13	91 2 00 70650		6 000,00	6 000,00	6 000,00
Закупка товаров, работ и услуг для обеспечения государственных (муниципальных) нужд	934	01	13	91 2 00 70650	200	6 000,00	6 000,00	6 000,00
Иные закупки товаров, работ и услуг для обеспечения государственных (муниципальных) нужд	934	01	13	91 2 00 70650	240	6 000,00	6 000,00	6 000,00
Реализация государственных (муниципальных) функций, связанных с общегосударственным управлением и местным самоуправлением	934	01	13	91 4 00 00000		9 791 700,00	7 801 200,00	7 258 000,00
Обеспечение деятельности учреждений дежурно-диспетчерского и служебного обеспечения	934	01	13	91 4 00 03100		6 294 400,00	5 421 400,00	5 421 400,00
Расходы на выплаты персоналу в целях обеспечения выполнения функций государственными (муниципальными) органами, казенными учреждениями, органами управления государственными внебюджетными фондами	934	01	13	91 4 00 03100	100	5 221 400,00	5 221 400,00	5 221 400,00
Расходы на выплаты персоналу казенных учреждений	934	01	13	91 4 00 03100	110	5 221 400,00	5 221 400,00	5 221 400,00
Закупка товаров, работ и услуг для обеспечения государственных (муниципальных) нужд	934	01	13	91 4 00 03100	200	1 060 000,00	200 000,00	200 000,00
Иные закупки товаров, работ и услуг для обеспечения государственных (муниципальных) нужд	934	01	13	91 4 00 03100	240	1 060 000,00	200 000,00	200 000,00
Иные бюджетные ассигнования	934	01	13	91 4 00 03100	800	13 000,00	0,00	0,00
Уплата налогов, сборов и иных платежей	934	01	13	91 4 00 03100	850	13 000,00	0,00	0,00
Уплата взносов ассоциированного членства в Ассоциацию муниципальных образований	934	01	13	91 4 00 04920		450 000,00	50 000,00	0,00
Иные бюджетные ассигнования	934	01	13	91 4 00 04920	800	450 000,00	50 000,00	0,00
Уплата налогов, сборов и иных платежей	934	01	13	91 4 00 04920	850	450 000,00	50 000,00	0,00
Оплата по исполнительным листам к казне Окуловского муниципального района	934	01	13	91 4 00 04930		215 000,00	50 000,00	0,00
Иные бюджетные ассигнования	934	01	13	91 4 00 04930	800	215 000,00	50 000,00	0,00
Исполнение судебных актов	934	01	13	91 4 00 04930	830	215 000,00	50 000,00	0,00
Расходы на опубликование официальных документов в периодических изданиях	934	01	13	91 4 00 04940		332 500,00	80 000,00	0,00
Закупка товаров, работ и услуг для обеспечения государственных (муниципальных) нужд	934	01	13	91 4 00 04940	200	332 500,00	80 000,00	0,00
Иные закупки товаров, работ и услуг для обеспечения государственных (муниципальных) нужд	934	01	13	91 4 00 04940	240	332 500,00	80 000,00	0,00
Расходы по оплате предоставляемых органам местного самоуправления муниципального района данных статистических показателей, характеризующих состояние экономики и социальной сферы муниципального района в порядке, установленном Правительством Российской Федерации	934	01	13	91 4 00 04950		66 300,00	66 300,00	66 300,00
Закупка товаров, работ и услуг для обеспечения государственных (муниципальных) нужд	934	01	13	91 4 00 04950	200	66 300,00	66 300,00	66 300,00
Иные закупки товаров, работ и услуг для обеспечения государственных (муниципальных) нужд	934	01	13	91 4 00 04950	240	66 300,00	66 300,00	66 300,00
Выполнение других обязательств органов местного самоуправления	934	01	13	91 4 00 04980		663 200,00	363 200,00	0,00
Закупка товаров, работ и услуг для обеспечения государственных (муниципальных) нужд	934	01	13	91 4 00 04980	200	263 200,00	263 200,00	0,00
Иные закупки товаров, работ и услуг для обеспечения государственных (муниципальных) нужд	934	01	13	91 4 00 04980	240	263 200,00	263 200,00	0,00
Иные бюджетные ассигнования	934	01	13	91 4 00 04980	800	400 000,00	100 000,00	0,00
Уплата налогов, сборов и иных платежей	934	01	13	91 4 00 04980	850	400 000,00	100 000,00	0,00
Расходы муниципальных казенных, бюджетных и автономных учреждений по приобретению коммунальных услуг за счет субсидии из областного бюджета	934	01	13	91 4 00 72300		1 416 300,00	1 416 300,00	1 416 300,00
Закупка товаров, работ и услуг для обеспечения государственных (муниципальных) нужд	934	01	13	91 4 00 72300	200	1 416 300,00	1 416 300,00	1 416 300,00
Иные закупки товаров, работ и услуг для обеспечения государственных (муниципальных) нужд	934	01	13	91 4 00 72300	240	1 416 300,00	1 416 300,00	1 416 300,00
Расходы муниципальных казенных, бюджетных и автономных учреждений по приобретению коммунальных услуг	934	01	13	91 4 00 S2300		354 000,00	354 000,00	354 000,00
Закупка товаров, работ и услуг для обеспечения государственных (муниципальных) нужд	934	01	13	91 4 00 S2300	200	354 000,00	354 000,00	354 000,00
Иные закупки товаров, работ и услуг для обеспечения государственных (муниципальных) нужд	934	01	13	91 4 00 S2300	240	354 000,00	354 000,00	354 000,00
<b>Национальная безопасность и правоохранительная деятельность</b>	<b>934</b>	<b>03</b>				<b>4 939 400,00</b>	<b>4 510 200,00</b>	<b>4 351 200,00</b>
<b>Гражданская оборона</b>	<b>934</b>	<b>03</b>	<b>09</b>			<b>99 200,00</b>	<b>0,00</b>	<b>0,00</b>
Муниципальная программа «Поддержание в постоянной готовности местной системы оповещения Окуловского муниципального района, создание запасов мобильных средств оповещения населения на 2020-2026 годы»	934	03	09	25 0 00 00000		99 200,00	0,00	0,00
Обеспечение оповещения и информирования, поддержание в постоянной готовности местной системы оповещения муниципального района	934	03	09	25 0 01 00000		99 200,00	0,00	0,00
Реализация прочих мероприятий муниципальной программы (подпрограммы муниципальной программы)	934	03	09	25 0 01 99990		99 200,00	0,00	0,00
Закупка товаров, работ и услуг для обеспечения государственных (муниципальных) нужд	934	03	09	25 0 01 99990	200	99 200,00	0,00	0,00
Иные закупки товаров, работ и услуг для обеспечения государственных (муниципальных) нужд	934	03	09	25 0 01 99990	240	99 200,00	0,00	0,00
<b>Защита населения и территории от чрезвычайных ситуаций природного и техногенного характера, пожарная безопасность</b>	<b>934</b>	<b>03</b>	<b>10</b>			<b>4 481 200,00</b>	<b>4 351 200,00</b>	<b>4 351 200,00</b>
Муниципальная программа «Обеспечение безопасности людей на водных объектах Окуловского муниципального района на 2023-2026 годы»	934	03	10	07 0 00 00000		130 000,00	0,00	0,00
Пропаганда и обучение населения мерам безопасности на водных объектах	934	03	10	07 0 01 00000		7 000,00	0,00	0,00
Реализация прочих мероприятий муниципальной программы (подпрограммы муниципальной программы)	934	03	10	07 0 01 99990		7 000,00	0,00	0,00
Закупка товаров, работ и услуг для обеспечения государственных (муниципальных) нужд	934	03	10	07 0 01 99990	200	7 000,00	0,00	0,00
Иные закупки товаров, работ и услуг для обеспечения государственных (муниципальных) нужд	934	03	10	07 0 01 99990	240	7 000,00	0,00	0,00
Создание условий для массового отдыха граждан и организация обустройства мест массового отдыха в границах Окуловского муниципального района, включая обеспечение свободного доступа граждан к водным объектам общего пользования и их береговым полосам	934	03	10	07 0 03 00000		123 000,00	0,00	0,00
Реализация прочих мероприятий муниципальной программы (подпрограммы муниципальной программы)	934	03	10	07 0 03 99990		123 000,00	0,00	0,00
Закупка товаров, работ и услуг для обеспечения государственных (муниципальных) нужд	934	03	10	07 0 03 99990	200	123 000,00	0,00	0,00
Иные закупки товаров, работ и услуг для обеспечения государственных (муниципальных) нужд	934	03	10	07 0 03 99990	240	123 000,00	0,00	0,00
Непрограммные расходы органов местного самоуправления муниципального района	934	03	10	91 0 00 00000		4 351 200,00	4 351 200,00	4 351 200,00
Реализация государственных (муниципальных) функций, связанных с общегосударственным управлением и местным самоуправлением	934	03	10	91 4 00 00000		4 351 200,00	4 351 200,00	4 351 200,00
Обеспечение деятельности учреждений дежурно-диспетчерского и служебного обеспечения	934	03	10	91 4 00 03100		4 351 200,00	4 351 200,00	4 351 200,00
Расходы на выплаты персоналу в целях обеспечения выполнения функций государственными (муниципальными) органами, казенными учреждениями, органами управления государственными внебюджетными фондами	934	03	10	91 4 00 03100	100	4 351 200,00	4 351 200,00	4 351 200,00
Расходы на выплаты персоналу казенных учреждений	934	03	10	91 4 00 03100	110	4 351 200,00	4 351 200,00	4 351 200,00
<b>Другие вопросы в области национальной безопасности и правоохранительной деятельности</b>	<b>934</b>	<b>03</b>	<b>14</b>			<b>359 000,00</b>	<b>159 000,00</b>	<b>0,00</b>
Муниципальная программа «Профилактика правонарушений и преступлений в Окуловском муниципальном районе на 2023-2026 годы»	934	03	14	06 0 00 00000		159 000,00	59 000,00	0,00
Обеспечение безопасности граждан от противоправных посягательств на территории муниципального района путем вовлечения общественности в предупреждение правонарушений	934	03	14	06 0 01 00000		159 000,00	59 000,00	0,00
Реализация прочих мероприятий муниципальной программы (подпрограммы муниципальной программы)	934	03	14	06 0 01 99990		159 000,00	59 000,00	0,00
Закупка товаров, работ и услуг для обеспечения государственных (муниципальных) нужд	934	03	14	06 0 01 99990	200	159 000,00	59 000,00	0,00
Иные закупки товаров, работ и услуг для обеспечения государственных (муниципальных) нужд	934	03	14	06 0 01 99990	240	159 000,00	59 000,00	0,00
Муниципальная программа «Профилактика терроризма и экстремизма на территории Окуловского муниципального района на 2024-2028 годы»	934	03	14	26 0 00 00000		200 000,00	100 000,00	0,00
Улучшение антитеррористической защищенности потенциальных объектов террористических посягательств, находящихся в собственности или ведении муниципальных образований Окуловского района	934	03	14	26 0 03 00000		200 000,00	100 000,00	0,00
Реализация прочих мероприятий муниципальной программы (подпрограммы муниципальной программы)	934	03	14	26 0 03 99990		200 000,00	100 000,00	0,00
Закупка товаров, работ и услуг для обеспечения государственных (муниципальных) нужд	934	03	14	26 0 03 99990	200	200 000,00	100 000,00	0,00
Иные закупки товаров, работ и услуг для обеспечения государственных (муниципальных) нужд	934	03	14	26 0 03 99990	240	200 000,00	100 000,00	0,00
<b>Национальная экономика</b>	<b>934</b>	<b>04</b>				<b>22 254 000,00</b>	<b>15 698 400,00</b>	<b>13 660 300,00</b>
<b>Сельское хозяйство и рыболовство</b>	<b>934</b>	<b>04</b>	<b>05</b>			<b>151 000,00</b>	<b>151 000,00</b>	<b>151 000,00</b>
Муниципальная программа «Развитие сельского хозяйства в Окуловском муниципальном районе на 2020-2027 годы»	934	04	05	08 0 00 00000		40 400,00	40 400,00	40 400,00
Вовлечение в сельскохозяйственный оборот земель сельскохозяйственного назначения	934	04	05	08 0 05 00000		30 400,00	30 400,00	30 400,00
Уничтожение зарослей борщевика Сосновского химическим способом на землях сельскохозяйственного назначения, находящихся в муниципальной собственности района	934	04	05	08 0 05 06910		30 400,00	30 400,00	30 400,00

Закупка товаров, работ и услуг для обеспечения государственных (муниципальных) нужд	934	04	05	08 0 05 06910	200	30 400,00	30 400,00	30 400,00
Иные закупки товаров, работ и услуг для обеспечения государственных (муниципальных) нужд	934	04	05	08 0 05 06910	240	30 400,00	30 400,00	30 400,00
Организация взаимодействия Комитета как ответственного исполнителя муниципальной программы с соисполнителями муниципальной программы	934	04	05	08 0 07 00000		10 000,00	10 000,00	10 000,00
Реализация прочих мероприятий муниципальной программы (подпрограммы муниципальной программы)	934	04	05	08 0 07 99990		10 000,00	10 000,00	10 000,00
Закупка товаров, работ и услуг для обеспечения государственных (муниципальных) нужд	934	04	05	08 0 07 99990	200	10 000,00	10 000,00	10 000,00
Иные закупки товаров, работ и услуг для обеспечения государственных (муниципальных) нужд	934	04	05	08 0 07 99990	240	10 000,00	10 000,00	10 000,00
Непрограммные расходы в сфере национальной экономики	934	04	05	92 0 00 00000		110 600,00	110 600,00	110 600,00
Осуществление отдельных государственных полномочий по организации мероприятий при осуществлении деятельности по обращению с животными без владельцев	934	04	05	92 0 00 70720		110 600,00	110 600,00	110 600,00
Закупка товаров, работ и услуг для обеспечения государственных (муниципальных) нужд	934	04	05	92 0 00 70720	200	110 600,00	110 600,00	110 600,00
Иные закупки товаров, работ и услуг для обеспечения государственных (муниципальных) нужд	934	04	05	92 0 00 70720	240	110 600,00	110 600,00	110 600,00
<b>Транспорт</b>	<b>934</b>	<b>04</b>	<b>08</b>			<b>8 909 700,00</b>	<b>4 000 000,00</b>	<b>0,00</b>
Непрограммные расходы в сфере национальной экономики	934	04	08	92 0 00 00000		8 909 700,00	4 000 000,00	0,00
Выполнение работ, связанных с осуществлением регулярных перевозок пассажиров и багажа автомобильным транспортом общего пользования по регулируемым тарифам в границах муниципального района	934	04	08	92 0 00 06980		8 909 700,00	4 000 000,00	0,00
Закупка товаров, работ и услуг для обеспечения государственных (муниципальных) нужд	934	04	08	92 0 00 06980	200	8 909 700,00	4 000 000,00	0,00
Иные закупки товаров, работ и услуг для обеспечения государственных (муниципальных) нужд	934	04	08	92 0 00 06980	240	8 909 700,00	4 000 000,00	0,00
<b>Дорожное хозяйство (дорожные фонды)</b>	<b>934</b>	<b>04</b>	<b>09</b>			<b>12 577 700,00</b>	<b>10 931 800,00</b>	<b>13 283 700,00</b>
Муниципальная программа "Развитие и содержание автомобильных дорог общего пользования местного значения вне границ населенных пунктов в границах Окуловского муниципального района на 2019-2027 годы"	934	04	09	12 0 00 00000		12 577 700,00	10 931 800,00	13 283 700,00
Обеспечение своевременного содержания автомобильных дорог	934	04	09	12 0 01 00000		6 290 175,00	5 467 275,00	6 643 175,00
Осуществление дорожной деятельности в отношении автомобильных дорог общего пользования местного значения	934	04	09	12 0 01 06900		3 352 805,00	3 506 075,00	4 681 975,00
Закупка товаров, работ и услуг для обеспечения государственных (муниципальных) нужд	934	04	09	12 0 01 06900	200	3 352 805,00	3 506 075,00	4 681 975,00
Иные закупки товаров, работ и услуг для обеспечения государственных (муниципальных) нужд	934	04	09	12 0 01 06900	240	3 352 805,00	3 506 075,00	4 681 975,00
Формирование муниципальных дорожных фондов за счет субсидий из областного бюджета	934	04	09	12 0 01 9Д840		2 790 500,00	1 860 500,00	1 860 500,00
Закупка товаров, работ и услуг для обеспечения государственных (муниципальных) нужд	934	04	09	12 0 01 9Д840	200	2 790 500,00	1 860 500,00	1 860 500,00
Иные закупки товаров, работ и услуг для обеспечения государственных (муниципальных) нужд	934	04	09	12 0 01 9Д840	240	2 790 500,00	1 860 500,00	1 860 500,00
Формирование муниципальных дорожных фондов в соответствии с Соглашениями	934	04	09	12 0 01 9Д840		146 870,00	100 700,00	100 700,00
Закупка товаров, работ и услуг для обеспечения государственных (муниципальных) нужд	934	04	09	12 0 01 9Д840	200	146 870,00	100 700,00	100 700,00
Иные закупки товаров, работ и услуг для обеспечения государственных (муниципальных) нужд	934	04	09	12 0 01 9Д840	240	146 870,00	100 700,00	100 700,00
Ремонт автомобильных дорог общего пользования местного значения вне границ населенных пунктов в границах Окуловского муниципального района	934	04	09	12 0 02 00000		6 287 525,00	5 464 525,00	6 640 525,00
Осуществление дорожной деятельности в отношении автомобильных дорог общего пользования местного значения	934	04	09	12 0 02 06900		3 350 155,00	3 503 325,00	4 679 325,00
Закупка товаров, работ и услуг для обеспечения государственных (муниципальных) нужд	934	04	09	12 0 02 06900	200	3 350 155,00	3 503 325,00	4 679 325,00
Иные закупки товаров, работ и услуг для обеспечения государственных (муниципальных) нужд	934	04	09	12 0 02 06900	240	3 350 155,00	3 503 325,00	4 679 325,00
Формирование муниципальных дорожных фондов за счет субсидий из областного бюджета	934	04	09	12 0 02 9Д840		2 790 500,00	1 860 500,00	1 860 500,00
Закупка товаров, работ и услуг для обеспечения государственных (муниципальных) нужд	934	04	09	12 0 02 9Д840	200	2 790 500,00	1 860 500,00	1 860 500,00
Иные закупки товаров, работ и услуг для обеспечения государственных (муниципальных) нужд	934	04	09	12 0 02 9Д840	240	2 790 500,00	1 860 500,00	1 860 500,00
Формирование муниципальных дорожных фондов в соответствии с Соглашениями	934	04	09	12 0 02 9Д840		146 870,00	100 700,00	100 700,00
Закупка товаров, работ и услуг для обеспечения государственных (муниципальных) нужд	934	04	09	12 0 02 9Д840	200	146 870,00	100 700,00	100 700,00
Иные закупки товаров, работ и услуг для обеспечения государственных (муниципальных) нужд	934	04	09	12 0 02 9Д840	240	146 870,00	100 700,00	100 700,00
<b>Другие вопросы в области национальной экономики</b>	<b>934</b>	<b>04</b>	<b>12</b>			<b>615 600,00</b>	<b>615 600,00</b>	<b>225 600,00</b>
Муниципальная программа "Развитие системы управления муниципальным имуществом в Окуловском муниципальном районе на 2023-2027 годы"	934	04	12	10 0 00 00000		450 000,00	450 000,00	60 000,00
Обеспечение рационального и эффективного использования земельных участков	934	04	12	10 0 04 00000		390 000,00	390 000,00	0,00
Реализация прочих мероприятий муниципальной программы (подпрограммы муниципальной программы)	934	04	12	10 0 04 99990		390 000,00	390 000,00	0,00
Закупка товаров, работ и услуг для обеспечения государственных (муниципальных) нужд	934	04	12	10 0 04 99990	200	390 000,00	390 000,00	0,00
Иные закупки товаров, работ и услуг для обеспечения государственных (муниципальных) нужд	934	04	12	10 0 04 99990	240	390 000,00	390 000,00	0,00
Осуществление программного обеспечения	934	04	12	10 0 05 00000		60 000,00	60 000,00	60 000,00
Реализация прочих мероприятий муниципальной программы (подпрограммы муниципальной программы)	934	04	12	10 0 05 99990		60 000,00	60 000,00	60 000,00
Закупка товаров, работ и услуг для обеспечения государственных (муниципальных) нужд	934	04	12	10 0 05 99990	200	60 000,00	60 000,00	60 000,00
Иные закупки товаров, работ и услуг для обеспечения государственных (муниципальных) нужд	934	04	12	10 0 05 99990	240	60 000,00	60 000,00	60 000,00
Муниципальная программа «Обеспечение экономического развития Окуловского муниципального района до 2030 года»	934	04	12	11 0 00 00000		165 600,00	165 600,00	165 600,00
Подпрограмма «Повышение инвестиционной привлекательности Окуловского муниципального района»	934	04	12	11 0 01 00000		86 000,00	86 000,00	86 000,00
Повышение инвестиционной привлекательности Окуловского муниципального района	934	04	12	11 0 01 00000		86 000,00	86 000,00	86 000,00
Реализация прочих мероприятий муниципальной программы (подпрограммы муниципальной программы)	934	04	12	11 0 01 99990		86 000,00	86 000,00	86 000,00
Закупка товаров, работ и услуг для обеспечения государственных (муниципальных) нужд	934	04	12	11 0 01 99990	200	86 000,00	86 000,00	86 000,00
Иные закупки товаров, работ и услуг для обеспечения государственных (муниципальных) нужд	934	04	12	11 0 01 99990	240	86 000,00	86 000,00	86 000,00
Подпрограмма «Развитие торговли в Окуловском муниципальном районе»	934	04	12	11 2 00 00000		42 368,62	42 368,62	42 368,62
Создание на территории Окуловского муниципального района современной торговой инфраструктуры, обеспечение сбалансированности ее развития, повышение территориальной доступности торговых объектов для населения Окуловского муниципального района	934	04	12	11 2 03 00000		42 368,62	42 368,62	42 368,62
Создание условий для обеспечения жителей отдаленных и (или) труднодоступных населенных пунктов Новгородской области услугами торговли посредством мобильных торговых объектов, обеспечивающих доставку и реализацию товаров	934	04	12	11 2 03 92660		42 368,62	42 368,62	42 368,62
Иные бюджетные ассигнования	934	04	12	11 2 03 92660	800	42 368,62	42 368,62	42 368,62
Субсидии юридическим лицам (кроме некоммерческих организаций), индивидуальным предпринимателям, физическим лицам - производителям товаров, работ, услуг	934	04	12	11 2 03 92660	810	42 368,62	42 368,62	42 368,62
Подпрограмма «Развитие малого и среднего предпринимательства в Окуловском муниципальном районе»	934	04	12	11 3 00 00000		37 231,38	37 231,38	37 231,38
Развитие малого и среднего предпринимательства в Окуловском муниципальном районе	934	04	12	11 3 01 00000		37 231,38	37 231,38	37 231,38
Реализация прочих мероприятий муниципальной программы (подпрограммы муниципальной программы)	934	04	12	11 3 01 99990		37 231,38	37 231,38	37 231,38
Закупка товаров, работ и услуг для обеспечения государственных (муниципальных) нужд	934	04	12	11 3 01 99990	200	37 231,38	37 231,38	37 231,38
Иные закупки товаров, работ и услуг для обеспечения государственных (муниципальных) нужд	934	04	12	11 3 01 99990	240	37 231,38	37 231,38	37 231,38
<b>Жилищно-коммунальное хозяйство</b>	<b>934</b>	<b>05</b>	<b>01</b>			<b>6 027 100,00</b>	<b>1 551 400,00</b>	<b>851 400,00</b>
<b>Жилищное хозяйство</b>	<b>934</b>	<b>05</b>	<b>01</b>			<b>1 225 700,00</b>	<b>300 000,00</b>	<b>300 000,00</b>
Муниципальная программа «Капитальный и текущий ремонт муниципального жилищного фонда в Окуловском муниципальном районе на 2023-2027 годы»	934	05	01	23 0 00 00000		1 225 700,00	300 000,00	300 000,00
Приведение муниципального жилого фонда в соответствие с требованиями нормативно-технической документации	934	05	01	23 0 01 00000		1 225 700,00	300 000,00	300 000,00
Реализация мероприятий по проведению капитального ремонта муниципального жилого фонда	934	05	01	23 0 01 01960		625 700,00	300 000,00	300 000,00
Закупка товаров, работ и услуг для обеспечения государственных (муниципальных) нужд	934	05	01	23 0 01 01960	200	625 700,00	300 000,00	300 000,00
Иные закупки товаров, работ и услуг для обеспечения государственных (муниципальных) нужд	934	05	01	23 0 01 01960	240	625 700,00	300 000,00	300 000,00
Финансовое обеспечение (возмещение) затрат в связи с оказанием услуг по содержанию жилищного фонда	934	05	01	23 0 01 91730		600 000,00	0,00	0,00
Иные бюджетные ассигнования	934	05	01	23 0 01 91730	800	600 000,00	0,00	0,00
Субсидии юридическим лицам (кроме некоммерческих организаций), индивидуальным предпринимателям, физическим лицам - производителям товаров, работ, услуг	934	05	01	23 0 01 91730	810	600 000,00	0,00	0,00
<b>Коммунальное хозяйство</b>	<b>934</b>	<b>05</b>	<b>02</b>			<b>4 801 400,00</b>	<b>1 251 400,00</b>	<b>551 400,00</b>
Муниципальная программа «Улучшение жилищных условий граждан и повышение качества жилищно-коммунальных услуг в Окуловском муниципальном районе на 2018-2027 годы»	934	05	02	15 0 00 00000		4 801 400,00	1 251 400,00	551 400,00
Подпрограмма «Водоснабжение и водоотведение в Окуловском муниципальном районе на 2018-2027 годы»	934	05	02	15 1 00 00000		2 150 000,00	150 000,00	150 000,00
Обеспечение населения водой нормативного качества и в достаточном количестве в целях сохранения здоровья, улучшения условий жизнедеятельности и повышения качества уровня жизни	934	05	02	15 1 01 00000		150 000,00	150 000,00	150 000,00
Реализация мероприятий в области коммунального хозяйства	934	05	02	15 1 01 01950		150 000,00	150 000,00	150 000,00
Закупка товаров, работ и услуг для обеспечения государственных (муниципальных) нужд	934	05	02	15 1 01 01950	200	150 000,00	150 000,00	150 000,00
Иные закупки товаров, работ и услуг для обеспечения государственных (муниципальных) нужд	934	05	02	15 1 01 01950	240	150 000,00	150 000,00	150 000,00
Развитие систем централизованного водоснабжения населенных пунктов района путем строительства, реконструкции и капитального ремонта сетей централизованного водоснабжения, объектов водоподготовки и подачи воды, приборостроения и монтажа оборудования для очистки воды	934	05	02	15 1 02 00000		1 723 000,00	0,00	0,00
Реализация мероприятий в области коммунального хозяйства	934	05	02	15 1 02 01950		1 723 000,00	0,00	0,00
Закупка товаров, работ и услуг для обеспечения государственных (муниципальных) нужд	934	05	02	15 1 02 01950	200	1 723 000,00	0,00	0,00
Иные закупки товаров, работ и услуг для обеспечения государственных (муниципальных) нужд	934	05	02	15 1 02 01950	240	1 723 000,00	0,00	0,00
Подпрограмма «Энергобережение и повышение энергетической эффективности в Окуловском муниципальном районе на 2018-2027 годы»	934	05	02	15 2 00 00000		50 000,00	50 000,00	50 000,00
Повышение энергетической эффективности в коммунальном комплексе	934	05	02	15 2 01 00000		50 000,00	50 000,00	50 000,00
Реализация мероприятий в области коммунального хозяйства	934	05	02	15 2 01 01950		50 000,00	50 000,00	50 000,00
Закупка товаров, работ и услуг для обеспечения государственных (муниципальных) нужд	934	05	02	15 2 01 01950	200	50 000,00	50 000,00	50 000,00

Иные закупки товаров, работ и услуг для обеспечения государственных (муниципальных) нужд	934	05	02	15 2 01 01950	240	50 000,00	50 000,00	50 000,00
Подпрограмма «Газоснабжение в Окуловском муниципальном районе на 2018-2027 годы»	934	05	02	15 3 00 00000		377 000,00	100 000,00	100 000,00
Развитие газоснабжения Окуловского муниципального района	934	05	02	15 3 01 00000		377 000,00	100 000,00	100 000,00
Реализация мероприятий в области коммунального хозяйства	934	05	02	15 3 01 01950		377 000,00	100 000,00	100 000,00
Закупка товаров, работ и услуг для обеспечения государственных (муниципальных) нужд	934	05	02	15 3 01 01950	200	377 000,00	100 000,00	100 000,00
Иные закупки товаров, работ и услуг для обеспечения государственных (муниципальных) нужд	934	05	02	15 3 01 01950	240	377 000,00	100 000,00	100 000,00
Подпрограмма "Развитие банных услуг, обеспечение их доступности для всех категорий граждан"	934	05	02	15 4 00 00000		2 501 400,00	951 400,00	251 400,00
Возмещение недополученных доходов (компенсация выпадающих доходов) на оказание услуг бань	934	05	02	15 4 01 00000		2 501 400,00	951 400,00	251 400,00
Возмещение недополученных доходов (компенсация выпадающих доходов) юридическим лицам (за исключением государственных (муниципальных) учреждений), индивидуальным предпринимателям, предоставляющим на территории Окуловского муниципального района услуги бани по тарифам, не обеспечивающим обеспечение издержек	934	05	02	15 4 01 01970		2 501 400,00	951 400,00	251 400,00
Иные бюджетные ассигнования	934	05	02	15 4 01 01970	800	2 501 400,00	951 400,00	251 400,00
Субсидии юридическим лицам (кроме некоммерческих организаций), индивидуальным предпринимателям, физическим лицам - производителям товаров, работ, услуг	934	05	02	15 4 01 01970	810	2 501 400,00	951 400,00	251 400,00
<b>Образование</b>	<b>934</b>	<b>07</b>				<b>5 185 765,00</b>	<b>4 802 165,00</b>	<b>4 732 165,00</b>
<b>Профессиональная подготовка, переподготовка и повышение квалификации</b>	<b>934</b>	<b>07</b>	<b>05</b>			<b>25 300,00</b>	<b>25 300,00</b>	<b>25 300,00</b>
Муниципальная программа «Развитие муниципальной службы в Администрации Окуловского муниципального района на 2023-2027 годы»	934	07	05	02 0 00 00000		25 300,00	25 300,00	25 300,00
Применение эффективных методов подбора квалифицированных кадров для муниципальной службы, а также создание условий для их должностного (служебного) роста	934	07	05	02 0 02 00000		25 300,00	25 300,00	25 300,00
Организация профессионального образования и дополнительного профессионального образования выборных должностных лиц, служащих и муниципальных служащих Окуловского муниципального района	934	07	05	02 0 02 01990		25 300,00	25 300,00	25 300,00
Закупка товаров, работ и услуг для обеспечения государственных (муниципальных) нужд	934	07	05	02 0 02 01990	200	25 300,00	25 300,00	25 300,00
Иные закупки товаров, работ и услуг для обеспечения государственных (муниципальных) нужд	934	07	05	02 0 02 01990	240	25 300,00	25 300,00	25 300,00
<b>Молодежная политика</b>	<b>934</b>	<b>07</b>	<b>07</b>			<b>5 052 465,00</b>	<b>4 668 865,00</b>	<b>4 598 865,00</b>
Муниципальная программа «Развитие молодежной политики на территории Окуловского муниципального района на 2023-2027 годы»	934	07	07	39 0 00 00000		5 052 465,00	4 668 865,00	4 598 865,00
Обеспечение выполнения муниципального задания	934	07	07	39 0 01 00000		4 677 700,00	4 477 700,00	4 477 700,00
Обеспечение деятельности муниципальных учреждений, обеспечивающих предоставление услуг в сфере молодежной политики	934	07	07	39 0 01 03250		4 518 100,00	4 318 100,00	4 318 100,00
Предоставление субсидий муниципальным бюджетным, автономным учреждениям и иным некоммерческим организациям	934	07	07	39 0 01 03250	600	4 518 100,00	4 318 100,00	4 318 100,00
Субсидии автономным учреждениям	934	07	07	39 0 01 03250	620	4 518 100,00	4 318 100,00	4 318 100,00
Расходы муниципальных казенных, бюджетных и автономных учреждений по приобретению коммунальных услуг за счет субсидии из областного бюджета	934	07	07	39 0 01 72300		127 600,00	127 600,00	127 600,00
Предоставление субсидий муниципальным бюджетным, автономным учреждениям и иным некоммерческим организациям	934	07	07	39 0 01 72300	600	127 600,00	127 600,00	127 600,00
Субсидии автономным учреждениям	934	07	07	39 0 01 72300	620	127 600,00	127 600,00	127 600,00
Расходы муниципальных казенных, бюджетных и автономных учреждений по приобретению коммунальных услуг	934	07	07	39 0 01 S2300		32 000,00	32 000,00	32 000,00
Предоставление субсидий муниципальным бюджетным, автономным учреждениям и иным некоммерческим организациям	934	07	07	39 0 01 S2300	600	32 000,00	32 000,00	32 000,00
Субсидии автономным учреждениям	934	07	07	39 0 01 S2300	620	32 000,00	32 000,00	32 000,00
Создание социально-экономических условий выбора молодыми гражданами своего жизненного пути, осуществления выдвигаемых ими программ (проектов) в области государственной молодежной политики, социального становления, самореализации и участия молодых граждан в общественной деятельности	934	07	07	39 0 02 00000		374 765,00	191 165,00	121 165,00
Организация деятельности трудовых бригад	934	07	07	39 0 02 04030		59 165,00	59 165,00	59 165,00
Предоставление субсидий муниципальным бюджетным, автономным учреждениям и иным некоммерческим организациям	934	07	07	39 0 02 04030	600	59 165,00	59 165,00	59 165,00
Субсидии автономным учреждениям	934	07	07	39 0 02 04030	620	59 165,00	59 165,00	59 165,00
Осуществление отдельных государственных полномочий в области увековечения памяти погибших при защите Отечества	934	07	07	39 0 02 70660		62 000,00	62 000,00	62 000,00
Закупка товаров, работ и услуг для обеспечения государственных (муниципальных) нужд	934	07	07	39 0 02 70660	200	62 000,00	62 000,00	62 000,00
Иные закупки товаров, работ и услуг для обеспечения государственных (муниципальных) нужд	934	07	07	39 0 02 70660	240	62 000,00	62 000,00	62 000,00
Реализация прочих мероприятий муниципальной программы (подпрограммы муниципальной программы)	934	07	07	39 0 02 99990		253 600,00	70 000,00	0,00
Закупка товаров, работ и услуг для обеспечения государственных (муниципальных) нужд	934	07	07	39 0 02 99990	200	182 100,00	50 000,00	0,00
Иные закупки товаров, работ и услуг для обеспечения государственных (муниципальных) нужд	934	07	07	39 0 02 99990	240	182 100,00	50 000,00	0,00
Предоставление субсидий муниципальным бюджетным, автономным учреждениям и иным некоммерческим организациям	934	07	07	39 0 02 99990	600	71 500,00	20 000,00	0,00
Субсидии автономным учреждениям	934	07	07	39 0 02 99990	620	71 500,00	20 000,00	0,00
<b>Другие вопросы в области образования</b>	<b>934</b>	<b>07</b>	<b>09</b>			<b>108 000,00</b>	<b>108 000,00</b>	<b>108 000,00</b>
Муниципальная программа «Развитие образования в Окуловском муниципальном районе на 2025-2030 годы»	934	07	09	14 0 00 00000		108 000,00	108 000,00	108 000,00
Подпрограмма «Развитие дополнительного образования в Окуловском муниципальном районе»	934	07	09	14 2 00 00000		108 000,00	108 000,00	108 000,00
Модернизация системы выявления, продвижения поддержки одаренных детей, инициативной и талантливой молодежи	934	07	09	14 2 03 00000		108 000,00	108 000,00	108 000,00
Выплата специальных денежных поощрений для лиц, проявивших выдающиеся способности, и иных мер стимулирования обучающихся в муниципальных образовательных организациях	934	07	09	14 2 03 03290		108 000,00	108 000,00	108 000,00
Социальное обеспечение и иные выплаты населению	934	07	09	14 2 03 03290	300	108 000,00	108 000,00	108 000,00
Стипендии	934	07	09	14 2 03 03290	340	108 000,00	108 000,00	108 000,00
<b>Социальная политика</b>	<b>934</b>	<b>10</b>				<b>30 346 950,75</b>	<b>29 172 630,00</b>	<b>29 172 630,00</b>
<b>Социальное обеспечение населения</b>	<b>934</b>	<b>10</b>	<b>03</b>			<b>3 196 800,75</b>	<b>2 851 700,00</b>	<b>2 851 700,00</b>
Непрограммные расходы органов местного самоуправления муниципального района	934	10	03	91 0 00 00000		3 196 800,75	2 851 700,00	2 851 700,00
Дополнительное пенсионное обеспечение муниципальных служащих	934	10	03	91 0 00 01100		3 192 192,00	2 851 700,00	2 851 700,00
Социальное обеспечение и иные выплаты населению	934	10	03	91 0 00 01100	300	3 192 192,00	2 851 700,00	2 851 700,00
Публичные нормативные социальные выплаты гражданам	934	10	03	91 0 00 01100	310	3 192 192,00	2 851 700,00	2 851 700,00
Компенсация на период трудоустройства работникам муниципальных учреждений (предприятий)	934	10	03	91 0 00 01200		4 608,75	0,00	0,00
Социальное обеспечение и иные выплаты населению	934	10	03	91 0 00 01200	300	4 608,75	0,00	0,00
Публичные нормативные социальные выплаты гражданам	934	10	03	91 0 00 01200	310	4 608,75	0,00	0,00
<b>Охрана семьи и детства</b>	<b>934</b>	<b>10</b>	<b>04</b>			<b>27 150 150,00</b>	<b>26 320 930,00</b>	<b>26 320 930,00</b>
Муниципальная программа «Развитие образования в Окуловском муниципальном районе на 2025-2030 годы»	934	10	04	14 0 00 00000		25 395 700,00	25 395 700,00	25 395 700,00
Подпрограмма «Социальная адаптация детей-сирот и детей, оставшихся без попечения родителей, а также лиц из числа детей-сирот и детей, оставшихся без попечения родителей»	934	10	04	14 3 00 00000		25 395 700,00	25 395 700,00	25 395 700,00
Ресурсное и материально-техническое обеспечение процесса социализации детей-сирот, а также лиц из числа детей-сирот и детей, оставшихся без попечения родителей	934	10	04	14 3 02 00000		25 395 700,00	25 395 700,00	25 395 700,00
Обеспечение детей-сирот и детей, оставшихся без попечения родителей, лиц из числа детей-сирот и детей, оставшихся без попечения родителей, жилыми помещениями	934	10	04	14 3 02 A0821		25 395 700,00	25 395 700,00	25 395 700,00
Капитальные вложения в объекты государственной (муниципальной) собственности	934	10	04	14 3 02 A0821	400	25 395 700,00	25 395 700,00	25 395 700,00
Бюджетные инвестиции	934	10	04	14 3 02 A0821	410	25 395 700,00	25 395 700,00	25 395 700,00
Муниципальная программа «Обеспечение жильем молодых семей в Окуловском муниципальном районе на 2023-2027 годы»	934	10	04	17 0 00 00000		1 754 450,00	925 230,00	925 230,00
Обеспечение предоставления молодым семьям социальных выплат на приобретение жилья или строительство жилого дома, а также создание условий для привлечения молодых семьями собственных средств, дополнительных финансовых средств кредитных и других организаций, предоставляющих жилищные кредиты и займы, в том числе ипотечные, для приобретения жилья или строительства индивидуального жилья	934	10	04	17 0 01 00000		1 754 450,00	925 230,00	925 230,00
Предоставление молодым семьям социальной выплаты на приобретение жилых помещений или строительство индивидуального жилого дома	934	10	04	17 0 01 A4970		0,00	925 230,00	925 230,00
Социальное обеспечение и иные выплаты населению	934	10	04	17 0 01 A4970	300	0,00	925 230,00	925 230,00
Социальные выплаты гражданам, кроме публичных нормативных социальных выплат	934	10	04	17 0 01 A4970	320	0,00	925 230,00	925 230,00
Предоставление молодым семьям социальной выплаты на приобретение жилых помещений или строительство индивидуального жилого дома	934	10	04	17 0 01 R4970		1 754 450,00	0,00	0,00
Социальное обеспечение и иные выплаты населению	934	10	04	17 0 01 R4970	300	1 754 450,00	0,00	0,00
Социальные выплаты гражданам, кроме публичных нормативных социальных выплат	934	10	04	17 0 01 R4970	320	1 754 450,00	0,00	0,00
<b>Физическая культура и спорт</b>	<b>934</b>	<b>11</b>				<b>28 456 100,00</b>	<b>27 985 000,00</b>	<b>27 985 000,00</b>
<b>Физическая культура</b>	<b>934</b>	<b>11</b>	<b>01</b>			<b>6 631 700,00</b>	<b>6 160 600,00</b>	<b>6 160 600,00</b>
Муниципальная программа «Развитие физической культуры и спорта в Окуловском муниципальном районе на 2020-2027 годы»	934	11	01	20 0 00 00000		6 631 700,00	6 160 600,00	6 160 600,00
Развитие физической культуры и массового спорта на территории Окуловского муниципального района	934	11	01	20 0 01 00000		6 631 700,00	6 160 600,00	6 160 600,00
Обеспечение деятельности муниципальных учреждений, обеспечивающих предоставление услуг в сфере физической культуры и спорта	934	11	01	20 0 01 03410		4 640 100,00	4 566 100,00	4 566 100,00
Предоставление субсидий муниципальным бюджетным, автономным учреждениям и иным некоммерческим организациям	934	11	01	20 0 01 03410	600	4 640 100,00	4 566 100,00	4 566 100,00
Субсидии автономным учреждениям	934	11	01	20 0 01 03410	620	4 640 100,00	4 566 100,00	4 566 100,00
Обеспечение деятельности муниципальных учреждений, обеспечивающих предоставление услуг в сфере физической культуры и спорта	934	11	01	20 0 01 03420		427 100,00	130 000,00	130 000,00
Предоставление субсидий муниципальным бюджетным, автономным учреждениям и иным некоммерческим организациям	934	11	01	20 0 01 03420	600	427 100,00	130 000,00	130 000,00
Субсидии автономным учреждениям	934	11	01	20 0 01 03420	620	427 100,00	130 000,00	130 000,00
Содержание спортивной площадки, установленной в рамках федерального проекта «Спорт-норма жизни»	934	11	01	20 0 01 03421		100 000,00	0,00	0,00
Предоставление субсидий муниципальным бюджетным, автономным учреждениям и иным некоммерческим организациям	934	11	01	20 0 01 03421	600	100 000,00	0,00	0,00

Официальный вестник Окуловского муниципального района

Субсидии автономным учреждениям	934	11	01	20 0 01 03421	620	100 000,00	0,00	0,00
Расходы муниципальных казенных, бюджетных и автономных учреждений по приобретению коммунальных услуг за счет субсидии из областного бюджета	934	11	01	20 0 01 72300		883 400,00	883 400,00	883 400,00
Предоставление субсидий муниципальным бюджетным, автономным учреждениям и иным некоммерческим организациям	934	11	01	20 0 01 72300	600	883 400,00	883 400,00	883 400,00
Субсидии автономным учреждениям	934	11	01	20 0 01 72300	620	883 400,00	883 400,00	883 400,00
Реализация прочих мероприятий муниципальной программы (подпрограммы муниципальной программы)	934	11	01	20 0 01 99990		360 200,00	360 200,00	360 200,00
Закупка товаров, работ и услуг для обеспечения государственных (муниципальных) нужд	934	11	01	20 0 01 99990	200	360 200,00	360 200,00	360 200,00
Иные закупки товаров, работ и услуг для обеспечения государственных (муниципальных) нужд	934	11	01	20 0 01 99990	240	360 200,00	360 200,00	360 200,00
Расходы муниципальных казенных, бюджетных и автономных учреждений по приобретению коммунальных услуг	934	11	01	20 0 01 S2300		220 900,00	220 900,00	220 900,00
Предоставление субсидий муниципальным бюджетным, автономным учреждениям и иным некоммерческим организациям	934	11	01	20 0 01 S2300	600	220 900,00	220 900,00	220 900,00
Субсидии автономным учреждениям	934	11	01	20 0 01 S2300	620	220 900,00	220 900,00	220 900,00
<b>Спорт высших достижений</b>	<b>934</b>	<b>11</b>	<b>03</b>			<b>21 824 400,00</b>	<b>21 824 400,00</b>	<b>21 824 400,00</b>
Муниципальная программа «Развитие физической культуры и спорта в Окуловском муниципальном районе на 2020-2027 годы»	934	11	03	20 0 00 00000		21 824 400,00	21 824 400,00	21 824 400,00
Развитие физической культуры и массового спорта на территории Окуловского муниципального района	934	11	03	20 0 01 00000		21 824 400,00	21 824 400,00	21 824 400,00
Обеспечение деятельности муниципальных учреждений, обеспечивающих предоставление услуг в сфере физической культуры и спорта	934	11	03	20 0 01 03420		17 501 100,00	17 501 100,00	17 501 100,00
Предоставление субсидий муниципальным бюджетным, автономным учреждениям и иным некоммерческим организациям	934	11	03	20 0 01 03420	600	17 501 100,00	17 501 100,00	17 501 100,00
Субсидии автономным учреждениям	934	11	03	20 0 01 03420	620	17 501 100,00	17 501 100,00	17 501 100,00
Расходы муниципальных казенных, бюджетных и автономных учреждений по приобретению коммунальных услуг за счет субсидии из областного бюджета	934	11	03	20 0 01 72301		3 458 700,00	3 458 700,00	3 458 700,00
Предоставление субсидий муниципальным бюджетным, автономным учреждениям и иным некоммерческим организациям	934	11	03	20 0 01 72301	600	3 458 700,00	3 458 700,00	3 458 700,00
Субсидии автономным учреждениям	934	11	03	20 0 01 72301	620	3 458 700,00	3 458 700,00	3 458 700,00
Расходы муниципальных казенных, бюджетных и автономных учреждений по приобретению коммунальных услуг	934	11	03	20 0 01 S2301		864 600,00	864 600,00	864 600,00
Предоставление субсидий муниципальным бюджетным, автономным учреждениям и иным некоммерческим организациям	934	11	03	20 0 01 S2301	600	864 600,00	864 600,00	864 600,00
Субсидии автономным учреждениям	934	11	03	20 0 01 S2301	620	864 600,00	864 600,00	864 600,00
<b>Условно утвержденные расходы</b>						<b>0,00</b>	<b>9 103 074,14</b>	<b>18 009 695,39</b>
<b>Всего расходов:</b>						<b>784 311 710,22</b>	<b>754 726 036,94</b>	<b>820 224 820,44</b>

Приложение 7  
к решению Думы  
Окуловского муниципального района  
«О бюджете Окуловского муниципального района  
на 2025 год и плановый период 2026 и 2027 годов»  
от 25.12.2024 № 282

Распределение бюджетных ассигнований по разделам, подразделам, целевым статьям (муниципальным программам и непрограммным направлениям деятельности), группам и подгруппам видов расходов классификации расходов бюджета Окуловского муниципального района на 2025 год и плановый период 2026 и 2027 годов

Наименование	Рз	ПР	Ц.ст.	ВР	рублей		
					2025 год	2026 год	2027 год
1	3	4	5	6	7	8	9
<b>Общегосударственные вопросы</b>	<b>01</b>				<b>96 797 050,00</b>	<b>92 455 400,00</b>	<b>90 534 500,00</b>
<b>Функционирование высшего должностного лица субъекта Российской Федерации и муниципального образования</b>	<b>01 02</b>				<b>3 229 800,00</b>	<b>3 229 800,00</b>	<b>3 229 800,00</b>
Непрограммные расходы органов местного самоуправления муниципального района	01 02		91 0 00 00000		3 229 800,00	3 229 800,00	3 229 800,00
Глава муниципального образования	01 02		91 1 00 00000		3 229 800,00	3 229 800,00	3 229 800,00
Расходы на обеспечение функционирования местных администраций	01 02		91 1 00 01000		3 229 800,00	3 229 800,00	3 229 800,00
Расходы на выплаты персоналу в целях обеспечения выполнения функций государственными (муниципальными) органами, казенными учреждениями, органами управления государственными внебюджетными фондами	01 02		91 1 00 01000	100	3 229 800,00	3 229 800,00	3 229 800,00
Расходы на выплаты персоналу государственных (муниципальных) органов	01 02		91 1 00 01000	120	3 229 800,00	3 229 800,00	3 229 800,00
<b>Функционирование Правительства Российской Федерации, высших исполнительных органов субъектов Российской Федерации, местных администраций</b>	<b>01 04</b>				<b>62 687 935,88</b>	<b>61 830 500,00</b>	<b>61 593 600,00</b>
Непрограммные расходы органов местного самоуправления муниципального района	01 04		91 0 00 00000		62 687 935,88	61 830 500,00	61 593 600,00
Функционирование местных администраций	01 04		91 2 00 00000		62 687 935,88	61 830 500,00	61 593 600,00
Расходы на обеспечение функционирования местных администраций	01 04		91 2 00 01000		58 455 200,00	57 658 400,00	57 358 400,00
Расходы на выплаты персоналу в целях обеспечения выполнения функций государственными (муниципальными) органами, казенными учреждениями, органами управления государственными внебюджетными фондами	01 04		91 2 00 01000	100	57 158 400,00	57 158 400,00	57 158 400,00
Расходы на выплаты персоналу государственных (муниципальных) органов	01 04		91 2 00 01000	120	57 158 400,00	57 158 400,00	57 158 400,00
Закупка товаров, работ и услуг для обеспечения государственных (муниципальных) нужд	01 04		91 2 00 01000	200	1 276 800,00	500 000,00	200 000,00
Иные закупки товаров, работ и услуг для обеспечения государственных (муниципальных) нужд	01 04		91 2 00 01000	240	1 276 800,00	500 000,00	200 000,00
Иные бюджетные ассигнования	01 04		91 2 00 01000	800	20 000,00	0,00	0,00
Исполнение судебных актов	01 04		91 2 00 01000	830	10 000,00	0,00	0,00
Уплата налогов, сборов и иных платежей	01 04		91 2 00 01000	850	10 000,00	0,00	0,00
Осуществление переданных полномочий Российской Федерации на государственную регистрацию актов гражданского состояния	01 04		91 2 00 59300		2 248 900,00	2 313 100,00	2 376 200,00
Расходы на выплаты персоналу в целях обеспечения выполнения функций государственными (муниципальными) органами, казенными учреждениями, органами управления государственными внебюджетными фондами	01 04		91 2 00 59300	100	2 148 900,00	2 213 100,00	2 276 200,00
Расходы на выплаты персоналу государственных (муниципальных) органов	01 04		91 2 00 59300	120	2 148 900,00	2 213 100,00	2 276 200,00
Закупка товаров, работ и услуг для обеспечения государственных (муниципальных) нужд	01 04		91 2 00 59300	200	100 000,00	100 000,00	100 000,00
Иные закупки товаров, работ и услуг для обеспечения государственных (муниципальных) нужд	01 04		91 2 00 59300	240	100 000,00	100 000,00	100 000,00
Возмещение затрат по содержанию штатных единиц, осуществляющих переданные отдельные государственные полномочия области	01 04		91 2 00 70280		1 859 000,00	1 859 000,00	1 859 000,00
Расходы на выплаты персоналу в целях обеспечения выполнения функций государственными (муниципальными) органами, казенными учреждениями, органами управления государственными внебюджетными фондами	01 04		91 2 00 70280	100	1 838 500,00	1 838 500,00	1 838 500,00
Расходы на выплаты персоналу государственных (муниципальных) органов	01 04		91 2 00 70280	120	1 838 500,00	1 838 500,00	1 838 500,00
Закупка товаров, работ и услуг для обеспечения государственных (муниципальных) нужд	01 04		91 2 00 70280	200	20 500,00	20 500,00	20 500,00
Иные закупки товаров, работ и услуг для обеспечения государственных (муниципальных) нужд	01 04		91 2 00 70280	240	20 500,00	20 500,00	20 500,00
Расходы муниципальных казенных, бюджетных и автономных учреждений по приобретению коммунальных услуг за счет субсидии из областного бюджета	01 04		91 2 00 72300		99 874,69	0,00	0,00
Закупка товаров, работ и услуг для обеспечения государственных (муниципальных) нужд	01 04		91 2 00 72300	200	99 874,69	0,00	0,00
Иные закупки товаров, работ и услуг для обеспечения государственных (муниципальных) нужд	01 04		91 2 00 72300	240	99 874,69	0,00	0,00
Расходы муниципальных казенных, бюджетных и автономных учреждений по приобретению коммунальных услуг	01 04		91 2 00 S2300		24 961,19	0,00	0,00
Закупка товаров, работ и услуг для обеспечения государственных (муниципальных) нужд	01 04		91 2 00 S2300	200	24 961,19	0,00	0,00
Иные закупки товаров, работ и услуг для обеспечения государственных (муниципальных) нужд	01 04		91 2 00 S2300	240	24 961,19	0,00	0,00
<b>Судебная система</b>	<b>01 05</b>				<b>12 700,00</b>	<b>163 700,00</b>	<b>12 900,00</b>
Непрограммные расходы органов местного самоуправления муниципального района	01 05		91 0 00 00000		12 700,00	163 700,00	12 900,00
Осуществление полномочий по составлению (изменение) списков кандидатов в присяжные заседатели федеральных судов общей юрисдикции в Российской Федерации	01 05		91 0 00 51200		12 700,00	163 700,00	12 900,00
Закупка товаров, работ и услуг для обеспечения государственных (муниципальных) нужд	01 05		91 0 00 51200	200	12 700,00	163 700,00	12 900,00
Иные закупки товаров, работ и услуг для обеспечения государственных (муниципальных) нужд	01 05		91 0 00 51200	240	12 700,00	163 700,00	12 900,00
<b>Обеспечение деятельности финансовых, налоговых и таможенных органов и органов финансового (финансово-бюджетного) надзора</b>	<b>01 06</b>				<b>13 849 750,00</b>	<b>11 880 200,00</b>	<b>11 880 200,00</b>
Муниципальная программа «Управление муниципальными финансами в Окуловском муниципальном районе на 2019-2027 годы»	01 06		01 0 00 00000		10 315 800,00	10 015 700,00	10 015 700,00
Подпрограмма «Организация и обеспечение осуществления бюджетного процесса, управление муниципальным долгом Окуловского муниципального района»	01 06		01 1 00 00000		10 295 800,00	9 995 700,00	9 995 700,00
Обеспечение деятельности комитета финансов	01 06		01 1 04 00000		10 295 800,00	9 995 700,00	9 995 700,00
Расходы на обеспечение функционирования местных администраций	01 06		01 1 04 01000		10 274 300,00	9 974 200,00	9 974 200,00
Расходы на выплаты персоналу в целях обеспечения выполнения функций государственными (муниципальными) органами, казенными учреждениями, органами управления государственными внебюджетными фондами	01 06		01 1 04 01000	100	9 924 200,00	9 924 200,00	9 924 200,00
Расходы на выплаты персоналу государственных (муниципальных) органов	01 06		01 1 04 01000	120	9 924 200,00	9 924 200,00	9 924 200,00
Закупка товаров, работ и услуг для обеспечения государственных (муниципальных) нужд	01 06		01 1 04 01000	200	350 000,00	50 000,00	50 000,00
Иные закупки товаров, работ и услуг для обеспечения государственных (муниципальных) нужд	01 06		01 1 04 01000	240	350 000,00	50 000,00	50 000,00
Иные бюджетные ассигнования	01 06		01 1 04 01000	800	100,00	0,00	0,00
Уплата налогов, сборов и иных платежей	01 06		01 1 04 01000	850	100,00	0,00	0,00
Возмещение затрат по содержанию штатных единиц, осуществляющих переданные отдельные государственные полномочия области	01 06		01 1 04 70280		21 500,00	21 500,00	21 500,00
Расходы на выплаты персоналу в целях обеспечения выполнения функций государственными (муниципальными) органами, казенными учреждениями, органами управления государственными внебюджетными фондами	01 06		01 1 04 70280	100	21 500,00	21 500,00	21 500,00

Расходы на выплаты персоналу государственных (муниципальных) органов	01	06	01 04 70280	120	21 500,00	21 500,00	21 500,00
Подпрограмма «Повышение эффективности бюджетных расходов Окуловского муниципального района»	01	06	01 3 00 00000		20 000,00	20 000,00	20 000,00
Развитие информационной системы управления финансами	01	06	01 3 03 00000		20 000,00	20 000,00	20 000,00
Реализация прочих мероприятий муниципальной программы (подпрограммы муниципальной программы)	01	06	01 3 03 99990		20 000,00	20 000,00	20 000,00
Закупка товаров, работ и услуг для обеспечения государственных (муниципальных) нужд	01	06	01 3 03 99990	200	20 000,00	20 000,00	20 000,00
Иные закупки товаров, работ и услуг для обеспечения государственных (муниципальных) нужд	01	06	01 3 03 99990	240	20 000,00	20 000,00	20 000,00
Непрограммные расходы органов местного самоуправления муниципального района	01	06	91 0 00 00000		3 533 950,00	1 864 500,00	1 864 500,00
Функционирование местных администраций	01	06	91 2 00 00000		1 864 500,00	1 864 500,00	1 864 500,00
Расходы на обеспечение функционирования местных администраций	01	06	91 2 00 01000		1 864 500,00	1 864 500,00	1 864 500,00
Расходы на выплаты персоналу в целях обеспечения выполнения функций государственными (муниципальными) органами, казенными учреждениями, органами управления государственными внебюджетными фондами	01	06	91 2 00 01000	100	1 842 000,00	1 842 000,00	1 842 000,00
Расходы на выплаты персоналу государственных (муниципальных) органов	01	06	91 2 00 01000	120	1 842 000,00	1 842 000,00	1 842 000,00
Закупка товаров, работ и услуг для обеспечения государственных (муниципальных) нужд	01	06	91 2 00 01000	200	22 500,00	22 500,00	22 500,00
Иные закупки товаров, работ и услуг для обеспечения государственных (муниципальных) нужд	01	06	91 2 00 01000	240	22 500,00	22 500,00	22 500,00
Иные межбюджетные трансферты из бюджетов поселений	01	06	91 3 00 00000		1 669 450,00	0,00	0,00
Расходы на исполнение части полномочий поселений по решению вопросов местного значения в соответствии с заключенными Соглашениями	01	06	91 3 00 80020		1 669 450,00	0,00	0,00
Расходы на выплаты персоналу в целях обеспечения выполнения функций государственными (муниципальными) органами, казенными учреждениями, органами управления государственными внебюджетными фондами	01	06	91 3 00 80020	100	1 031 500,00	0,00	0,00
Расходы на выплаты персоналу государственных (муниципальных) органов	01	06	91 3 00 80020	120	1 031 500,00	0,00	0,00
Закупка товаров, работ и услуг для обеспечения государственных (муниципальных) нужд	01	06	91 3 00 80020	200	637 950,00	0,00	0,00
Иные закупки товаров, работ и услуг для обеспечения государственных (муниципальных) нужд	01	06	91 3 00 80020	240	637 950,00	0,00	0,00
<b>Резервные фонды</b>	<b>01</b>	<b>11</b>			<b>300 000,00</b>	<b>500 000,00</b>	<b>500 000,00</b>
Непрограммные расходы органов местного самоуправления муниципального района	01	11	91 0 00 00000		300 000,00	500 000,00	500 000,00
Нераспределенные расходы	01	11	91 9 00 00000		300 000,00	500 000,00	500 000,00
Резервные фонды местных администраций	01	11	91 9 00 99980		300 000,00	500 000,00	500 000,00
Иные бюджетные ассигнования	01	11	91 9 00 99980	800	300 000,00	500 000,00	500 000,00
Резервные средства	01	11	91 9 00 99980	870	300 000,00	500 000,00	500 000,00
<b>Другие общегосударственные вопросы</b>	<b>01</b>	<b>13</b>			<b>16 716 864,12</b>	<b>14 851 200,00</b>	<b>13 318 000,00</b>
Муниципальная программа «Управление муниципальными финансами в Окуловском муниципальном районе на 2019-2027 годы»	01	13	01 0 00 00000		2 407 400,00	2 407 400,00	2 407 400,00
Подпрограмма «Финансовая поддержка муниципальных образований Окуловского муниципального района»	01	13	01 2 00 00000		2 407 400,00	2 407 400,00	2 407 400,00
Предоставление прочих видов межбюджетных трансфертов бюджетам поселений	01	13	01 2 02 00000		2 407 400,00	2 407 400,00	2 407 400,00
Возмещение затрат по содержанию штатных единиц, осуществляющих переданные отдельные государственные полномочия области	01	13	01 2 02 70280		615 800,00	615 800,00	615 800,00
Межбюджетные трансферты	01	13	01 2 02 70280	500	615 800,00	615 800,00	615 800,00
Субвенции	01	13	01 2 02 70280	530	615 800,00	615 800,00	615 800,00
Реализация инициативных проектов на территории Окуловского муниципального района	01	13	01 2 02 71780		1 791 600,00	1 791 600,00	1 791 600,00
Закупка товаров, работ и услуг для обеспечения государственных (муниципальных) нужд	01	13	01 2 02 71780	200	1 791 600,00	1 791 600,00	1 791 600,00
Иные закупки товаров, работ и услуг для обеспечения государственных (муниципальных) нужд	01	13	01 2 02 71780	240	1 791 600,00	1 791 600,00	1 791 600,00
Муниципальная программа «Развитие и совершенствование форм поддержки социально ориентированных некоммерческих организаций Окуловского муниципального района на 2023-2030 годы»	01	13	04 0 00 00000		20 000,00	20 000,00	20 000,00
Содействие развитию деятельности социально ориентированных некоммерческих организаций	01	13	04 0 01 00000		20 000,00	20 000,00	20 000,00
Реализация прочих мероприятий муниципальной программы (подпрограммы муниципальной программы)	01	13	04 0 01 99990		20 000,00	20 000,00	20 000,00
Закупка товаров, работ и услуг для обеспечения государственных (муниципальных) нужд	01	13	04 0 01 99990	200	20 000,00	20 000,00	20 000,00
Иные закупки товаров, работ и услуг для обеспечения государственных (муниципальных) нужд	01	13	04 0 01 99990	240	20 000,00	20 000,00	20 000,00
Муниципальная программа «Развитие информационного общества и формирование электронного правительства в Окуловском муниципальном районе на 2023-2027 годы»	01	13	05 0 00 00000		320 000,00	320 000,00	270 000,00
Создание условий для развития информационного общества и формирования электронного муниципалитета в Окуловском муниципальном районе	01	13	05 0 01 00000		169 517,00	100 000,00	50 000,00
Реализация прочих мероприятий муниципальной программы (подпрограммы муниципальной программы)	01	13	05 0 01 99990		169 517,00	100 000,00	50 000,00
Закупка товаров, работ и услуг для обеспечения государственных (муниципальных) нужд	01	13	05 0 01 99990	200	169 517,00	100 000,00	50 000,00
Иные закупки товаров, работ и услуг для обеспечения государственных (муниципальных) нужд	01	13	05 0 01 99990	240	169 517,00	100 000,00	50 000,00
Развитие телекоммуникационной инфраструктуры Администрации муниципального района	01	13	05 0 02 00000		94 343,00	190 000,00	190 000,00
Реализация прочих мероприятий муниципальной программы (подпрограммы муниципальной программы)	01	13	05 0 02 99990		94 343,00	190 000,00	190 000,00
Закупка товаров, работ и услуг для обеспечения государственных (муниципальных) нужд	01	13	05 0 02 99990	200	94 343,00	190 000,00	190 000,00
Иные закупки товаров, работ и услуг для обеспечения государственных (муниципальных) нужд	01	13	05 0 02 99990	240	94 343,00	190 000,00	190 000,00
Обеспечение требований законодательства в области защиты персональных данных	01	13	05 0 03 00000		12 000,00	12 000,00	12 000,00
Реализация прочих мероприятий муниципальной программы (подпрограммы муниципальной программы)	01	13	05 0 03 99990		12 000,00	12 000,00	12 000,00
Закупка товаров, работ и услуг для обеспечения государственных (муниципальных) нужд	01	13	05 0 03 99990	200	12 000,00	12 000,00	12 000,00
Иные закупки товаров, работ и услуг для обеспечения государственных (муниципальных) нужд	01	13	05 0 03 99990	240	12 000,00	12 000,00	12 000,00
Обеспечение доступа к информации о деятельности Администрации муниципального района	01	13	05 0 04 00000		17 140,00	3 000,00	3 000,00
Реализация прочих мероприятий муниципальной программы (подпрограммы муниципальной программы)	01	13	05 0 04 99990		17 140,00	3 000,00	3 000,00
Закупка товаров, работ и услуг для обеспечения государственных (муниципальных) нужд	01	13	05 0 04 99990	200	17 140,00	3 000,00	3 000,00
Иные закупки товаров, работ и услуг для обеспечения государственных (муниципальных) нужд	01	13	05 0 04 99990	240	17 140,00	3 000,00	3 000,00
Оснащение АРМ пользователей ЛВС Администрации муниципального района лицензионным программным обеспечением	01	13	05 0 05 00000		27 000,00	15 000,00	15 000,00
Реализация прочих мероприятий муниципальной программы (подпрограммы муниципальной программы)	01	13	05 0 05 99990		27 000,00	15 000,00	15 000,00
Закупка товаров, работ и услуг для обеспечения государственных (муниципальных) нужд	01	13	05 0 05 99990	200	27 000,00	15 000,00	15 000,00
Иные закупки товаров, работ и услуг для обеспечения государственных (муниципальных) нужд	01	13	05 0 05 99990	240	27 000,00	15 000,00	15 000,00
Муниципальная программа «Развитие системы управления муниципальным имуществом в Окуловском муниципальном районе на 2023-2027 годы»	01	13	10 0 00 00000		1 661 764,12	1 786 600,00	1 526 600,00
Обеспечение эффективного использования муниципального имущества	01	13	10 0 01 00000		35 000,00	35 000,00	35 000,00
Реализация прочих мероприятий муниципальной программы (подпрограммы муниципальной программы)	01	13	10 0 01 99990		35 000,00	35 000,00	35 000,00
Закупка товаров, работ и услуг для обеспечения государственных (муниципальных) нужд	01	13	10 0 01 99990	200	35 000,00	35 000,00	35 000,00
Иные закупки товаров, работ и услуг для обеспечения государственных (муниципальных) нужд	01	13	10 0 01 99990	240	35 000,00	35 000,00	35 000,00
Осуществление регистрации права муниципальной собственности на объекты недвижимого муниципального имущества	01	13	10 0 02 00000		50 000,00	50 000,00	50 000,00
Реализация прочих мероприятий муниципальной программы (подпрограммы муниципальной программы)	01	13	10 0 02 99990		50 000,00	50 000,00	50 000,00
Закупка товаров, работ и услуг для обеспечения государственных (муниципальных) нужд	01	13	10 0 02 99990	200	50 000,00	50 000,00	50 000,00
Иные закупки товаров, работ и услуг для обеспечения государственных (муниципальных) нужд	01	13	10 0 02 99990	240	50 000,00	50 000,00	50 000,00
Обеспечение содержания и увеличения срока эксплуатации муниципального имущества	01	13	10 0 03 00000		1 576 764,12	1 701 600,00	1 441 600,00
Возмещение расходов по решениям суда	01	13	10 0 03 04910		15 000,00	15 000,00	15 000,00
Иные бюджетные ассигнования	01	13	10 0 03 04910	800	15 000,00	15 000,00	15 000,00
Исполнение судебных актов	01	13	10 0 03 04910	830	15 000,00	15 000,00	15 000,00
Расходы муниципальных казенных, бюджетных и автономных учреждений по приобретению коммунальных услуг за счет субсидии из областного бюджета	01	13	10 0 03 72300		961 425,31	1 061 300,00	1 061 300,00
Закупка товаров, работ и услуг для обеспечения государственных (муниципальных) нужд	01	13	10 0 03 72300	200	961 425,31	1 061 300,00	1 061 300,00
Иные закупки товаров, работ и услуг для обеспечения государственных (муниципальных) нужд	01	13	10 0 03 72300	240	961 425,31	1 061 300,00	1 061 300,00
Реализация прочих мероприятий муниципальной программы (подпрограммы муниципальной программы)	01	13	10 0 03 99990		360 000,00	360 000,00	100 000,00
Закупка товаров, работ и услуг для обеспечения государственных (муниципальных) нужд	01	13	10 0 03 99990	200	300 000,00	300 000,00	100 000,00
Иные закупки товаров, работ и услуг для обеспечения государственных (муниципальных) нужд	01	13	10 0 03 99990	240	300 000,00	300 000,00	100 000,00
Иные бюджетные ассигнования	01	13	10 0 03 99990	800	60 000,00	60 000,00	0,00
Уплата налогов, сборов и иных платежей	01	13	10 0 03 99990	850	60 000,00	60 000,00	0,00
Расходы муниципальных казенных, бюджетных и автономных учреждений по приобретению коммунальных услуг	01	13	10 0 03 S2300		240 338,81	265 300,00	265 300,00
Закупка товаров, работ и услуг для обеспечения государственных (муниципальных) нужд	01	13	10 0 03 S2300	200	240 338,81	265 300,00	265 300,00
Иные закупки товаров, работ и услуг для обеспечения государственных (муниципальных) нужд	01	13	10 0 03 S2300	240	240 338,81	265 300,00	265 300,00
Муниципальная программа «Градостроительная политика на территории Окуловского муниципального района на 2024-2028 годы»	01	13	27 0 00 00000		2 500 000,00	2 500 000,00	1 820 000,00
Реализация полномочий Окуловского муниципального района в сфере территориального планирования	01	13	27 0 01 00000		2 180 000,00	2 180 000,00	1 500 000,00
Реализация прочих мероприятий муниципальной программы (подпрограммы муниципальной программы)	01	13	27 0 01 99990		2 180 000,00	2 180 000,00	1 500 000,00
Закупка товаров, работ и услуг для обеспечения государственных (муниципальных) нужд	01	13	27 0 01 99990	200	2 180 000,00	2 180 000,00	1 500 000,00
Иные закупки товаров, работ и услуг для обеспечения государственных (муниципальных) нужд	01	13	27 0 01 99990	240	2 180 000,00	2 180 000,00	1 500 000,00
Описание границ населенных пунктов в координатах характерных точек и внесение сведений о границах в государственный кадастр недвижимости	01	13	27 0 02 00000		320 000,00	320 000,00	320 000,00
Реализация прочих мероприятий муниципальной программы (подпрограммы муниципальной программы)	01	13	27 0 02 99990		320 000,00	320 000,00	320 000,00
Закупка товаров, работ и услуг для обеспечения государственных (муниципальных) нужд	01	13	27 0 02 99990	200	320 000,00	320 000,00	320 000,00
Иные закупки товаров, работ и услуг для обеспечения государственных (муниципальных) нужд	01	13	27 0 02 99990	240	320 000,00	320 000,00	320 000,00
Муниципальная программа «Снос нежилых зданий (сооружений), находящихся в муниципальной собственности муниципального образования «Окуловский муниципальный район», на 2020-2027 годы»	01	13	38 0 00 00000		10 000,00	10 000,00	10 000,00

Снос нежилых зданий (сооружений), находящихся в муниципальной собственности муниципального образования "Окуловский муниципальный район", техническое состояние которых не соответствует требованиям действующих нормативно-технических документов, правил и регламентов	01	13	38 0 01 00000		10 000,00	10 000,00	10 000,00
Реализация прочих мероприятий муниципальной программы (подпрограммы муниципальной программы)	01	13	38 0 01 99990		10 000,00	10 000,00	10 000,00
Закупка товаров, работ и услуг для обеспечения государственных (муниципальных) нужд	01	13	38 0 01 99990	200	10 000,00	10 000,00	10 000,00
Иные закупки товаров, работ и услуг для обеспечения государственных (муниципальных) нужд	01	13	38 0 01 99990	240	10 000,00	10 000,00	10 000,00
Непрограммные расходы органов местного самоуправления муниципального района	01	13	91 0 00 00000		9 797 700,00	7 807 200,00	7 264 000,00
Функционирование местных администраций	01	13	91 2 00 00000		6 000,00	6 000,00	6 000,00
Осуществление отдельных государственных полномочий по определению перечня должностных лиц органов местного самоуправления муниципального района, уполномоченных составлять протоколы об административных правонарушениях, предусмотренных соответствующими статьями областного закона «Об административных правонарушениях»	01	13	91 2 00 70650		6 000,00	6 000,00	6 000,00
Закупка товаров, работ и услуг для обеспечения государственных (муниципальных) нужд	01	13	91 2 00 70650	200	6 000,00	6 000,00	6 000,00
Иные закупки товаров, работ и услуг для обеспечения государственных (муниципальных) нужд	01	13	91 2 00 70650	240	6 000,00	6 000,00	6 000,00
Реализация государственных (муниципальных) функций, связанных с общим государственным управлением и местным самоуправлением	01	13	91 4 00 00000		9 791 700,00	7 801 200,00	7 258 000,00
Обеспечение деятельности учреждений дежурно-диспетчерского и служебного обеспечения	01	13	91 4 00 03100		6 294 400,00	5 421 400,00	5 421 400,00
Расходы на выплаты персоналу в целях обеспечения выполнения функций государственными (муниципальными) органами, казенными учреждениями, органами управления государственными внебюджетными фондами	01	13	91 4 00 03100	100	5 221 400,00	5 221 400,00	5 221 400,00
Расходы на выплаты персоналу казенных учреждений	01	13	91 4 00 03100	110	5 221 400,00	5 221 400,00	5 221 400,00
Закупка товаров, работ и услуг для обеспечения государственных (муниципальных) нужд	01	13	91 4 00 03100	200	1 060 000,00	200 000,00	200 000,00
Иные закупки товаров, работ и услуг для обеспечения государственных (муниципальных) нужд	01	13	91 4 00 03100	240	1 060 000,00	200 000,00	200 000,00
Иные бюджетные ассигнования	01	13	91 4 00 03100	800	13 000,00	0,00	0,00
Уплата налогов, сборов и иных платежей	01	13	91 4 00 03100	850	13 000,00	0,00	0,00
Уплата взносов ассоциированного членства в Ассоциацию муниципальных образований	01	13	91 4 00 04920		450 000,00	50 000,00	0,00
Иные бюджетные ассигнования	01	13	91 4 00 04920	800	450 000,00	50 000,00	0,00
Уплата налогов, сборов и иных платежей	01	13	91 4 00 04920	850	450 000,00	50 000,00	0,00
Оплата по исполнительным листам к казне Окуловского муниципального района	01	13	91 4 00 04930		215 000,00	50 000,00	0,00
Иные бюджетные ассигнования	01	13	91 4 00 04930	800	215 000,00	50 000,00	0,00
Исполнение судебных актов	01	13	91 4 00 04930	830	215 000,00	50 000,00	0,00
Расходы на опубликование официальных документов в периодических изданиях	01	13	91 4 00 04940		332 500,00	80 000,00	0,00
Закупка товаров, работ и услуг для обеспечения государственных (муниципальных) нужд	01	13	91 4 00 04940	200	332 500,00	80 000,00	0,00
Иные закупки товаров, работ и услуг для обеспечения государственных (муниципальных) нужд	01	13	91 4 00 04940	240	332 500,00	80 000,00	0,00
Расходы по оплате предоставляемых органам местного самоуправления муниципального района данных статистических показателей, характеризующих состояние экономики и социальной сферы муниципального района в порядке, установленном Правительством Российской Федерации	01	13	91 4 00 04950		66 300,00	66 300,00	66 300,00
Закупка товаров, работ и услуг для обеспечения государственных (муниципальных) нужд	01	13	91 4 00 04950	200	66 300,00	66 300,00	66 300,00
Иные закупки товаров, работ и услуг для обеспечения государственных (муниципальных) нужд	01	13	91 4 00 04950	240	66 300,00	66 300,00	66 300,00
Выполнение других обязательств органов местного самоуправления	01	13	91 4 00 04980		663 200,00	363 200,00	0,00
Закупка товаров, работ и услуг для обеспечения государственных (муниципальных) нужд	01	13	91 4 00 04980	200	263 200,00	263 200,00	0,00
Иные закупки товаров, работ и услуг для обеспечения государственных (муниципальных) нужд	01	13	91 4 00 04980	240	263 200,00	263 200,00	0,00
Иные бюджетные ассигнования	01	13	91 4 00 04980	800	400 000,00	100 000,00	0,00
Уплата налогов, сборов и иных платежей	01	13	91 4 00 04980	850	400 000,00	100 000,00	0,00
Расходы муниципальных казенных, бюджетных и автономных учреждений по приобретению коммунальных услуг за счет субсидии из областного бюджета	01	13	91 4 00 72300		1 416 300,00	1 416 300,00	1 416 300,00
Закупка товаров, работ и услуг для обеспечения государственных (муниципальных) нужд	01	13	91 4 00 72300	200	1 416 300,00	1 416 300,00	1 416 300,00
Иные закупки товаров, работ и услуг для обеспечения государственных (муниципальных) нужд	01	13	91 4 00 72300	240	1 416 300,00	1 416 300,00	1 416 300,00
Расходы муниципальных казенных, бюджетных и автономных учреждений по приобретению коммунальных услуг	01	13	91 4 00 S2300		354 000,00	354 000,00	354 000,00
Закупка товаров, работ и услуг для обеспечения государственных (муниципальных) нужд	01	13	91 4 00 S2300	200	354 000,00	354 000,00	354 000,00
Иные закупки товаров, работ и услуг для обеспечения государственных (муниципальных) нужд	01	13	91 4 00 S2300	240	354 000,00	354 000,00	354 000,00
<b>Национальная оборона</b>	<b>02</b>				<b>1 477 400,00</b>	<b>1 611 600,00</b>	<b>1 667 800,00</b>
<b>Мобилизационная и всевойсковая подготовка</b>	<b>02</b>	<b>03</b>			<b>1 477 400,00</b>	<b>1 611 600,00</b>	<b>1 667 800,00</b>
Муниципальная программа «Управление муниципальными финансами в Окуловском муниципальном районе на 2019-2027 годы»	02	03	01 0 00 00000		1 477 400,00	1 611 600,00	1 667 800,00
Подпрограмма «Финансовая поддержка муниципальных образований Окуловского муниципального района»	02	03	01 2 00 00000		1 477 400,00	1 611 600,00	1 667 800,00
Предоставление прочих видов межбюджетных трансфертов бюджетам поселений	02	03	01 2 02 00000		1 477 400,00	1 611 600,00	1 667 800,00
Осуществление первичного воинского учета органами местного самоуправления поселений	02	03	01 2 02 51180		1 477 400,00	1 611 600,00	1 667 800,00
Межбюджетные трансферты	02	03	01 2 02 51180	500	1 477 400,00	1 611 600,00	1 667 800,00
Субвенции	02	03	01 2 02 51180	530	1 477 400,00	1 611 600,00	1 667 800,00
<b>Национальная безопасность и правоохранительная деятельность</b>	<b>03</b>				<b>4 939 400,00</b>	<b>4 510 200,00</b>	<b>4 351 200,00</b>
<b>Гражданская оборона</b>	<b>03</b>	<b>09</b>			<b>99 200,00</b>	<b>0,00</b>	<b>0,00</b>
Муниципальная программа «Поддержание в постоянной готовности местной системы оповещения Окуловского муниципального района, создание запасов мобильных средств оповещения населения на 2020-2026 годы»	03	09	25 0 00 00000		99 200,00	0,00	0,00
Обеспечение оповещения и информирования, поддержание в постоянной готовности местной системы оповещения муниципального района	03	09	25 0 01 00000		99 200,00	0,00	0,00
Реализация прочих мероприятий муниципальной программы (подпрограммы муниципальной программы)	03	09	25 0 01 99990		99 200,00	0,00	0,00
Закупка товаров, работ и услуг для обеспечения государственных (муниципальных) нужд	03	09	25 0 01 99990	200	99 200,00	0,00	0,00
Иные закупки товаров, работ и услуг для обеспечения государственных (муниципальных) нужд	03	09	25 0 01 99990	240	99 200,00	0,00	0,00
<b>Защита населения и территории от чрезвычайных ситуаций природного и техногенного характера, пожарная безопасность</b>	<b>03</b>	<b>10</b>			<b>4 481 200,00</b>	<b>4 351 200,00</b>	<b>4 351 200,00</b>
Муниципальная программа «Обеспечение безопасности людей на водных объектах Окуловского муниципального района на 2023-2026 годы»	03	10	07 0 00 00000		130 000,00	0,00	0,00
Пропаганда и обучение населения мерам безопасности на водных объектах	03	10	07 0 01 00000		7 000,00	0,00	0,00
Реализация прочих мероприятий муниципальной программы (подпрограммы муниципальной программы)	03	10	07 0 01 99990		7 000,00	0,00	0,00
Закупка товаров, работ и услуг для обеспечения государственных (муниципальных) нужд	03	10	07 0 01 99990	200	7 000,00	0,00	0,00
Иные закупки товаров, работ и услуг для обеспечения государственных (муниципальных) нужд	03	10	07 0 01 99990	240	7 000,00	0,00	0,00
Создание условий для массового отдыха граждан и организация обустройства мест массового отдыха в границах Окуловского муниципального района, включая обеспечение свободного доступа граждан к водным объектам общего пользования и их береговым полосам	03	10	07 0 03 00000		123 000,00	0,00	0,00
Реализация прочих мероприятий муниципальной программы (подпрограммы муниципальной программы)	03	10	07 0 03 99990		123 000,00	0,00	0,00
Закупка товаров, работ и услуг для обеспечения государственных (муниципальных) нужд	03	10	07 0 03 99990	200	123 000,00	0,00	0,00
Иные закупки товаров, работ и услуг для обеспечения государственных (муниципальных) нужд	03	10	07 0 03 99990	240	123 000,00	0,00	0,00
Непрограммные расходы органов местного самоуправления муниципального района	03	10	91 0 00 00000		4 351 200,00	4 351 200,00	4 351 200,00
Реализация государственных (муниципальных) функций, связанных с общим государственным управлением и местным самоуправлением	03	10	91 4 00 00000		4 351 200,00	4 351 200,00	4 351 200,00
Обеспечение деятельности учреждений дежурно-диспетчерского и служебного обеспечения	03	10	91 4 00 03100		4 351 200,00	4 351 200,00	4 351 200,00
Расходы на выплаты персоналу в целях обеспечения выполнения функций государственными (муниципальными) органами, казенными учреждениями, органами управления государственными внебюджетными фондами	03	10	91 4 00 03100	100	4 351 200,00	4 351 200,00	4 351 200,00
Расходы на выплаты персоналу казенных учреждений	03	10	91 4 00 03100	110	4 351 200,00	4 351 200,00	4 351 200,00
<b>Другие вопросы в области национальной безопасности и правоохранительной деятельности</b>	<b>03</b>	<b>14</b>			<b>359 000,00</b>	<b>159 000,00</b>	<b>0,00</b>
Муниципальная программа «Профилактика правонарушений и преступлений в Окуловском муниципальном районе на 2023-2026 годы»	03	14	06 0 00 00000		159 000,00	59 000,00	0,00
Обеспечение безопасности граждан от противоправных посягательств на территории муниципального района путем вовлечения общественности в предупреждение правонарушений	03	14	06 0 01 00000		159 000,00	59 000,00	0,00
Реализация прочих мероприятий муниципальной программы (подпрограммы муниципальной программы)	03	14	06 0 01 99990		159 000,00	59 000,00	0,00
Закупка товаров, работ и услуг для обеспечения государственных (муниципальных) нужд	03	14	06 0 01 99990	200	159 000,00	59 000,00	0,00
Иные закупки товаров, работ и услуг для обеспечения государственных (муниципальных) нужд	03	14	06 0 01 99990	240	159 000,00	59 000,00	0,00
Муниципальная программа «Профилактика терроризма и экстремизма на территории Окуловского муниципального района на 2024-2028 годы»	03	14	26 0 00 00000		200 000,00	100 000,00	0,00
Улучшение антитеррористической защищенности потенциальных объектов террористических посягательств, находящихся в собственности или ведении муниципальных образований Окуловского района	03	14	26 0 03 00000		200 000,00	100 000,00	0,00
Реализация прочих мероприятий муниципальной программы (подпрограммы муниципальной программы)	03	14	26 0 03 99990		200 000,00	100 000,00	0,00
Закупка товаров, работ и услуг для обеспечения государственных (муниципальных) нужд	03	14	26 0 03 99990	200	200 000,00	100 000,00	0,00
Иные закупки товаров, работ и услуг для обеспечения государственных (муниципальных) нужд	03	14	26 0 03 99990	240	200 000,00	100 000,00	0,00
<b>Национальная экономика</b>	<b>04</b>				<b>22 254 000,00</b>	<b>15 698 400,00</b>	<b>13 660 300,00</b>
<b>Сельское хозяйство и рыболовство</b>	<b>04</b>	<b>05</b>			<b>151 000,00</b>	<b>151 000,00</b>	<b>151 000,00</b>
Муниципальная программа «Развитие сельского хозяйства в Окуловском муниципальном районе на 2020-2027 годы»	04	05	08 0 00 00000		40 400,00	40 400,00	40 400,00
Вовлечение в сельскохозяйственный оборот земель сельскохозяйственного назначения	04	05	08 0 05 00000		30 400,00	30 400,00	30 400,00
Уничтожение зарослей борщевика Сосновского химическим способом на землях сельскохозяйственного назначения, находящихся в муниципальной собственности района	04	05	08 0 05 06910		30 400,00	30 400,00	30 400,00
Закупка товаров, работ и услуг для обеспечения государственных (муниципальных) нужд	04	05	08 0 05 06910	200	30 400,00	30 400,00	30 400,00

Официальный вестник Окуловского муниципального района

Иные закупки товаров, работ и услуг для обеспечения государственных (муниципальных) нужд	04	05	08 0 05 06910	240	30 400,00	30 400,00	30 400,00
Организация взаимодействия Комитета как ответственного исполнителя муниципальной программы с соисполнителями муниципальной программы	04	05	08 0 07 00000		10 000,00	10 000,00	10 000,00
Реализация прочих мероприятий муниципальной программы (подпрограммы муниципальной программы)	04	05	08 0 07 99990		10 000,00	10 000,00	10 000,00
Закупка товаров, работ и услуг для обеспечения государственных (муниципальных) нужд	04	05	08 0 07 99990	200	10 000,00	10 000,00	10 000,00
Иные закупки товаров, работ и услуг для обеспечения государственных (муниципальных) нужд	04	05	08 0 07 99990	240	10 000,00	10 000,00	10 000,00
Непрограммные расходы в сфере национальной экономики	04	05	92 0 00 00000		110 600,00	110 600,00	110 600,00
Осуществление отдельных государственных полномочий по организации мероприятий при осуществлении деятельности по обращению с животными без владельцев	04	05	92 0 00 70720		110 600,00	110 600,00	110 600,00
Закупка товаров, работ и услуг для обеспечения государственных (муниципальных) нужд	04	05	92 0 00 70720	200	110 600,00	110 600,00	110 600,00
Иные закупки товаров, работ и услуг для обеспечения государственных (муниципальных) нужд	04	05	92 0 00 70720	240	110 600,00	110 600,00	110 600,00
<b>Транспорт</b>	<b>04</b>	<b>08</b>			<b>8 909 700,00</b>	<b>4 000 000,00</b>	<b>0,00</b>
Непрограммные расходы в сфере национальной экономики	04	08	92 0 00 00000		8 909 700,00	4 000 000,00	0,00
Выполнение работ, связанных с осуществлением регулярных перевозок пассажиров и багажа автомобильным транспортом общего пользования по регулируемым тарифам в границах муниципального района	04	08	92 0 00 06980		8 909 700,00	4 000 000,00	0,00
Закупка товаров, работ и услуг для обеспечения государственных (муниципальных) нужд	04	08	92 0 00 06980	200	8 909 700,00	4 000 000,00	0,00
Иные закупки товаров, работ и услуг для обеспечения государственных (муниципальных) нужд	04	08	92 0 00 06980	240	8 909 700,00	4 000 000,00	0,00
<b>Дорожное хозяйство (дорожные фонды)</b>	<b>04</b>	<b>09</b>			<b>12 577 700,00</b>	<b>10 931 800,00</b>	<b>13 283 700,00</b>
Муниципальная программа "Развитие и содержание автомобильных дорог общего пользования местного значения вне границ населенных пунктов в границах Окуловского муниципального района на 2019-2027 годы"	04	09	12 0 00 00000		12 577 700,00	10 931 800,00	13 283 700,00
Обеспечение своевременного содержания автомобильных дорог	04	09	12 0 01 00000		6 290 175,00	5 467 275,00	6 643 175,00
Осуществление дорожной деятельности в отношении автомобильных дорог общего пользования местного значения	04	09	12 0 01 06900		3 352 805,00	3 506 075,00	4 681 975,00
Закупка товаров, работ и услуг для обеспечения государственных (муниципальных) нужд	04	09	12 0 01 06900	200	3 352 805,00	3 506 075,00	4 681 975,00
Иные закупки товаров, работ и услуг для обеспечения государственных (муниципальных) нужд	04	09	12 0 01 06900	240	3 352 805,00	3 506 075,00	4 681 975,00
Формирование муниципальных дорожных фондов за счет субсидий из областного бюджета	04	09	12 0 01 9Д840		2 790 500,00	1 860 500,00	1 860 500,00
Закупка товаров, работ и услуг для обеспечения государственных (муниципальных) нужд	04	09	12 0 01 9Д840	200	2 790 500,00	1 860 500,00	1 860 500,00
Иные закупки товаров, работ и услуг для обеспечения государственных (муниципальных) нужд	04	09	12 0 01 9Д840	240	2 790 500,00	1 860 500,00	1 860 500,00
Формирование муниципальных дорожных фондов в соответствии с Соглашениями	04	09	12 0 01 СД840		146 870,00	100 700,00	100 700,00
Закупка товаров, работ и услуг для обеспечения государственных (муниципальных) нужд	04	09	12 0 01 СД840	200	146 870,00	100 700,00	100 700,00
Иные закупки товаров, работ и услуг для обеспечения государственных (муниципальных) нужд	04	09	12 0 01 СД840	240	146 870,00	100 700,00	100 700,00
Ремонт автомобильных дорог общего пользования местного значения вне границ населенных пунктов в границах Окуловского муниципального района	04	09	12 0 02 00000		6 287 525,00	5 464 525,00	6 640 525,00
Осуществление дорожной деятельности в отношении автомобильных дорог общего пользования местного значения	04	09	12 0 02 06900		3 350 155,00	3 503 325,00	4 679 325,00
Закупка товаров, работ и услуг для обеспечения государственных (муниципальных) нужд	04	09	12 0 02 06900	200	3 350 155,00	3 503 325,00	4 679 325,00
Иные закупки товаров, работ и услуг для обеспечения государственных (муниципальных) нужд	04	09	12 0 02 06900	240	3 350 155,00	3 503 325,00	4 679 325,00
Формирование муниципальных дорожных фондов за счет субсидий из областного бюджета	04	09	12 0 02 9Д840		2 790 500,00	1 860 500,00	1 860 500,00
Закупка товаров, работ и услуг для обеспечения государственных (муниципальных) нужд	04	09	12 0 02 9Д840	200	2 790 500,00	1 860 500,00	1 860 500,00
Иные закупки товаров, работ и услуг для обеспечения государственных (муниципальных) нужд	04	09	12 0 02 9Д840	240	2 790 500,00	1 860 500,00	1 860 500,00
Формирование муниципальных дорожных фондов в соответствии с Соглашениями	04	09	12 0 02 СД840		146 870,00	100 700,00	100 700,00
Закупка товаров, работ и услуг для обеспечения государственных (муниципальных) нужд	04	09	12 0 02 СД840	200	146 870,00	100 700,00	100 700,00
Иные закупки товаров, работ и услуг для обеспечения государственных (муниципальных) нужд	04	09	12 0 02 СД840	240	146 870,00	100 700,00	100 700,00
<b>Другие вопросы в области национальной экономики</b>	<b>04</b>	<b>12</b>			<b>615 600,00</b>	<b>615 600,00</b>	<b>225 600,00</b>
Муниципальная программа "Развитие системы управления муниципальным имуществом в Окуловском муниципальном районе на 2023-2027 годы"	04	12	10 0 00 00000		450 000,00	450 000,00	60 000,00
Обеспечение рационального и эффективного использования земельных участков	04	12	10 0 04 00000		390 000,00	390 000,00	0,00
Реализация прочих мероприятий муниципальной программы (подпрограммы муниципальной программы)	04	12	10 0 04 99990		390 000,00	390 000,00	0,00
Закупка товаров, работ и услуг для обеспечения государственных (муниципальных) нужд	04	12	10 0 04 99990	200	390 000,00	390 000,00	0,00
Иные закупки товаров, работ и услуг для обеспечения государственных (муниципальных) нужд	04	12	10 0 04 99990	240	390 000,00	390 000,00	0,00
Осуществление программного обеспечения	04	12	10 0 05 00000		60 000,00	60 000,00	60 000,00
Реализация прочих мероприятий муниципальной программы (подпрограммы муниципальной программы)	04	12	10 0 05 99990		60 000,00	60 000,00	60 000,00
Закупка товаров, работ и услуг для обеспечения государственных (муниципальных) нужд	04	12	10 0 05 99990	200	60 000,00	60 000,00	60 000,00
Иные закупки товаров, работ и услуг для обеспечения государственных (муниципальных) нужд	04	12	10 0 05 99990	240	60 000,00	60 000,00	60 000,00
Муниципальная программа «Обеспечение экономического развития Окуловского муниципального района до 2030 года»	04	12	11 0 00 00000		165 600,00	165 600,00	165 600,00
Подпрограмма «Повышение инвестиционной привлекательности Окуловского муниципального района»	04	12	11 1 0 00000		86 000,00	86 000,00	86 000,00
Повышение инвестиционной привлекательности Окуловского муниципального района	04	12	11 1 0 00000		86 000,00	86 000,00	86 000,00
Реализация прочих мероприятий муниципальной программы (подпрограммы муниципальной программы)	04	12	11 1 01 99990		86 000,00	86 000,00	86 000,00
Закупка товаров, работ и услуг для обеспечения государственных (муниципальных) нужд	04	12	11 1 01 99990	200	86 000,00	86 000,00	86 000,00
Иные закупки товаров, работ и услуг для обеспечения государственных (муниципальных) нужд	04	12	11 1 01 99990	240	86 000,00	86 000,00	86 000,00
Подпрограмма «Развитие торговли в Окуловском муниципальном районе»	04	12	11 2 0 00000		42 368,62	42 368,62	42 368,62
Создание на территории Окуловского муниципального района современной торговой инфраструктуры, обеспечение сбалансированности ее развития, повышение территориальной доступности торговых объектов для населения Окуловского муниципального района	04	12	11 2 03 00000		42 368,62	42 368,62	42 368,62
Создание условий для обеспечения жителей отделенных и (или) труднодоступных населенных пунктов Новгородской области услугами торговли посредством мобильных торговых объектов, обеспечивающих доставку и реализацию товаров	04	12	11 2 03 С2660		42 368,62	42 368,62	42 368,62
Иные бюджетные ассигнования	04	12	11 2 03 С2660	800	42 368,62	42 368,62	42 368,62
Субсидии юридическим лицам (кроме некоммерческих организаций), индивидуальным предпринимателям, физическим лицам - производителям товаров, работ, услуг	04	12	11 2 03 С2660	810	42 368,62	42 368,62	42 368,62
Подпрограмма «Развитие малого и среднего предпринимательства в Окуловском муниципальном районе»	04	12	11 3 00 00000		37 231,38	37 231,38	37 231,38
Развитие малого и среднего предпринимательства в Окуловском муниципальном районе	04	12	11 3 01 00000		37 231,38	37 231,38	37 231,38
Реализация прочих мероприятий муниципальной программы (подпрограммы муниципальной программы)	04	12	11 3 01 99990		37 231,38	37 231,38	37 231,38
Закупка товаров, работ и услуг для обеспечения государственных (муниципальных) нужд	04	12	11 3 01 99990	200	37 231,38	37 231,38	37 231,38
Иные закупки товаров, работ и услуг для обеспечения государственных (муниципальных) нужд	04	12	11 3 01 99990	240	37 231,38	37 231,38	37 231,38
<b>Жилищно-коммунальное хозяйство</b>	<b>05</b>				<b>6 027 100,00</b>	<b>1 551 400,00</b>	<b>851 400,00</b>
<b>Жилищное хозяйство</b>	<b>05</b>	<b>01</b>			<b>1 225 700,00</b>	<b>300 000,00</b>	<b>300 000,00</b>
Муниципальная программа «Капитальный и текущий ремонт муниципального жилищного фонда в Окуловском муниципальном районе на 2023-2027 годы»	05	01	23 0 00 00000		1 225 700,00	300 000,00	300 000,00
Приведение муниципального жилого фонда в соответствие с требованиями нормативно-технической документации	05	01	23 0 01 00000		1 225 700,00	300 000,00	300 000,00
Реализация мероприятий по проведению капитального ремонта муниципального жилого фонда	05	01	23 0 01 01960		625 700,00	300 000,00	300 000,00
Закупка товаров, работ и услуг для обеспечения государственных (муниципальных) нужд	05	01	23 0 01 01960	200	625 700,00	300 000,00	300 000,00
Иные закупки товаров, работ и услуг для обеспечения государственных (муниципальных) нужд	05	01	23 0 01 01960	240	625 700,00	300 000,00	300 000,00
Финансовое обеспечение (возмещение) затрат в связи с оказанием услуг по содержанию жилищного фонда	05	01	23 0 01 С1730		600 000,00	0,00	0,00
Иные бюджетные ассигнования	05	01	23 0 01 С1730	800	600 000,00	0,00	0,00
Субсидии юридическим лицам (кроме некоммерческих организаций), индивидуальным предпринимателям, физическим лицам - производителям товаров, работ, услуг	05	01	23 0 01 С1730	810	600 000,00	0,00	0,00
<b>Коммунальное хозяйство</b>	<b>05</b>	<b>02</b>			<b>4 801 400,00</b>	<b>1 251 400,00</b>	<b>551 400,00</b>
Муниципальная программа «Улучшение жилищных условий граждан и повышение качества жилищно-коммунальных услуг в Окуловском муниципальном районе на 2018-2027 годы»	05	02	15 0 00 00000		4 801 400,00	1 251 400,00	551 400,00
Подпрограмма «Водоснабжение и водоотведение в Окуловском муниципальном районе на 2018-2027 годы»	05	02	15 1 0 00000		2 150 000,00	150 000,00	150 000,00
Обеспечение населения водой нормативного качества и в достаточном количестве в целях сохранения здоровья, улучшения условий жизнедеятельности и повышение качества уровня жизни	05	02	15 1 01 00000		150 000,00	150 000,00	150 000,00
Реализация мероприятий в области коммунального хозяйства	05	02	15 1 01 01950		150 000,00	150 000,00	150 000,00
Закупка товаров, работ и услуг для обеспечения государственных (муниципальных) нужд	05	02	15 1 01 01950	200	150 000,00	150 000,00	150 000,00
Иные закупки товаров, работ и услуг для обеспечения государственных (муниципальных) нужд	05	02	15 1 01 01950	240	150 000,00	150 000,00	150 000,00
Развитие систем централизованного водоснабжения населенных пунктов района путем строительства, реконструкции и капитального ремонта сетей централизованного водоснабжения, объектов водоподготовки и подачи воды, приобретения и монтажа оборудования для очистки воды	05	02	15 1 02 00000		1 723 000,00	0,00	0,00
Реализация мероприятий в области коммунального хозяйства	05	02	15 1 02 01950		1 723 000,00	0,00	0,00
Закупка товаров, работ и услуг для обеспечения государственных (муниципальных) нужд	05	02	15 1 02 01950	200	1 723 000,00	0,00	0,00
Иные закупки товаров, работ и услуг для обеспечения государственных (муниципальных) нужд	05	02	15 1 02 01950	240	1 723 000,00	0,00	0,00
Подпрограмма «Энергосбережение и повышение энергетической эффективности в Окуловском муниципальном районе на 2018-2027 годы»	05	02	15 2 00 00000		50 000,00	50 000,00	50 000,00
Повышение энергетической эффективности в коммунальном комплексе	05	02	15 2 01 00000		50 000,00	50 000,00	50 000,00
Реализация мероприятий в области коммунального хозяйства	05	02	15 2 01 01950		50 000,00	50 000,00	50 000,00
Закупка товаров, работ и услуг для обеспечения государственных (муниципальных) нужд	05	02	15 2 01 01950	200	50 000,00	50 000,00	50 000,00
Иные закупки товаров, работ и услуг для обеспечения государственных (муниципальных) нужд	05	02	15 2 01 01950	240	50 000,00	50 000,00	50 000,00
Подпрограмма «Газоснабжение в Окуловском муниципальном районе на 2018-2027 годы»	05	02	15 3 00 00000		377 000,00	100 000,00	100 000,00

Развитие газоснабжения Окуловского муниципального района	05	02	15 3 01 00000		377 000,00	100 000,00	100 000,00
Реализация мероприятий в области коммунального хозяйства	05	02	15 3 01 01950		377 000,00	100 000,00	100 000,00
Закупка товаров, работ и услуг для обеспечения государственных (муниципальных) нужд	05	02	15 3 01 01950	200	377 000,00	100 000,00	100 000,00
Иные закупки товаров, работ и услуг для обеспечения государственных (муниципальных) нужд	05	02	15 3 01 01950	240	377 000,00	100 000,00	100 000,00
Подпрограмма "Развитие банных услуг, обеспечение их доступности для всех категорий граждан"	05	02	15 4 01 00000		2 501 400,00	951 400,00	251 400,00
Возмещение недополученных доходов (компенсация выпадающих доходов) на оказание услуг бань	05	02	15 4 01 00000		2 501 400,00	951 400,00	251 400,00
Возмещение недополученных доходов (компенсация выпадающих доходов) юридическим лицам (за исключением государственных (муниципальных) учреждений), индивидуальным предпринимателям, prestaвляющим на территории Окуловского муниципального района услуги бани по тарифам, не обеспечивающим обеспечение издержек	05	02	15 4 01 01970		2 501 400,00	951 400,00	251 400,00
Иные бюджетные ассигнования	05	02	15 4 01 01970	800	2 501 400,00	951 400,00	251 400,00
Субсидии юридическим лицам (кроме некоммерческих организаций), индивидуальным предпринимателям, физическим лицам - производителям товаров, работ, услуг	05	02	15 4 01 01970	810	2 501 400,00	951 400,00	251 400,00
<b>Образование</b>	<b>07</b>	<b>01</b>			<b>452 930 140,47</b>	<b>442 493 845,00</b>	<b>505 509 999,35</b>
<b>Дошкольное образование</b>	<b>07</b>	<b>01</b>			<b>174 637 839,00</b>	<b>170 561 373,00</b>	<b>234 603 227,35</b>
Муниципальная программа «Развитие образования в Окуловском муниципальном районе на 2025-2030 годы»	07	01	14 0 00 00000		174 637 839,00	170 561 373,00	234 603 227,35
Подпрограмма «Обеспечение реализации муниципальной программы «Развитие образования в Окуловском муниципальном районе на 2025-2030 годы»»	07	01	14 4 00 00000		174 637 839,00	170 561 373,00	234 603 227,35
Обеспечение выполнения муниципальных заданий	07	01	14 4 01 00000		78 005 100,00	75 495 300,00	75 495 300,00
Обеспечение деятельности муниципальных дошкольных образовательных организаций, дошкольных групп при школах	07	01	14 4 01 03210		50 916 400,00	48 406 600,00	48 406 600,00
Предоставление субсидий муниципальным бюджетным, автономным учреждениям и иным некоммерческим организациям	07	01	14 4 01 03210	600	50 916 400,00	48 406 600,00	48 406 600,00
Субсидии автономным учреждениям	07	01	14 4 01 03210	620	50 916 400,00	48 406 600,00	48 406 600,00
Расходы муниципальных казенных, бюджетных и автономных учреждений по приобретению коммунальных услуг за счет субсидии из областного бюджета	07	01	14 4 01 72300		21 671 000,00	21 671 000,00	21 671 000,00
Предоставление субсидий муниципальным бюджетным, автономным учреждениям и иным некоммерческим организациям	07	01	14 4 01 72300	600	21 671 000,00	21 671 000,00	21 671 000,00
Субсидии автономным учреждениям	07	01	14 4 01 72300	620	21 671 000,00	21 671 000,00	21 671 000,00
Расходы муниципальных казенных, бюджетных и автономных учреждений по приобретению коммунальных услуг	07	01	14 4 01 S2300		5 417 700,00	5 417 700,00	5 417 700,00
Предоставление субсидий муниципальным бюджетным, автономным учреждениям и иным некоммерческим организациям	07	01	14 4 01 S2300	600	5 417 700,00	5 417 700,00	5 417 700,00
Субсидии автономным учреждениям	07	01	14 4 01 S2300	620	5 417 700,00	5 417 700,00	5 417 700,00
Обеспечение условий для выполнения муниципальных (государственных) полномочий	07	01	14 4 02 00000		96 632 739,00	95 066 073,00	95 066 073,00
Ремонт зданий муниципальных бюджетных и автономных учреждений	07	01	14 4 02 03500		1 566 666,00	0,00	0,00
Предоставление субсидий муниципальным бюджетным, автономным учреждениям и иным некоммерческим организациям	07	01	14 4 02 03500	600	1 566 666,00	0,00	0,00
Субсидии автономным учреждениям	07	01	14 4 02 03500	620	1 566 666,00	0,00	0,00
Обеспечение государственных гарантий реализации прав на получение общедоступного и бесплатного дошкольного образования в муниципальных дошкольных образовательных организациях, общедоступного и бесплатного дошкольного, начального общего, основного общего, среднего общего образования в муниципальных общеобразовательных организациях, обеспечение дополнительного образования детей в муниципальных общеобразовательных организациях в части расходов на оплату труда работникам образовательных организаций, технические средства обучения, расходные материалы и хозяйственные нужды образовательных организаций, на организацию обучения по основным общеобразовательным программам на дому, возмещение расходов за пользование услугой доступа к информационно-телекоммуникационной сети «Интернет» муниципальных образовательных организаций, организующих обучение детей-инвалидов с использованием дистанционных образовательных технологий	07	01	14 4 02 70040		90 415 100,00	90 415 100,00	90 415 100,00
Предоставление субсидий муниципальным бюджетным, автономным учреждениям и иным некоммерческим организациям	07	01	14 4 02 70040	600	90 415 100,00	90 415 100,00	90 415 100,00
Субсидии автономным учреждениям	07	01	14 4 02 70040	620	90 415 100,00	90 415 100,00	90 415 100,00
Осуществление отдельных государственных полномочий по оказанию мер социальной поддержки обучающимся (обучавшимся до дня выпуска) муниципальных образовательных организаций	07	01	14 4 02 70060		1 992 300,00	1 992 300,00	1 992 300,00
Предоставление субсидий муниципальным бюджетным, автономным учреждениям и иным некоммерческим организациям	07	01	14 4 02 70060	600	1 992 300,00	1 992 300,00	1 992 300,00
Субсидии автономным учреждениям	07	01	14 4 02 70060	620	1 992 300,00	1 992 300,00	1 992 300,00
Обеспечение пожарной безопасности, антитеррористической и антикриминальной безопасности муниципальных дошкольных образовательных организаций, муниципальных общеобразовательных организаций, муниципальных организаций дополнительного образования детей	07	01	14 4 02 72120		2 126 913,00	2 126 913,00	2 126 913,00
Предоставление субсидий муниципальным бюджетным, автономным учреждениям и иным некоммерческим организациям	07	01	14 4 02 72120	600	2 126 913,00	2 126 913,00	2 126 913,00
Субсидии автономным учреждениям	07	01	14 4 02 72120	620	2 126 913,00	2 126 913,00	2 126 913,00
Обеспечение пожарной безопасности, антитеррористической и антикриминальной безопасности муниципальных дошкольных образовательных организаций, муниципальных общеобразовательных организаций, муниципальных организаций дополнительного образования детей	07	01	14 4 02 S2120		531 760,00	531 760,00	531 760,00
Предоставление субсидий муниципальным бюджетным, автономным учреждениям и иным некоммерческим организациям	07	01	14 4 02 S2120	600	531 760,00	531 760,00	531 760,00
Субсидии автономным учреждениям	07	01	14 4 02 S2120	620	531 760,00	531 760,00	531 760,00
Региональный проект "Поддержка семьи (Новгородская область)"	07	01	14 4 Я1 00000		0,00	0,00	64 041 854,35
Осуществление капитального ремонта и оснащение образовательных организаций, осуществляющих образовательную деятельность по образовательным программам дошкольного образования	07	01	14 4 Я1 53150		0,00	0,00	64 041 854,35
Предоставление субсидий муниципальным бюджетным, автономным учреждениям и иным некоммерческим организациям	07	01	14 4 Я1 53150	600	0,00	0,00	64 041 854,35
Субсидии автономным учреждениям	07	01	14 4 Я1 53150	620	0,00	0,00	64 041 854,35
<b>Общее образование</b>	<b>07</b>	<b>02</b>			<b>224 104 931,47</b>	<b>221 217 507,00</b>	<b>220 561 807,00</b>
Муниципальная программа «Развитие образования в Окуловском муниципальном районе на 2025-2030 годы»	07	02	14 0 00 00000		224 104 931,47	221 217 507,00	220 561 807,00
Подпрограмма «Развитие дошкольного и общего образования в Окуловском муниципальном районе»	07	02	14 1 00 00000		4 206 420,00	4 565 480,00	4 585 080,00
Создание условий для получения качественного образования	07	02	14 1 03 00000		2 826 500,00	3 169 300,00	3 169 300,00
Расходы на реализацию муниципального проекта «Твой школьный бюджет»	07	02	14 1 03 04990		100 000,00	100 000,00	100 000,00
Предоставление субсидий муниципальным бюджетным, автономным учреждениям и иным некоммерческим организациям	07	02	14 1 03 04990	600	100 000,00	100 000,00	100 000,00
Субсидии автономным учреждениям	07	02	14 1 03 04990	620	100 000,00	100 000,00	100 000,00
Обеспечение организаций, осуществляющих образовательную деятельность по образовательным программам начального общего, основного общего и среднего общего образования, учебниками и учебными пособиями	07	02	14 1 03 70500		2 513 500,00	2 856 300,00	2 856 300,00
Предоставление субсидий муниципальным бюджетным, автономным учреждениям и иным некоммерческим организациям	07	02	14 1 03 70500	600	2 513 500,00	2 856 300,00	2 856 300,00
Субсидии автономным учреждениям	07	02	14 1 03 70500	620	2 513 500,00	2 856 300,00	2 856 300,00
Обеспечение доступа к информационно-телекоммуникационной сети «Интернет» муниципальных организаций, осуществляющих образовательную деятельность по образовательным программам начального общего, основного общего и среднего общего образования	07	02	14 1 03 70570		213 000,00	213 000,00	213 000,00
Предоставление субсидий муниципальным бюджетным, автономным учреждениям и иным некоммерческим организациям	07	02	14 1 03 70570	600	213 000,00	213 000,00	213 000,00
Субсидии автономным учреждениям	07	02	14 1 03 70570	620	213 000,00	213 000,00	213 000,00
Региональный проект «Педагоги и наставники (Новгородская область)»	07	02	14 1 Ю6 00000		1 379 920,00	1 396 180,00	1 415 780,00
Финансовое обеспечение выплат ежемесячного денежного вознаграждения советникам директоров по воспитанию и взаимодействию с детскими общественными объединениями муниципальных общеобразовательных организаций	07	02	14 1 Ю6 50501		312 480,00	312 480,00	312 480,00
Предоставление субсидий муниципальным бюджетным, автономным учреждениям и иным некоммерческим организациям	07	02	14 1 Ю6 50501	600	312 480,00	312 480,00	312 480,00
Субсидии автономным учреждениям	07	02	14 1 Ю6 50501	620	312 480,00	312 480,00	312 480,00
Проведение мероприятий по обеспечению деятельности советников директора по воспитанию и взаимодействию с детскими общественными объединениями в общеобразовательных организациях	07	02	14 1 Ю6 51791		1 067 440,00	1 083 700,00	1 103 300,00
Предоставление субсидий муниципальным бюджетным, автономным учреждениям и иным некоммерческим организациям	07	02	14 1 Ю6 51791	600	1 067 440,00	1 083 700,00	1 103 300,00
Субсидии автономным учреждениям	07	02	14 1 Ю6 51791	620	1 067 440,00	1 083 700,00	1 103 300,00
Подпрограмма «Обеспечение реализации муниципальной программы «Развитие образования в Окуловском муниципальном районе на 2025-2030 годы»»	07	02	14 4 00 00000		219 898 511,47	216 652 027,00	215 976 727,00
Обеспечение выполнения муниципальных заданий	07	02	14 4 01 00000		51 942 884,47	51 038 300,00	51 038 300,00
Обеспечение деятельности муниципальных общеобразовательных школ (начальных, неполных средних и средних)	07	02	14 4 01 03220		22 901 084,47	21 996 500,00	21 996 500,00
Предоставление субсидий муниципальным бюджетным, автономным учреждениям и иным некоммерческим организациям	07	02	14 4 01 03220	600	22 901 084,47	21 996 500,00	21 996 500,00
Субсидии автономным учреждениям	07	02	14 4 01 03220	620	22 901 084,47	21 996 500,00	21 996 500,00
Расходы муниципальных казенных, бюджетных и автономных учреждений по приобретению коммунальных услуг за счет субсидии из областного бюджета	07	02	14 4 01 72300		23 233 400,00	23 233 400,00	23 233 400,00
Предоставление субсидий муниципальным бюджетным, автономным учреждениям и иным некоммерческим организациям	07	02	14 4 01 72300	600	23 233 400,00	23 233 400,00	23 233 400,00
Субсидии автономным учреждениям	07	02	14 4 01 72300	620	23 233 400,00	23 233 400,00	23 233 400,00
Расходы муниципальных казенных, бюджетных и автономных учреждений по приобретению коммунальных услуг	07	02	14 4 01 S2300		5 808 400,00	5 808 400,00	5 808 400,00
Предоставление субсидий муниципальным бюджетным, автономным учреждениям и иным некоммерческим организациям	07	02	14 4 01 S2300	600	5 808 400,00	5 808 400,00	5 808 400,00
Субсидии автономным учреждениям	07	02	14 4 01 S2300	620	5 808 400,00	5 808 400,00	5 808 400,00
Обеспечение условий для выполнения муниципальных (государственных) полномочий	07	02	14 4 02 00000		148 894 327,00	146 708 727,00	146 189 627,00
Содержание спортивных площадок установленных в рамках программы «Газпром - детям»	07	02	14 4 02 03221		200 000,00	0,00	0,00
Предоставление субсидий муниципальным бюджетным, автономным учреждениям и иным некоммерческим организациям	07	02	14 4 02 03221	600	200 000,00	0,00	0,00
Субсидии автономным учреждениям	07	02	14 4 02 03221	620	200 000,00	0,00	0,00
Расходы на увеличение заработной платы водителям, осуществляющим подвоз детей в общеобразовательных учреждениях	07	02	14 4 02 03260		918 900,00	0,00	0,00
Предоставление субсидий муниципальным бюджетным, автономным учреждениям и иным некоммерческим организациям	07	02	14 4 02 03260	600	918 900,00	0,00	0,00
Субсидии автономным учреждениям	07	02	14 4 02 03260	620	918 900,00	0,00	0,00

Обеспечение государственных гарантий реализации прав на получение общедоступного и бесплатного дошкольного образования в муниципальных дошкольных образовательных организациях, общедоступного и бесплатного дошкольного, начального общего, основного общего, среднего общего образования в муниципальных общеобразовательных организациях, обеспечение дополнительного образования детей в муниципальных общеобразовательных организациях в части расходов на оплату труда работникам образовательных организаций, технические средства обучения, расходные материалы и хозяйственные нужды образовательных организаций, на организацию обучения по основным общеобразовательным программам на дому, возмещение расходов за пользование услугой доступа к информационно-телекоммуникационной сети «Интернет» муниципальных образовательных организаций, организующих обучение детей-инвалидов с использованием дистанционных образовательных технологий	07	02	14 4 02 70040		116 797 100,00	116 797 100,00	116 797 100,00
Предоставление субсидий муниципальным бюджетным, автономным учреждениям и иным некоммерческим организациям	07	02	14 4 02 70040	600	116 797 100,00	116 797 100,00	116 797 100,00
Субсидии автономным учреждениям	07	02	14 4 02 70040	620	116 797 100,00	116 797 100,00	116 797 100,00
Осуществление отдельных государственных полномочий по оказанию мер социальной поддержки обучающимся (обучавшимся до дня выпуска) муниципальных образовательных организаций	07	02	14 4 02 70060		3 200 800,00	3 200 800,00	3 200 800,00
Предоставление субсидий муниципальным бюджетным, автономным учреждениям и иным некоммерческим организациям	07	02	14 4 02 70060	600	3 200 800,00	3 200 800,00	3 200 800,00
Субсидии автономным учреждениям	07	02	14 4 02 70060	620	3 200 800,00	3 200 800,00	3 200 800,00
Ежемесячное денежное вознаграждение за классное руководство в муниципальных образовательных организациях, реализующих общеобразовательные программы начального общего, основного общего и среднего общего образования	07	02	14 4 02 70630		1 559 300,00	1 559 300,00	1 559 300,00
Предоставление субсидий муниципальным бюджетным, автономным учреждениям и иным некоммерческим организациям	07	02	14 4 02 70630	600	1 559 300,00	1 559 300,00	1 559 300,00
Субсидии автономным учреждениям	07	02	14 4 02 70630	620	1 559 300,00	1 559 300,00	1 559 300,00
Осуществление отдельных государственных полномочий по предоставлению дополнительных мер социальной поддержки обучающимся муниципальных образовательных организаций, являющихся детьми, в том числе пасынками и падчерицами, граждан, призванных на военную службу по мобилизации, граждан, заключивших контракт о прохождении военной службы, граждан, заключивших контракт о добровольном содействии, сотрудников, находящихся в служебной командировке, а также погибших (умерших) граждан, сотрудников; граждан, сотрудников, ставших инвалидами	07	02	14 4 02 71640		457 300,00	457 300,00	457 300,00
Предоставление субсидий муниципальным бюджетным, автономным учреждениям и иным некоммерческим организациям	07	02	14 4 02 71640	600	457 300,00	457 300,00	457 300,00
Субсидии автономным учреждениям	07	02	14 4 02 71640	620	457 300,00	457 300,00	457 300,00
Приобретение или изготовление бланков документов об образовании и (или) о квалификации муниципальными образовательными организациями	07	02	14 4 02 72080		39 200,00	39 200,00	39 200,00
Предоставление субсидий муниципальным бюджетным, автономным учреждениям и иным некоммерческим организациям	07	02	14 4 02 72080	600	39 200,00	39 200,00	39 200,00
Субсидии автономным учреждениям	07	02	14 4 02 72080	620	39 200,00	39 200,00	39 200,00
Обеспечение пожарной безопасности, антитеррористической и антикриминальной безопасности муниципальных дошкольных образовательных организаций, муниципальных общеобразовательных организаций, муниципальных организаций дополнительного образования детей	07	02	14 4 02 72120		1 636 087,00	1 636 087,00	1 636 087,00
Предоставление субсидий муниципальным бюджетным, автономным учреждениям и иным некоммерческим организациям	07	02	14 4 02 72120	600	1 636 087,00	1 636 087,00	1 636 087,00
Субсидии автономным учреждениям	07	02	14 4 02 72120	620	1 636 087,00	1 636 087,00	1 636 087,00
Организация бесплатной перевозки обучающихся общеобразовательных организаций	07	02	14 4 02 72380		10 246 700,00	10 246 700,00	10 246 700,00
Предоставление субсидий муниципальным бюджетным, автономным учреждениям и иным некоммерческим организациям	07	02	14 4 02 72380	600	10 246 700,00	10 246 700,00	10 246 700,00
Субсидии автономным учреждениям	07	02	14 4 02 72380	620	10 246 700,00	10 246 700,00	10 246 700,00
Организация бесплатного горячего питания обучающихся, получающих начальное общее образование в муниципальных образовательных организациях	07	02	14 4 02 L3041		12 654 200,00	11 587 500,00	11 068 400,00
Предоставление субсидий муниципальным бюджетным, автономным учреждениям и иным некоммерческим организациям	07	02	14 4 02 L3041	600	12 654 200,00	11 587 500,00	11 068 400,00
Субсидии автономным учреждениям	07	02	14 4 02 L3041	620	12 654 200,00	11 587 500,00	11 068 400,00
Приобретение или изготовление бланков документов об образовании и (или) о квалификации муниципальными образовательными организациями	07	02	14 4 02 S2080		4 400,00	4 400,00	4 400,00
Предоставление субсидий муниципальным бюджетным, автономным учреждениям и иным некоммерческим организациям	07	02	14 4 02 S2080	600	4 400,00	4 400,00	4 400,00
Субсидии автономным учреждениям	07	02	14 4 02 S2080	620	4 400,00	4 400,00	4 400,00
Обеспечение пожарной безопасности, антитеррористической и антикриминальной безопасности муниципальных дошкольных образовательных организаций, муниципальных общеобразовательных организаций, муниципальных организаций дополнительного образования детей	07	02	14 4 02 S2120		409 040,00	409 040,00	409 040,00
Предоставление субсидий муниципальным бюджетным, автономным учреждениям и иным некоммерческим организациям	07	02	14 4 02 S2120	600	409 040,00	409 040,00	409 040,00
Субсидии автономным учреждениям	07	02	14 4 02 S2120	620	409 040,00	409 040,00	409 040,00
Организация бесплатной перевозки обучающихся общеобразовательных организаций	07	02	14 4 02 S2380		771 300,00	771 300,00	771 300,00
Предоставление субсидий муниципальным бюджетным, автономным учреждениям и иным некоммерческим организациям	07	02	14 4 02 S2380	600	771 300,00	771 300,00	771 300,00
Субсидии автономным учреждениям	07	02	14 4 02 S2380	620	771 300,00	771 300,00	771 300,00
Региональный проект «Педагоги и наставники (Новгородская область)»	07	02	14 4 Ю6 00000		19 061 300,00	18 905 000,00	18 748 800,00
Ежемесячное денежное вознаграждение за классное руководство педагогическим работникам муниципальных образовательных организаций, реализующих образовательные программы начального общего образования, образовательные программы основного общего образования, образовательные программы среднего общего образования	07	02	14 4 Ю6 53031		19 061 300,00	18 905 000,00	18 748 800,00
Предоставление субсидий муниципальным бюджетным, автономным учреждениям и иным некоммерческим организациям	07	02	14 4 Ю6 53031	600	19 061 300,00	18 905 000,00	18 748 800,00
Субсидии автономным учреждениям	07	02	14 4 Ю6 53031	620	19 061 300,00	18 905 000,00	18 748 800,00
<b>Дополнительное образование детей</b>	<b>07</b>	<b>03</b>			<b>21 237 500,00</b>	<b>21 133 200,00</b>	<b>21 133 200,00</b>
Муниципальная программа «Развитие образования в Окуловском муниципальном районе на 2025-2030 годы»	07	03	14 0 00 00000		5 054 700,00	5 054 700,00	5 054 700,00
Подпрограмма «Развитие дополнительного образования в Окуловском муниципальном районе»	07	03	14 2 00 00000		2 239 400,00	2 239 400,00	2 239 400,00
Создание системы дополнительного образования детей, соответствующей интересам детей и их родителей, особенностям и потребностям социально-экономического и технологического развития Окуловского муниципального района	07	03	14 2 01 00000		133 600,00	133 600,00	133 600,00
Финансовое обеспечение функционирования новых мест в образовательных организациях для реализации дополнительных общеразвивающих программ всех направленностей	07	03	14 2 01 72020		133 600,00	133 600,00	133 600,00
Предоставление субсидий муниципальным бюджетным, автономным учреждениям и иным некоммерческим организациям	07	03	14 2 01 72020	600	133 600,00	133 600,00	133 600,00
Субсидии автономным учреждениям	07	03	14 2 01 72020	620	133 600,00	133 600,00	133 600,00
Обеспечение персонализированного дополнительного образования детей	07	03	14 2 04 00000		2 105 800,00	2 105 800,00	2 105 800,00
Субсидия на обеспечение затрат, связанных с реализацией дополнительных общеразвивающих программ персонализированного финансирования по социальным сертификатам	07	03	14 2 04 04040		2 105 800,00	2 105 800,00	2 105 800,00
Предоставление субсидий муниципальным бюджетным, автономным учреждениям и иным некоммерческим организациям	07	03	14 2 04 04040	600	2 105 800,00	2 105 800,00	2 105 800,00
Субсидии автономным учреждениям	07	03	14 2 04 04040	620	2 105 800,00	2 105 800,00	2 105 800,00
Подпрограмма «Обеспечение реализации муниципальной программы «Развитие образования в Окуловском муниципальном районе на 2025-2030 годы»»	07	03	14 4 00 00000		2 815 300,00	2 815 300,00	2 815 300,00
Обеспечение выполнения муниципальных заданий	07	03	14 4 01 00000		2 815 300,00	2 815 300,00	2 815 300,00
Дополнительное образование детей при школах	07	03	14 4 01 04010		2 815 300,00	2 815 300,00	2 815 300,00
Предоставление субсидий муниципальным бюджетным, автономным учреждениям и иным некоммерческим организациям	07	03	14 4 01 04010	600	2 815 300,00	2 815 300,00	2 815 300,00
Субсидии автономным учреждениям	07	03	14 4 01 04010	620	2 815 300,00	2 815 300,00	2 815 300,00
Муниципальная программа «Развитие культуры в Окуловском муниципальном районе на 2024-2028 годы»	07	03	16 0 00 00000		16 182 800,00	16 078 500,00	16 078 500,00
Подпрограмма «Развитие дополнительного образования в сфере культуры в Окуловском муниципальном районе на 2024-2028 годы»	07	03	16 2 00 00000		16 182 800,00	16 078 500,00	16 078 500,00
Оказание услуг по предоставлению дополнительного образования в сфере культуры	07	03	16 2 01 00000		16 182 800,00	16 078 500,00	16 078 500,00
Обеспечение деятельности муниципальных учреждений дополнительного образования	07	03	16 2 01 03230		14 982 000,00	14 877 700,00	14 877 700,00
Предоставление субсидий муниципальным бюджетным, автономным учреждениям и иным некоммерческим организациям	07	03	16 2 01 03230	600	14 982 000,00	14 877 700,00	14 877 700,00
Субсидии бюджетным учреждениям	07	03	16 2 01 03230	610	14 982 000,00	14 877 700,00	14 877 700,00
Расходы муниципальных казенных, бюджетных и автономных учреждений по приобретению коммунальных услуг за счет субсидии из областного бюджета	07	03	16 2 01 72300		960 640,00	960 640,00	960 640,00
Предоставление субсидий муниципальным бюджетным, автономным учреждениям и иным некоммерческим организациям	07	03	16 2 01 72300	600	960 640,00	960 640,00	960 640,00
Субсидии бюджетным учреждениям	07	03	16 2 01 72300	610	960 640,00	960 640,00	960 640,00
Расходы муниципальных казенных, бюджетных и автономных учреждений по приобретению коммунальных услуг	07	03	16 2 01 S2300		240 160,00	240 160,00	240 160,00
Предоставление субсидий муниципальным бюджетным, автономным учреждениям и иным некоммерческим организациям	07	03	16 2 01 S2300	600	240 160,00	240 160,00	240 160,00
Субсидии бюджетным учреждениям	07	03	16 2 01 S2300	610	240 160,00	240 160,00	240 160,00
<b>Профессиональная подготовка, переподготовка и повышение квалификации</b>	<b>07</b>	<b>05</b>			<b>45 300,00</b>	<b>45 300,00</b>	<b>45 300,00</b>
Муниципальная программа «Управление муниципальными финансами в Окуловском муниципальном районе на 2019-2027 годы»	07	05	01 0 00 00000		20 000,00	20 000,00	20 000,00
Подпрограмма «Повышение эффективности бюджетных расходов Окуловского муниципального района»	07	05	01 3 00 00000		20 000,00	20 000,00	20 000,00
Проведение профессиональной подготовки, переподготовки и повышения квалификации муниципальных служащих, служащих Окуловского муниципального района, работников муниципальных учреждений в сфере повышения эффективности бюджетных расходов	07	05	01 3 05 00000		20 000,00	20 000,00	20 000,00
Организация профессионального образования и дополнительного профессионального образования выборных должностных лиц, служащих и муниципальных служащих Окуловского муниципального района	07	05	01 3 05 01990		20 000,00	20 000,00	20 000,00
Закупка товаров, работ и услуг для обеспечения государственных (муниципальных) нужд	07	05	01 3 05 01990	200	20 000,00	20 000,00	20 000,00
Иные закупки товаров, работ и услуг для обеспечения государственных (муниципальных) нужд	07	05	01 3 05 01990	240	20 000,00	20 000,00	20 000,00
Муниципальная программа «Развитие муниципальной службы в Администрации Окуловского муниципального района на 2023-2027 годы»	07	05	02 0 00 00000		25 300,00	25 300,00	25 300,00
Применение эффективных методов подбора квалифицированных кадров для муниципальной службы, а также создание условий для их должностного (служебного) роста	07	05	02 0 02 00000		25 300,00	25 300,00	25 300,00

Организация профессионального образования и дополнительного профессионального образования выборных должностных лиц, служащих и муниципальных служащих Окуловского муниципального района	07	05	02 0 02 01990		25 300,00	25 300,00	25 300,00
Закупка товаров, работ и услуг для обеспечения государственных (муниципальных) нужд	07	05	02 0 02 01990	200	25 300,00	25 300,00	25 300,00
Иные закупки товаров, работ и услуг для обеспечения государственных (муниципальных) нужд	07	05	02 0 02 01990	240	25 300,00	25 300,00	25 300,00
<b>Молодежная политика</b>	<b>07</b>	<b>07</b>			<b>5 052 465,00</b>	<b>4 668 865,00</b>	<b>4 598 865,00</b>
Муниципальная программа «Развитие молодежной политики на территории Окуловского муниципального района на 2023-2027 годы»	07	07	39 0 00 00000		5 052 465,00	4 668 865,00	4 598 865,00
Обеспечение выполнения муниципального задания	07	07	39 0 01 00000		4 677 700,00	4 477 700,00	4 477 700,00
Обеспечение деятельности муниципальных учреждений, обеспечивающих предоставление услуг в сфере молодежной политики	07	07	39 0 01 03250		4 518 100,00	4 318 100,00	4 318 100,00
Предоставление субсидий муниципальным бюджетным, автономным учреждениям и иным некоммерческим организациям	07	07	39 0 01 03250	600	4 518 100,00	4 318 100,00	4 318 100,00
Субсидии автономным учреждениям	07	07	39 0 01 03250	620	4 518 100,00	4 318 100,00	4 318 100,00
Расходы муниципальных казенных, бюджетных и автономных учреждений по приобретению коммунальных услуг за счет субсидии из областного бюджета	07	07	39 0 01 72300		127 600,00	127 600,00	127 600,00
Предоставление субсидий муниципальным бюджетным, автономным учреждениям и иным некоммерческим организациям	07	07	39 0 01 72300	600	127 600,00	127 600,00	127 600,00
Субсидии автономным учреждениям	07	07	39 0 01 72300	620	127 600,00	127 600,00	127 600,00
Расходы муниципальных казенных, бюджетных и автономных учреждений по приобретению коммунальных услуг	07	07	39 0 01 S2300		32 000,00	32 000,00	32 000,00
Предоставление субсидий муниципальным бюджетным, автономным учреждениям и иным некоммерческим организациям	07	07	39 0 01 S2300	600	32 000,00	32 000,00	32 000,00
Субсидии автономным учреждениям	07	07	39 0 01 S2300	620	32 000,00	32 000,00	32 000,00
Создание социально-экономических условий выбора молодыми гражданами своего жизненного пути, осуществления выдвигаемыми ими программ (проектов) в области государственной молодежной политики, социального становления, самореализации и участия молодых граждан в общественной деятельности	07	07	39 0 02 00000		374 765,00	191 165,00	121 165,00
Организация деятельности трудовых бригад	07	07	39 0 02 04030		59 165,00	59 165,00	59 165,00
Предоставление субсидий муниципальным бюджетным, автономным учреждениям и иным некоммерческим организациям	07	07	39 0 02 04030	600	59 165,00	59 165,00	59 165,00
Субсидии автономным учреждениям	07	07	39 0 02 04030	620	59 165,00	59 165,00	59 165,00
Осуществление отдельных государственных полномочий в области увековечения памяти погибших при защите Отечества	07	07	39 0 02 70660		62 000,00	62 000,00	62 000,00
Закупка товаров, работ и услуг для обеспечения государственных (муниципальных) нужд	07	07	39 0 02 70660	200	62 000,00	62 000,00	62 000,00
Иные закупки товаров, работ и услуг для обеспечения государственных (муниципальных) нужд	07	07	39 0 02 70660	240	62 000,00	62 000,00	62 000,00
Реализация прочих мероприятий муниципальной программы (подпрограммы муниципальной программы)	07	07	39 0 02 99990		253 600,00	70 000,00	0,00
Закупка товаров, работ и услуг для обеспечения государственных (муниципальных) нужд	07	07	39 0 02 99990	200	182 100,00	50 000,00	0,00
Иные закупки товаров, работ и услуг для обеспечения государственных (муниципальных) нужд	07	07	39 0 02 99990	240	182 100,00	50 000,00	0,00
Предоставление субсидий муниципальным бюджетным, автономным учреждениям и иным некоммерческим организациям	07	07	39 0 02 99990	600	71 500,00	20 000,00	0,00
Субсидии автономным учреждениям	07	07	39 0 02 99990	620	71 500,00	20 000,00	0,00
<b>Другие вопросы в области образования</b>	<b>07</b>	<b>09</b>			<b>27 852 105,00</b>	<b>24 867 600,00</b>	<b>24 567 600,00</b>
Муниципальная программа «Развитие образования в Окуловском муниципальном районе на 2025-2030 годы»	07	09	14 0 00 00000		26 941 105,00	23 956 600,00	23 656 600,00
Подпрограмма «Развитие дошкольного и общего образования в Окуловском муниципальном районе»	07	09	14 1 00 00000		30 000,00	30 000,00	30 000,00
Обновление состава педагогических кадров, создание механизмов мотивации педагогов к непрерывному профессиональному развитию	07	09	14 1 04 00000		30 000,00	30 000,00	30 000,00
Реализация прочих мероприятий муниципальной программы (подпрограммы муниципальной программы)	07	09	14 1 04 99990		30 000,00	30 000,00	30 000,00
Закупка товаров, работ и услуг для обеспечения государственных (муниципальных) нужд	07	09	14 1 04 99990	200	30 000,00	30 000,00	30 000,00
Иные закупки товаров, работ и услуг для обеспечения государственных (муниципальных) нужд	07	09	14 1 04 99990	240	30 000,00	30 000,00	30 000,00
Подпрограмма «Развитие дополнительного образования в Окуловском муниципальном районе»	07	09	14 2 00 00000		1 875 800,00	365 800,00	265 800,00
Содействие в организации каникулярного образовательного отдыха, здорового образа жизни	07	09	14 2 02 00000		1 616 500,00	106 500,00	106 500,00
Реализация мероприятий по организации отдыха, оздоровления, занятости детей и подростков в каникулярное время	07	09	14 2 02 04020		1 510 000,00	0,00	0,00
Предоставление субсидий муниципальным бюджетным, автономным учреждениям и иным некоммерческим организациям	07	09	14 2 02 04020	600	1 510 000,00	0,00	0,00
Субсидии автономным учреждениям	07	09	14 2 02 04020	620	1 510 000,00	0,00	0,00
Организация деятельности трудовых бригад	07	09	14 2 02 04030		106 500,00	106 500,00	106 500,00
Предоставление субсидий муниципальным бюджетным, автономным учреждениям и иным некоммерческим организациям	07	09	14 2 02 04030	600	106 500,00	106 500,00	106 500,00
Субсидии автономным учреждениям	07	09	14 2 02 04030	620	106 500,00	106 500,00	106 500,00
Модернизация системы выявления, продвижения поддержки одаренных детей, инициативной и талантливой молодежи	07	09	14 2 03 00000		259 300,00	259 300,00	159 300,00
Выплата специальных денежных поощрений для лиц, проявивших выдающиеся способности, и иных мер стимулирования обучающихся в муниципальных образовательных организациях	07	09	14 2 03 03290		108 000,00	108 000,00	108 000,00
Социальное обеспечение и иные выплаты населению	07	09	14 2 03 03290	300	108 000,00	108 000,00	108 000,00
Стипендии	07	09	14 2 03 03290	340	108 000,00	108 000,00	108 000,00
Реализация прочих мероприятий муниципальной программы (подпрограммы муниципальной программы)	07	09	14 2 03 99990		151 300,00	151 300,00	51 300,00
Закупка товаров, работ и услуг для обеспечения государственных (муниципальных) нужд	07	09	14 2 03 99990	200	151 300,00	151 300,00	51 300,00
Иные закупки товаров, работ и услуг для обеспечения государственных (муниципальных) нужд	07	09	14 2 03 99990	240	151 300,00	151 300,00	51 300,00
Подпрограмма «Обеспечение реализации муниципальной программы «Развитие образования в Окуловском муниципальном районе на 2025-2030 годы»»	07	09	14 4 00 00000		25 035 305,00	23 560 800,00	23 360 800,00
Реализация прочих мероприятий и управления в области образования	07	09	14 4 03 00000		24 562 905,00	23 560 800,00	23 360 800,00
Расходы на обеспечение функционирования местных администраций	07	09	14 4 03 01000		7 280 700,00	7 279 700,00	7 179 700,00
Расходы на выплаты персоналу в целях обеспечения выполнения функций государственными (муниципальными) органами, казенными учреждениями, органами управления государственными внебюджетными фондами	07	09	14 4 03 01000	100	7 149 700,00	7 149 700,00	7 149 700,00
Расходы на выплаты персоналу государственных (муниципальных) органов	07	09	14 4 03 01000	120	7 149 700,00	7 149 700,00	7 149 700,00
Закупка товаров, работ и услуг для обеспечения государственных (муниципальных) нужд	07	09	14 4 03 01000	200	130 000,00	130 000,00	30 000,00
Иные закупки товаров, работ и услуг для обеспечения государственных (муниципальных) нужд	07	09	14 4 03 01000	240	130 000,00	130 000,00	30 000,00
Иные бюджетные ассигнования	07	09	14 4 03 01000	800	1 000,00	0,00	0,00
Уплата налогов, сборов и иных платежей	07	09	14 4 03 01000	850	1 000,00	0,00	0,00
Обеспечение деятельности муниципальных учреждений, обеспечивающих предоставление услуг в сфере образования	07	09	14 4 03 03240		13 777 105,00	12 776 000,00	12 676 000,00
Расходы на выплаты персоналу в целях обеспечения выполнения функций государственными (муниципальными) органами, казенными учреждениями, органами управления государственными внебюджетными фондами	07	09	14 4 03 03240	100	12 626 000,00	12 626 000,00	12 626 000,00
Расходы на выплаты персоналу казенных учреждений	07	09	14 4 03 03240	110	12 626 000,00	12 626 000,00	12 626 000,00
Закупка товаров, работ и услуг для обеспечения государственных (муниципальных) нужд	07	09	14 4 03 03240	200	1 146 605,00	150 000,00	50 000,00
Иные закупки товаров, работ и услуг для обеспечения государственных (муниципальных) нужд	07	09	14 4 03 03240	240	1 146 605,00	150 000,00	50 000,00
Иные бюджетные ассигнования	07	09	14 4 03 03240	800	4 500,00	0,00	0,00
Уплата налогов, сборов и иных платежей	07	09	14 4 03 03240	850	4 500,00	0,00	0,00
Осуществление отдельных государственных полномочий по оказанию мер социальной поддержки обучающимся (обучавшимся до дня выпуска) муниципальных образовательных организаций	07	09	14 4 03 70060		351 500,00	351 500,00	351 500,00
Расходы на выплаты персоналу в целях обеспечения выполнения функций государственными (муниципальными) органами, казенными учреждениями, органами управления государственными внебюджетными фондами	07	09	14 4 03 70060	100	344 800,00	344 800,00	344 800,00
Расходы на выплаты персоналу казенных учреждений	07	09	14 4 03 70060	110	344 800,00	344 800,00	344 800,00
Закупка товаров, работ и услуг для обеспечения государственных (муниципальных) нужд	07	09	14 4 03 70060	200	6 700,00	6 700,00	6 700,00
Иные закупки товаров, работ и услуг для обеспечения государственных (муниципальных) нужд	07	09	14 4 03 70060	240	6 700,00	6 700,00	6 700,00
Возмещение затрат по содержанию штатных единиц, осуществляющих переданные отдельные государственные полномочия области	07	09	14 4 03 70280		2 119 800,00	2 119 800,00	2 119 800,00
Расходы на выплаты персоналу в целях обеспечения выполнения функций государственными (муниципальными) органами, казенными учреждениями, органами управления государственными внебюджетными фондами	07	09	14 4 03 70280	100	2 099 800,00	2 099 800,00	2 099 800,00
Расходы на выплаты персоналу государственных (муниципальных) органов	07	09	14 4 03 70280	120	2 099 800,00	2 099 800,00	2 099 800,00
Закупка товаров, работ и услуг для обеспечения государственных (муниципальных) нужд	07	09	14 4 03 70280	200	20 000,00	20 000,00	20 000,00
Иные закупки товаров, работ и услуг для обеспечения государственных (муниципальных) нужд	07	09	14 4 03 70280	240	20 000,00	20 000,00	20 000,00
Расходы муниципальных казенных, бюджетных и автономных учреждений по приобретению коммунальных услуг за счет субсидии из областного бюджета	07	09	14 4 03 72300		484 600,00	484 600,00	484 600,00
Закупка товаров, работ и услуг для обеспечения государственных (муниципальных) нужд	07	09	14 4 03 72300	200	484 600,00	484 600,00	484 600,00
Иные закупки товаров, работ и услуг для обеспечения государственных (муниципальных) нужд	07	09	14 4 03 72300	240	484 600,00	484 600,00	484 600,00
Расходы на выплату стипендии обучающимся, заключившим договор о целевом обучении по образовательным программам высшего образования по направлению «Педагогическое образование»	07	09	14 4 03 75320		120 000,00	120 000,00	120 000,00
Социальное обеспечение и иные выплаты населению	07	09	14 4 03 75320	300	120 000,00	120 000,00	120 000,00
Стипендии	07	09	14 4 03 75320	340	120 000,00	120 000,00	120 000,00
Расходы муниципальных казенных, бюджетных и автономных учреждений по приобретению коммунальных услуг	07	09	14 4 03 S2300		121 200,00	121 200,00	121 200,00
Закупка товаров, работ и услуг для обеспечения государственных (муниципальных) нужд	07	09	14 4 03 S2300	200	121 200,00	121 200,00	121 200,00
Иные закупки товаров, работ и услуг для обеспечения государственных (муниципальных) нужд	07	09	14 4 03 S2300	240	121 200,00	121 200,00	121 200,00
Расходы на выплату стипендии обучающимся, заключившим договор о целевом обучении по образовательным программам высшего образования по направлению «Педагогическое образование»	07	09	14 4 03 S5320		308 000,00	308 000,00	308 000,00
Социальное обеспечение и иные выплаты населению	07	09	14 4 03 S5320	300	308 000,00	308 000,00	308 000,00
Стипендии	07	09	14 4 03 S5320	340	308 000,00	308 000,00	308 000,00
Содействие в организации каникулярного отдыха в загородных лагерях	07	09	14 4 04 00000		472 400,00	0,00	0,00
Реализация мероприятий по организации отдыха, оздоровления, занятости детей и подростков в каникулярное время	07	09	14 4 04 04020		472 400,00	0,00	0,00
Закупка товаров, работ и услуг для обеспечения государственных (муниципальных) нужд	07	09	14 4 04 04020	200	472 400,00	0,00	0,00
Иные закупки товаров, работ и услуг для обеспечения государственных (муниципальных) нужд	07	09	14 4 04 04020	240	472 400,00	0,00	0,00

*Официальный вестник Окуловского муниципального района*

Муниципальная программа «Привлечение квалифицированных кадров в сферу образования Окуловского муниципального района на 2023-2027 годы»	07	09	21 0 00 00000			911 000,00	911 000,00	911 000,00
Организация профориентационной работы с обучающимися общеобразовательных организаций Окуловского муниципального района	07	09	21 0 01 00000			77 000,00	77 000,00	77 000,00
Реализация прочих мероприятий муниципальной программы (подпрограммы муниципальной программы)	07	09	21 0 01 99990			77 000,00	77 000,00	77 000,00
Закупка товаров, работ и услуг для обеспечения государственных (муниципальных) нужд	07	09	21 0 01 99990	200		77 000,00	77 000,00	77 000,00
Иные закупки товаров, работ и услуг для обеспечения государственных (муниципальных) нужд	07	09	21 0 01 99990	240		77 000,00	77 000,00	77 000,00
Оказание мер муниципальной поддержки педагогическим работникам общеобразовательных организаций	07	09	21 0 04 00000			834 000,00	834 000,00	834 000,00
Реализация прочих мероприятий муниципальной программы (подпрограммы муниципальной программы)	07	09	21 0 04 99990			834 000,00	834 000,00	834 000,00
Социальное обеспечение и иные выплаты населению	07	09	21 0 04 99990	300		834 000,00	834 000,00	834 000,00
Публичные нормативные выплаты гражданам не социального характера	07	09	21 0 04 99990	330		784 000,00	784 000,00	784 000,00
Премии и гранты	07	09	21 0 04 99990	350		50 000,00	50 000,00	50 000,00
<b>Культура, кинематография</b>	<b>08</b>					<b>102 916 542,00</b>	<b>97 587 283,80</b>	<b>97 497 377,70</b>
<b>Культура</b>	<b>08</b>	<b>01</b>				<b>80 408 842,00</b>	<b>75 703 383,80</b>	<b>75 613 477,70</b>
Муниципальная программа «Развитие культуры в Окуловском муниципальном районе на 2024-2028 годы»	08	01	16 0 00 00000			79 672 342,00	75 703 383,80	75 613 477,70
Подпрограмма «Сохранение и развитие культуры в Окуловском муниципальном районе на 2024-2028 годы»	08	01	16 1 00 00000			79 672 342,00	75 703 383,80	75 613 477,70
Организация досуга населения	08	01	16 1 01 00000			101 300,00	101 300,00	50 000,00
Реализация прочих мероприятий муниципальной программы (подпрограммы муниципальной программы)	08	01	16 1 01 99990			101 300,00	101 300,00	50 000,00
Предоставление субсидий муниципальным бюджетным, автономным учреждениям и иным некоммерческим организациям	08	01	16 1 01 99990	600		101 300,00	101 300,00	50 000,00
Субсидии бюджетным учреждениям	08	01	16 1 01 99990	610		101 300,00	101 300,00	50 000,00
Развитие традиционного художественного творчества	08	01	16 1 02 00000			21 000,00	21 000,00	21 000,00
Реализация прочих мероприятий муниципальной программы (подпрограммы муниципальной программы)	08	01	16 1 02 99990			21 000,00	21 000,00	21 000,00
Предоставление субсидий муниципальным бюджетным, автономным учреждениям и иным некоммерческим организациям	08	01	16 1 02 99990	600		21 000,00	21 000,00	21 000,00
Субсидии бюджетным учреждениям	08	01	16 1 02 99990	610		21 000,00	21 000,00	21 000,00
Организация мероприятий по патристическому воспитанию населения	08	01	16 1 03 00000			231 800,00	61 800,00	21 800,00
Реализация прочих мероприятий муниципальной программы (подпрограммы муниципальной программы)	08	01	16 1 03 99990			231 800,00	61 800,00	21 800,00
Предоставление субсидий муниципальным бюджетным, автономным учреждениям и иным некоммерческим организациям	08	01	16 1 03 99990	600		231 800,00	61 800,00	21 800,00
Субсидии бюджетным учреждениям	08	01	16 1 03 99990	610		231 800,00	61 800,00	21 800,00
Оказание муниципальных услуг и обеспечение деятельности подведомственных учреждений	08	01	16 1 04 00000			79 318 242,00	75 519 283,80	75 520 677,70
Обеспечение деятельности муниципальных домов культуры, других учреждений культуры	08	01	16 1 04 03310			36 758 300,00	35 938 900,00	35 938 900,00
Предоставление субсидий муниципальным бюджетным, автономным учреждениям и иным некоммерческим организациям	08	01	16 1 04 03310	600		36 758 300,00	35 938 900,00	35 938 900,00
Субсидии бюджетным учреждениям	08	01	16 1 04 03310	610		36 758 300,00	35 938 900,00	35 938 900,00
Обеспечение деятельности муниципальных библиотечно-информационных центров, библиотек	08	01	16 1 04 03330			18 994 500,00	18 394 500,00	18 394 500,00
Предоставление субсидий муниципальным бюджетным, автономным учреждениям и иным некоммерческим организациям	08	01	16 1 04 03330	600		18 994 500,00	18 394 500,00	18 394 500,00
Субсидии бюджетным учреждениям	08	01	16 1 04 03330	610		18 994 500,00	18 394 500,00	18 394 500,00
Обеспечение деятельности межпоселенческого культурно-краеведческого центра	08	01	16 1 04 03350			8 322 700,60	8 236 900,00	8 236 900,00
Предоставление субсидий муниципальным бюджетным, автономным учреждениям и иным некоммерческим организациям	08	01	16 1 04 03350	600		8 322 700,60	8 236 900,00	8 236 900,00
Субсидии бюджетным учреждениям	08	01	16 1 04 03350	610		8 322 700,60	8 236 900,00	8 236 900,00
Ремонт зданий муниципальных бюджетных и автономных учреждений	08	01	16 1 04 03500			1 500 000,00	0,00	0,00
Предоставление субсидий муниципальным бюджетным, автономным учреждениям и иным некоммерческим организациям	08	01	16 1 04 03500	600		1 500 000,00	0,00	0,00
Субсидии бюджетным учреждениям	08	01	16 1 04 03500	610		1 500 000,00	0,00	0,00
Расходы муниципальных казенных, бюджетных и автономных учреждений по приобретению коммунальных услуг за счет субсидии из областного бюджета	08	01	16 1 04 72300			10 299 720,00	10 299 720,00	10 299 720,00
Предоставление субсидий муниципальным бюджетным, автономным учреждениям и иным некоммерческим организациям	08	01	16 1 04 72300	600		10 299 720,00	10 299 720,00	10 299 720,00
Субсидии бюджетным учреждениям	08	01	16 1 04 72300	610		10 299 720,00	10 299 720,00	10 299 720,00
Поддержка отрасли культуры	08	01	16 1 04 L5191			68 141,40	74 383,80	75 777,70
Предоставление субсидий муниципальным бюджетным, автономным учреждениям и иным некоммерческим организациям	08	01	16 1 04 L5191	600		68 141,40	74 383,80	75 777,70
Субсидии бюджетным учреждениям	08	01	16 1 04 L5191	610		68 141,40	74 383,80	75 777,70
Расходы муниципальных казенных, бюджетных и автономных учреждений по приобретению коммунальных услуг	08	01	16 1 04 S2300			2 574 880,00	2 574 880,00	2 574 880,00
Предоставление субсидий муниципальным бюджетным, автономным учреждениям и иным некоммерческим организациям	08	01	16 1 04 S2300	600		2 574 880,00	2 574 880,00	2 574 880,00
Субсидии бюджетным учреждениям	08	01	16 1 04 S2300	610		2 574 880,00	2 574 880,00	2 574 880,00
Реализация местных инициатив в рамках приоритетного регионального проекта «Наш выбор»	08	01	16 1 04 S7050			800 000,00	0,00	0,00
Предоставление субсидий муниципальным бюджетным, автономным учреждениям и иным некоммерческим организациям	08	01	16 1 04 S7050	600		800 000,00	0,00	0,00
Субсидии бюджетным учреждениям	08	01	16 1 04 S7050	610		800 000,00	0,00	0,00
Непрограммные расходы органов местного самоуправления муниципального района	08	01	91 0 00 00000			736 500,00	0,00	0,00
Нераспределенные расходы	08	01	91 0 00 00000			736 500,00	0,00	0,00
Реализация прочих мероприятий, не относящихся к муниципальным программам	08	01	91 0 00 99960			736 500,00	0,00	0,00
Резервные средства	08	01	91 0 00 99960			736 500,00	0,00	0,00
Иные бюджетные ассигнования	08	01	91 0 00 99960	800		736 500,00	0,00	0,00
Резервные средства	08	01	91 0 00 99960	870		736 500,00	0,00	0,00
<b>Другие вопросы в области культуры, кинематографии</b>	<b>08</b>	<b>04</b>				<b>22 507 700,00</b>	<b>21 883 900,00</b>	<b>21 883 900,00</b>
Муниципальная программа «Развитие культуры в Окуловском муниципальном районе на 2024-2028 годы»	08	04	16 0 00 00000			22 507 700,00	21 883 900,00	21 883 900,00
Подпрограмма «Обеспечение реализации муниципальной программы «Развитие культуры в Окуловском муниципальном районе на 2024-2028 годы»»	08	04	16 3 00 00000			22 507 700,00	21 883 900,00	21 883 900,00
Обеспечение реализации муниципальной программы «Развитие культуры в Окуловском муниципальном районе на 2024-2028 годы»	08	04	16 3 01 00000			22 507 700,00	21 883 900,00	21 883 900,00
Расходы на обеспечение функционирования местных администраций	08	04	16 3 01 01000			4 874 900,00	4 873 900,00	4 873 900,00
Расходы на выплаты персоналу в целях обеспечения выполнения функций государственными (муниципальными) органами, казенными учреждениями, органами управления государственными внебюджетными фондами	08	04	16 3 01 01000	100		4 849 900,00	4 849 900,00	4 849 900,00
Расходы на выплаты персоналу государственных (муниципальных) органов	08	04	16 3 01 01000	120		4 849 900,00	4 849 900,00	4 849 900,00
Закупка товаров, работ и услуг для обеспечения государственных (муниципальных) нужд	08	04	16 3 01 01000	200		24 000,00	24 000,00	24 000,00
Иные закупки товаров, работ и услуг для обеспечения государственных (муниципальных) нужд	08	04	16 3 01 01000	240		24 000,00	24 000,00	24 000,00
Иные бюджетные ассигнования	08	04	16 3 01 01000	800		1 000,00	0,00	0,00
Уплата налогов, сборов и иных платежей	08	04	16 3 01 01000	850		1 000,00	0,00	0,00
Обеспечение деятельности учреждений, предоставляющих услуги в сфере бухгалтерского учета, финансового и хозяйственного обеспечения, технического обслуживания учреждений культуры	08	04	16 3 01 03340			17 072 000,00	16 449 200,00	16 449 200,00
Расходы на выплаты персоналу в целях обеспечения выполнения функций государственными (муниципальными) органами, казенными учреждениями, органами управления государственными внебюджетными фондами	08	04	16 3 01 03340	100		16 239 200,00	16 239 200,00	16 239 200,00
Расходы на выплаты персоналу казенных учреждений	08	04	16 3 01 03340	110		16 239 200,00	16 239 200,00	16 239 200,00
Закупка товаров, работ и услуг для обеспечения государственных (муниципальных) нужд	08	04	16 3 01 03340	200		810 000,00	210 000,00	210 000,00
Иные закупки товаров, работ и услуг для обеспечения государственных (муниципальных) нужд	08	04	16 3 01 03340	240		810 000,00	210 000,00	210 000,00
Иные бюджетные ассигнования	08	04	16 3 01 03340	800		22 800,00	0,00	0,00
Уплата налогов, сборов и иных платежей	08	04	16 3 01 03340	850		22 800,00	0,00	0,00
Возмещение затрат по содержанию штатных единиц, осуществляющих отдельные государственные полномочия области	08	04	16 3 01 70280			401 000,00	401 000,00	401 000,00
Расходы на выплаты персоналу в целях обеспечения выполнения функций государственными (муниципальными) органами, казенными учреждениями, органами управления государственными внебюджетными фондами	08	04	16 3 01 70280	100		392 000,00	392 000,00	392 000,00
Расходы на выплаты персоналу государственных (муниципальных) органов	08	04	16 3 01 70280	120		392 000,00	392 000,00	392 000,00
Закупка товаров, работ и услуг для обеспечения государственных (муниципальных) нужд	08	04	16 3 01 70280	200		9 000,00	9 000,00	9 000,00
Иные закупки товаров, работ и услуг для обеспечения государственных (муниципальных) нужд	08	04	16 3 01 70280	240		9 000,00	9 000,00	9 000,00
Расходы муниципальных казенных, бюджетных и автономных учреждений по приобретению коммунальных услуг за счет субсидии из областного бюджета	08	04	16 3 01 72300			127 840,00	127 840,00	127 840,00
Закупка товаров, работ и услуг для обеспечения государственных (муниципальных) нужд	08	04	16 3 01 72300	200		127 840,00	127 840,00	127 840,00
Иные закупки товаров, работ и услуг для обеспечения государственных (муниципальных) нужд	08	04	16 3 01 72300	240		127 840,00	127 840,00	127 840,00
Расходы муниципальных казенных, бюджетных и автономных учреждений по приобретению коммунальных услуг	08	04	16 3 01 S2300			31 960,00	31 960,00	31 960,00
Закупка товаров, работ и услуг для обеспечения государственных (муниципальных) нужд	08	04	16 3 01 S2300	200		31 960,00	31 960,00	31 960,00
Иные закупки товаров, работ и услуг для обеспечения государственных (муниципальных) нужд	08	04	16 3 01 S2300	240		31 960,00	31 960,00	31 960,00
<b>Социальная политика</b>	<b>10</b>					<b>49 065 950,75</b>	<b>47 254 430,00</b>	<b>47 254 430,00</b>
<b>Социальное обеспечение населения</b>	<b>10</b>	<b>03</b>				<b>4 729 200,75</b>	<b>3 746 900,00</b>	<b>3 746 900,00</b>
Муниципальная программа «Развитие образования в Окуловском муниципальном районе на 2025-2030 годы»	10	03	14 0 00 00000			1 532 400,00	895 200,00	895 200,00
Подпрограмма «Обеспечение реализации муниципальной программы «Развитие образования в Окуловском муниципальном районе на 2025-2030 годы»»	10	03	14 4 00 00000			1 532 400,00	895 200,00	895 200,00
Обеспечение условий для выполнения муниципальных (государственных) полномочий	10	03	14 4 02 00000			1 532 400,00	895 200,00	895 200,00
Осуществление отдельных государственных полномочий по предоставлению дополнительных мер социальной поддержки отдельным категориям педагогических работников, трудоустроившихся в муниципальные образовательные организации, реализующие образовательные программы начального общего, основного общего, среднего общего образования, и осуществляющих трудовую деятельность на территории муниципального района	10	03	14 4 02 72650			895 200,00	895 200,00	895 200,00
Социальное обеспечение и иные выплаты населению	10	03	14 4 02 72650	300		895 200,00	895 200,00	895 200,00

Публичные нормативные социальные выплаты гражданам	10	03	14 4 02 72650	310	895 200,00	895 200,00	895 200,00
Обеспечение расходных обязательств, связанных с реализацией указа Губернатора Новгородской области от 11.10.2022 №584 «О мерах поддержки граждан, призванных на военную службу по мобилизации, граждан, заключивших контракт о прохождении военной службы, граждан, заключивших контракт о добровольном содействии в выполнении задач, возложенных на Вооруженные Силы Российской Федерации, и членов их семей	10	03	14 4 02 72670		637 200,00	0,00	0,00
Предоставление субсидий муниципальным бюджетным, автономным учреждениям и иным некоммерческим организациям	10	03	14 4 02 72670	600	637 200,00	0,00	0,00
Субсидии автономным учреждениям	10	03	14 4 02 72670	620	637 200,00	0,00	0,00
Непрограммные расходы органов местного самоуправления муниципального района	10	03	91 0 00 00000		3 196 800,75	2 851 700,00	2 851 700,00
Дополнительное пенсионное обеспечение муниципальных служащих	10	03	91 0 00 01100		3 192 192,00	2 851 700,00	2 851 700,00
Социальное обеспечение и иные выплаты населению	10	03	91 0 00 01100	300	3 192 192,00	2 851 700,00	2 851 700,00
Публичные нормативные социальные выплаты гражданам	10	03	91 0 00 01100	310	3 192 192,00	2 851 700,00	2 851 700,00
Компенсация на период трудоустройства работникам муниципальных учреждений (предприятий)	10	03	91 0 00 01200		4 608,75	0,00	0,00
Социальное обеспечение и иные выплаты населению	10	03	91 0 00 01200	300	4 608,75	0,00	0,00
Публичные нормативные социальные выплаты гражданам	10	03	91 0 00 01200	310	4 608,75	0,00	0,00
<b>Охрана семьи и детства</b>	<b>10</b>	<b>04</b>			<b>44 336 750,00</b>	<b>43 507 530,00</b>	<b>43 507 530,00</b>
Муниципальная программа «Развитие образования в Окуловском муниципальном районе на 2025-2030 годы»	10	04	14 0 00 00000		42 582 300,00	42 582 300,00	42 582 300,00
Подпрограмма «Социальная адаптация детей-сирот и детей, оставшихся без попечения родителей, а также лиц из числа детей-сирот и детей, оставшихся без попечения родителей»	10	04	14 3 00 00000		25 395 700,00	25 395 700,00	25 395 700,00
Ресурсное и материально-техническое обеспечение процесса социализации детей-сирот, а также лиц из числа детей-сирот и детей, оставшихся без попечения родителей	10	04	14 3 02 00000		25 395 700,00	25 395 700,00	25 395 700,00
Обеспечение детей-сирот и детей, оставшихся без попечения родителей, лиц из числа детей-сирот и детей, оставшихся без попечения родителей, жилыми помещениями	10	04	14 3 02 A0821		25 395 700,00	25 395 700,00	25 395 700,00
Капитальные вложения в объекты государственной (муниципальной) собственности	10	04	14 3 02 A0821	400	25 395 700,00	25 395 700,00	25 395 700,00
Бюджетные инвестиции	10	04	14 3 02 A0821	410	25 395 700,00	25 395 700,00	25 395 700,00
Подпрограмма «Обеспечение реализации муниципальной программы «Развитие образования в Окуловском муниципальном районе на 2025-2030 годы»	10	04	14 4 00 00000		17 186 600,00	17 186 600,00	17 186 600,00
Обеспечение условий для выполнения муниципальных (государственных) полномочий	10	04	14 4 02 00000		17 089 800,00	17 089 800,00	17 089 800,00
Компенсация части платы, взимаемой с родителей (законных представителей) за присмотр и уход за детьми, посещающими образовательные организации, реализующие образовательные программы дошкольного образования	10	04	14 4 02 70010		1 339 400,00	1 339 400,00	1 339 400,00
Социальное обеспечение и иные выплаты населению	10	04	14 4 02 70010	300	1 339 400,00	1 339 400,00	1 339 400,00
Публичные нормативные социальные выплаты гражданам	10	04	14 4 02 70010	310	1 339 400,00	1 339 400,00	1 339 400,00
Содержание ребенка, находящегося под опекой, попечительством, а также вознаграждение, причитающееся опекуну (попечителю), приемному родителю	10	04	14 4 02 70130		15 750 400,00	15 750 400,00	15 750 400,00
Социальное обеспечение и иные выплаты населению	10	04	14 4 02 70130	300	15 750 400,00	15 750 400,00	15 750 400,00
Публичные нормативные социальные выплаты гражданам	10	04	14 4 02 70130	310	10 660 700,00	10 660 700,00	10 660 700,00
Социальные выплаты гражданам, кроме публичных нормативных социальных выплат	10	04	14 4 02 70130	320	5 089 700,00	5 089 700,00	5 089 700,00
Реализация прочих мероприятий и управления в области образования	10	04	14 4 03 00000		96 800,00	96 800,00	96 800,00
Осуществление отдельных государственных полномочий по оказанию мер социальной поддержки обучающимся (обучавшимся до дня выпуска) муниципальных образовательных организаций	10	04	14 4 03 70060		96 800,00	96 800,00	96 800,00
Социальное обеспечение и иные выплаты населению	10	04	14 4 03 70060	300	96 800,00	96 800,00	96 800,00
Публичные нормативные социальные выплаты гражданам	10	04	14 4 03 70060	310	96 800,00	96 800,00	96 800,00
Муниципальная программа «Обеспечение жильем молодых семей в Окуловском муниципальном районе на 2023-2027 годы»	10	04	17 0 00 00000		1 754 450,00	925 230,00	925 230,00
Обеспечение предоставления молодым семьям социальных выплат на приобретение жилья или строительство жилого дома, а также создание условий для привлечения молодых семьями собственных средств, дополнительных финансовых средств кредитных и других организаций, предоставляющих жилищные кредиты и займы, в том числе ипотечные, для приобретения жилья или строительства индивидуального жилья	10	04	17 0 01 00000		1 754 450,00	925 230,00	925 230,00
Предоставление молодым семьям социальной выплаты на приобретение жилых помещений или строительство индивидуального жилого дома	10	04	17 0 01 A4970		0,00	925 230,00	925 230,00
Социальное обеспечение и иные выплаты населению	10	04	17 0 01 A4970	300	0,00	925 230,00	925 230,00
Социальные выплаты гражданам, кроме публичных нормативных социальных выплат	10	04	17 0 01 A4970	320	0,00	925 230,00	925 230,00
Предоставление молодым семьям социальной выплаты на приобретение жилых помещений или строительство индивидуального жилого дома	10	04	17 0 01 R4970		1 754 450,00	0,00	0,00
Социальное обеспечение и иные выплаты населению	10	04	17 0 01 R4970	300	1 754 450,00	0,00	0,00
Социальные выплаты гражданам, кроме публичных нормативных социальных выплат	10	04	17 0 01 R4970	320	1 754 450,00	0,00	0,00
<b>Физическая культура и спорт</b>	<b>11</b>				<b>28 456 100,00</b>	<b>27 985 000,00</b>	<b>27 985 000,00</b>
<b>Физическая культура</b>	<b>11</b>	<b>01</b>			<b>6 631 700,00</b>	<b>6 160 600,00</b>	<b>6 160 600,00</b>
Муниципальная программа «Развитие физической культуры и спорта в Окуловском муниципальном районе на 2020-2027 годы»	11	01	20 0 00 00000		6 631 700,00	6 160 600,00	6 160 600,00
Развитие физической культуры и массового спорта на территории Окуловского муниципального района	11	01	20 0 01 00000		6 631 700,00	6 160 600,00	6 160 600,00
Обеспечение деятельности муниципальных учреждений, обеспечивающих предоставление услуг в сфере физической культуры и спорта	11	01	20 0 01 03410		4 640 100,00	4 566 100,00	4 566 100,00
Предоставление субсидий муниципальным бюджетным, автономным учреждениям и иным некоммерческим организациям	11	01	20 0 01 03410	600	4 640 100,00	4 566 100,00	4 566 100,00
Субсидии автономным учреждениям	11	01	20 0 01 03410	620	4 640 100,00	4 566 100,00	4 566 100,00
Обеспечение деятельности муниципальных учреждений, обеспечивающих предоставление услуг в сфере физической культуры и спорта	11	01	20 0 01 03420		427 100,00	130 000,00	130 000,00
Предоставление субсидий муниципальным бюджетным, автономным учреждениям и иным некоммерческим организациям	11	01	20 0 01 03420	600	427 100,00	130 000,00	130 000,00
Субсидии автономным учреждениям	11	01	20 0 01 03420	620	427 100,00	130 000,00	130 000,00
Содержание спортивной площадки, установленной в рамках федерального проекта «Спорт-норма жизни»	11	01	20 0 01 03421		100 000,00	0,00	0,00
Предоставление субсидий муниципальным бюджетным, автономным учреждениям и иным некоммерческим организациям	11	01	20 0 01 03421	600	100 000,00	0,00	0,00
Субсидии автономным учреждениям	11	01	20 0 01 03421	620	100 000,00	0,00	0,00
Расходы муниципальных казенных, бюджетных и автономных учреждений по приобретению коммунальных услуг за счет субсидии из областного бюджета	11	01	20 0 01 72300		883 400,00	883 400,00	883 400,00
Предоставление субсидий муниципальным бюджетным, автономным учреждениям и иным некоммерческим организациям	11	01	20 0 01 72300	600	883 400,00	883 400,00	883 400,00
Субсидии автономным учреждениям	11	01	20 0 01 72300	620	883 400,00	883 400,00	883 400,00
Реализация прочих мероприятий муниципальной программы (подпрограммы муниципальной программы)	11	01	20 0 01 99990		360 200,00	360 200,00	360 200,00
Закупка товаров, работ и услуг для обеспечения государственных (муниципальных) нужд	11	01	20 0 01 99990	200	360 200,00	360 200,00	360 200,00
Иные закупки товаров, работ и услуг для обеспечения государственных (муниципальных) нужд	11	01	20 0 01 99990	240	360 200,00	360 200,00	360 200,00
Расходы муниципальных казенных, бюджетных и автономных учреждений по приобретению коммунальных услуг	11	01	20 0 01 S2300		220 900,00	220 900,00	220 900,00
Предоставление субсидий муниципальным бюджетным, автономным учреждениям и иным некоммерческим организациям	11	01	20 0 01 S2300	600	220 900,00	220 900,00	220 900,00
Субсидии автономным учреждениям	11	01	20 0 01 S2300	620	220 900,00	220 900,00	220 900,00
<b>Спорт высших достижений</b>	<b>11</b>	<b>03</b>			<b>21 824 400,00</b>	<b>21 824 400,00</b>	<b>21 824 400,00</b>
Муниципальная программа «Развитие физической культуры и спорта в Окуловском муниципальном районе на 2020-2027 годы»	11	03	20 0 00 00000		21 824 400,00	21 824 400,00	21 824 400,00
Развитие физической культуры и массового спорта на территории Окуловского муниципального района	11	03	20 0 01 00000		21 824 400,00	21 824 400,00	21 824 400,00
Обеспечение деятельности муниципальных учреждений, обеспечивающих предоставление услуг в сфере физической культуры и спорта	11	03	20 0 01 03420		17 501 100,00	17 501 100,00	17 501 100,00
Предоставление субсидий муниципальным бюджетным, автономным учреждениям и иным некоммерческим организациям	11	03	20 0 01 03420	600	17 501 100,00	17 501 100,00	17 501 100,00
Субсидии автономным учреждениям	11	03	20 0 01 03420	620	17 501 100,00	17 501 100,00	17 501 100,00
Расходы муниципальных казенных, бюджетных и автономных учреждений по приобретению коммунальных услуг за счет субсидии из областного бюджета	11	03	20 0 01 72301		3 458 700,00	3 458 700,00	3 458 700,00
Предоставление субсидий муниципальным бюджетным, автономным учреждениям и иным некоммерческим организациям	11	03	20 0 01 72301	600	3 458 700,00	3 458 700,00	3 458 700,00
Субсидии автономным учреждениям	11	03	20 0 01 72301	620	3 458 700,00	3 458 700,00	3 458 700,00
Расходы муниципальных казенных, бюджетных и автономных учреждений по приобретению коммунальных услуг	11	03	20 0 01 S2301		864 600,00	864 600,00	864 600,00
Предоставление субсидий муниципальным бюджетным, автономным учреждениям и иным некоммерческим организациям	11	03	20 0 01 S2301	600	864 600,00	864 600,00	864 600,00
Субсидии автономным учреждениям	11	03	20 0 01 S2301	620	864 600,00	864 600,00	864 600,00
<b>Обслуживание государственного (муниципального) долга</b>	<b>13</b>				<b>110 927,00</b>	<b>61 204,00</b>	<b>47 418,00</b>
<b>Обслуживание государственного внутреннего и муниципального долга</b>	<b>13</b>	<b>01</b>			<b>110 927,00</b>	<b>61 204,00</b>	<b>47 418,00</b>
Муниципальная программа «Управление муниципальными финансами в Окуловском муниципальном районе на 2019-2027 годы»	13	01	01 0 00 00000		110 927,00	61 204,00	47 418,00
Подпрограмма «Организация и обеспечение осуществления бюджетного процесса, управление муниципальным долгом Окуловского муниципального района»	13	01	01 1 00 00000		110 927,00	61 204,00	47 418,00
Обеспечение исполнения долговых обязательств муниципального района	13	01	01 1 01 00000		110 927,00	61 204,00	47 418,00
Процентные платежи по муниципальному долгу	13	01	01 1 01 01090		110 927,00	61 204,00	47 418,00
Обслуживание государственного (муниципального) долга	13	01	01 1 01 01090	700	110 927,00	61 204,00	47 418,00
Обслуживание муниципального долга	13	01	01 1 01 01090	730	110 927,00	61 204,00	47 418,00
<b>Межбюджетные трансферты общего характера бюджетам бюджетной системы Российской Федерации</b>	<b>14</b>				<b>19 337 100,00</b>	<b>14 414 200,00</b>	<b>12 855 700,00</b>
<b>Дотации на выравнивание бюджетной обеспеченности субъектов Российской Федерации и муниципальных образований</b>	<b>14</b>	<b>01</b>			<b>16 464 200,00</b>	<b>14 414 200,00</b>	<b>12 855 700,00</b>
Муниципальная программа «Управление муниципальными финансами в Окуловском муниципальном районе на 2019-2027 годы»	14	01	01 0 00 00000		16 464 200,00	14 414 200,00	12 855 700,00
Подпрограмма «Финансовая поддержка муниципальных образований Окуловского муниципального района»	14	01	01 2 00 00000		16 464 200,00	14 414 200,00	12 855 700,00
Выравнивание уровня бюджетной обеспеченности поселений муниципального района	14	01	01 2 01 00000		16 464 200,00	14 414 200,00	12 855 700,00

Выравнивание бюджетной обеспеченности поселений	14	01	01 2 01 70100		16 464 200,00	14 414 200,00	12 855 700,00
Межбюджетные трансферты	14	01	01 2 01 70100	500	16 464 200,00	14 414 200,00	12 855 700,00
Дотации	14	01	01 2 01 70100	510	16 464 200,00	14 414 200,00	12 855 700,00
<b>Прочие межбюджетные трансферты общего характера</b>	<b>14</b>	<b>03</b>			<b>2 872 900,00</b>	<b>0,00</b>	<b>0,00</b>
Муниципальная программа «Управление муниципальными финансами в Окуловском муниципальном районе на 2019-2027 годы»	14	03	01 0 00 00000		2 872 900,00	0,00	0,00
Подпрограмма «Финансовая поддержка муниципальных образований Окуловского муниципального района»	14	03	01 2 00 00000		2 872 900,00	0,00	0,00
Предоставление прочих видов межбюджетных трансфертов бюджетам поселений	14	03	01 2 02 00000		2 872 900,00	0,00	0,00
Иные межбюджетные трансферты бюджетам поселений на ликвидацию мест несанкционированного размещения отходов	14	03	01 2 02 81020		1 500 000,00	0,00	0,00
Межбюджетные трансферты	14	03	01 2 02 81020	500	1 500 000,00	0,00	0,00
Иные межбюджетные трансферты	14	03	01 2 02 81020	540	1 500 000,00	0,00	0,00
Иные межбюджетные трансферты бюджетам поселений на исполнение требований в сфере предупреждения и ликвидации последствий чрезвычайных ситуаций, возникших из судебных актов	14	03	01 2 02 81050		1 000 000,00	0,00	0,00
Межбюджетные трансферты	14	03	01 2 02 81050	500	1 000 000,00	0,00	0,00
Иные межбюджетные трансферты	14	03	01 2 02 81050	540	1 000 000,00	0,00	0,00
Иные межбюджетные трансферты из бюджета Окуловского муниципального района бюджетам поселений на повышение эффективности работы народных дружинников	14	03	01 2 02 81060		372 900,00	0,00	0,00
Межбюджетные трансферты	14	03	01 2 02 81060	500	372 900,00	0,00	0,00
Иные межбюджетные трансферты	14	03	01 2 02 81060	540	372 900,00	0,00	0,00
<b>Условно утвержденные расходы</b>					<b>0,00</b>	<b>9 103 074,14</b>	<b>18 009 695,39</b>
<b>Всего расходов:</b>					<b>784 311 710,22</b>	<b>754 726 036,94</b>	<b>820 224 820,44</b>

**Приложение 8**  
к проекту решения Думы  
Окуловского муниципального района  
"О бюджете Окуловского муниципального района  
на 2025 год и на плановый период 2026 и 2027 годов"  
от 25.12.2024 №282

**Распределение бюджетных ассигнований по целевым статьям (муниципальным программам и непрограммным направлениям деятельности), группам и подгруппам видов расходов классификации расходов бюджета Окуловского муниципального района на 2025 год и на плановый период 2026 и 2027 годов** (рублей)

Наименование	ЦСР	Рз, ПР	ВР	2025 год	2026 год	2027 год
<b>Муниципальная программа "Управление муниципальными финансами в Окуловском муниципальном районе на 2019-2027 годы"</b>	<b>01 0 00 00000</b>	<b>0000</b>	<b>000</b>	<b>33 668 627,00</b>	<b>28 530 104,00</b>	<b>27 014 018,00</b>
<b>Подпрограмма "Организация и обеспечение осуществления бюджетного процесса, управление муниципальным долгом Окуловского муниципального района"</b>	<b>01 1 00 00000</b>	<b>0000</b>	<b>000</b>	<b>10 406 727,00</b>	<b>10 056 904,00</b>	<b>10 043 118,00</b>
Обеспечение исполнения долговых обязательств муниципального района	01 1 01 00000	0000	000	110 927,00	61 204,00	47 418,00
Процентные платежи по муниципальному долгу	01 1 01 01090	0000	000	110 927,00	61 204,00	47 418,00
Обслуживание муниципального долга	01 1 01 01090	1301	730	110 927,00	61 204,00	47 418,00
Обеспечение деятельности комитета финансов	01 1 04 00000	0000	000	10 295 800,00	9 995 700,00	9 995 700,00
Расходы на обеспечение функционирования местных администраций	01 1 04 01000	0000	000	10 274 300,00	9 974 200,00	9 974 200,00
Расходы на выплаты персоналу государственных (муниципальных) органов	01 1 04 01000	0106	120	9 924 200,00	9 924 200,00	9 924 200,00
Иные закупки товаров, работ и услуг для обеспечения государственных (муниципальных) нужд	01 1 04 01000	0106	240	350 000,00	50 000,00	50 000,00
Уплата налогов, сборов и иных платежей	01 1 04 01000	0106	850	100,00	0,00	0,00
Возмещение затрат по содержанию штатных единиц, осуществляющих переданные отдельные государственные полномочия области	01 1 04 70280	0000	000	21 500,00	21 500,00	21 500,00
Расходы на выплаты персоналу государственных (муниципальных) органов	01 1 04 70280	0106	120	21 500,00	21 500,00	21 500,00
<b>Подпрограмма "Финансовая поддержка муниципальных образований Окуловского муниципального района"</b>	<b>01 2 00 00000</b>	<b>0000</b>	<b>000</b>	<b>23 221 900,00</b>	<b>18 433 200,00</b>	<b>16 930 900,00</b>
Выравнивание уровня бюджетной обеспеченности поселений муниципального района	01 2 01 00000	0000	000	16 464 200,00	14 414 200,00	12 855 700,00
Выравнивание бюджетной обеспеченности поселений	01 2 01 70100	1400	000	16 464 200,00	14 414 200,00	12 855 700,00
Дотации	01 2 01 70100	1401	510	16 464 200,00	14 414 200,00	12 855 700,00
Предоставление прочих видов межбюджетных трансфертов бюджетам поселений	01 2 02 00000	0000	000	6 757 700,00	4 019 000,00	4 075 200,00
Осуществление первичного воинского учета органами местного самоуправления поселений	01 2 02 51180	0000	000	1 477 400,00	1 611 600,00	1 667 800,00
Субвенции	01 2 02 51180	0203	530	1 477 400,00	1 611 600,00	1 667 800,00
Возмещение затрат по содержанию штатных единиц, осуществляющих переданные отдельные государственные полномочия области	01 2 02 70280	0000	000	615 800,00	615 800,00	615 800,00
Субвенции	01 2 02 70280	0113	530	615 800,00	615 800,00	615 800,00
Реализация инициативных проектов на территории Окуловского муниципального района	01 2 02 71780	0000	000	1 791 600,00	1 791 600,00	1 791 600,00
Иные закупки товаров, работ и услуг для обеспечения государственных (муниципальных) нужд	01 2 02 71780	0113	240	1 791 600,00	1 791 600,00	1 791 600,00
Иные межбюджетные трансферты бюджетам поселений на ликвидацию мест несанкционированного размещения отходов	01 2 02 81020	0000	000	1 500 000,00	0,00	0,00
Иные межбюджетные трансферты	01 2 02 81020	1403	540	1 500 000,00	0,00	0,00
Иные межбюджетные трансферты бюджетам поселений на исполнение требований в сфере предупреждения и ликвидации последствий чрезвычайных ситуаций, возникших из судебных актов	01 2 02 81050	0000	000	1 000 000,00	0,00	0,00
Иные межбюджетные трансферты	01 2 02 81050	1403	540	1 000 000,00	0,00	0,00
Иные межбюджетные трансферты из бюджета Окуловского муниципального района бюджетам поселений на повышение эффективности работы народных дружинников	01 2 02 81060	0000	000	372 900,00	0,00	0,00
Прочие межбюджетные трансферты общего характера	01 2 02 81060	1403	540	372 900,00	0,00	0,00
<b>Подпрограмма "Повышение эффективности бюджетных расходов Окуловского муниципального района"</b>	<b>01 3 00 00000</b>	<b>0000</b>	<b>000</b>	<b>40 000,00</b>	<b>40 000,00</b>	<b>40 000,00</b>
Развитие информационной системы управления финансами	01 3 03 00000	0000	000	20 000,00	20 000,00	20 000,00
Реализация прочих мероприятий муниципальной программы (подпрограммы муниципальной программы)	01 3 03 99990	0000	000	20 000,00	20 000,00	20 000,00
Иные закупки товаров, работ и услуг для обеспечения государственных (муниципальных) нужд	01 3 03 99990	0106	240	20 000,00	20 000,00	20 000,00
Проведение профессиональной подготовки, переподготовки и повышение квалификации муниципальных служащих, служащих Окуловского муниципального района, работников муниципальных учреждений в сфере повышения эффективности бюджетных расходов	01 3 05 00000	0000	000	20 000,00	20 000,00	20 000,00
Организация профессионального образования и дополнительного профессионального образования выборных должностных лиц, служащих и муниципальных служащих Окуловского муниципального района	01 3 05 01990	0000	000	20 000,00	20 000,00	20 000,00
Иные закупки товаров, работ и услуг для обеспечения государственных (муниципальных) нужд	01 3 05 01990	0705	240	20 000,00	20 000,00	20 000,00
<b>Муниципальная программа "Развитие муниципальной службы в Администрации Окуловского муниципального района на 2023-2027 годы"</b>	<b>02 0 00 00000</b>	<b>0000</b>	<b>000</b>	<b>25 300,00</b>	<b>25 300,00</b>	<b>25 300,00</b>
Применение эффективных методов подбора квалифицированных кадров для муниципальной службы, а также создание условий для их должностного (служебного) роста	02 0 02 00000	0000	000	25 300,00	25 300,00	25 300,00
Организация профессионального образования и дополнительного профессионального образования выборных должностных лиц, служащих и муниципальных служащих Окуловского муниципального района	02 0 02 01990	0000	000	25 300,00	25 300,00	25 300,00
Иные закупки товаров, работ и услуг для обеспечения государственных (муниципальных) нужд	02 0 02 01990	0705	240	25 300,00	25 300,00	25 300,00
<b>Муниципальная программа «Развитие и совершенствование форм поддержки социально ориентированных некоммерческих организаций Окуловского муниципального района на 2023-2030 годы»</b>	<b>04 0 00 00000</b>	<b>0000</b>	<b>000</b>	<b>20 000,00</b>	<b>20 000,00</b>	<b>20 000,00</b>
Содействие развитию деятельности социально ориентированных некоммерческих организаций	04 0 01 00000	0000	000	20 000,00	20 000,00	20 000,00
Реализация прочих мероприятий муниципальной программы (подпрограммы муниципальной программы)	04 0 01 99990	0000	000	20 000,00	20 000,00	20 000,00
Иные закупки товаров, работ и услуг для обеспечения государственных (муниципальных) нужд	04 0 01 99990	0113	240	20 000,00	20 000,00	20 000,00
<b>Муниципальная программа "Развитие информационного общества и формирование электронного правительства в Окуловском муниципальном районе на 2023-2027 годы"</b>	<b>05 0 00 00000</b>	<b>0000</b>	<b>000</b>	<b>320 000,00</b>	<b>320 000,00</b>	<b>270 000,00</b>
Создание условий для развития информационного общества и формирования электронного муниципалитета в Окуловском муниципальном районе	05 0 01 00000	0000	000	169 517,00	100 000,00	50 000,00
Реализация прочих мероприятий муниципальной программы (подпрограммы муниципальной программы)	05 0 01 99990	0000	000	169 517,00	100 000,00	50 000,00
Иные закупки товаров, работ и услуг для обеспечения государственных (муниципальных) нужд	05 0 01 99990	0113	240	169 517,00	100 000,00	50 000,00
Развитие телекоммуникационной инфраструктуры Администрации муниципального района	05 0 02 00000	0000	000	94 343,00	190 000,00	190 000,00
Реализация прочих мероприятий муниципальной программы (подпрограммы муниципальной программы)	05 0 02 99990	0000	000	94 343,00	190 000,00	190 000,00
Иные закупки товаров, работ и услуг для обеспечения государственных (муниципальных) нужд	05 0 02 99990	0113	240	94 343,00	190 000,00	190 000,00
Обеспечение требований законодательства в области защиты персональных данных	05 0 03 00000	0000	000	12 000,00	12 000,00	12 000,00
Реализация прочих мероприятий муниципальной программы (подпрограммы муниципальной программы)	05 0 03 99990	0000	000	12 000,00	12 000,00	12 000,00
Иные закупки товаров, работ и услуг для обеспечения государственных (муниципальных) нужд	05 0 03 99990	0113	240	12 000,00	12 000,00	12 000,00
Обеспечение доступа к информации о деятельности Администрации муниципального района	05 0 04 00000	0000	000	17 140,00	3 000,00	3 000,00
Реализация прочих мероприятий муниципальной программы (подпрограммы муниципальной программы)	05 0 04 99990	0000	000	17 140,00	3 000,00	3 000,00
Иные закупки товаров, работ и услуг для обеспечения государственных (муниципальных) нужд	05 0 04 99990	0113	240	17 140,00	3 000,00	3 000,00
Оснащение АРМ пользователей ЛВС Администрации муниципального района лицензионным программным обеспечением	05 0 05 00000	0000	000	27 000,00	15 000,00	15 000,00
Реализация прочих мероприятий муниципальной программы (подпрограммы муниципальной программы)	05 0 05 99990	0000	000	27 000,00	15 000,00	15 000,00
Иные закупки товаров, работ и услуг для обеспечения государственных (муниципальных) нужд	05 0 05 99990	0113	240	27 000,00	15 000,00	15 000,00

Муниципальная программа "Профилактика правонарушений и преступлений в Окуловском муниципальном районе на 2023-2026 годы"	06 00 00000	0000	000	159 000,00	59 000,00	0,00
Обеспечение безопасности граждан от противоправных посягательств на территории муниципального района путем вовлечения обществуности в предупреждение правонарушений	06 0 01 00000	0000	000	159 000,00	59 000,00	0,00
Реализация прочих мероприятий муниципальной программы (подпрограммы муниципальной программы)	06 0 01 99990	0000	000	159 000,00	59 000,00	0,00
Иные закупки товаров, работ и услуг для обеспечения государственных (муниципальных) нужд	06 0 01 99990	0314	240	159 000,00	59 000,00	0,00
<b>Муниципальная программа «Обеспечение безопасности людей на водных объектах Окуловского муниципального района на 2023-2026 годы»</b>	<b>07 0 00 00000</b>	<b>0000</b>	<b>000</b>	<b>130 000,00</b>	<b>0,00</b>	<b>0,00</b>
Пропаганда и обучение населения мерам безопасности на водных объектах	07 0 01 00000	0000	000	7 000,00	0,00	0,00
Реализация прочих мероприятий муниципальной программы (подпрограммы муниципальной программы)	07 0 01 99990	0000	000	7 000,00	0,00	0,00
Иные закупки товаров, работ и услуг для обеспечения государственных (муниципальных) нужд	07 0 01 99990	0310	240	7 000,00	0,00	0,00
Создание условий для массового отдыха граждан и организация обустройства мест массового отдыха в границах Окуловского муниципального района, включая обеспечение свободного доступа граждан к водным объектам общего пользования и их береговым полосам	07 0 03 00000	0000	000	123 000,00	0,00	0,00
Реализация прочих мероприятий муниципальной программы (подпрограммы муниципальной программы)	07 0 03 99990	0000	000	123 000,00	0,00	0,00
Иные закупки товаров, работ и услуг для обеспечения государственных (муниципальных) нужд	07 0 03 99990	0310	240	123 000,00	0,00	0,00
<b>Муниципальная программа "Развитие сельского хозяйства в Окуловском муниципальном районе на 2020-2027 годы"</b>	<b>08 0 00 00000</b>	<b>0000</b>	<b>000</b>	<b>40 400,00</b>	<b>40 400,00</b>	<b>40 400,00</b>
Вовлечение в сельскохозяйственный оборот земель сельскохозяйственного назначения	08 0 05 00000	0000	000	30 400,00	30 400,00	30 400,00
Уничтожение зарослей борщевика Сосновского химическим способом на землях сельскохозяйственного назначения, находящихся в муниципальной собственности района	08 0 05 06910	0000	000	30 400,00	30 400,00	30 400,00
Иные закупки товаров, работ и услуг для обеспечения государственных (муниципальных) нужд	08 0 05 06910	0405	240	30 400,00	30 400,00	30 400,00
Организация взаимодействия Комитета как ответственного исполнителя муниципальной программы с соисполнителями муниципальной программы	08 0 07 00000	0000	000	10 000,00	10 000,00	10 000,00
Реализация прочих мероприятий муниципальной программы (подпрограммы муниципальной программы)	08 0 07 99990	0000	000	10 000,00	10 000,00	10 000,00
Иные закупки товаров, работ и услуг для обеспечения государственных (муниципальных) нужд	08 0 07 99990	0405	240	10 000,00	10 000,00	10 000,00
<b>Муниципальная программа "Развитие системы управления муниципальным имуществом в Окуловском муниципальном районе на 2023-2027 годы"</b>	<b>10 0 00 00000</b>	<b>0000</b>	<b>000</b>	<b>2 111 764,12</b>	<b>2 236 600,00</b>	<b>1 586 600,00</b>
Обеспечение эффективного использования муниципального имущества	10 0 01 00000	0000	000	35 000,00	35 000,00	35 000,00
Реализация прочих мероприятий муниципальной программы (подпрограммы муниципальной программы)	10 0 01 99990	0000	000	35 000,00	35 000,00	35 000,00
Иные закупки товаров, работ и услуг для обеспечения государственных (муниципальных) нужд	10 0 01 99990	0113	240	35 000,00	35 000,00	35 000,00
Осуществление регистрации права муниципальной собственности на объекты недвижимого муниципального имущества	10 0 02 00000	0000	000	50 000,00	50 000,00	50 000,00
Реализация прочих мероприятий муниципальной программы (подпрограммы муниципальной программы)	10 0 02 99990	0000	000	50 000,00	50 000,00	50 000,00
Иные закупки товаров, работ и услуг для обеспечения государственных (муниципальных) нужд	10 0 02 99990	0113	240	50 000,00	50 000,00	50 000,00
Обеспечение содержания и увеличения срока эксплуатации муниципального имущества	10 0 03 00000	0000	000	1 576 764,12	1 701 600,00	1 441 600,00
Возмещение расходов по решениям суда	10 0 03 04910	0000	000	15 000,00	15 000,00	15 000,00
Исполнение судебных актов	10 0 03 04910	0113	830	15 000,00	15 000,00	15 000,00
Расходы муниципальных казенных, бюджетных и автономных учреждений по приобретению коммунальных услуг за счет субсидии из областного бюджета	10 0 03 72300	0000	000	961 425,31	1 061 300,00	1 061 300,00
Иные закупки товаров, работ и услуг для обеспечения государственных (муниципальных) нужд	10 0 03 72300	0113	240	961 425,31	1 061 300,00	1 061 300,00
Реализация прочих мероприятий муниципальной программы (подпрограммы муниципальной программы)	10 0 03 99990	0000	000	360 000,00	360 000,00	100 000,00
Иные закупки товаров, работ и услуг для обеспечения государственных (муниципальных) нужд	10 0 03 99990	0113	240	300 000,00	300 000,00	100 000,00
Уплата налогов, сборов и иных платежей	10 0 03 99990	0113	850	60 000,00	60 000,00	0,00
Расходы муниципальных казенных, бюджетных и автономных учреждений по приобретению коммунальных услуг	10 0 03 S2300	0000	000	240 338,81	265 300,00	265 300,00
Иные закупки товаров, работ и услуг для обеспечения государственных (муниципальных) нужд	10 0 03 S2300	0113	240	240 338,81	265 300,00	265 300,00
Обеспечение рационального и эффективного использования земельных участков	10 0 04 00000	0000	000	390 000,00	390 000,00	0,00
Реализация прочих мероприятий муниципальной программы (подпрограммы муниципальной программы)	10 0 04 99990	0000	000	390 000,00	390 000,00	0,00
Иные закупки товаров, работ и услуг для обеспечения государственных (муниципальных) нужд	10 0 04 99990	0412	240	390 000,00	390 000,00	0,00
Осуществление программного обеспечения	10 0 05 00000	0000	000	60 000,00	60 000,00	60 000,00
Реализация прочих мероприятий муниципальной программы (подпрограммы муниципальной программы)	10 0 05 99990	0000	000	60 000,00	60 000,00	60 000,00
Иные закупки товаров, работ и услуг для обеспечения государственных (муниципальных) нужд	10 0 05 99990	0412	240	60 000,00	60 000,00	60 000,00
<b>Муниципальная программа «Обеспечение экономического развития Окуловского муниципального района до 2030 года»</b>	<b>11 0 00 00000</b>	<b>0000</b>	<b>000</b>	<b>165 600,00</b>	<b>165 600,00</b>	<b>165 600,00</b>
<b>Подпрограмма «Повышение инвестиционной привлекательности Окуловского муниципального района»</b>	<b>11 1 00 00000</b>	<b>0000</b>	<b>000</b>	<b>86 000,00</b>	<b>86 000,00</b>	<b>86 000,00</b>
Повышение инвестиционной привлекательности Окуловского муниципального района	11 1 01 00000	0000	000	86 000,00	86 000,00	86 000,00
Реализация прочих мероприятий муниципальной программы (подпрограммы муниципальной программы)	11 1 01 99990	0000	000	86 000,00	86 000,00	86 000,00
Иные закупки товаров, работ и услуг для обеспечения государственных (муниципальных) нужд	11 1 01 99990	0412	240	86 000,00	86 000,00	86 000,00
<b>Подпрограмма «Развитие торговли в Окуловском муниципальном районе»</b>	<b>11 2 00 00000</b>	<b>0000</b>	<b>000</b>	<b>42 368,62</b>	<b>42 368,62</b>	<b>42 368,62</b>
Создание на территории Окуловского муниципального района современной торговой инфраструктуры, обеспечение сбалансированности ее развития, повышение территориальной доступности торговых объектов для населения Окуловского муниципального района	11 2 03 00000	0000	000	42 368,62	42 368,62	42 368,62
Создание условий для обеспечения жителей отдаленных и (или) труднодоступных населенных пунктов Новгородской области услугами торговли посредством мобильных торговых объектов, обеспечивающих доставку и реализацию товаров	11 2 03 S2660	0000	000	42 368,62	42 368,62	42 368,62
Субсидии юридическим лицам (кроме некоммерческих организаций), индивидуальным предпринимателям, физическим лицам - производителям товаров, работ, услуг	11 2 03 S2660	0412	810	42 368,62	42 368,62	42 368,62
<b>Подпрограмма «Развитие малого и среднего предпринимательства в Окуловском муниципальном районе»</b>	<b>11 3 00 00000</b>	<b>0000</b>	<b>000</b>	<b>37 231,38</b>	<b>37 231,38</b>	<b>37 231,38</b>
Развитие малого и среднего предпринимательства в Окуловском муниципальном районе	11 3 01 00000	0000	000	37 231,38	37 231,38	37 231,38
Реализация прочих мероприятий муниципальной программы (подпрограммы муниципальной программы)	11 3 01 99990	0000	000	37 231,38	37 231,38	37 231,38
Иные закупки товаров, работ и услуг для обеспечения государственных (муниципальных) нужд	11 3 01 99990	0412	240	37 231,38	37 231,38	37 231,38
<b>Муниципальная программа "Развитие и содержание автомобильных дорог общего пользования местного значения вне границ населенных пунктов в границах Окуловского муниципального района на 2019-2027 годы"</b>	<b>12 0 00 00000</b>	<b>0000</b>	<b>000</b>	<b>12 577 700,00</b>	<b>10 931 800,00</b>	<b>13 283 700,00</b>
Обеспечение своевременного содержания автомобильных дорог	12 0 01 00000	0000	000	6 290 175,00	5 467 275,00	6 643 175,00
Осуществление дорожной деятельности в отношении автомобильных дорог общего пользования местного значения	12 0 01 06900	0000	000	3 352 805,00	3 506 075,00	4 681 975,00
Иные закупки товаров, работ и услуг для обеспечения государственных (муниципальных) нужд	12 0 01 06900	0409	240	3 352 805,00	3 506 075,00	4 681 975,00
Формирование муниципальных дорожных фондов за счет субсидий из областного бюджета	12 0 01 9D840	0000	000	2 790 500,00	1 860 500,00	1 860 500,00
Иные закупки товаров, работ и услуг для обеспечения государственных (муниципальных) нужд	12 0 01 9D840	0409	240	2 790 500,00	1 860 500,00	1 860 500,00
Софинансирование на формирование муниципальных дорожных фондов в соответствии с Соглашением	12 0 01 SД840	0000	000	146 870,00	100 700,00	100 700,00
Иные закупки товаров, работ и услуг для обеспечения государственных (муниципальных) нужд	12 0 01 SД840	0409	240	146 870,00	100 700,00	100 700,00
Ремонт автомобильных дорог общего пользования местного значения вне границ населенных пунктов в границах Окуловского муниципального района	12 0 02 00000	0000	000	6 287 525,00	5 464 525,00	6 640 525,00
Осуществление дорожной деятельности в отношении автомобильных дорог общего пользования местного значения	12 0 02 06900	0000	000	3 350 155,00	3 503 325,00	4 679 325,00
Иные закупки товаров, работ и услуг для обеспечения государственных (муниципальных) нужд	12 0 02 06900	0409	240	3 350 155,00	3 503 325,00	4 679 325,00
Формирование муниципальных дорожных фондов за счет субсидий из областного бюджета	12 0 02 9D840	0000	000	2 790 500,00	1 860 500,00	1 860 500,00
Иные закупки товаров, работ и услуг для обеспечения государственных (муниципальных) нужд	12 0 02 9D840	0409	240	2 790 500,00	1 860 500,00	1 860 500,00
Формирование муниципальных дорожных фондов в соответствии с Соглашениями	12 0 02 SД840	0000	000	146 870,00	100 700,00	100 700,00
Иные закупки товаров, работ и услуг для обеспечения государственных (муниципальных) нужд	12 0 02 SД840	0409	240	146 870,00	100 700,00	100 700,00
<b>Муниципальная программа «Развитие образования в Окуловском муниципальном районе на 2025-2030 годы»</b>	<b>14 0 00 00000</b>	<b>0000</b>	<b>000</b>	<b>474 853 275,47</b>	<b>464 267 680,00</b>	<b>527 353 834,35</b>
<b>Подпрограмма "Развитие дошкольного и общего образования в Окуловском муниципальном районе"</b>	<b>14 1 00 00000</b>	<b>0000</b>	<b>000</b>	<b>4 236 420,00</b>	<b>4 595 480,00</b>	<b>4 615 080,00</b>
Создание условий для получения качественного образования	14 1 03 00000	0000	000	2 826 500,00	3 169 300,00	3 169 300,00
Расходы на реализацию муниципального проекта "Твой школьный бюджет"	14 1 03 04990	0000	000	100 000,00	100 000,00	100 000,00
Субсидии автономным учреждениям	14 1 03 04990	0702	620	100 000,00	100 000,00	100 000,00
Обеспечение организаций, осуществляющих образовательную деятельность по образовательным программам начального общего, основного общего и среднего общего образования, учебниками и учебными пособиями	14 1 03 70500	0000	000	2 513 500,00	2 856 300,00	2 856 300,00
Субсидии автономным учреждениям	14 1 03 70500	0702	620	2 513 500,00	2 856 300,00	2 856 300,00
Обеспечение доступа к информационно-телекоммуникационной сети «Интернет» муниципальных организаций, осуществляющих образовательную деятельность по образовательным программам начального общего, основного общего и среднего общего образования	14 1 03 70570	0000	000	213 000,00	213 000,00	213 000,00
Субсидии автономным учреждениям	14 1 03 70570	0702	620	213 000,00	213 000,00	213 000,00
Обновление состава педагогических кадров, создание механизмов мотивации педагогов к непрерывному профессиональному развитию	14 1 04 00000	0000	000	30 000,00	30 000,00	30 000,00
Реализация прочих мероприятий муниципальной программы (подпрограммы муниципальной программы)	14 1 04 99990	0000	000	30 000,00	30 000,00	30 000,00
Иные закупки товаров, работ и услуг для обеспечения государственных (муниципальных) нужд	14 1 04 99990	0709	240	30 000,00	30 000,00	30 000,00
Региональный проект "Педагоги и наставники (Новгородская область)"	14 1 Ю6 00000	0000	000	1 379 920,00	1 396 180,00	1 415 780,00
Финансовое обеспечение выплат ежемесячного денежного вознаграждения советникам директоров по воспитанию и взаимодействию с детскими общественными объединениями муниципальных общеобразовательных организаций	14 1 Ю6 50501	0000	000	312 480,00	312 480,00	312 480,00
Субсидии автономным учреждениям	14 1 Ю6 50501	0702	620	312 480,00	312 480,00	312 480,00
Проведение мероприятий по обеспечению деятельности советников директора по воспитанию и взаимодействию с детскими общественными объединениями в общеобразовательных организациях	14 1 Ю6 51791	0000	000	1 067 440,00	1 083 700,00	1 103 300,00
Субсидии автономным учреждениям	14 1 Ю6 51791	0702	620	1 067 440,00	1 083 700,00	1 103 300,00
<b>Подпрограмма "Развитие дополнительного образования в Окуловском муниципальном районе"</b>	<b>14 2 00 00000</b>	<b>0000</b>	<b>000</b>	<b>4 115 200,00</b>	<b>2 605 200,00</b>	<b>2 505 200,00</b>

Создание системы дополнительного образования детей, соответствующей интересам детей и их родителей, особенностям и потребностям социально-экономического и технологического развития Окуловского муниципального района	14 2 01 00000	0000	000	133 600,00	133 600,00	133 600,00
Финансовое обеспечение функционирования новых мест в образовательных организациях для реализации дополнительных общеразвивающих программ всех направленностей	14 2 01 72020	0000	000	133 600,00	133 600,00	133 600,00
Субсидии автономным учреждениям	14 2 01 72020	0703	620	133 600,00	133 600,00	133 600,00
Содействие в организации каникулярного образовательного отдыха, здорового образа жизни	14 2 02 00000	0000	000	1 616 500,00	1 616 500,00	1 616 500,00
Реализация мероприятий по организации отдыха, оздоровления, занятости детей и подростков в каникулярное время	14 2 02 04020	0000	000	1 510 000,00	0,00	0,00
Субсидии автономным учреждениям	14 2 02 04020	0709	620	1 510 000,00	0,00	0,00
Организация деятельности трудовых бригад	14 2 02 04030	0000	000	106 500,00	106 500,00	106 500,00
Субсидии автономным учреждениям	14 2 02 04030	0709	620	106 500,00	106 500,00	106 500,00
Модернизация системы выявления, продвижения поддержки одаренных детей, инициативной и талантливой молодежи	14 2 03 00000	0000	000	259 300,00	259 300,00	259 300,00
Выплата специальных денежных поощрений для лиц, проявивших выдающиеся способности, и иных мер стимулирования обучающихся в муниципальных образовательных организациях	14 2 03 03290	0000	000	108 000,00	108 000,00	108 000,00
Стипендии	14 2 03 03290	0709	340	108 000,00	108 000,00	108 000,00
Реализация прочих мероприятий муниципальной программы (подпрограммы муниципальной программы)	14 2 03 99990	0000	000	151 300,00	151 300,00	51 300,00
Иные закупки товаров, работ и услуг для обеспечения государственных (муниципальных) нужд	14 2 03 99990	0709	240	151 300,00	151 300,00	51 300,00
Обеспечение персонифицированного дополнительного образования детей	14 2 04 00000	0000	000	2 105 800,00	2 105 800,00	2 105 800,00
Субсидия на обеспечение затрат, связанных с реализацией дополнительных общеразвивающих программ персонифицированного финансирования по социальным сертификатам	14 2 04 04040	0000	000	2 105 800,00	2 105 800,00	2 105 800,00
Субсидии автономным учреждениям	14 2 04 04040	0703	620	2 105 800,00	2 105 800,00	2 105 800,00
<b>Подпрограмма «Социальная адаптация детей-сирот и детей, оставшихся без попечения родителей, а также лиц из числа детей-сирот и детей, оставшихся без попечения родителей»</b>	<b>14 3 00 00000</b>	<b>0000</b>	<b>000</b>	<b>25 395 700,00</b>	<b>25 395 700,00</b>	<b>25 395 700,00</b>
Ресурсное и материально-техническое обеспечение процесса социализации детей-сирот, а также лиц из числа детей -сирот и детей, оставшихся без попечения родителей	14 3 02 00000	0000	000	25 395 700,00	25 395 700,00	25 395 700,00
Обеспечение детей-сирот и детей, оставшихся без попечения родителей, лиц из числа детей-сирот и детей, оставшихся без попечения родителей, жилыми помещениями	14 3 02 A0821	0000	000	25 395 700,00	25 395 700,00	25 395 700,00
Бюджетные инвестиции	14 3 02 A0821	1004	410	25 395 700,00	25 395 700,00	25 395 700,00
<b>Подпрограмма «Обеспечение реализации муниципальной программы «Развитие образования в Окуловском муниципальном районе на 2025-2030 годы»</b>	<b>14 4 00 00000</b>	<b>0000</b>	<b>000</b>	<b>441 105 955,47</b>	<b>431 671 300,00</b>	<b>494 837 854,35</b>
Обеспечение выполнения муниципальных заданий	14 4 01 00000	0000	000	132 763 284,47	129 348 900,00	129 348 900,00
Обеспечение деятельности муниципальных дошкольных образовательных организаций, дошкольных групп при школах	14 4 01 03210	0000	000	50 916 400,00	48 406 600,00	48 406 600,00
Субсидии автономным учреждениям	14 4 01 03210	0701	620	50 916 400,00	48 406 600,00	48 406 600,00
Обеспечение деятельности муниципальных общеобразовательных школ (начальных, неполных средних и средних)	14 4 01 03220	0000	000	22 901 084,47	21 996 500,00	21 996 500,00
Субсидии автономным учреждениям	14 4 01 03220	0702	620	22 901 084,47	21 996 500,00	21 996 500,00
Дополнительное образование детей при школах	14 4 01 04010	0000	000	2 815 300,00	2 815 300,00	2 815 300,00
Субсидии автономным учреждениям	14 4 01 04010	0703	620	2 815 300,00	2 815 300,00	2 815 300,00
Расходы муниципальных казенных, бюджетных и автономных учреждений по приобретению коммунальных услуг за счет субсидии из областного бюджета	14 4 01 72300	0000	000	44 904 400,00	44 904 400,00	44 904 400,00
Субсидии автономным учреждениям	14 4 01 72300	0701	620	21 671 000,00	21 671 000,00	21 671 000,00
Субсидии автономным учреждениям	14 4 01 72300	0702	620	23 233 400,00	23 233 400,00	23 233 400,00
Расходы муниципальных казенных, бюджетных и автономных учреждений по приобретению коммунальных услуг	14 4 01 S2300	0000	000	11 226 100,00	11 226 100,00	11 226 100,00
Субсидии автономным учреждениям	14 4 01 S2300	0701	620	5 417 700,00	5 417 700,00	5 417 700,00
Субсидии автономным учреждениям	14 4 01 S2300	0702	620	5 808 400,00	5 808 400,00	5 808 400,00
Обеспечение условий для выполнения муниципальных полномочий	14 4 02 00000	0000	000	264 149 266,00	259 759 800,00	259 240 700,00
Содержание спортивных площадок установленных в рамках программы «Газпром - детям»	14 4 02 03221	0000	000	200 000,00	0,00	0,00
Субсидии автономным учреждениям	14 4 02 03221	0702	620	200 000,00	0,00	0,00
Расходы на увеличение заработной платы водителям осуществляющим подвоз детей в общеобразовательных учреждениях	14 4 02 03260	0000	000	918 900,00	0,00	0,00
Субсидии автономным учреждениям	14 4 02 03260	0702	620	918 900,00	0,00	0,00
Ремонт зданий муниципальных бюджетных и автономных учреждений	14 4 02 03500	0000	000	1 566 666,00	0,00	0,00
Субсидии автономным учреждениям	14 4 02 03500	0701	620	1 566 666,00	0,00	0,00
Компенсация части платы, взимаемой с родителей (законных представителей) за присмотр и уход за детьми, посещающими образовательные организации, реализующие образовательные программы дошкольного образования	14 4 02 70010	0000	000	1 339 400,00	1 339 400,00	1 339 400,00
Публичные нормативные социальные выплаты гражданам	14 4 02 70010	1004	310	1 339 400,00	1 339 400,00	1 339 400,00
Обеспечение государственных гарантий реализации прав на получение общедоступного и бесплатного дошкольного образования в муниципальных дошкольных образовательных организациях, общедоступного и бесплатного дошкольного, начального общего, основного общего, среднего общего образования в муниципальных общеобразовательных организациях, обеспечение дополнительного образования детей в муниципальных общеобразовательных организациях в части расходов на оплату труда работникам образовательных организаций, технические средства обучения, расходные материалы и хозяйственные нужды образовательных организаций, на воспитание и обучение детей-инвалидов дошкольного и школьного возраста на дому, осуществляемое образовательными организациями, возмещение расходов за пользование услугой доступа к сети Интернет муниципальных общеобразовательных организаций, организующих обучение детей-инвалидов с использованием дистанционных образовательных технологий	14 4 02 70040	0000	000	207 212 200,00	207 212 200,00	207 212 200,00
Субсидии автономным учреждениям	14 4 02 70040	0701	620	90 415 100,00	90 415 100,00	90 415 100,00
Субсидии автономным учреждениям	14 4 02 70040	0702	620	116 797 100,00	116 797 100,00	116 797 100,00
Осуществление отдельных государственных полномочий по оказанию мер социальной поддержки обучающимся (обучавшимся до дня выпуска) муниципальных образовательных организаций	14 4 02 70060	0000	000	5 193 100,00	5 193 100,00	5 193 100,00
Субсидии автономным учреждениям	14 4 02 70060	0701	620	1 992 300,00	1 992 300,00	1 992 300,00
Субсидии автономным учреждениям	14 4 02 70060	0702	620	3 200 800,00	3 200 800,00	3 200 800,00
Содержание ребенка, находящегося под опекой, попечительством, а также вознаграждение, причитающееся опекуну (попечителю), приемному родителю	14 4 02 70130	0000	000	15 750 400,00	15 750 400,00	15 750 400,00
Публичные нормативные социальные выплаты гражданам	14 4 02 70130	1004	310	10 660 700,00	10 660 700,00	10 660 700,00
Социальные выплаты гражданам, кроме публичных нормативных социальных выплат	14 4 02 70130	1004	320	5 089 700,00	5 089 700,00	5 089 700,00
Ежемесячное денежное вознаграждение за классное руководство в муниципальных образовательных организациях, реализующих общеобразовательные программы начального общего, основного общего и среднего общего образования	14 4 02 70630	0000	000	1 559 300,00	1 559 300,00	1 559 300,00
Субсидии автономным учреждениям	14 4 02 70630	0702	620	1 559 300,00	1 559 300,00	1 559 300,00
Осуществление отдельных государственных полномочий по предоставлению дополнительных мер социальной поддержки обучающимся муниципальных образовательных организаций, являющихся детьми, в том числе пасынками и падчерицами, граждан, призванных на военную службу по мобилизации, граждан, заключивших контракт о прохождении военной службы, граждан, заключивших контракт о добровольном содействии, сотрудников, находящихся в служебной командировке, а также погибших (умерших) граждан, сотрудников; граждан, сотрудников, ставших инвалидами	14 4 02 71640	0000	000	457 300,00	457 300,00	457 300,00
Субсидии автономным учреждениям	14 4 02 71640	0702	620	457 300,00	457 300,00	457 300,00
Приобретение или изготовление бланков документов об образовании и (или) о квалификации муниципальными образовательными организациями	14 4 02 72080	0000	000	39 200,00	39 200,00	39 200,00
Субсидии автономным учреждениям	14 4 02 72080	0702	620	39 200,00	39 200,00	39 200,00
Обеспечение пожарной безопасности, антитеррористической и антикриминальной безопасности муниципальных дошкольных образовательных организаций, муниципальных общеобразовательных организаций, муниципальных организаций дополнительного образования детей	14 4 02 72120	0000	000	3 763 000,00	3 763 000,00	3 763 000,00
Субсидии автономным учреждениям	14 4 02 72120	0701	620	2 126 913,00	2 126 913,00	2 126 913,00
Субсидии автономным учреждениям	14 4 02 72120	0702	620	1 636 087,00	1 636 087,00	1 636 087,00
Организация бесплатной перевозки обучающихся общеобразовательных организаций	14 4 02 72380	0000	000	10 246 700,00	10 246 700,00	10 246 700,00
Субсидии автономным учреждениям	14 4 02 72380	0702	620	10 246 700,00	10 246 700,00	10 246 700,00
Осуществление отдельных государственных полномочий по предоставлению дополнительных мер социальной поддержки отдельным категориям педагогических работников, трудоустроившихся в муниципальные образовательные организации, реализующие образовательные программы начального общего, основного общего, среднего общего образования, и осуществляющих трудовую деятельность на территории муниципального района	14 4 02 72650	0000	000	895 200,00	895 200,00	895 200,00
Публичные нормативные социальные выплаты гражданам	14 4 02 72650	1003	310	895 200,00	895 200,00	895 200,00
Обеспечение расходных обязательств, связанных с реализацией указа Губернатора Новгородской области от 11.10.2022 №584 «О мерах поддержки граждан, призванных на военную службу по мобилизации, граждан, заключивших контракт о прохождении военной службы, граждан, заключивших контракт о добровольном содействии в выполнении задач, возложенных на Вооруженные Силы Российской Федерации, и членов их семей»	14 4 02 72670	0000	000	637 200,00	0,00	0,00
Субсидии автономным учреждениям	14 4 02 72670	1003	620	637 200,00	0,00	0,00
Организация бесплатного горячего питания обучающихся, получающих начальное общее образование в муниципальных образовательных организациях	14 4 02 L3041	0000	000	12 654 200,00	11 587 500,00	11 068 400,00
Субсидии автономным учреждениям	14 4 02 L3041	0702	620	12 654 200,00	11 587 500,00	11 068 400,00
Приобретение или изготовление бланков документов об образовании и (или) о квалификации муниципальными образовательными организациями	14 4 02 S2080	0000	000	4 400,00	4 400,00	4 400,00
Субсидии автономным учреждениям	14 4 02 S2080	0702	620	4 400,00	4 400,00	4 400,00

Обеспечение пожарной безопасности, антитеррористической и антикриминальной безопасности муниципальных дошкольных образовательных организаций, муниципальных общеобразовательных организаций, муниципальных организаций дополнительного образования детей	14 4 02 S2120	0000	000	940 800,00	940 800,00	940 800,00
Субсидии автономным учреждениям	14 4 02 S2120	0701	620	531 760,00	531 760,00	531 760,00
Субсидии автономным учреждениям	14 4 02 S2120	0702	620	409 040,00	409 040,00	409 040,00
Организация бесплатной перевозки обучающихся общеобразовательных организаций	14 4 02 S2380	0000	000	771 300,00	771 300,00	771 300,00
Субсидии автономным учреждениям	14 4 02 S2380	0702	620	771 300,00	771 300,00	771 300,00
Реализация прочих мероприятий и управления в области образования	14 4 03 00000	0000	000	24 659 705,00	23 657 600,00	23 457 600,00
Расходы на обеспечение функционирования местных администраций	14 4 03 01000	0000	000	7 280 700,00	7 279 700,00	7 179 700,00
Расходы на выплаты персоналу государственных (муниципальных) органов	14 4 03 01000	0709	120	7 149 700,00	7 149 700,00	7 149 700,00
Иные закупки товаров, работ и услуг для обеспечения государственных (муниципальных) нужд	14 4 03 01000	0709	240	130 000,00	130 000,00	30 000,00
Уплата налогов, сборов и иных платежей	14 4 03 01000	0709	850	1 000,00	0,00	0,00
Обеспечение деятельности муниципальных учреждений, обеспечивающих предоставление услуг в сфере образования	14 4 03 03240	0000	000	13 777 105,00	12 776 000,00	12 676 000,00
Расходы на выплаты персоналу казенных учреждений	14 4 03 03240	0709	110	12 626 000,00	12 626 000,00	12 626 000,00
Иные закупки товаров, работ и услуг для обеспечения государственных (муниципальных) нужд	14 4 03 03240	0709	240	1 146 605,00	150 000,00	50 000,00
Уплата налогов, сборов и иных платежей	14 4 03 03240	0709	850	4 500,00	0,00	0,00
Осуществление отдельных государственных полномочий по оказанию мер социальной поддержки обучающимся (обучавшимся до дня выпуска) муниципальных образовательных организаций	14 4 03 70060	0000	000	448 300,00	448 300,00	448 300,00
Расходы на выплаты персоналу казенных учреждений	14 4 03 70060	0709	110	344 800,00	344 800,00	344 800,00
Иные закупки товаров, работ и услуг для обеспечения государственных (муниципальных) нужд	14 4 03 70060	0709	240	6 700,00	6 700,00	6 700,00
Публичные нормативные социальные выплаты гражданам	14 4 03 70060	1004	310	96 800,00	96 800,00	96 800,00
Возмещение затрат по содержанию штатных единиц, осуществляющих переданные отдельные государственные полномочия области	14 4 03 70280	0000	000	2 119 800,00	2 119 800,00	2 119 800,00
Расходы на выплаты персоналу государственных (муниципальных) органов	14 4 03 70280	0709	120	2 099 800,00	2 099 800,00	2 099 800,00
Иные закупки товаров, работ и услуг для обеспечения государственных (муниципальных) нужд	14 4 03 70280	0709	240	20 000,00	20 000,00	20 000,00
Расходы муниципальных казенных, бюджетных и автономных учреждений по приобретению коммунальных услуг за счет субсидии из областного бюджета	14 4 03 72300	0000	000	484 600,00	484 600,00	484 600,00
Иные закупки товаров, работ и услуг для обеспечения государственных (муниципальных) нужд	14 4 03 72300	0709	240	484 600,00	484 600,00	484 600,00
Расходы на выплату стипендии обучающимся, заключившим договор о целевом обучении по образовательным программам высшего образования по направлению "Педагогическое образование"	14 4 03 75320	0000	000	120 000,00	120 000,00	120 000,00
Стипендии	14 4 03 75320	0709	340	120 000,00	120 000,00	120 000,00
Расходы муниципальных казенных, бюджетных и автономных учреждений по приобретению коммунальных услуг	14 4 03 S2300	0000	000	121 200,00	121 200,00	121 200,00
Иные закупки товаров, работ и услуг для обеспечения государственных (муниципальных) нужд	14 4 03 S2300	0709	240	121 200,00	121 200,00	121 200,00
Расходы на выплату стипендии обучающимся, заключившим договор о целевом обучении по образовательным программам высшего образования по направлению "Педагогическое образование"	14 4 03 S5320	0000	000	308 000,00	308 000,00	308 000,00
Стипендии	14 4 03 S5320	0709	340	308 000,00	308 000,00	308 000,00
Содействие в организации каникулярного отдыха в загородных лагерях	14 4 04 00000	0000	000	472 400,00	0,00	0,00
Реализация мероприятий по организации отдыха, оздоровления, занятости детей и подростков в каникулярное время	14 4 04 04020	0000	000	472 400,00	0,00	0,00
Иные закупки товаров, работ и услуг для обеспечения государственных (муниципальных) нужд	14 4 04 04020	0709	240	472 400,00	0,00	0,00
Региональный проект "Педагоги и наставники (Новгородская область)"	14 4 Ю6 53031	0000	000	19 061 300,00	18 905 000,00	18 748 800,00
Ежемесячное денежное вознаграждение за классное руководство педагогическим работникам муниципальных образовательных организаций, реализующих образовательные программы начального общего образования, образовательные программы основного общего образования, образовательные программы среднего общего образования	14 4 Ю6 53031	0000	000	19 061 300,00	18 905 000,00	18 748 800,00
Субсидии автономным учреждениям	14 4 Ю6 53031	0702	620	19 061 300,00	18 905 000,00	18 748 800,00
Региональный проект "Поддержка семьи (Новгородская область)"	14 4 Я1 01000	0000	000	0,00	0,00	64 041 854,35
Осуществление капитального ремонта и оснащение образовательных организаций, осуществляющих образовательную деятельность по образовательным программам дошкольного образования	14 4 Я1 53150	0000	000	0,00	0,00	64 041 854,35
Субсидии автономным учреждениям	14 4 Я1 53150	0701	620	0,00	0,00	64 041 854,35
<b>Муниципальная программа "Улучшение жилищных условий граждан и повышение качества жилищно-коммунальных услуг в Окуловском муниципальном районе на 2018-2027 годы"</b>	<b>15 0 00 00000</b>	<b>0000</b>	<b>000</b>	<b>4 801 400,00</b>	<b>1 251 400,00</b>	<b>551 400,00</b>
<b>Подпрограмма «Водоснабжение и водоотведение в Окуловском муниципальном районе на 2018-2027 годы»</b>	<b>15 1 00 00000</b>	<b>0000</b>	<b>000</b>	<b>1 873 000,00</b>	<b>150 000,00</b>	<b>150 000,00</b>
Обеспечение населения водой нормативного качества и в достаточном количестве в целях сохранения здоровья, улучшения условий жизнедеятельности и повышения качества уровня жизни	15 1 01 00000	0000	000	150 000,00	150 000,00	150 000,00
Реализация мероприятий в области коммунального хозяйства	15 1 01 01950	0000	000	150 000,00	150 000,00	150 000,00
Иные закупки товаров, работ и услуг для обеспечения государственных (муниципальных) нужд	15 1 01 01950	0502	240	150 000,00	150 000,00	150 000,00
Развитие систем централизованного водоснабжения населенных пунктов района путем строительства, реконструкции и капитального ремонта сетей централизованного водоснабжения, объектов водоподготовки и подачи воды, приобретения и монтажа оборудования для очистки воды	15 1 02 00000	0000	000	1 723 000,00	0,00	0,00
Реализация мероприятий в области коммунального хозяйства	15 1 02 01950	0000	000	1 723 000,00	0,00	0,00
Иные закупки товаров, работ и услуг для обеспечения государственных (муниципальных) нужд	15 1 02 01950	0502	240	1 723 000,00	0,00	0,00
<b>Подпрограмма "Энергобережение и повышение энергетической эффективности в Окуловском муниципальном районе на 2018-2027 годы"</b>	<b>15 2 00 00000</b>	<b>0000</b>	<b>000</b>	<b>50 000,00</b>	<b>50 000,00</b>	<b>50 000,00</b>
Повышение энергетической эффективности в коммунальном комплексе	15 2 01 00000	0000	000	50 000,00	50 000,00	50 000,00
Реализация мероприятий в области коммунального хозяйства	15 2 01 01950	0000	000	50 000,00	50 000,00	50 000,00
Иные закупки товаров, работ и услуг для обеспечения государственных (муниципальных) нужд	15 2 01 01950	0502	240	50 000,00	50 000,00	50 000,00
<b>Подпрограмма «Газоснабжение в Окуловском муниципальном районе на 2018-2027 годы»</b>	<b>15 3 00 00000</b>	<b>0000</b>	<b>000</b>	<b>377 000,00</b>	<b>100 000,00</b>	<b>100 000,00</b>
Развитие газоснабжения Окуловского муниципального района	15 3 01 00000	0000	000	377 000,00	100 000,00	100 000,00
Реализация мероприятий, направленных на развитие газоснабжения	15 3 01 01950	0000	000	377 000,00	100 000,00	100 000,00
Иные закупки товаров, работ и услуг для обеспечения государственных (муниципальных) нужд	15 3 01 01950	0502	240	377 000,00	100 000,00	100 000,00
<b>Подпрограмма "Развитие банных услуг, обеспечение их доступности для всех категорий граждан"</b>	<b>15 4 00 00000</b>	<b>0000</b>	<b>000</b>	<b>2 501 400,00</b>	<b>951 400,00</b>	<b>251 400,00</b>
Возмещение недополученных доходов (компенсация выпадающих доходов) на оказание услуг бань	15 4 01 00000	0000	000	2 501 400,00	951 400,00	251 400,00
Возмещение недополученных доходов (компенсация выпадающих доходов) юридическим лицам (за исключением государственных (муниципальных) учреждений), индивидуальным предпринимателям, представляющим на территории Окуловского муниципального района услуги бани по тарифам, не обеспечивающим обеспечение издержек	15 4 01 01970	0000	000	2 501 400,00	951 400,00	251 400,00
Субсидии юридическим лицам (кроме некоммерческих организаций), индивидуальным предпринимателям, физическим лицам - производителям товаров, работ, услуг	15 4 01 01970	0502	810	2 501 400,00	951 400,00	251 400,00
<b>Муниципальная программа "Развитие культуры в Окуловском муниципальном районе на 2024-2028 годы"</b>	<b>16 0 00 00000</b>	<b>0000</b>	<b>000</b>	<b>118 362 842,00</b>	<b>113 665 783,80</b>	<b>113 575 877,70</b>
<b>Подпрограмма "Сохранение и развитие культуры в Окуловском муниципальном районе на 2024-2028 годы"</b>	<b>16 1 00 00000</b>	<b>0000</b>	<b>000</b>	<b>79 672 342,00</b>	<b>75 703 383,80</b>	<b>75 613 477,70</b>
Организация досуга населения	16 1 01 00000	0000	000	101 300,00	101 300,00	50 000,00
Реализация прочих мероприятий муниципальной программы (подпрограммы муниципальной программы)	16 1 01 99990	0000	000	101 300,00	101 300,00	50 000,00
Субсидии бюджетным учреждениям	16 1 01 99990	0801	610	101 300,00	101 300,00	50 000,00
Развитие традиционного художественного творчества	16 1 02 00000	0000	000	21 000,00	21 000,00	21 000,00
Реализация прочих мероприятий муниципальной программы (подпрограммы муниципальной программы)	16 1 02 99990	0000	000	21 000,00	21 000,00	21 000,00
Субсидии бюджетным учреждениям	16 1 02 99990	0801	610	21 000,00	21 000,00	21 000,00
Организация мероприятий по патриотическому воспитанию населения	16 1 03 00000	0000	000	231 800,00	61 800,00	21 800,00
Реализация прочих мероприятий муниципальной программы (подпрограммы муниципальной программы)	16 1 03 99990	0000	000	231 800,00	61 800,00	21 800,00
Субсидии бюджетным учреждениям	16 1 03 99990	0801	610	231 800,00	61 800,00	21 800,00
Оказание муниципальных услуг и обеспечение деятельности подведомственных учреждений	16 1 04 00000	0000	000	79 318 242,00	75 519 283,80	75 520 677,70
Обеспечение деятельности муниципальных домов культуры, других учреждений культуры	16 1 04 03310	0000	000	36 758 300,00	35 938 900,00	35 938 900,00
Субсидии бюджетным учреждениям	16 1 04 03310	0801	610	36 758 300,00	35 938 900,00	35 938 900,00
Обеспечение деятельности муниципальных библиотечно-информационных центров, библиотек	16 1 04 03330	0000	000	18 994 500,00	18 394 500,00	18 394 500,00
Субсидии бюджетным учреждениям	16 1 04 03330	0801	610	18 994 500,00	18 394 500,00	18 394 500,00
Обеспечение деятельности межселенческого культурно-краеведческого центра	16 1 04 03350	0000	000	8 322 700,60	8 236 900,00	8 236 900,00
Субсидии бюджетным учреждениям	16 1 04 03350	0801	610	8 322 700,60	8 236 900,00	8 236 900,00
Ремонт зданий муниципальных бюджетных и автономных учреждений	16 1 04 03500	0000	000	1 500 000,00	0,00	0,00
Субсидии бюджетным учреждениям	16 1 04 03500	0801	610	1 500 000,00	0,00	0,00
Расходы муниципальных казенных, бюджетных и автономных учреждений по приобретению коммунальных услуг за счет субсидии из областного бюджета	16 1 04 72300	0000	000	10 299 720,00	10 299 720,00	10 299 720,00
Субсидии бюджетным учреждениям	16 1 04 72300	0801	610	10 299 720,00	10 299 720,00	10 299 720,00
Поддержка отрасли культуры	16 1 04 L5191	0000	000	68 141,40	74 383,80	75 777,70
Субсидии бюджетным учреждениям	16 1 04 L5191	0801	610	68 141,40	74 383,80	75 777,70
Расходы муниципальных казенных, бюджетных и автономных учреждений по приобретению коммунальных услуг	16 1 04 S2300	0000	000	2 574 880,00	2 574 880,00	2 574 880,00
Субсидии бюджетным учреждениям	16 1 04 S2300	0801	610	2 574 880,00	2 574 880,00	2 574 880,00
Реализация местных инициатив в рамках приоритетного регионального проекта «Наш выбор»	16 1 04 S7050	0000	000	800 000,00	0,00	0,00
Субсидии бюджетным учреждениям	16 1 04 S7050	0801	610	800 000,00	0,00	0,00

<b>Подпрограмма "Развитие дополнительного образования в сфере культуры в Окуловском муниципальном районе на 2024-2028 годы"</b>	<b>16 2 00 00000</b>	<b>0000</b>	<b>000</b>	<b>16 182 800,00</b>	<b>16 078 500,00</b>	<b>16 078 500,00</b>
Оказание услуг по предоставлению дополнительного образования в сфере культуры	16 2 01 00000	0000	000	16 182 800,00	16 078 500,00	16 078 500,00
Обеспечение деятельности муниципальных учреждений дополнительного образования	16 2 01 03230	0000	000	14 982 000,00	14 877 700,00	14 877 700,00
Субсидии бюджетным учреждениям	16 2 01 03230	0703	610	14 982 000,00	14 877 700,00	14 877 700,00
Расходы муниципальных казенных, бюджетных и автономных учреждений по приобретению коммунальных услуг за счет субсидии из областного бюджета	16 2 01 72300	0000	000	960 640,00	960 640,00	960 640,00
Субсидии бюджетным учреждениям	16 2 01 72300	0703	610	960 640,00	960 640,00	960 640,00
Расходы муниципальных казенных, бюджетных и автономных учреждений по приобретению коммунальных услуг	16 2 01 S2300	0703	000	240 160,00	240 160,00	240 160,00
Субсидии бюджетным учреждениям	16 2 01 S2300	0703	610	240 160,00	240 160,00	240 160,00
<b>Подпрограмма "Обеспечение реализации муниципальной программы "Развитие культуры в Окуловском муниципальном районе на 2024-2028 годы"</b>	<b>16 3 00 00000</b>	<b>0000</b>	<b>000</b>	<b>22 507 700,00</b>	<b>21 883 900,00</b>	<b>21 883 900,00</b>
Обеспечение реализации муниципальной программы "Развитие культуры в Окуловском муниципальном районе на 2024-2028 годы"	16 3 01 00000	0000	000	22 507 700,00	21 883 900,00	21 883 900,00
Расходы на обеспечение функционирования местных администраций	16 3 01 01000	0000	000	4 874 900,00	4 873 900,00	4 873 900,00
Расходы на выплаты персоналу государственных (муниципальных) органов	16 3 01 01000	0804	120	4 849 900,00	4 849 900,00	4 849 900,00
Иные закупки товаров, работ и услуг для обеспечения государственных (муниципальных) нужд	16 3 01 01000	0804	240	24 000,00	24 000,00	24 000,00
Уплата налогов, сборов и иных платежей	16 3 01 01000	0804	850	1 000,00	0,00	0,00
Обеспечение деятельности учреждений, предоставляющих услуги в сфере бухгалтерского учета, финансового и хозяйственного обеспечения, технического обслуживания учреждений культуры	16 3 01 03340	0804	000	17 072 000,00	16 449 200,00	16 449 200,00
Расходы на выплаты персоналу казенных учреждений	16 3 01 03340	0804	110	16 239 200,00	16 239 200,00	16 239 200,00
Иные закупки товаров, работ и услуг для обеспечения государственных (муниципальных) нужд	16 3 01 03340	0804	240	810 000,00	210 000,00	210 000,00
Уплата налогов, сборов и иных платежей	16 3 01 03340	0804	850	22 800,00	0,00	0,00
Возмещение затрат по содержанию штатных единиц, осуществляющих переданные отдельные государственные полномочия области	16 3 01 70280	0000	000	401 000,00	401 000,00	401 000,00
Расходы на выплаты персоналу государственных (муниципальных) органов	16 3 01 70280	0804	120	392 000,00	392 000,00	392 000,00
Иные закупки товаров, работ и услуг для обеспечения государственных (муниципальных) нужд	16 3 01 70280	0804	240	9 000,00	9 000,00	9 000,00
Расходы муниципальных казенных, бюджетных и автономных учреждений по приобретению коммунальных услуг за счет субсидии из областного бюджета	16 3 01 72300	0000	000	127 840,00	127 840,00	127 840,00
Иные закупки товаров, работ и услуг для обеспечения государственных (муниципальных) нужд	16 3 01 72300	0804	240	127 840,00	127 840,00	127 840,00
Расходы муниципальных казенных, бюджетных и автономных учреждений по приобретению коммунальных услуг	16 3 01 72300	0000	000	31 960,00	31 960,00	31 960,00
Иные закупки товаров, работ и услуг для обеспечения государственных (муниципальных) нужд	16 3 01 S2300	0804	240	31 960,00	31 960,00	31 960,00
<b>Муниципальная программа "Обеспечение жильем молодых семей в Окуловском муниципальном районе на 2023-2027 годы"</b>	<b>17 0 00 00000</b>	<b>0000</b>	<b>000</b>	<b>1 754 450,00</b>	<b>925 230,00</b>	<b>925 230,00</b>
Обеспечение предоставления молодым семьям социальных выплат на приобретение жилья или строительство жилого дома, а также создание условий для привлечения молодыми семьями собственных средств, дополнительных финансовых средств кредитных и других организаций, предоставляющих жилищные кредиты и займы, в том числе ипотечные, для приобретения жилья или строительства индивидуального жилья	17 0 01 00000	0000	000	1 754 450,00	925 230,00	925 230,00
Предоставление молодым семьям социальной выплаты на приобретение жилых помещений или строительство индивидуального жилого дома	17 0 01 A4970	0000	000	0,00	925 230,00	925 230,00
Социальные выплаты гражданам, кроме публичных нормативных социальных выплат	17 0 01 A4970	1004	320	0,00	925 230,00	925 230,00
Предоставление молодым семьям социальной выплаты на приобретение жилых помещений или строительство индивидуального жилого дома	17 0 01 R4970	0000	000	1 754 450,00	0,00	0,00
Социальные выплаты гражданам, кроме публичных нормативных социальных выплат	17 0 01 R4970	1004	320	1 754 450,00	0,00	0,00
<b>Муниципальная программа «Развитие физической культуры и спорта в Окуловском муниципальном районе на 2020-2027 годы»</b>	<b>20 0 00 00000</b>	<b>0000</b>	<b>000</b>	<b>28 456 100,00</b>	<b>27 985 000,00</b>	<b>27 985 000,00</b>
Развитие физической культуры и массового спорта на территории Окуловского муниципального района	20 0 01 00000	0000	000	28 456 100,00	27 985 000,00	27 985 000,00
Обеспечение деятельности муниципальных учреждений, обеспечивающих предоставление услуг в сфере физической культуры и спорта	20 0 01 03410	0000	000	4 640 100,00	4 566 100,00	4 566 100,00
Субсидии автономным учреждениям	20 0 01 03410	1101	620	4 640 100,00	4 566 100,00	4 566 100,00
Обеспечение деятельности муниципальных учреждений, обеспечивающих предоставление услуг в сфере физической культуры и спорта	20 0 01 03420	0000	000	17 928 200,00	17 631 100,00	17 631 100,00
Субсидии автономным учреждениям	20 0 01 03420	1101	620	427 100,00	130 000,00	130 000,00
Субсидии автономным учреждениям	20 0 01 03420	1103	620	17 501 100,00	17 501 100,00	17 501 100,00
Содержание спортивной площадки, установленной в рамках федерального проекта «Спорт-норма жизни»	20 0 01 03421	0000	000	100 000,00	0,00	0,00
Субсидии автономным учреждениям	20 0 01 03421	1101	620	100 000,00	0,00	0,00
Расходы муниципальных казенных, бюджетных и автономных учреждений по приобретению коммунальных услуг за счет субсидии из областного бюджета	20 0 01 72300	0000	000	883 400,00	883 400,00	883 400,00
Субсидии автономным учреждениям	20 0 01 72300	1101	620	883 400,00	883 400,00	883 400,00
Расходы муниципальных казенных, бюджетных и автономных учреждений по приобретению коммунальных услуг за счет субсидии из областного бюджета	20 0 01 72301	0000	000	3 458 700,00	3 458 700,00	3 458 700,00
Субсидии автономным учреждениям	20 0 01 72301	1103	620	3 458 700,00	3 458 700,00	3 458 700,00
Реализация прочих мероприятий муниципальной программы (подпрограммы муниципальной программы)	20 0 01 99990	0000	000	360 200,00	360 200,00	360 200,00
Иные закупки товаров, работ и услуг для обеспечения государственных (муниципальных) нужд	20 0 01 99990	1101	240	360 200,00	360 200,00	360 200,00
Расходы муниципальных казенных, бюджетных и автономных учреждений по приобретению коммунальных услуг	20 0 01 S2300	0000	000	220 900,00	220 900,00	220 900,00
Субсидии автономным учреждениям	20 0 01 S2300	1101	620	220 900,00	220 900,00	220 900,00
Расходы муниципальных казенных, бюджетных и автономных учреждений по приобретению коммунальных услуг	20 0 01 S2301	0000	000	864 600,00	864 600,00	864 600,00
Субсидии автономным учреждениям	20 0 01 S2301	1103	620	864 600,00	864 600,00	864 600,00
<b>Муниципальная программа "Привлечение квалифицированных кадров в сферу образования Окуловского муниципального района на 2023-2027 годы"</b>	<b>21 0 00 00000</b>	<b>0000</b>	<b>000</b>	<b>911 000,00</b>	<b>911 000,00</b>	<b>911 000,00</b>
Организация профориентационной работы с обучающимися общеобразовательных организаций Окуловского муниципального района	21 0 01 00000	0000	000	77 000,00	77 000,00	77 000,00
Реализация прочих мероприятий муниципальной программы (подпрограммы муниципальной программы)	21 0 01 99990	0000	000	77 000,00	77 000,00	77 000,00
Иные закупки товаров, работ и услуг для обеспечения государственных (муниципальных) нужд	21 0 01 99990	0709	240	77 000,00	77 000,00	77 000,00
Оказание мер муниципальной поддержки педагогическим работникам общеобразовательных организаций	21 0 04 00000	0000	000	834 000,00	834 000,00	834 000,00
Реализация прочих мероприятий муниципальной программы (подпрограммы муниципальной программы)	21 0 04 99990	0000	000	834 000,00	834 000,00	834 000,00
Публичные нормативные выплаты гражданам несоциального характера	21 0 04 99990	0709	330	784 000,00	784 000,00	784 000,00
Премии и гранты	21 0 04 99990	0709	350	50 000,00	50 000,00	50 000,00
<b>Муниципальная программа "Капитальный и текущий ремонт муниципального жилищного фонда в Окуловском муниципальном районе на 2023-2027 годы"</b>	<b>23 0 00 00000</b>	<b>0000</b>	<b>000</b>	<b>1 225 700,00</b>	<b>300 000,00</b>	<b>300 000,00</b>
Приведение муниципального жилого фонда в соответствие с требованиями нормативно-технической документации	23 0 01 00000	0000	000	625 700,00	300 000,00	300 000,00
Реализация мероприятий по проведению капитального ремонта муниципального жилого фонда	23 0 01 01960	0000	000	625 700,00	300 000,00	300 000,00
Иные закупки товаров, работ и услуг для обеспечения государственных (муниципальных) нужд	23 0 01 01960	0501	240	625 700,00	300 000,00	300 000,00
Финансовое обеспечение (возмещение) затрат в связи с оказанием услуг по содержанию жилищного фонда	23 0 01 S1730	0000	000	600 000,00	0,00	0,00
Субсидии юридическим лицам (кроме некоммерческих организаций), индивидуальным предпринимателям, физическим лицам - производителям товаров, работ, услуг	23 0 01 S1730	0501	810	600 000,00	0,00	0,00
<b>Муниципальная программа «Поддержание в постоянной готовности местной системы оповещения Окуловского муниципального района, создание запасов мобильных средств оповещения населения на 2020-2026 годы»</b>	<b>25 0 00 00000</b>	<b>0000</b>	<b>000</b>	<b>99 200,00</b>	<b>0,00</b>	<b>0,00</b>
Обеспечение оповещения и информирования, поддержание в постоянной готовности местной системы оповещения муниципального района	25 0 01 00000	0000	000	99 200,00	0,00	0,00
Реализация прочих мероприятий муниципальной программы (подпрограммы муниципальной программы)	25 0 01 99990	0000	000	99 200,00	0,00	0,00
Иные закупки товаров, работ и услуг для обеспечения государственных (муниципальных) нужд	25 0 01 99990	0309	240	99 200,00	0,00	0,00
<b>Муниципальная программа «Профилактика терроризма и экстремизма на территории Окуловского муниципального района на 2024-2028 годы»</b>	<b>26 0 00 00000</b>	<b>0000</b>	<b>000</b>	<b>200 000,00</b>	<b>100 000,00</b>	<b>0,00</b>
Улучшение антитеррористической защищенности потенциальных объектов террористических посягательств, находящихся в собственности или ведении муниципальных образований Окуловского района	26 0 03 00000	0000	000	200 000,00	100 000,00	0,00
Реализация прочих мероприятий муниципальной программы (подпрограммы муниципальной программы)	26 0 03 99990	0000	000	200 000,00	100 000,00	0,00
Иные закупки товаров, работ и услуг для обеспечения государственных (муниципальных) нужд	26 0 03 99990	0314	240	200 000,00	100 000,00	0,00
<b>Муниципальная программа «Градостроительная политика на территории Окуловского муниципального района на 2024-2028 годы»</b>	<b>27 0 00 00000</b>	<b>0000</b>	<b>000</b>	<b>2 500 000,00</b>	<b>2 500 000,00</b>	<b>1 820 000,00</b>
Реализация полномочий Окуловского муниципального района в сфере территориальной планирования	27 0 01 00000	0000	000	2 180 000,00	2 180 000,00	1 500 000,00
Реализация прочих мероприятий муниципальной программы (подпрограммы муниципальной программы)	27 0 01 99990	0000	000	2 180 000,00	2 180 000,00	1 500 000,00
Иные закупки товаров, работ и услуг для обеспечения государственных (муниципальных) нужд	27 0 01 99990	0113	240	2 180 000,00	2 180 000,00	1 500 000,00
Описание границ населенных пунктов в координатах характерных точек и внесение сведений о границах в государственный кадастр недвижимости	27 0 02 00000	0000	000	320 000,00	320 000,00	320 000,00
Реализация прочих мероприятий муниципальной программы (подпрограммы муниципальной программы)	27 0 02 99990	0000	000	320 000,00	320 000,00	320 000,00
Иные закупки товаров, работ и услуг для обеспечения государственных (муниципальных) нужд	27 0 02 99990	0113	240	320 000,00	320 000,00	320 000,00
<b>Муниципальная программа «Снос нежилых зданий (сооружений), находящихся в муниципальной собственности муниципального образования «Окуловский муниципальный район», на 2020-2027 годы»</b>	<b>38 0 00 00000</b>	<b>0000</b>	<b>000</b>	<b>10 000,00</b>	<b>10 000,00</b>	<b>10 000,00</b>
Снос нежилых зданий (сооружений), находящихся в муниципальной собственности муниципального образования «Окуловский муниципальный район», техническое состояние которых не соответствует требованиям действующих нормативно-технических документов, правил и регламентов.	38 0 01 00000	0000	000	10 000,00	10 000,00	10 000,00
Реализация прочих мероприятий муниципальной программы (подпрограммы муниципальной программы)	38 0 01 99990	0000	000	10 000,00	10 000,00	10 000,00

Иные закупки товаров, работ и услуг для обеспечения государственных (муниципальных) нужд	38 0 01 99990	0113	240	10 000,00	10 000,00	10 000,00
<b>Муниципальная программа "Развитие молодежной политики на территории Окуловского муниципального района на 2023-2027 годы"</b>	<b>39 0 00 00000</b>	<b>0000</b>	<b>000</b>	<b>5 052 465,00</b>	<b>4 668 865,00</b>	<b>4 598 865,00</b>
Обеспечение выполнения муниципального задания	39 0 01 00000	0000	000	4 677 700,00	4 477 700,00	4 477 700,00
Обеспечение деятельности муниципальных учреждений, обеспечивающих предоставление услуг в сфере молодежной политики	39 0 01 03250	0000	000	4 518 100,00	4 318 100,00	4 318 100,00
Субсидии автономным учреждениям	39 0 01 03250	0707	620	4 518 100,00	4 318 100,00	4 318 100,00
Расходы муниципальных казенных, бюджетных и автономных учреждений по приобретению коммунальных услуг за счет субсидии из областного бюджета	39 0 01 72300	0000	000	127 600,00	127 600,00	127 600,00
Субсидии автономным учреждениям	39 0 01 72300	0707	620	127 600,00	127 600,00	127 600,00
Расходы муниципальных казенных, бюджетных и автономных учреждений по приобретению коммунальных услуг	39 0 01 S2300	0000	000	32 000,00	32 000,00	32 000,00
Субсидии автономным учреждениям	39 0 01 S2300	0707	620	32 000,00	32 000,00	32 000,00
Создание социально-экономических условий выбора молодыми гражданами своего жизненного пути, осуществления выдвижаемыми ими программ (проектов) в области государственной молодежной политики, социального становления, самореализации и участия молодых граждан в общественной деятельности	39 0 02 00000	0000	000	374 765,00	191 165,00	121 165,00
Организация деятельности трудовых бригад	39 0 02 04030	0000	000	59 165,00	59 165,00	59 165,00
Субсидии автономным учреждениям	39 0 02 04030	0707	620	59 165,00	59 165,00	59 165,00
Осуществление отдельных государственных полномочий в области увековечения памяти погибших при защите Отечества	39 0 02 70660	0000	000	62 000,00	62 000,00	62 000,00
Иные закупки товаров, работ и услуг для обеспечения государственных (муниципальных) нужд	39 0 02 70660	0707	240	62 000,00	62 000,00	62 000,00
Реализация прочих мероприятий муниципальной программы (подпрограммы муниципальной программы)	39 0 02 99990	0000	000	253 600,00	70 000,00	0,00
Иные закупки товаров, работ и услуг для обеспечения государственных (муниципальных) нужд	39 0 02 99990	0707	240	182 100,00	50 000,00	0,00
Субсидии автономным учреждениям	39 0 02 99990	0707	620	71 500,00	20 000,00	0,00
<b>Итого программные расходы</b>				<b>687 444 823,59</b>	<b>658 913 762,80</b>	<b>720 436 825,05</b>
<b>Непрограммные расходы</b>				<b>96 866 886,63</b>	<b>86 709 200,00</b>	<b>81 778 300,00</b>
<b>Непрограммные расходы органов местного самоуправления муниципального района</b>	<b>91 0 00 00000</b>	<b>0000</b>	<b>000</b>	<b>87 504 950,75</b>	<b>82 598 600,00</b>	<b>81 667 700,00</b>
Дополнительное пенсионное обеспечение муниципальных служащих	91 0 00 01100	0000	000	3 192 192,00	2 851 700,00	2 851 700,00
Публичные нормативные социальные выплаты гражданам	91 0 00 01100	1001	310	3 192 192,00	2 851 700,00	2 851 700,00
Компенсация на период трудоустройства работникам муниципальных учреждений (предприятий)	91 0 00 01200	0000	000	4 608,75	0,00	0,00
Публичные нормативные социальные выплаты гражданам	91 0 00 01200	1003	310	4 608,75	0,00	0,00
Осуществление полномочий по составлению (изменению) списков кандидатов в присяжные заседатели федеральных судов общей юрисдикции в Российской Федерации	91 0 00 51200	0000	000	12 700,00	163 700,00	12 900,00
Иные закупки товаров, работ и услуг для обеспечения государственных (муниципальных) нужд	91 0 00 51200	0105	240	12 700,00	163 700,00	12 900,00
<b>Глава муниципального образования</b>	<b>91 1 00 00000</b>	<b>0000</b>	<b>000</b>	<b>3 229 800,00</b>	<b>3 229 800,00</b>	<b>3 229 800,00</b>
Расходы на обеспечение функционирования местных администраций	91 1 00 01000	0000	000	3 229 800,00	3 229 800,00	3 229 800,00
Расходы на выплаты персоналу государственных (муниципальных) органов	91 1 00 01000	0102	120	3 229 800,00	3 229 800,00	3 229 800,00
<b>Функционирование местных администраций</b>	<b>91 2 00 00000</b>	<b>0000</b>	<b>000</b>	<b>64 558 435,88</b>	<b>63 701 000,00</b>	<b>63 464 100,00</b>
Расходы на обеспечение функционирования местных администраций	91 2 00 01000	0000	000	60 319 700,00	59 522 900,00	59 222 900,00
Расходы на выплаты персоналу государственных (муниципальных) органов	91 2 00 01000	0104	120	57 158 400,00	57 158 400,00	57 158 400,00
Иные закупки товаров, работ и услуг для обеспечения государственных (муниципальных) нужд	91 2 00 01000	0104	240	1 276 800,00	500 000,00	200 000,00
Исполнение судебных актов	91 2 00 01000	0104	830	10 000,00	0,00	0,00
Уплата налогов, сборов и иных платежей	91 2 00 01000	0104	850	10 000,00	0,00	0,00
Расходы на выплаты персоналу государственных (муниципальных) органов	91 2 00 01000	0106	120	1 842 000,00	1 842 000,00	1 842 000,00
Иные закупки товаров, работ и услуг для обеспечения государственных (муниципальных) нужд	91 2 00 01000	0106	240	22 500,00	22 500,00	22 500,00
Осуществление переданных полномочий Российской Федерации на государственную регистрацию актов гражданского состояния	91 2 00 59300	0000	000	2 248 900,00	2 313 100,00	2 376 200,00
Расходы на выплаты персоналу государственных (муниципальных) органов	91 2 00 59300	0113	120	2 148 900,00	2 213 100,00	2 276 200,00
Иные закупки товаров, работ и услуг для обеспечения государственных (муниципальных) нужд	91 2 00 59300	0113	240	100 000,00	100 000,00	100 000,00
Возмещение затрат по содержанию штатных единиц, осуществляющих переданные отдельные государственные полномочия области	91 2 00 70280	0000	000	1 859 000,00	1 859 000,00	1 859 000,00
Расходы на выплаты персоналу государственных (муниципальных) органов	91 2 00 70280	0104	120	1 838 500,00	1 838 500,00	1 838 500,00
Иные закупки товаров, работ и услуг для обеспечения государственных (муниципальных) нужд	91 2 00 70280	0104	240	20 500,00	20 500,00	20 500,00
Осуществление отдельных государственных полномочий по определению перечня должностных лиц органов местного самоуправления муниципального района, уполномоченных составлять протоколы об административных правонарушениях, предусмотренных соответствующими статьями областного закона "Об административных правонарушениях"	91 2 00 70650	0000	000	6 000,00	6 000,00	6 000,00
Иные закупки товаров, работ и услуг для обеспечения государственных (муниципальных) нужд	91 2 00 70650	0113	240	6 000,00	6 000,00	6 000,00
Расходы муниципальных казенных, бюджетных и автономных учреждений по приобретению коммунальных услуг за счет субсидии из областного бюджета	91 2 00 72300	0000	000	99 874,69	0,00	0,00
Иные закупки товаров, работ и услуг для обеспечения государственных (муниципальных) нужд	91 2 00 72300	0104	240	99 874,69	0,00	0,00
Расходы муниципальных казенных, бюджетных и автономных учреждений по приобретению коммунальных услуг	91 2 00 S2300	0000	000	24 961,19	0,00	0,00
Иные закупки товаров, работ и услуг для обеспечения государственных (муниципальных) нужд	91 2 00 S2300	0104	240	24 961,19	0,00	0,00
<b>Иные межбюджетные трансферты из бюджетов поселений</b>	<b>91 3 00 00000</b>	<b>0000</b>	<b>000</b>	<b>1 669 450,00</b>	<b>0,00</b>	<b>0,00</b>
Расходы на исполнение части полномочий поселений по решению вопросов местного значения в соответствии с заключенными Соглашениями	91 3 00 80020	0000	000	1 669 450,00	0,00	0,00
Расходы на выплаты персоналу государственных (муниципальных) органов	91 3 00 80020	0106	120	1 031 500,00	0,00	0,00
Иные закупки товаров, работ и услуг для обеспечения государственных (муниципальных) нужд	91 3 00 80020	0106	240	637 950,00	0,00	0,00
<b>Реализация государственных (муниципальных) функций, связанных с общегосударственным управлением и местным самоуправлением</b>	<b>91 4 00 00000</b>	<b>0000</b>	<b>000</b>	<b>14 142 900,00</b>	<b>12 152 400,00</b>	<b>11 609 200,00</b>
Обеспечение деятельности учреждений дежурно-диспетчерского и служебного обеспечения	91 4 00 03100	0000	000	10 645 600,00	9 772 600,00	9 772 600,00
Расходы на выплаты персоналу казенных учреждений	91 4 00 03100	0310	110	5 221 400,00	5 221 400,00	5 221 400,00
Иные закупки товаров, работ и услуг для обеспечения государственных (муниципальных) нужд	91 4 00 03100	0113	240	1 060 000,00	200 000,00	200 000,00
Уплата налогов, сборов и иных платежей	91 4 00 03100	0113	850	13 000,00	0,00	0,00
Расходы на выплаты персоналу казенных учреждений	91 4 00 03100	0310	110	4 351 200,00	4 351 200,00	4 351 200,00
Уплата взносов ассоциированного членства в Ассоциацию муниципальных образований	91 4 00 04920	0000	000	450 000,00	50 000,00	0,00
Уплата налогов, сборов и иных платежей	91 4 00 04920	0113	850	450 000,00	50 000,00	0,00
Оплата по исполнительным листам к казне Окуловского муниципального района	91 4 00 04930	0000	000	215 000,00	50 000,00	0,00
Исполнение судебных актов	91 4 00 04930	0113	830	215 000,00	50 000,00	0,00
Расходы на опубликование официальных документов в периодических изданиях	91 4 00 04940	0000	000	332 500,00	80 000,00	0,00
Иные закупки товаров, работ и услуг для обеспечения государственных (муниципальных) нужд	91 4 00 04940	0113	240	332 500,00	80 000,00	0,00
Расходы по оплате предоставляемых органам местного самоуправления муниципального района данных статистических показателей, характеризующих состояние экономики и социальной сферы муниципального района в порядке, установленном Правительством Российской Федерации	91 4 00 04950	0000	000	66 300,00	66 300,00	66 300,00
Иные закупки товаров, работ и услуг для обеспечения государственных (муниципальных) нужд	91 4 00 04950	0113	240	66 300,00	66 300,00	66 300,00
Выполнение других обязательств органов местного самоуправления	91 4 00 04980	0000	000	663 200,00	363 200,00	0,00
Иные закупки товаров, работ и услуг для обеспечения государственных (муниципальных) нужд	91 4 00 04980	0113	240	263 200,00	263 200,00	0,00
Уплата налогов, сборов и иных платежей	91 4 00 04980	0113	850	400 000,00	100 000,00	0,00
Расходы муниципальных казенных, бюджетных и автономных учреждений по приобретению коммунальных услуг за счет субсидии из областного бюджета	91 4 00 72300	0000	000	1 416 300,00	1 416 300,00	1 416 300,00
Иные закупки товаров, работ и услуг для обеспечения государственных (муниципальных) нужд	91 4 00 72300	0113	240	1 416 300,00	1 416 300,00	1 416 300,00
Расходы муниципальных казенных, бюджетных и автономных учреждений по приобретению коммунальных услуг	91 4 00 S2300	0000	000	354 000,00	354 000,00	354 000,00
Иные закупки товаров, работ и услуг для обеспечения государственных (муниципальных) нужд	91 4 00 S2300	0113	240	354 000,00	354 000,00	354 000,00
<b>Нераспределенные расходы</b>	<b>91 9 00 00000</b>	<b>0000</b>	<b>000</b>	<b>1 036 500,00</b>	<b>500 000,00</b>	<b>500 000,00</b>
Реализация прочих мероприятий, не относящихся к муниципальным программам	91 9 00 99960	0000	000	736 500,00	0,00	0,00
Резервные средства	91 9 00 99960	0801	870	736 500,00	0,00	0,00
Резервные фонды местных администраций	91 9 00 99980	0000	000	300 000,00	500 000,00	500 000,00
Резервные средства	91 9 00 99980	0111	870	300 000,00	500 000,00	500 000,00
<b>Непрограммные расходы в сфере национальной экономики</b>	<b>92 0 00 00000</b>	<b>0000</b>	<b>000</b>	<b>9 020 300,00</b>	<b>4 110 600,00</b>	<b>110 600,00</b>
Выполнение работ, связанных с осуществлением регулярных перевозок пассажиров и багажа автомобильным транспортом общего пользования по регулируемым тарифам в пригородном сообщении в границах муниципального района	92 0 00 06980	0000	000	8 909 700,00	4 000 000,00	0,00
Иные закупки товаров, работ и услуг для обеспечения государственных (муниципальных) нужд	92 0 00 06980	0408	240	8 909 700,00	4 000 000,00	0,00
Осуществление отдельных государственных полномочий по организации мероприятий при осуществлении деятельности по обращению с животными без владельцев	92 0 00 70720	0000	000	110 600,00	110 600,00	110 600,00
Иные закупки товаров, работ и услуг для обеспечения государственных (муниципальных) нужд	92 0 00 70720	0405	240	110 600,00	110 600,00	110 600,00
<b>Условно утвержденные расходы</b>				<b>0,00</b>	<b>9 103 074,14</b>	<b>18 009 695,39</b>
<b>Всего расходов</b>				<b>784 311 710,22</b>	<b>754 726 036,94</b>	<b>820 224 824,44</b>

2. Опубликовать настоящее решение в бюллетене «Официальный вестник Окуловского муниципального района» и разместить на официальном сайте муниципального образования «Окуловский муниципальный район» в информационно-телекоммуникационной сети «Интернет».

**Председатель Думы муниципального района Т.В. Нестерова**

**Первый заместитель Главы администрации района М.О. Петрова**

26 февраля 2025 года

№ 298

---

**Новгородская область**

**ДУМА ОКУЛОВСКОГО МУНИЦИПАЛЬНОГО РАЙОНА**

**Р Е Ш Е Н И Е**

**О внесении изменений в Положение о муниципальном дорожном фонде Окуловского муниципального района**

Принято Думой Окуловского муниципального

района 26 февраля 2025 года

В соответствии с пунктом 5 статьи 179.4 Бюджетного кодекса Российской Федерации Дума Окуловского муниципального района

**РЕШИЛА:**

1. Внести изменения в Положение о муниципальном дорожном фонде Окуловского муниципального района, утвержденное решением Думы Окуловского муниципального района от 27.11.2013 №269:

1.1. Изложить раздел 2 в редакции:

«2. Источники формирования дорожного фонда района

Объем бюджетных ассигнований дорожного фонда района утверждается решением Думы Окуловского муниципального района о бюджете района на очередной финансовый год и на плановый период в размере не менее прогнозируемого объема доходов бюджета района от:

1) акцизов на автомобильный бензин, прямогонный бензин, дизельное топливо, моторные масла для дизельных и (или) карбюраторных (инжекторных) двигателей, производимые на территории Российской Федерации, подлежащих зачислению в бюджет района;

2) субсидий из бюджетов бюджетной системы Российской Федерации на финансовое обеспечение дорожной деятельности в отношении автомобильных дорог общего пользования местного значения;

3) доходов бюджета района от платы в счет возмещения вреда, причиняемого автомобильным дорогам местного значения тяжеловесными транспортными средствами;

4) доходов бюджета района от штрафов за нарушение правил движения тяжеловесного и (или) крупногабаритного транспортного средства;

5) денежных средств, поступающих в бюджет района от уплаты неустоек (штрафов, пеней), а также от возмещения убытков муниципального заказчика, взысканных в установленном порядке в связи с нарушением исполнителем (подрядчиком) условий муниципального контракта или иных договоров, финансируемых за счет

средств дорожного фонда района, или в связи с уклонением от заключения таких контрактов или иных договоров;

б) денежных средств, внесенных участником конкурса или аукциона, проводимых в целях заключения муниципального контракта, финансируемого за счет средств дорожного фонда района, в качестве обеспечения заявки на участие в таком конкурсе или аукционе в случае уклонения участника конкурса или аукциона от заключения такого контракта и в иных случаях, установленных законодательством Российской Федерации;

7) безвозмездных поступлений от физических и юридических лиц на финансовое обеспечение дорожной деятельности, в том числе добровольных пожертвований, в отношении автомобильных дорог общего пользования местного значения муниципального района;

8) поступлений в виде бюджетных кредитов из областного бюджета на строительство (реконструкцию), капитальный ремонт, ремонт и содержание автомобильных дорог общего пользования (за исключением автомобильных дорог федерального и областного значения, а также дорог местного значения поселений);

9) неиспользованного остатка бюджетных ассигнований по состоянию на 31 декабря года, предшествующего очередному финансовому году, полученного из областного бюджета на осуществление дорожной деятельности в отношении автомобильных дорог общего пользования местного значения муниципального района и предоставления субсидий бюджетам поселений на осуществление дорожной деятельности в отношении автомобильных дорог общего пользования местного значения, а также на капитальный ремонт и ремонт дворовых территорий многоквартирных домов, проездов к дворовым территориям многоквартирных домов населенных пунктов;

10) плановых поступлений налога на доходы физических лиц в размере не более 5 процентов.».

2. Решение вступает в силу после официального опубликования.

3. Опубликовать настоящее решение в бюллетене «Официальный вестник Окуловского муниципального района» и разместить на официальном сайте муниципального образования «Окуловский муниципальный район» в информационно-телекоммуникационной сети «Интернет».

**Председатель Думы муниципального района Т.В. Нестерова**

**Первый заместитель Главы администрации района М.О. Петрова**

26 февраля 2025 года

№ 300

---

**Новгородская область**

**ДУМА ОКУЛОВСКОГО МУНИЦИПАЛЬНОГО РАЙОНА**

**РЕШЕНИЕ**

**О внесении изменений в Перечень объектов недвижимости, подлежащих приватизации на 2024-2026 годы**

Принято Думой Окуловского муниципального

района 26 февраля 2025 года

В соответствии с федеральными законами от 06 октября 2003 года № 131-ФЗ «Об общих принципах организации местного самоуправления в Российской Федерации», от 21 декабря 2001 года № 178-ФЗ «О приватизации государственного и муниципального имущества», Дума Окуловского муниципального района

**РЕШИЛА:**

1. Внести изменения в Перечень объектов недвижимости, подлежащих приватизации на 2024-2026 годы, приложенный к Программе приватизации муниципального имущества в Окуловском муниципальном районе на 2024-2026 годы, утвержденной решением Думы Окуловского муниципального района от 23.11.2023 № 217 (в редакции решений Думы Окуловского муниципального района от 25.07.2024 № 256, от 25.09.2024 № 265, от 25.12.2024 № 290), дополнив его строкой следующего содержания:

Наименование	Местонахождение, площадь помещения (помещений), площадь земельного участка	Способ приватизации	Режим управления муниципальным имуществом	Обременение
1	2	3	4	
Гостиница (жилое здание) с земельным участком (категория земель: земли населенных пунктов, разрешенное использование: для осуществления производственной деятельности)	Новгородская область, р-н Окуловский, Окуловское городское поселение, г. Окуловка, ул. Театральная, д.2, площадь здания 275,9 кв.м., кадастровый номер 53:12:0102005:41, площадь земельного участка – 1277 кв.м., кадастровый номер 53:12:0102005:6	аукцион	Собственность муниципального образования «Окуловский муниципальный район»	-

2. Опубликовать решение в бюллетене «Официальный вестник Окуловского муниципального района» и разместить на официальном сайте Российской Федерации для размещения информации о проведении торгов (torgi.gov.ru), на официальном сайте муниципального образования «Окуловский муниципальный район» в информационно-телекоммуникационной сети «Интернет».

3. Решение вступает в силу после официального опубликования в бюллетене «Официальный вестник Окуловского муниципального района».

**Председатель Думы муниципального района Т.В. Нестерова**

**Первый заместитель Главы администрации района М.О. Петрова**

26 февраля 2025 года

№ 301

**Новгородская область**

**ДУМА ОКУЛОВСКОГО МУНИЦИПАЛЬНОГО РАЙОНА**

**РЕШЕНИЕ**

**Об отчете Контрольно-счетной комиссии Окуловского муниципального района за 2024 год**

Принято Думой Окуловского муниципального

района 26 февраля 2025 года

В соответствии с частью 2 статьи 19 Федерального закона от 7 февраля 2011 № 6-ФЗ «Об общих принципах организации и деятельности контрольно-счетных органов субъектов Российской Федерации, федеральных территорий и муниципальных образований», Дума Окуловского муниципального района

**РЕШИЛА:**

1. Принять к сведению Отчет о работе Контрольно-счетной комиссии Окуловского муниципального района за 2024 год, утвержденный приказом председателя Контрольно-счетной комиссии Окуловского

муниципального района от 31.01.2025 № 1 «Об утверждении отчета о работе Контрольно-счетной комиссии Окуловского муниципального района за 2024 год».

2. Опубликовать настоящее решение в бюллетене «Официальный вестник Окуловского муниципального района» и разместить на официальном сайте муниципального образования «Окуловский муниципальный район» в информационно-телекоммуникационной сети «Интернет».

**Председатель Думы муниципального района Т.В. Нестерова**

26 февраля 2025 года

№ 302

Утвержден приказом  
председателя Контрольно-счетной комиссии  
Окуловского муниципального района  
31.01.2025 № 1

Отчет о работе Контрольно-счетной комиссии Окуловского муниципального района за 2024 год

Отчет о работе Контрольно-счетной комиссии Окуловского муниципального района подготовлен в соответствии с пунктом 2 статьи 19 федерального закона от 7 февраля 2011 года № 6-ФЗ «Об общих принципах организации и деятельности контрольно-счетных органов субъектов Российской Федерации, федеральных территорий и муниципальных образований» (далее – федеральный закон) и Положением «О Контрольно-счетной комиссии Окуловского муниципального района», утвержденным решением Думы Окуловского муниципального района от 27 апреля 2012 года № 116, Стандартом организации деятельности «Порядок подготовки отчета о работе Контрольно-счетной комиссии Окуловского муниципального района», утвержденным приказом Контрольно-счетной комиссии от 10.07.2014 № 18 и содержит общую характеристику результатов проведенных в 2024 году контрольных и экспертно-аналитических мероприятий, а также иной деятельности по реализации установленных федеральным законодательством полномочий Контрольно-счетной комиссии Окуловского муниципального района (далее – Контрольно-счетная комиссия).

Контрольно-счетная комиссия является органом внешнего муниципального финансового контроля, образована Думой Окуловского муниципального района и подотчетна ей.

В соответствии с полномочиями Контрольно-счетная комиссия осуществляла контрольную, экспертно-аналитическую, информационную и иную деятельность на основе годового плана работы, утвержденного председателем Контрольно-счетной комиссии. Из общего числа запланированных мероприятий тематика была обусловлена непосредственными требованиями законодательства с учетом предложений Счетной палаты Новгородской области. В план работы Контрольно-счетной комиссии дважды вносились изменения, в связи с включением в течение года внеплановых проверок: два мероприятия включено по предложению Счётной палаты Новгородской области и одно – по запросу Следственного отдела СК России по Новгородской области.

В отчетном периоде, как и в предшествующие годы, Контрольно-счетная комиссия осуществляла внешний муниципальный финансовый контроль в трех городских и четырех сельских поселениях Окуловского муниципального района в соответствии с заключенными Соглашениями о передаче полномочий от 29.12.2023.


Основные итоги работы Контрольно-счетной комиссии за 2024 год характеризуются следующими показателями: проведено 328 мероприятий или 125,2 процента к прошлому году, в том числе:

16 контрольных мероприятий; 312 экспертно-аналитических, из них:

64– по муниципальному району, 264 - по поселениям.

Охвачено проверками 104 объекта контроля.

Динамика проведенных контрольных и экспертно-аналитических мероприятий за 2022-2024 годы представлена на диаграмме 1:

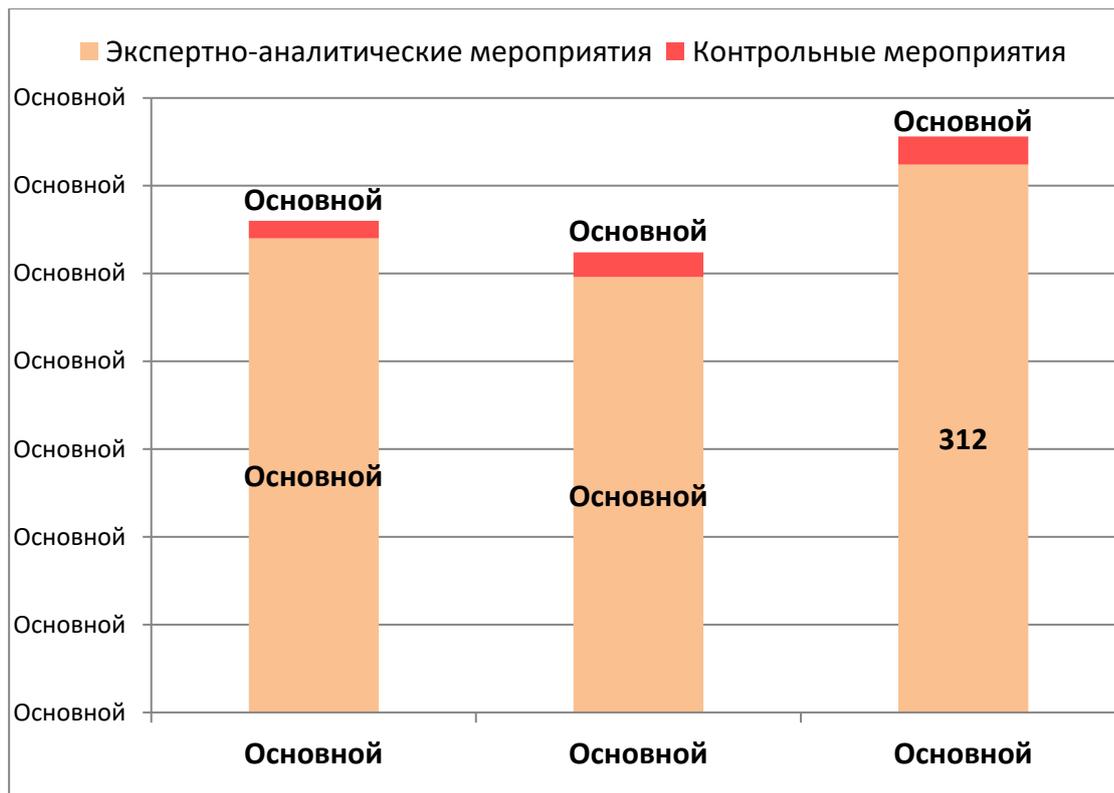

Сравнение количественных показателей, проведенных контрольных и экспертно-аналитических мероприятий показывает, что преобладающей в деятельности Контрольно-счетной комиссии остается экспертно-аналитическая деятельность, что позволяет выявлять и предотвращать возможные финансовые нарушения на стадии проектной работы.

Показатели деятельности Контрольно-счетной комиссии, характеризующие количество проведенных контрольных мероприятий, превышают средние показатели, сложившиеся за последние годы.

Объем средств, охваченных контрольно-аналитическими мероприятиями за истекший финансовый год составил 1755 млн. 492,7 тыс.рублей, из них объем бюджетных средств, охваченных контрольными мероприятиями – 77 млн. 098,4 тыс.рублей (без учета внешней проверки ГАБС – 1450 млн.025,6 тыс.рублей).

В целях обеспечения единообразия при оценке, установленных в ходе контрольных действий нарушений, применялся Классификатор нарушений, выявляемых в ходе внешнего государственного аудита (контроля) (далее – Классификатор). Общая сумма выявленных классифицированных нарушений составила 58 млн. 637,4 тыс.рублей по 616 случаям, что ниже показателя прошлого года (1229 случаев) в 2 раза.

Нарушения и недостатки квалифицированы по следующим видам:

нарушения при формировании и исполнении бюджетов составили 283 случая на сумму 724,4 тыс.рублей;

нарушения ведения бухгалтерского учета, составления и представления бухгалтерской (финансовой) отчетности - 270 случаев на сумму 55 млн. 829,5 тыс.рублей, в том числе при внешней проверке бюджетной отчетности 47 случаев на сумму 1 млн.832,7 тыс. рублей;

нарушения в сфере управления и распоряжения муниципальной собственности – 28 случаев на сумму 1 млн.691,0 тыс.рублей;

нарушения при осуществлении муниципальных закупок – 34 случая на сумму 392,5 тыс.рублей.

Кроме того, не классифицируемые нарушения составили 8 случаев, неэффективные расходы – 1 случай на сумму 4,4 тыс.рублей. В отчетном периоде случаев нецелевого использования бюджетных средств не установлено.



Согласно статье 16 Положения о Контрольно-счетной комиссии по результатам проведенных контрольных мероприятий Контрольно-счетная комиссия вправе вносить в органы местного самоуправления, проверяемые организации и их должностным лицам представления для принятия мер по устранению выявленных бюджетных и иных нарушений и недостатков, по привлечению к ответственности должностных лиц, виновных в допущенных правонарушениях.

В отчетном периоде Контрольно-счетной комиссией вынесено 14 представлений. По состоянию на 01.01.2025 исполнено 10 представлений; 2 представления выполнены частично и остаются на контроле у Контрольно-счетной комиссии в текущем году. Результатом исполнения предложений Контрольно-счетной комиссии являются актуализация и устранение недостатков в нормативных правовых актах Окуловского муниципального района и локальных документах объектов контроля, устранение множественных нарушений требований бухгалтерского учета, проведение разъяснительной работы по вопросам исполнения бюджетного и трудового законодательства, законодательства о бухгалтерском учете, законодательства о закупках.

В 2024 году Контрольно-счетной комиссией осуществлялось производство по делам об административных правонарушениях, выявленных в ходе проведения внешнего финансового контроля. Должностными лицами составлено 3 протокола об административных правонарушениях, которые рассмотрены мировыми судьями, из них:

1 протокол по части 4 статьи 15.15.6 Кодекса об административных правонарушениях (далее - КоАП) за грубое нарушение требований бухгалтерского учета, в том числе к бухгалтерской (финансовой) отчетности (субъект административных правонарушений – главный бухгалтер муниципального органа исполнительной власти, в отношении которого вынесено наказание в виде предупреждения);

1 протокол по части 1 статьи 15.15.6 КоАП за представление бухгалтерской отчетности не в полном объеме (субъект административных правонарушений – Глава муниципального образования, в отношении которого вынесено наказание в виде штрафа);

1 протокол по части 1 статьи 15.11 КоАП за грубое нарушение требований к бухгалтерскому учету (субъект административных правонарушений - главный бухгалтер муниципального органа исполнительной власти, в отношении которого вынесено наказание в виде штрафа).

В отчетном периоде Контрольно-счетной комиссией выявлены факты, связанные с нарушением законодательства о контрактной системе в сфере закупок для обеспечения государственных и муниципальных нужд, по которым предусмотрена ответственность по части 2 статьи 7.29 Кодекса Российской Федерации об административных правонарушениях, в связи с чем информация направлена в прокуратуру Окуловского района и Комитет финансов Администрации Окуловского муниципального района.

#### Результаты экспертно-аналитической деятельности

Экспертно-аналитическая деятельность осуществлялась посредством проведения экспертизы проектов муниципальных нормативно-правовых актов о бюджете, финансово-экономической экспертизы иных правовых актов, устанавливающих расходные обязательства Окуловского муниципального района и его поселений.

Всего в 2024 году проведено 312 экспертно-аналитических мероприятий (125,8 процента к 2023 году), в том числе подготовлены экспертные заключения:

- по проектам решений о бюджете муниципального образования на 2025 год – 9;
- по проектам решений о внесении изменений в бюджет муниципального района и поселений - 37;
- по проектам решений об утверждении отчета об исполнении бюджета муниципального образования за 2023 год – 8;
- по проектам иных нормативно-правовых актов – 3;
- по проектам постановлений на утверждение муниципальных программ и внесения в них изменений – 225.

Указанные заключения подготовлены в сроки, установленные Бюджетным кодексом Российской Федерации, Положением о бюджетном процессе в Окуловском муниципальном районе, положениями о бюджетном процессе в поселениях, Стандартами внешнего финансового муниципального контроля.

В ходе экспертизы проектов муниципальных программ выявлено 125 нарушений и недостатка: нарушение сроков утверждения муниципальных программ, предполагаемых к реализации, начиная с очередного финансового года и сроков приведения объемов финансирования муниципальных программ в соответствие с бюджетом; отсутствие обоснований и соответствующих расчётов финансовых ресурсов, необходимых для реализации программы; неточности в объемах финансирования мероприятий муниципальных программ.

При внесении изменений в бюджеты муниципальных образований допускалось нарушение статьи 78.2 и статьи 79 Бюджетного кодекса РФ (отсутствие решения распорядителя бюджетных средств о подготовке и реализации бюджетных инвестиций (капитальных вложений) в объекты муниципальной собственности -7 случаев).

При проведении экспертизы проектов бюджетов на 2025 год и плановый период 2026 и 2027 годов в муниципальных образованиях было выявлено 42 случая нарушения бюджетного законодательства. Указанные замечания были учтены объектами контроля при утверждении соответствующих бюджетов.

В соответствии с пунктами 2.8 и 2.9 плана работы на 2025 год Контрольно-счетной комиссией проведено 25 мероприятий по оперативному анализу исполнения бюджетов муниципального района, городских и сельских поселений на основании данных финансового органа. Во исполнение Указа Губернатора Новгородской области от 15.03.2024 № 120 «О плане мероприятий («дорожной карте») по взысканию дебиторской задолженности по

платежам в консолидированный бюджет Новгородской области, пеням и штрафам по ним в 2024 году» анализировалась дебиторская задолженность по налогам, администрируемым муниципалитетами. Ежеквартально информация о ходе исполнения бюджета направлена в представительный орган муниципального образования и главам муниципальных образований.

В соответствии с пунктом 2.11 и 2.12 плана работы, проведено совместно со Счетной палатой Новгородской области 2 экспертно-аналитических мероприятия «Анализ реализации концессионных соглашений в отношении объектов теплоснабжения, централизованных систем горячего водоснабжения, холодного водоснабжения и (или) водоотведения, заключенных на территории Новгородской области», «Внешний финансовый контроль в отношении объектов собственности, строительство (реконструкция, рекультивация) которых не завершено». По результатам мероприятий Администрацией Окуловского муниципального района внесены изменения в муниципальные правовые акты и приняты меры ответственности к Концессионеру. Однако, предложение Контрольно-счетной комиссии по постановке на реестровый и бухгалтерский учет объектов нецентрализованного водоснабжения (9 колодцев) не выполнено, остается на контроле.

В целях осуществления контроля за осуществлением закупок малого объема с единственным поставщиком проведен анализ закупок у 37 объектов контроля с применением информационного ресурса Портал поставщиков г.Москвы. Объем проверенных средств составил 37 млн.630,1 тыс.рублей. Доля закупок у единственного поставщика с использованием портала поставщиков, осуществленных муниципальными учреждениями района недостаточно высокая и составила 36,3 процента к общему объему закупок.

Контрольно-счетной комиссией в рамках каждого контрольного мероприятия проводился аудит в сфере закупок, который осуществляется в соответствии с Федеральными законами от 05.04.2013 № 44-ФЗ «О контрактной системе в сфере закупок товаров, работ, услуг для обеспечения государственных и муниципальных нужд» и от 18 июля 2011 г. № 223-ФЗ «О закупках товаров, работ, услуг отдельными видами юридических лиц». Выявленные нарушения в сфере закупок классифицированы по 36 случаям, из них: при организации и планировании закупок – 21 случай, закупок у единственного поставщика - 2 случая на сумму 392,5 тыс.рублей, в ходе исполнения контрактов и применения обеспечительных мер – 8 случаев, иные нарушения - 5 случаев, неэффективное использование средств – 1 случай на сумму 4,4 тыс.рублей.

Сводный отчет размещен на странице официального сайта и в ЕИС, направлен для обобщения в Счетную палату Новгородской области.

#### Результаты контрольной деятельности

Важнейшим мероприятием, полномочиями на проведение которого, в соответствии с Бюджетным кодексом Российской Федерации, наделены органы внешнего финансового контроля является проведение внешней проверки годового отчета об исполнении бюджета. Данное мероприятие является особой формой контроля, включающей проведение как экспертно-аналитических, так и контрольных мероприятий. В соответствии с требованиями бюджетного законодательства в 2024 году Контрольно-счетной комиссией проведена внешняя проверка бюджетной отчетности за 2023 год по десяти главным администраторам средств бюджета с общим объемом средств 1450 млн.025,0 тыс.рублей. По итогам проверки достоверность отчетности в целом подтверждена. Вместе с тем, были выявлены нарушения и недостатки в количестве 110 случаев на общую сумму 1 млн.832,7 тыс.рублей. Бюджетная отчетность двух поселений не подтверждена данными Главной книги и регистрами бюджетного учета. Наибольшее количество нарушений (16-18 случаев) выявлено в Администрациях Березовицкого сельского поселения и Угловского городского поселения. Основной причиной нарушений стало отсутствие квалифицированных кадров бухгалтерской службы и частая их смена. Контрольно-счетной комиссией в отношении должностных лиц возбуждено производство по делам об административных правонарушениях. Остаются риски в представлении поселениями недостоверной отчетности в текущем году.

В соответствии с пунктом 3.1 плана работы проведена «Проверка закупок, осуществленных Администрацией Окуловского муниципального района в 2023 году с единственным поставщиком, по дополнительным основаниям, установленным региональными, муниципальными нормативными правовыми

актами (выборочно)» в Администрации Окуловского муниципального района. По результатам проверки Администрацией района разработано и принято четыре муниципальных правовых акта в сфере закупочной деятельности.

В соответствии с пунктом 3.2 плана работы проведена проверка финансово-хозяйственной деятельности Администрации Угловского городского поселения за 2023 год и текущий период 2024 года. В ходе контрольного мероприятия выявлено 188 недостатков и нарушений на общую сумму 54178,5 тыс.рублей, в том числе:

установлены факты нарушения трудового законодательства (факты необоснованных выплат и переплат на сумму 724,4 тыс.рублей);

установлены множественные факты нарушения законодательства о бухгалтерском учете (отсутствие изменений в учетной политике, связанных с принятием новых федеральных стандартов бухгалтерского учета; ненадлежащее оформление первичных учетных документов; недостоверное отражение фактов хозяйственной жизни в учетных регистрах и бухгалтерской отчетности, необоснованное списание дебиторской задолженности что повлекло искажение бюджетной отчетности более чем на 10 процентов);

установлены факты нарушения ведения реестра муниципального имущества (не внесение информации об объектах в реестр).

нарушалось законодательство в сфере закупок товаров (работ, услуг) (превышение годового объема закупок у единственного поставщика, нарушение сроков оплаты по контрактам).

Нарушения, указанные в представлении Контрольно-счетной комиссии исполнены Администрацией поселения в полном объеме.

В соответствии с пунктом 3.3 плана работы совместно со Счетной палатой Новгородской области проведена «Проверка законности использования средств, направленных из областного местным бюджетам на организацию обеспечения твердым топливом (дровами) семей отдельных категорий граждан, участвующих в специальной военной операции или находящихся в зоне ее действий» в Администрации Окуловского муниципального района. Объем средств, охваченных контрольным мероприятием составил 3 млн. 739,1 тыс. рублей.

В соответствии с пунктом 3.4 плана работы совместно с органом внутреннего финансового контроля проведена «Проверка (ревизия) финансово-хозяйственной деятельности МАОУ Средняя школа № 3 г.Окуловка за 9 месяцев 2024 года». Объем средств, охваченных контрольным мероприятием составил 38 млн. 796,4 тыс. рублей.

В соответствии с пунктом 3.5 плана работы Контрольно-счетной комиссией проведено контрольное мероприятие «Проверка целевого и эффективного использования бюджетных средств, направленных на реализацию проектов по благоустройству общественных пространств на сельских территориях Новгородской области» за 2024 год в Администрации Кулотинского городского поселения. Объем средств, охваченных контрольным мероприятием составил 2 млн. 696,9 тыс. рублей.

В соответствии с пунктом 3.6 плана работы проведено контрольное мероприятие «Проверка обоснованности и целевого расходования денежных средств, выделенных в качестве субсидии из бюджета Окуловского муниципального района на возмещение затрат в связи с оказанием услуг по содержанию жилищного фонда Окуловского муниципального района юридическим лицам, осуществляющим управление многоквартирными домами». Объем проверенных средств – 2 млн.397,0 тыс.рублей.

С целью обеспечения контроля, дальнейшего недопущения нарушений отчеты о результатах контрольных и экспертно-аналитических мероприятий в обязательном порядке направлялись в Думу Окуловского муниципального района и Главе муниципального района.

#### Взаимодействие с органами внешнего финансового контроля и иными органами

В отчетном году Контрольно-счетной комиссией продолжено взаимодействие со Счетной палатой Новгородской области и Управлением Федерального казначейства по Новгородской области в рамках заключенных Соглашений о сотрудничестве. Со Счетной палатой Новгородской области проведено два совместных (параллельных) мероприятия, а так же три мероприятия по отдельным направлениям, обозначенным на 2024 год Счетной палатой Новгородской области.

В рамках соглашения о сотрудничестве совместно с Комитетом финансов Администрации Окуловского муниципального района проведено одно контрольное мероприятие.

В отчетном периоде по запросу Следственного комитета Новгородской области проведено одно контрольное мероприятие и направлена информация по результатам контроля.

В отчетном периоде должностные лица Контрольно-счетной комиссии участвовали в качестве слушателей в учебных мероприятиях, организованных Счетной палатой Российской Федерации, Союзом муниципальных контрольно-счетных органов при Счетной палате Российской Федерации в режиме видеоконференций и круглых столов на портале Счетной палаты Российской Федерации.

Кроме того, сотрудники Контрольно-счетной комиссии участвовали в заседании Валдайского отделения Совета контрольно-счетных органов при Счетной палате Новгородской области, с докладом по осуществлению производства по делам об административных правонарушениях.

В течение отчетного периода председатель Контрольно-счетной комиссии принимала участие: в заседаниях Думы муниципального района и Президиума Совета контрольно-счетных органов при Счетной палате Новгородской области.

#### Обеспечение деятельности Контрольно-счетной комиссии

Штатная численность Контрольно-счетной комиссии утверждена решением Думы Окуловского муниципального района от 25.11.2021 № 84 в количестве 2,5 единиц в составе председателя и аппарата Контрольно-счетной комиссии (ведущего инспектора и 0,5 ставки ведущего служащего). Фактическая численность на конец отчетного периода составила 2 единицы, должность ведущего служащего вакантна. Денежное содержание председателя осуществлялось за счет средств бюджета муниципального района, денежное содержание штатной единицы ведущего инспектора - за счет межбюджетных трансфертов предоставляемых из бюджетов поселений в бюджет муниципального района на осуществление передаваемых полномочий. В отчетном периоде ведущий инспектор Контрольно-счетной комиссии прошла обучение по программе повышения квалификации «Государственный и муниципальный финансовый контроль в субъектах федерации».

Также в 2024 году председатель контрольно-счетного органа награжден Почетной грамотой Ассоциации Совета муниципальных образований Новгородской области и Благодарственным письмом председателя Счетной палаты Новгородской области.

В целях обеспечения доступа к информации о деятельности Контрольно-счётной комиссии в отчётном периоде размещено 33 информации в разделе Контрольно-счётной комиссии на официальном сайте Окуловского муниципального района. Так же, продолжено освещение деятельности Контрольно-счетной комиссии на странице сообщества в социальной сети Вконтакте.

Затраты на содержание Контрольно-счетной комиссии в отчетном году составили 2590,5 тыс. рублей или 98,9 процента к плановым назначениям.

Основные показатели деятельности Контрольно-счетной комиссии Окуловского муниципального района  
в 2024 году

№п/п	Показатели	
<b>I. Правовой статус КСО, численность и профессиональная подготовка сотрудников</b>		
1.1	Юридическое лицо в структуре органов местного самоуправления	да
1.2	КСО в составе представительного органа муниципального образования	-
1.3	Фактическая численность сотрудников КСО	2
1.4	Численность сотрудников имеющих высшее профессиональное образование	2
1.5	Численность сотрудников имеющих высшее средне - специальное образование	-
1.6	Численность сотрудников, прошедших обучение по программе повышения квалификации за последние три года, в том числе:	1
1.6.1	в 2024 году *	1
<b>II. Контрольная деятельность</b>		
2.1	Количество проведённых проверок	16
2.1.1	в том числе по внешней проверке отчёта об исполнении бюджета и бюджетной отчётности главных администраторов бюджетных средств	10
2.2.	Количество объектов, охваченных при проведении контрольных мероприятий, в том числе:	16
2.2.1	органов местного самоуправления	12
2.2.2	муниципальных учреждений	4
2.2.3	муниципальных предприятий	-
2.2.4	прочих организаций	-
2.3	Объем проверенных средств, всего, тыс. руб., в том числе:	1755 492,7
2.3.1	Объем проверенных бюджетных средств, тыс. руб.	1755 492,7
2.3.2	<b>Справочно:</b>	
2.3.3	Объем расходных обязательств, утвержденных в бюджете муниципального образования на 2024 год, тыс. руб.*	1214 959,9
2.4	Выявлено нарушений и недостатков, всего, тыс. руб., в том числе:	58 623,3
2.4.1	нецелевое использование бюджетных средств	-
2.4.2	неэффективное использование бюджетных средств	4,4
<b>III. Экспертно-аналитическая деятельность</b>		
3.1	Количество проведенных экспертно-аналитических мероприятий, всего, в том числе:	312
3.1.1	подготовлено заключений по проектам нормативных правовых актов органов местного самоуправления,	247
3.1.2	направлено справок (актов) объектам контроля по результатам экспертно-аналитического мероприятия	3
3.1.3	количество подготовленных КСО предложений	99
3.1.4	количество предложений КСО, учтенных при принятии решений	60
<b>IV. Реализация результатов контрольных и экспертно-аналитических мероприятий</b>		
4.1	Направлено представлений	14
4.1.1	снято с контроля представлений	10
4.2	Направлено предписаний	-
4.2.1	снято с контроля предписаний	-
4.3	Устранено финансовых нарушений, тыс. руб., в том числе:	55319,3
4.3.1	возмещено средств в бюджет	-
4.4	<b>Справочно:</b>	
4.4.1	Привлечено к дисциплинарной ответственности, чел.	-
4.4.2	Направлено материалов в правоохранительные (контролирующие) органы	2
4.4.3	Возбуждено уголовных дел по материалам проверок	-
4.4.4	Возбуждено дел об административном правонарушении	3
<b>V. Гласность.</b>		
5.1	Количество публикаций в СМИ, отражающих деятельность КСО	33
5.2	Наличие собственного информационного сайта или страницы на сайте представительного органа, регионального КСО, регионального объединения МКСО (указать полное наименование и адрес)	<a href="https://okuladm.gosuslugi.ru/ofitsialno/struktura-munitsipalnogo-obrazovaniya/kontrolno-schetnyy-organ-munitsipalnogo-obrazovaniya/">https://okuladm.gosuslugi.ru/ofitsialno/struktura-munitsipalnogo-obrazovaniya/kontrolno-schetnyy-organ-munitsipalnogo-obrazovaniya/</a>
<b>VI. Финансовое обеспечение деятельности контрольно-счётного органа</b>		
6.1	Затраты на содержание контрольно-счетного органа в 2024 году (факт) (тыс. рублей) *	2590,5
6.2	Запланировано средств на содержание контрольно-счетного органа на 2025 год (тыс. рублей) **	2911,0

Новгородская область

ДУМА ОКУЛОВСКОГО МУНИЦИПАЛЬНОГО РАЙОНА

РЕШЕНИЕ

**О принятии части полномочий по решению вопроса местного значения Окуловского городского поселения по осуществлению содержания, текущего ремонта сетей водоснабжения и водоотведения, а также водонапорных башен и артезианских скважин, обеспечивающих водоснабжение населения к осуществлению Окуловским муниципальным районом в 2025 году**

Принято Думой Окуловского муниципального

района 26 февраля 2025 года

В соответствии статьей 142.5 Бюджетного кодекса Российской Федерации, пунктом 4 части 1 статьи 14, части 4 статьи 15 Федерального закона от 6 октября 2003 года № 131-ФЗ «Об общих принципах организации местного самоуправления в Российской Федерации», ч. 3 статьи 9.1 Устава Окуловского муниципального района, решением Совета депутатов Окуловского городского поселения от 25.02.2025 № «О передаче части полномочий по решению вопроса местного значения Окуловского городского поселения к осуществлению Окуловским муниципальным районом в 2025 году», Дума Окуловского муниципального района

**РЕШИЛА:**

1. Принять к осуществлению Окуловским муниципальным районом на период с 01 апреля 2025 года по 31 декабря 2025 года часть полномочий Окуловского городского поселения по решению вопроса местного значения «организация в границах поселения электро-, тепло-, газо- и водоснабжения населения, водоотведения, снабжения населения топливом в пределах полномочий, установленных законодательством Российской Федерации», а именно: полномочия по осуществлению содержания, текущего ремонта сетей водоснабжения и водоотведения, а также водонапорных башен и артезианских скважин, находящихся в муниципальной собственности и обеспечивающих водоснабжение населения и водоотведения.

2. Администрации Окуловского муниципального района заключить соглашение о передаче полномочий, указанных в пункте 1 настоящего решения, за счет межбюджетных трансфертов, предоставляемых из бюджета Окуловского городского поселения в бюджет Окуловского муниципального района.

3. Настоящее решение вступает в силу с даты его опубликования.

4. Опубликовать настоящее решение в бюллетене «Официальный вестник Окуловского муниципального района» и разместить на официальном сайте муниципального образования «Окуловский муниципальный район» в информационно-телекоммуникационной сети «Интернет».

**Председатель Думы муниципального района Т.В. Нестерова**

**Первый заместитель Главы администрации района М.О. Петрова**

26 февраля 2025 года

№ 305

---

**Совет депутатов Окуловского городского поселения**

**Окуловского муниципального района**

Новгородской области

**Р Е Ш Е Н И Е**

**О внесении изменений в Генеральный план Окуловского городского поселения**

Принято Советом депутатов Окуловского городского поселения

25 февраля 2025 года

В соответствии с Градостроительным кодексом Российской Федерации, Федеральным законом от 06 октября 2003 года № 131-ФЗ «Об общих принципах организации местного самоуправления в Российской Федерации», Уставом Окуловского городского поселения, Совет депутатов Окуловского городского поселения

**РЕШИЛ:**

1. Внести изменения в Генеральный план Окуловского городского поселения, утвержденный Советом депутатов Окуловского городского поселения от 22.11.2017 № 95 изложив его в новой редакции.
2. Решение вступает в силу после его официального опубликования.
3. Опубликовать решение в бюллетене "Официальный вестник Окуловского муниципального района" и разместить на официальном сайте муниципального образования «Окуловский муниципальный район» в информационно - телекоммуникационной сети «Интернет».

**Председатель Совета депутатов городского поселения**

**А.В. Бубнов**

г.Окуловка

25 февраля 2025 года

№ 162



Прокуратура Российской Федерации  
Прокуратура Новгородской области

Председателю Совета депутатов  
Окуловского городского  
поселения

Бубнову А.В.

**ПРОКУРАТУРА**  
Окуловского района

ул. Кирова, д. 6, г. Окуловка,  
Новгородская область, 174350

ул. Уральская, 32-нан  
г. Окуловка, Новгородская область, 174350  
тел./факс 8 (81657) 2-13-96

18.02.25 № 7-29-25

### НОРМОТВОРЧЕСКАЯ ИНИЦИАТИВА

Руководствуясь статьей 9 Федерального закона от 17.01.1992 № 2202-1 «О прокуратуре Российской Федерации», ст. 59 Налогового кодекса Российской Федерации вношу на Ваше рассмотрение проект решения Совета депутатов Окуловского городского поселения Новгородской области «Об установлении дополнительных оснований признания безнадежной к взысканию задолженности в части сумм местных налогов».

Обоснование необходимости внесения проекта приводится в прилагаемой пояснительной записке.

О дате и времени рассмотрения проекта прошу заблаговременно уведомить прокуратуру района в письменном виде.

Приложение: проект решения на 4 л., пояснительная записка на 2 л.; финансово-экономическое обоснование на 1 л.; перечень нормативных актов, подлежащих признанию утратившими силу, приостановлению, изменению или принятию на 1 л., всего на 8 л.

Прокурор района  
младший советник юстиции

Д.В.Иванов

*Вручил  
19.02.2025*

А.А.Мельникова, тел. 89992242965

010611

Прокуратура Окуловского района  
Новгородской области  
№ 7-29-2025/148-25-20490013

## ПОЯСНИТЕЛЬНАЯ ЗАПИСКА

к проекту решения Совета депутатов Окуловского городского поселения Новгородской области «Об установлении дополнительных оснований признания безнадежной к взысканию задолженности в части сумм местных налогов»

Проект решения Совета депутатов Окуловского городского поселения Новгородской области «Об установлении дополнительных оснований признания безнадежной к взысканию задолженности в части сумм местных налогов» (далее – проект) подготовлен прокуратурой района в целях реализации полномочий, предусмотренных частью 3 статьи 59 Налогового кодекса Российской Федерации.

Настоящий проект устанавливает дополнительные основания признания безнадежной к взысканию задолженности в части сумм местных налогов на основании статьи 59 Налогового кодекса Российской Федерации с учетом изменений, внесенных Федеральным законом от 14 июля 2022 года № 263-ФЗ «О внесении изменений в части первую и вторую Налогового кодекса Российской Федерации».

В качестве дополнительного основания признания безнадежной к взысканию задолженности в части сумм местных налогов также предлагается включить задолженность умерших (погибших) при исполнении обязанностей военной службы в ходе проведения специальной военной операции при исполнении обязанностей военной службы в ходе проведения специальной военной операции граждан, призванных на военную службу по мобилизации в Вооруженные Силы Российской Федерации в соответствии с Указом Президента Российской Федерации от 21 сентября 2022 года № 647 «Об объявлении частичной мобилизации в Российской Федерации», граждан, заключивших контракт о прохождении военной службы на срок до одного года (краткосрочный контракт) с войсками национальной гвардии Российской Федерации и направленному для прохождения военной службы в зону действия специальной военной операции, граждан, заключивших контракт о добровольном содействии в выполнении задач, возложенных на Вооруженные Силы Российской Федерации, начиная с 21 сентября 2022 года, с воинскими частями Министерства обороны Российской Федерации и зачисленному в списки личного состава воинских частей, военнослужащих, заключивших во время прохождения военной службы по призыву первый контракт о прохождении военной службы в Вооруженных Силах Российской Федерации, военнослужащих из числа граждан, призванных на военную службу по мобилизации, заключивших первый контракт о прохождении военной службы в Вооруженных Силах Российской Федерации, сотрудников органов внутренних дел, органов федеральной службы безопасности, федерального органа исполнительной власти в области предотвращения чрезвычайных ситуаций и ликвидации последствий стихийных бедствий, войск национальной гвардии Российской Федерации, Следственного комитета Российской Федерации,

органов прокуратуры Российской Федерации, органов уголовно-исполнительной системы, органов принудительного исполнения Российской Федерации, находящихся в служебной командировке в зоне действия специальной военной операции и приграничных территориях субъектов Российской Федерации, прилегающих к районам проведения специальной военной операции.

При проведении первичной антикоррупционной экспертизы представленного проекта положений, способствующих созданию условий для проявления коррупции, не выявлено.

Прокурор района  
младший советник юстиции



Д.В.Иванов

**ФИНАНСОВО-ЭКОНОМИЧЕСКОЕ ОБОСНОВАНИЕ**

к проекту решения Совета депутатов Окуловского городского поселения  
Новгородской области «Об установлении дополнительных оснований  
признания безнадежной к взысканию задолженности в части сумм  
местных налогов»

Принятие проекта решения Совета депутатов Окуловского городского поселения Новгородской области «Об установлении дополнительных оснований признания безнадежной к взысканию задолженности в части сумм местных налогов» не повлечет за собой дополнительных расходов за счет средств местного бюджета.

Прокурор района  
младший советник юстиции



Д.В.Иванов

**Перечень нормативных правовых актов, подлежащих признанию утратившими силу, приостановлению, изменению или принятию в связи с принятием решения Совета депутатов Окуловского городского поселения Новгородской области «Об установлении дополнительных оснований признания безнадежной к взысканию задолженности в части сумм местных налогов»**

Принятие решения Советом депутатов Окуловского городского поселения Новгородской области «Об установлении дополнительных оснований признания безнадежной к взысканию задолженности в части сумм местных налогов» потребует изменения Решения Совета депутатов Окуловского городского поселения Новгородской области от 4.07.2011 №57.

Прокурор района  
младший советник юстиции

Д.В.Иванов

Российская Федерация  
Новгородская область  
**СОВЕТ ДЕПУТАТОВ ОКУЛОВСКОГО ГОРОДСКОГО ПОСЕЛЕНИЯ**  
**Р Е Ш Е Н И Е**

**Об установлении дополнительных оснований признания безнадежной к  
взысканию задолженности в части сумм местных налогов**

Принято Советом депутатов Окуловского городского поселения  
Новгородской области \_\_\_\_\_ 2025 года

В соответствии со статьей 59 Налогового кодекса Российской Федерации  
Совет депутатов Окуловского городского поселения

**РЕШИЛ:**

1. Утвердить решение Совета депутатов Окуловского городского поселения Новгородской области «Об установлении дополнительных оснований признания безнадежной к взысканию задолженности в части сумм местных налогов».

2. Решение вступает в силу со дня его подписания.

3. Опубликовать решение в муниципальной газете «Окуловский вестник» и разместить на официальном сайте Администрации Окуловского района в информационно-телекоммуникационной сети Интернет.

Проект подготовил и завизировал:

Прокурор Окуловского района  
младший советник юстиции



Д.В.Иванов

Проект внесен  
прокурором Окуловского района

Российская Федерация  
Новгородская область  
**СОВЕТ ДЕПУТАТОВ ОКУЛОВСКОГО ГОРОДСКОГО ПОСЕЛЕНИЯ**

**РЕШЕНИЕ**

**«Об установлении дополнительных оснований признания безнадежной к  
взысканию задолженности в части сумм местных налогов»**

Принято Советом депутатов Окуловского городского поселения  
Новгородской области \_\_\_\_\_ 2025 года

В соответствии со статьей 59 Налогового кодекса Российской Федерации  
Совет депутатов Окуловского городского поселения **РЕШИЛ:**

1. Установить следующие дополнительные основания признания  
безнадежной к взысканию задолженности в части сумм местных налогов:

1) наличие задолженности в части сумм местных налогов у физического  
лица в сумме, не превышающей 500 рублей, срок взыскания которой в судебном  
порядке истек;

2) наличие задолженности у физических лиц в части сумм местных  
налогов, по которым истек срок предъявления к исполнению исполнительных  
документов, если с даты образования задолженности в части сумм местных  
налогов прошло не менее трех лет;

3) наличие задолженности в части отмененных местных налогов у  
налогоплательщиков, в отношении которых не возбуждено производство по делу  
о банкротстве в соответствии с Федеральным законом от 26 октября 2002 года №  
127-ФЗ «О несостоятельности (банкротстве)», при условии, если с момента  
отмены налога прошло не менее трех лет и (или) задолженность не  
реструктуризирована, срок ее уплаты не изменен в соответствии с главой 9  
Налогового кодекса Российской Федерации;

4) наличие задолженности по уплате местных налогов, образовавшейся у  
физических лиц по состоянию на 1 января 2019 года и сумму пени, начисленную  
на эту задолженность, числящейся на дату принятия налоговым органом, в  
соответствии с настоящим пунктом решения о признании безнадежной к  
взысканию и списанию задолженности;

5) наличие задолженности по пени в размере, не превышающем 100  
рублей, при условии отсутствия у налогоплательщика недоимки по налогу, не  
урегулированной в переходный период, установленный Федеральным законом

от 14 июля 2022 года № 263-ФЗ «О внесении изменений в части первую и вторую Налогового кодекса Российской Федерации»;

б) наличие задолженности умерших (погибших) при исполнении обязанностей военной службы в ходе проведения специальной военной операции:

граждан, призванных на военную службу по мобилизации в Вооруженные Силы Российской Федерации в соответствии с Указом Президента Российской Федерации от 21 сентября 2022 года № 647 «Об объявлении частичной мобилизации в Российской Федерации»;

граждан, заключивших контракт о прохождении военной службы на срок до одного года (краткосрочный контракт) с войсками национальной гвардии Российской Федерации и направленных для прохождения военной службы в зону действия специальной военной операции;

граждан, заключивших контракт о добровольном содействии в выполнении задач, возложенных на Вооруженные Силы Российской Федерации, начиная с 21 сентября 2022 года, с воинскими частями Министерства обороны Российской Федерации и зачисленных в списки личного состава воинских частей;

военнослужащих, заключивших во время прохождения военной службы по призыву первый контракт о прохождении военной службы в Вооруженных Силах Российской Федерации;

военнослужащих из числа граждан, призванных на военную службу по мобилизации, заключивших первый контракт о прохождении военной службы в Вооруженных Силах Российской Федерации;

сотрудников органов внутренних дел, органов федеральной службы безопасности, федерального органа исполнительной власти — в области предотвращения чрезвычайных ситуаций и ликвидации последствий стихийных бедствий, войск национальной гвардии Российской Федерации, Следственного комитета Российской Федерации, органов прокуратуры Российской Федерации, органов уголовно-исполнительной системы, органов принудительного исполнения Российской Федерации, находящихся в служебной командировке в зоне действия специальной военной операции и приграничных территориях субъектов Российской Федерации, прилегающих к районам проведения специальной военной операции;

7) наличие задолженности по транспортному налогу, числящейся за умершим физическим лицом либо объявленным умершим в порядке, установленном гражданским процессуальным законодательством Российской Федерации в случае, если в течение трех лет с даты открытия наследства не установлены наследники имущества должника.

2. Перечень документов, на основании которых производится списание задолженности, признанной безнадежной к взысканию по основаниям, установленным в соответствии с настоящим решением, утверждаются Администрацией Окуловского района.

3. Опубликовать решение в муниципальной газете «Окуловский вестник» и разместить на официальном сайте Администрации района в информационно-телекоммуникационной сети Интернет.

Председатель Совета депутатов  
Окуловского городского поселения

\_\_\_\_\_ ФИО



Прокуратура Российской Федерации  
Прокуратура Новгородской области

**ПРОКУРАТУРА**  
**Окуловского района**

ул. Уральская, 32 «а»  
г. Окуловка, Новгородская область, 174350  
тел./факс 8 (81657) 2-13-96

14.01.2025 № 7-01-2025

Председателю Совета депутатов  
Окуловского городского поселения

Бубнову А.В.

ул. Кирова, д. 6, г. Окуловка,  
Новгородская область, 174350

**ПРОТЕСТ**

на решение Совета депутатов  
Окуловского городского поселения от  
24.11.2021 № 59 «Об утверждении  
Положения о муниципальном  
жилищном контроле на территории  
Окуловского городского поселения»

Прокуратурой Окуловского района изучено решение Совета депутатов Окуловского городского поселения от 24.11.2021 № 59 «Об утверждении Положения о муниципальном жилищном контроле на территории Окуловского городского поселения» (далее – Положение).

Данный правовой акт противоречит требованиям действующего федерального законодательства и подлежит изменению по следующим основаниям.

Федеральным законом от 28.12.2024 № 540-ФЗ (далее – Федеральный закон № 540) внесены изменения в Федеральный закон от 31.07.2020 № 248-ФЗ «О государственном контроле (надзоре) и муниципальном контроле в Российской Федерации» (далее - Закон №248-ФЗ).

В соответствии с ч. 8 ст. 30 Закона №248-ФЗ контрольные (надзорные) органы ежегодно осуществляют подготовку доклада о виде контроля с указанием сведений о достижении ключевых показателей и сведений об индикативных показателях видов контроля, в том числе о влиянии профилактических мероприятий и контрольных (надзорных) мероприятий на достижение ключевых показателей, а также подготовку предложений по результатам обобщения правоприменительной практики.

Пункт 14.2 Положения устанавливает, что обобщение правоприменительной практики осуществляется администрацией Окуловского муниципального района посредством сбора и анализа данных о проведенных

*Бубнов А.В.*  
14.01.2025

011818

Прокуратура Окуловского района  
Новгородской области  
№ 7-01-2025/Труд/0-25-20490013

контрольных мероприятиях и их результатах, поступивших в администрацию района обращений.

По итогам обобщения правоприменительной практики должностными лицами, уполномоченными осуществлять муниципальный жилищный контроль, ежегодно готовится доклад, содержащий результаты обобщения правоприменительной практики по осуществлению жилищного контроля и утверждаемый распоряжением администрации. Указанный доклад размещается в срок до 1 июля года, следующего за отчетным годом, на официальном сайте администрации в специальном разделе, посвященном контрольной деятельности.

Вместе с тем, в п. 14.2 и иных пунктах Положения указание на необходимость подготовки предложений по результатам обобщения правоприменительной практики отсутствует.

В соответствии с ч. 2 ст. 49 Закона №248-ФЗ предостережение о недопустимости нарушения обязательных требований объявляется и направляется контролируемому лицу в порядке, предусмотренном настоящим Федеральным законом, и должно содержать указание на соответствующие обязательные требования, предусматривающий их нормативный правовой акт, информацию о том, какие конкретно действия (бездействие) контролируемого лица могут привести или приводят к нарушению обязательных требований, а также предложение о принятии мер по обеспечению соблюдения данных требований и не может содержать требование представления контролируемым лицом сведений и документов, сроки для устранения последствий, возникших в результате действий (бездействия) контролируемого лица, которые могут привести или приводят к нарушению обязательных требований.

В нарушение указанных требований в п. 14.3 Положения отсутствует указание на запрет на содержание в предостережении сроков для устранения последствий, возникших в результате действий (бездействия) контролируемого лица, которые могут привести или приводят к нарушению обязательных требований.

В соответствии с ч. 4 ст. 49 Закона №248-ФЗ контролируемое лицо вправе после получения предостережения о недопустимости нарушения обязательных требований подать в контрольный (надзорный) орган возражение в отношении указанного предостережения. Порядок подачи и рассмотрения возражения в отношении предостережения устанавливается положением о виде контроля.

В п. 14.3 Положения установлено, что контролируемое лицо вправе после получения предостережения подать в контрольный орган возражение в отношении указанного предостережения.

Вместе с тем, в Положении порядок подачи возражения не определен.

В соответствии с ч. 1 ст. 52 Закона №248-ФЗ профилактический визит проводится в форме профилактической беседы инспектором по месту осуществления деятельности контролируемого лица либо путем использования видео-конференц-связи или мобильного приложения «Инспектор».

В нарушение указанных требований в п. 14.15 Положения указание на то, что профилактический визит может проводиться с использованием мобильного приложения «Инспектор» отсутствует.

В соответствии с ч. 2 ст. 52 Закона №248-ФЗ в ходе профилактического визита контролируемое лицо информируется об обязательных требованиях, предъявляемых к его деятельности либо к принадлежащим ему объектам контроля, их соответствии критериям риска, о рекомендуемых способах снижения категории риска, видах, содержании и об интенсивности мероприятий, проводимых в отношении объекта контроля исходя из его отнесения к соответствующей категории риска, а инспектор осуществляет ознакомление с объектом контроля, сбор сведений, необходимых для отнесения объектов контроля к категориям риска, и проводит оценку уровня соблюдения контролируемым лицом обязательных требований.

В нарушение указанных требований в п. 14.15 Положения указание на то, что в ходе профилактического визита инспектор осуществляет ознакомление с объектом контроля, сбор сведений, необходимых для отнесения объектов контроля к категориям риска, и проводит оценку уровня соблюдения контролируемым лицом обязательных требований, отсутствует.

В соответствии с ч. 4 ст. 52 Закона № 248-ФЗ по итогам проведения профилактического визита объекту контроля может быть присвоена публичная оценка уровня соблюдения обязательных требований в соответствии с частями 6 и 7 статьи 48 Закона № 248-ФЗ.

В нарушение указанных требований в п. 14.15 Положения норма о том, что по итогам проведения профилактического визита объекту контроля может быть присвоена публичная оценка уровня соблюдения обязательных требований отсутствует.

В соответствии с п. 23 ст. 1 Федерального закона от 28.12.2024 № 540-ФЗ Закон №248-ФЗ дополнен ст. 52.1, устанавливающей порядок и основания проведения обязательного профилактического визита.

В нарушение указанных требований в Положении порядок и основания проведения обязательного профилактического визита не установлены.

В соответствии с ч. 2.1 ст. 73 Закона №248-ФЗ выездная проверка, указанная в ч. 1 ст.73 Закона №248-ФЗ, может быть проведена с использованием средств дистанционного взаимодействия, в том числе посредством видео-конференц-связи, а также с использованием мобильного приложения «Инспектор».

Вместе с тем, в п. 18 Положения указание на такие способы проведения выездной проверки отсутствует, а указано только, что выездная проверка проводится посредством взаимодействия с конкретным контролируемым лицом.

В соответствии с ч. 5 ст. 72 Закона №248-ФЗ в случае, если в ходе документальной проверки выявлены ошибки и (или) противоречия в представленных контролируемым лицом документах либо выявлено несоответствие сведений, содержащихся в этих документах, сведениям,

содержащимся в имеющихся у контрольного (надзорного) органа документах и (или) полученным при осуществлении государственного контроля (надзора), муниципального контроля, информация об ошибках, о противоречиях и несоответствии сведений направляется контролируемому лицу с требованием представить в течение десяти рабочих дней необходимые письменные объяснения.

Вместе с тем, в п. 17 Положения указанные требования не содержатся.

В соответствии с ч. 7 ст. 72 Закона №248-ФЗ на период с момента направления контрольным (надзорным) органом контролируемому лицу требования представить необходимые для рассмотрения в ходе документарной проверки документы до момента представления указанных в требовании документов в контрольный (надзорный) орган, а также период с момента направления контролируемому лицу информации контрольного (надзорного) органа о выявлении ошибок и (или) противоречий в представленных контролируемым лицом документах либо о несоответствии сведений, содержащихся в этих документах, сведениям, содержащимся в имеющихся у контрольного (надзорного) органа документах и (или) полученным при осуществлении государственного контроля (надзора), муниципального контроля, и требования представить необходимые письменные объяснения до момента представления указанных письменных объяснений в контрольный (надзорный) орган исчисление срока проведения документарной проверки приостанавливается.

Вместе с тем, п. 17 Положения изложен в редакции, не соответствующей вышеуказанным требованиям.

В соответствии с ч. 9 ст. 72 Закона №248-ФЗ внеплановая документарная проверка может проводиться только по согласованию с органами прокуратуры, за исключением случая ее проведения в соответствии с пунктами 3, 4, 6, 8 части 1 статьи 57 Закона №248-ФЗ.

В нарушение указанных требований в п. 17 Положения указано, что внеплановая проверка проводится без согласования с органами прокуратуры.

Согласно ч. 1 ст. 74 Закона №248-ФЗ под наблюдением за соблюдением обязательных требований (мониторингом безопасности) в целях настоящего Федерального закона понимается сбор, анализ данных об объектах контроля, имеющихся у контрольного (надзорного) органа, в том числе данных, которые поступают в ходе межведомственного информационного взаимодействия, предоставляются контролируемыми лицами в рамках исполнения обязательных требований, а также данных, содержащихся в государственных и муниципальных информационных системах, данных из сети «Интернет», иных общедоступных данных, а также данных полученных с использованием работающих в автоматическом режиме технических средств фиксации правонарушений, имеющих функции фото- и киносъемки, видеозаписи.

Вместе с тем, понятие наблюдения за соблюдением обязательных требований, приведенное в п. 19 Положения, не соответствует определению, изложенному в ч. 1 ст. 74 Закона №248-ФЗ.

В соответствии с ч. 3 ст. 74 Закона №248-ФЗ если в ходе наблюдения за соблюдением обязательных требований (мониторинга безопасности) выявлены факты причинения вреда (ущерба) или возникновения угрозы причинения вреда (ущерба) охраняемым законом ценностям, сведения о нарушениях обязательных требований, о готовящихся нарушениях обязательных требований или признаках нарушений обязательных требований, контрольным (надзорным) органом могут быть приняты следующие решения.

1) решение о проведении внепланового контрольного (надзорного) мероприятия в соответствии со статьей 60 Закона №248-ФЗ;

2) решение об объявлении предостережения;

3) решение о выдаче предписания об устранении выявленных нарушений в порядке, предусмотренном пунктом 1 части 2 статьи 90 Закона №248-ФЗ, в случае указания такой возможности в федеральном законе о виде контроля, законе субъекта Российской Федерации о виде контроля;

4) решение, закрепленное в федеральном законе о виде контроля, законе субъекта Российской Федерации о виде контроля в соответствии с частью 3 статьи 90 Закона №248-ФЗ, в случае указания такой возможности в федеральном законе о виде контроля, законе субъекта Российской Федерации о виде контроля

Вместе с тем, п. 19 Положения изложен в редакции, не соответствующей вышеуказанным требованиям закона.

В соответствии с ч. 2 ст. 76 Закона №248-ФЗ осмотр осуществляется инспектором в присутствии контролируемого лица или его представителя (за исключением проведения выездного обследования) и (или) с применением фотосъемки или видеозаписи.

В нарушение указанных требований в п. 21.1 Положения указано, что осмотр осуществляется инспектором в присутствии контролируемого лица или его представителя и (или) с применением видеозаписи.

В соответствии с ч. 5 ст. 76 Закона №248-ФЗ осмотр может осуществляться с использованием средств дистанционного взаимодействия, в том числе посредством видео-конференц-связи, а также с использованием мобильного приложения «Инспектор» в случаях, предусмотренных положением о виде контроля.

В нарушение указанных требований в Положении отсутствует указание на возможность осуществления осмотра с использованием средств дистанционного взаимодействия.

В соответствии с ч. 3 ст. 78 Закона №248-ФЗ опрос может осуществляться с использованием средств дистанционного взаимодействия, в том числе посредством видео-конференц-связи, а также с использованием мобильного приложения «Инспектор».

В нарушение указанных требований в п.21.2 Положения отсутствует указание на возможность осуществления осмотра с использованием средств дистанционного взаимодействия.

В соответствии с п. 3 и 4 ч. 2 ст. 90.1 Закона №248-ФЗ предписание об устранении выявленных нарушений обязательных требований должно содержать в том числе следующие сведения по каждому из нарушений: перечень рекомендованных мероприятий по устранению выявленного нарушения обязательных требований; перечень рекомендуемых сведений, которые должны быть представлены в качестве подтверждения устранения выявленного нарушения обязательных требований.

В нарушение указанных требований в п. 35 Положения в числе данных, которые необходимо указывать в предписании об устранении выявленных нарушений обязательных требований, вышеуказанная информация отсутствует.

В силу п. 2 ст. 6 Федерального закона от 25.12.2008 № 273-ФЗ «О противодействии коррупции» одной из мер профилактики коррупции является антикоррупционная экспертиза правовых актов и их проектов.

Указанное нарушение образует коррупциогенный фактор, предусмотренный подпунктом «ж» пункта 3 Методики проведения антикоррупционной экспертизы нормативных правовых актов и их проектов, утвержденной Постановлением Правительства Российской Федерации от 26.02.2010 № 96 «Об антикоррупционной экспертизе нормативных правовых актов и проектов нормативных правовых актов», а именно: отсутствие или неполнота административных процедур - отсутствие порядка совершения государственными органами, органами местного самоуправления или организациями (их должностными лицами) определенных действий либо одного из элементов такого порядка.

На основании изложенного, руководствуясь ст. 23 Федерального закона «О прокуратуре Российской Федерации»,

#### ТРЕБУЮ:


1. Решение Совета депутатов Окуловского городского поселения от 24.11.2021 № 59 «Об утверждении Положения о муниципальном жилищном контроле на территории Окуловского городского поселения» – привести в соответствие с требованиями действующего законодательства.

2. О результатах рассмотрения протеста необходимо незамедлительно сообщить в прокуратуру района в письменной форме.


Прокурор района  
младший советник юстиции

Д.В. Иванов

**ГЕНЕРАЛЬНЫЙ ПЛАН**  
**Окуловского городского поселения**  
**Окуловского муниципального района Новгородской области**  
**Положение о территориальном планировании**  
**Карта функциональных зон**

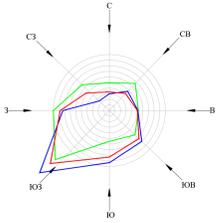

Кулотинское городское поселение

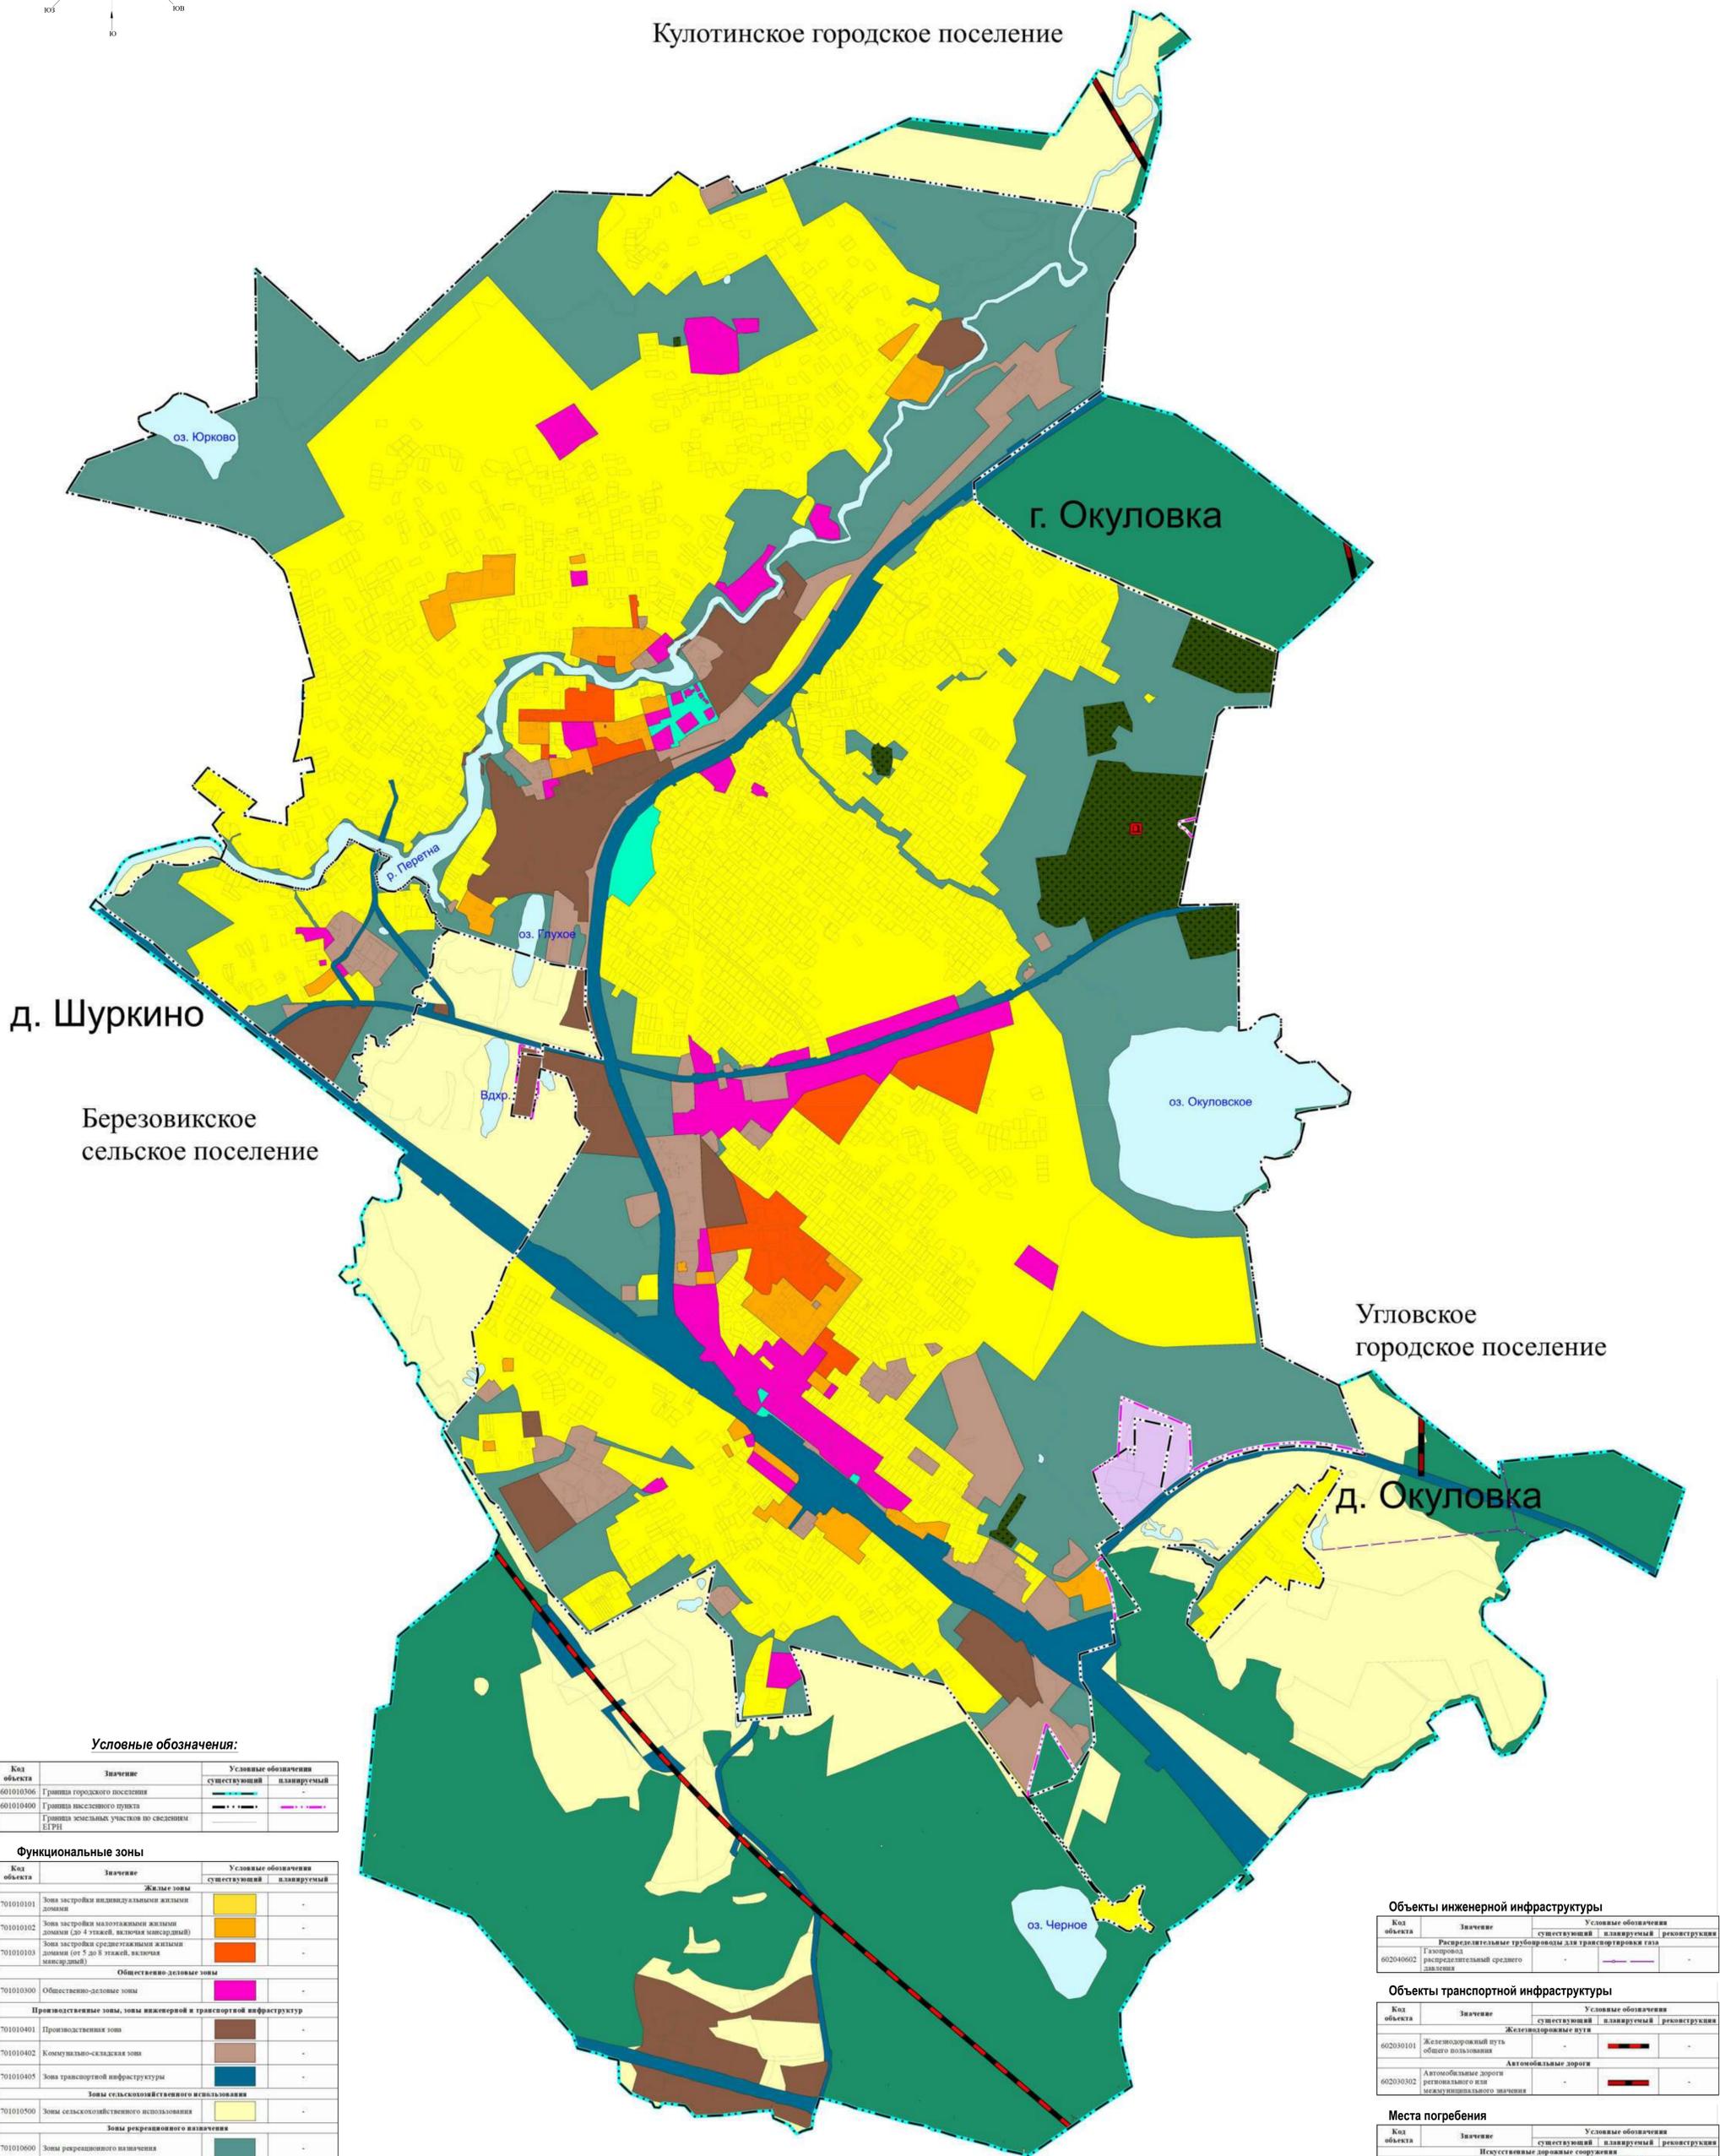

**Условные обозначения:**

Код объекта	Значение	Условные обозначения	
		существующий	планируемый
601010306	Граница городского поселения		
601010400	Граница массового пункта		
601010400	Граница земельных участков по сведениям ЕГРН		

**Функциональные зоны**

Код объекта	Значение	Условные обозначения	
		существующий	планируемый
<b>Жилые зоны</b>			
701010101	Зона застройки индивидуальными жилыми домами		-
701010102	Зона застройки малоэтажными жилыми домами (до 4 этажей, включая мансарды)		-
701010103	Зона застройки среднеэтажными жилыми домами (от 5 до 8 этажей, включая мансарды)		-
<b>Общественно-деловые зоны</b>			
701010300	Общественно-деловые зоны		-
<b>Промышленные зоны, зоны инженерной и транспортной инфраструктуры</b>			
701010401	Промышленная зона		-
701010402	Коммунально-складская зона		-
701010405	Зона транспортной инфраструктуры		-
<b>Зоны сельскохозяйственного использования</b>			
701010500	Зоны сельскохозяйственного использования		-
<b>Зоны рекреационного назначения</b>			
701010600	Зоны рекреационного назначения		-
701010601	Зона озелененных территорий общего пользования (парки, скверы, бульвары, городские леса)		-
701010605	Зона лесов		-
<b>Зоны специального назначения</b>			
701010701	Зона кладбищ		-
701010702	Зона складирования и захоронения отходов		-
<b>Зоны акваторий</b>			
701010900	Зона акваторий		-

**Объекты инженерной инфраструктуры**

Код объекта	Значение	Условные обозначения		
		существующий	планируемый	реконструкция
602040602	Распределительные трубопроводы для транспортировки газа			
602040602	Газопроводы распределительный среднего давления			

**Объекты транспортной инфраструктуры**

Код объекта	Значение	Условные обозначения		
		существующий	планируемый	реконструкция
602030101	Железнодорожный путь общего пользования			
602030302	Автомобильные дороги регионального или межмуниципального значения			

**Места погребения**

Код объекта	Значение	Условные обозначения		
		существующий	планируемый	реконструкция
602050301	Кладбище			

**Примечание:**



Значение объекта

- Местного
- Регионального
- Федерального

2024/154/30.09.24-ГП					
Генеральный план					
Окуловского городского поселения					
Окуловского муниципального района Новгородской области					
Имя	Екатерина Е.С.	Лист	№ док.	Волн	Дата
Роль проекта	Каталогов Е.С.	Страна	Лист	Листов	
		ГП	2	3	
Разработчик	ИЗООГеоИнформ А.А.	Масштаб	1:10000	ООО "Географит"	

**ГЕНЕРАЛЬНЫЙ ПЛАН**  
**Окуловского городского поселения**  
**Окуловского муниципального района Новгородской области**  
**Положение о территориальном планировании**  
**Карта планируемого размещения объектов местного значения**

**Кулотинское городское поселение**

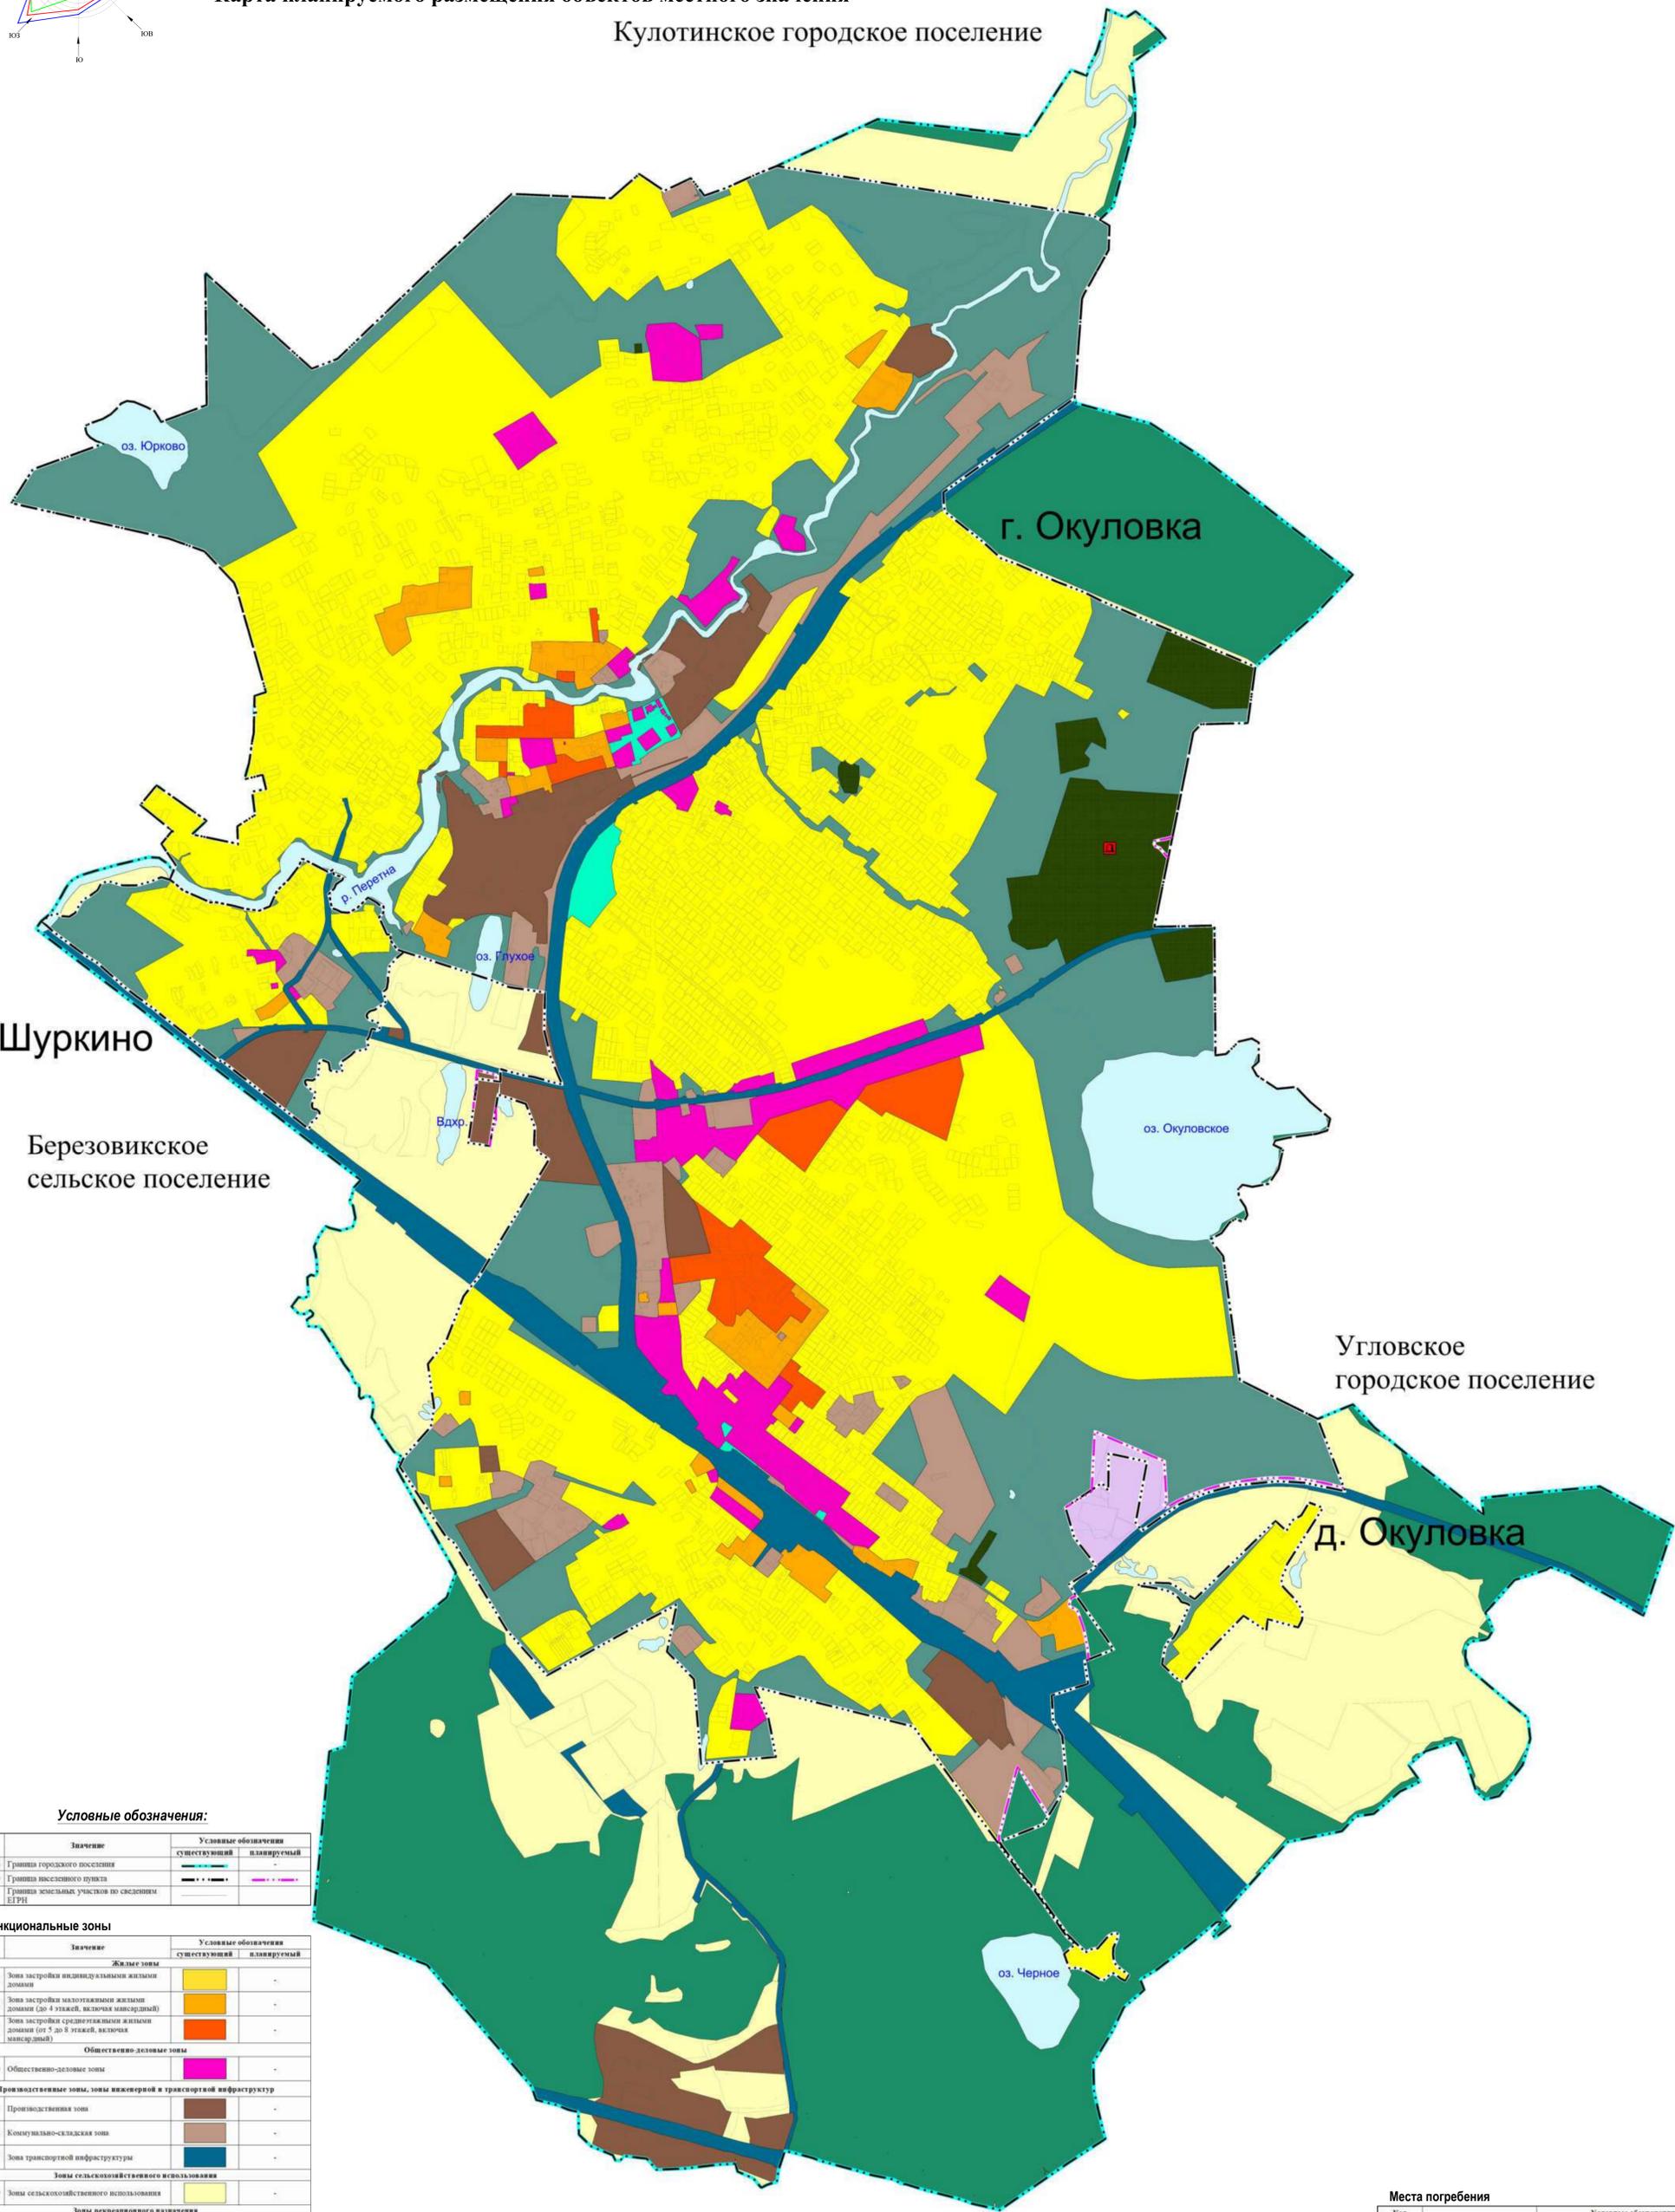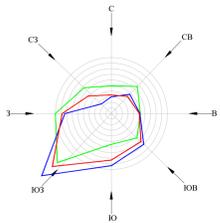

д. Шуркино  
 Березовицкое  
 сельское поселение

Угловское  
 городское поселение

д. Окуловка

Турбинное сельское поселение

**Условные обозначения:**

Код объекта	Значение	Условные обозначения	
		существующий	планируемый
601010306	Граница городского поселения		-
601010400	Граница массового пункта		-
	Граница земельных участков по сведениям ЕГРН		

**Функциональные зоны**


Код объекта	Значение	Условные обозначения	
		существующий	планируемый
<b>Жилые зоны</b>			
701010101	Зона застройки индивидуальными жилыми домами		-
701010102	Зона застройки малоэтажными жилыми домами (до 4 этажей, включая мансарды)		-
701010103	Зона застройки среднеэтажными жилыми домами (от 5 до 8 этажей, включая мансарды)		-
<b>Общественно-деловые зоны</b>			
701010300	Общественно-деловые зоны		-
<b>Промышленные зоны, зоны инженерной и транспортной инфраструктуры</b>			
701010401	Промышленные зоны		-
701010402	Коммунально-складская зона		-
701010405	Зона транспортной инфраструктуры		-
<b>Зоны сельскохозяйственного использования</b>			
701010500	Зоны сельскохозяйственного использования		-
<b>Зоны рекреационного назначения</b>			
701010600	Зоны рекреационного назначения		-
701010601	Зоны озеленения территорий общего пользования (парки, скверы, бульвары, городские леса)		-
701010605	Зоны лесов		-
<b>Зоны специального назначения</b>			
701010701	Зоны кладбищ		-
701010702	Зоны складирования и захоронения отходов		-
<b>Зоны акваторий</b>			
701010900	Зоны акваторий		-

**Места погребения**


Код объекта	Значение	Условные обозначения
		существующий   планируемый   реконструкция
602050301	Кладбище	

- Примечание:**  
 Значение объекта
- Местного
  - Регионального
  - Федерального

				2024/154/30.09.24-ГП		
				Генеральный план		
				Окуловского городского поселения		
				Окуловского муниципального района Новгородской области		
Имя	Класс	Лист	№ док.	Возв	Дата	
Рук. проекта	Катамова Е.С.					
Рук. проекта	Катамова Е.С.					
Разработал	Шаронова А.А.					
				Масштаб 1:10000		
				ООО "Географит"		
				Страна Лист Листов		
				ГП 3 3		

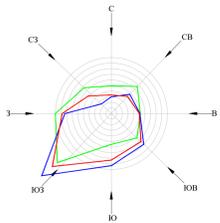

**ГЕНЕРАЛЬНЫЙ ПЛАН**  
**Окуловского городского поселения**  
**Окуловского муниципального района Новгородской области**  
**Положение о территориальном планировании**  
**Карта границ населенных пунктов (в том числе границ образуемых населенных пунктов)**  
**Кулотинское городское поселение**

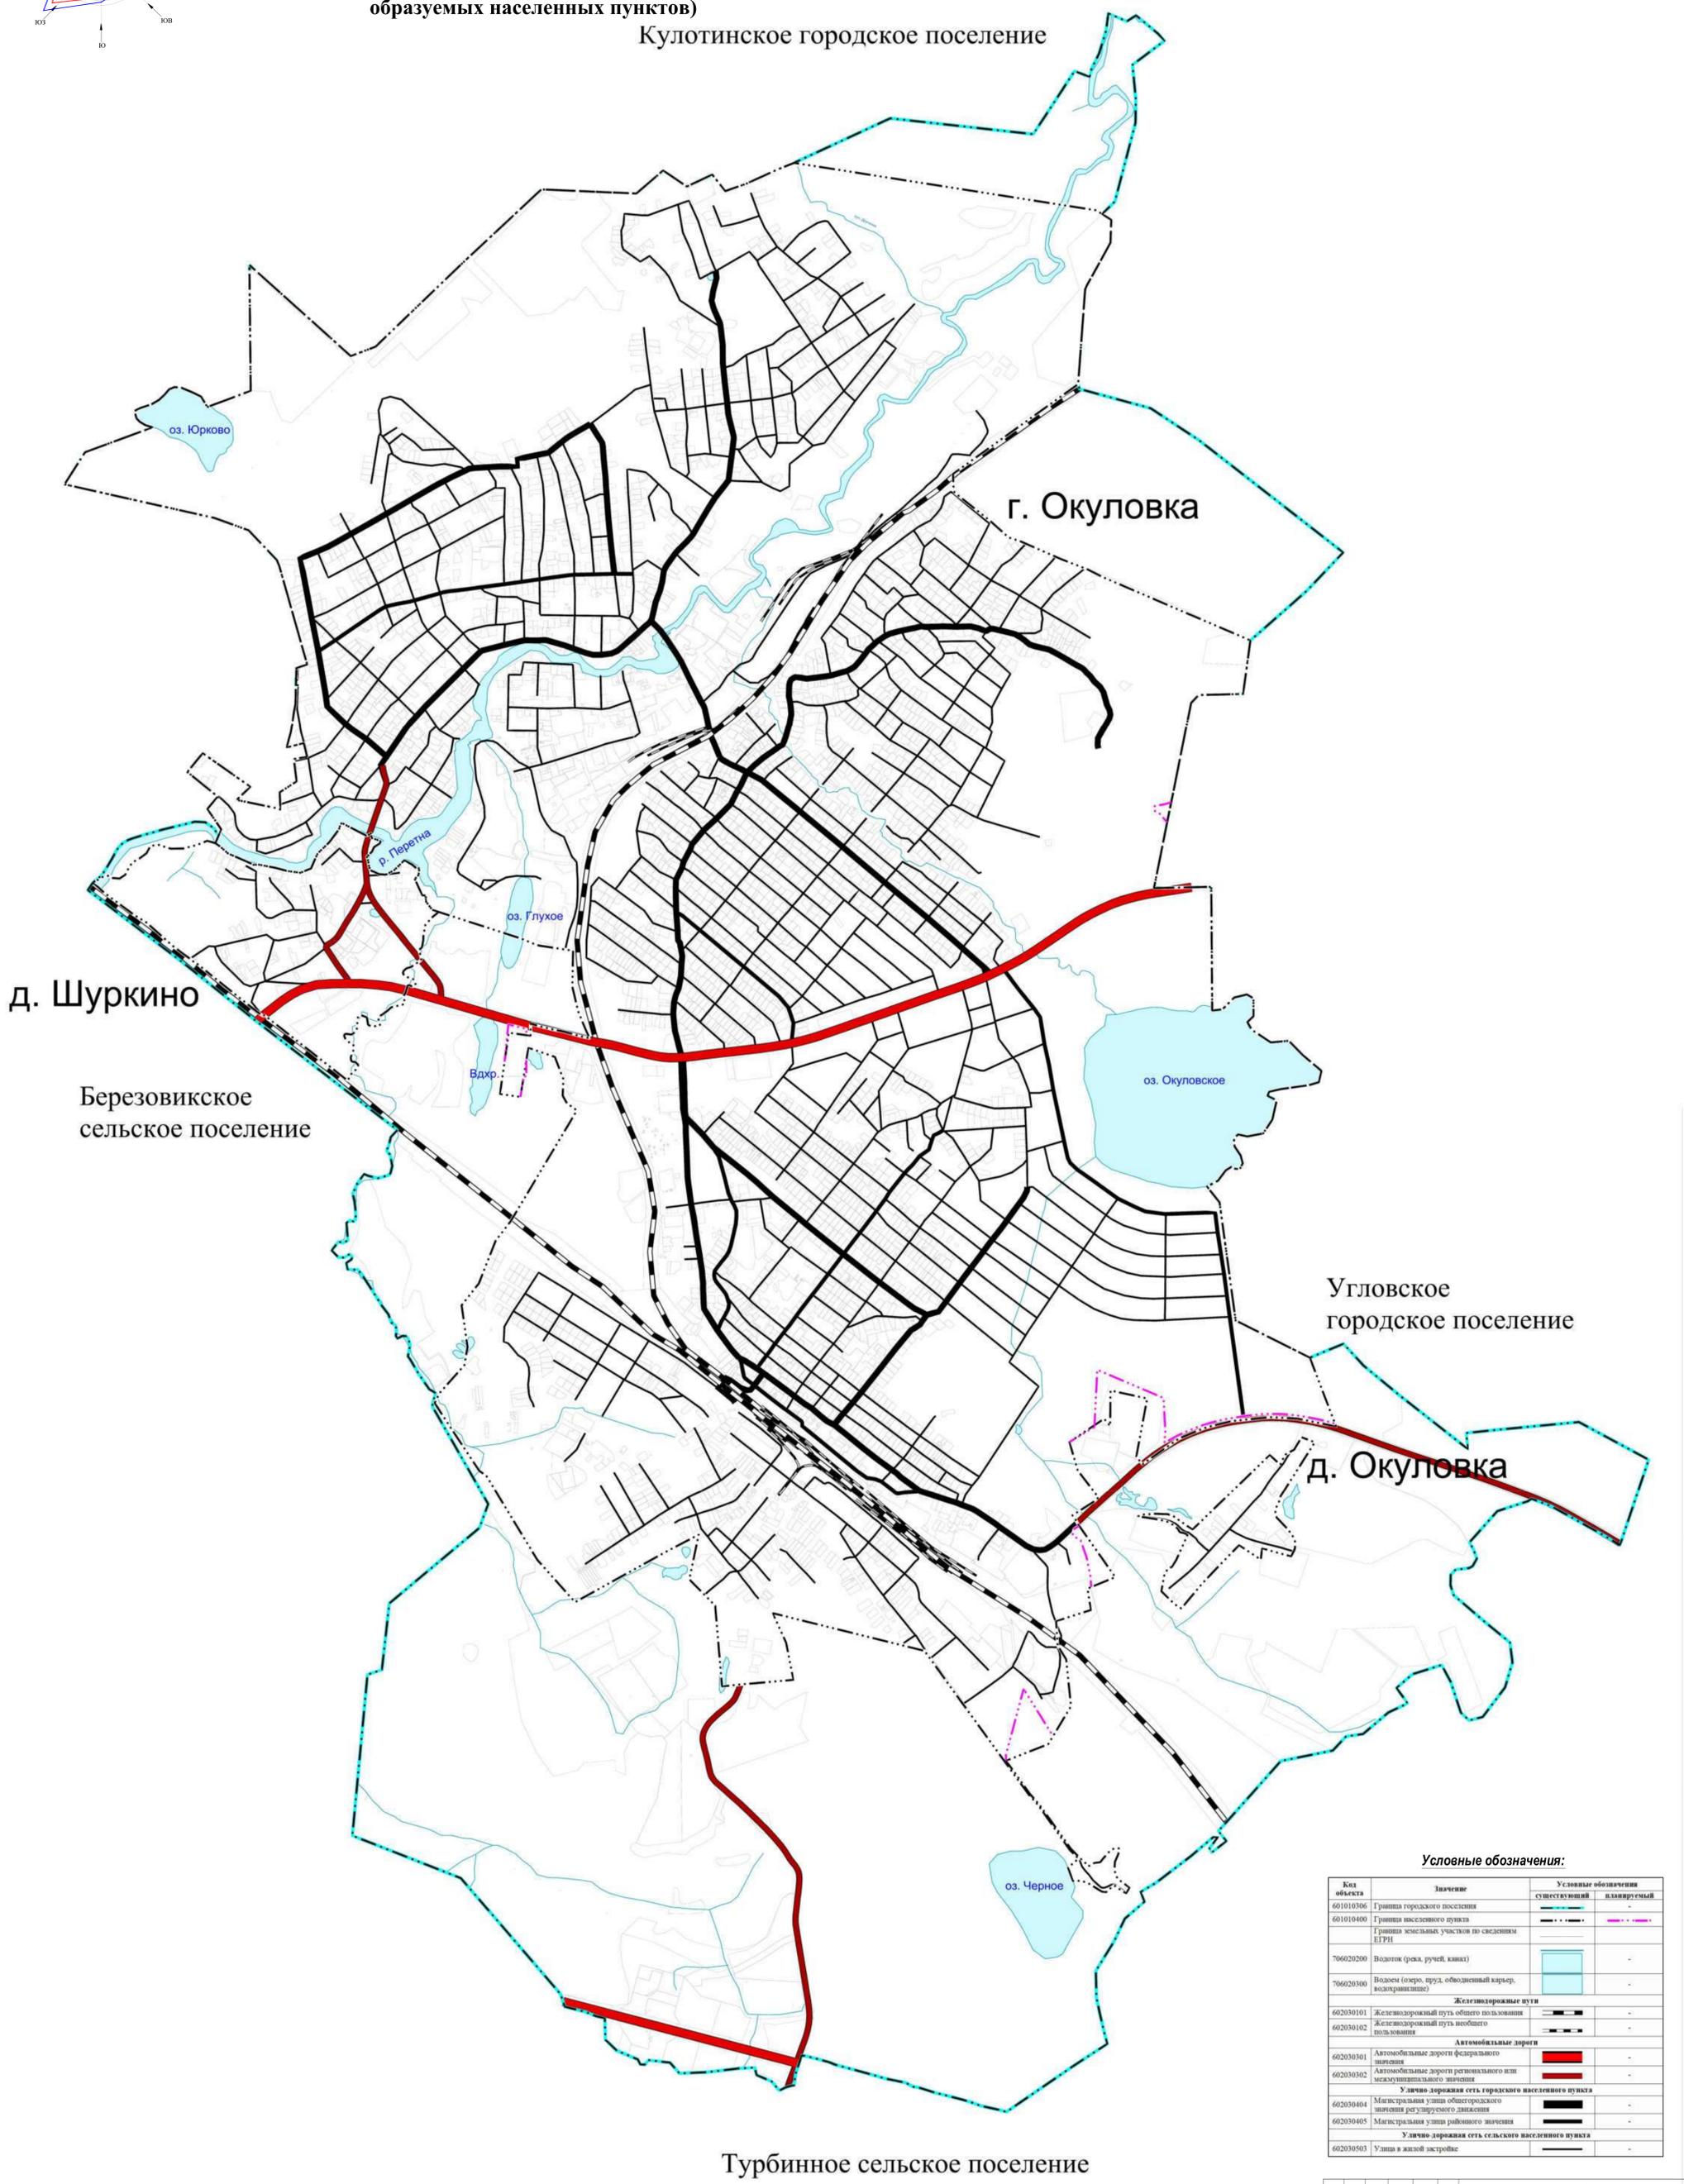


**Условные обозначения:**

Код объекта	Значение	Условные обозначения	
		существующий	планируемый
601010306	Граница городского поселения		-
601010400	Граница населенного пункта		
	Граница земельных участков по сведениям ЕТРН		
706020200	Водоток (река, ручей, канал)		-
706020300	Водоем (озеро, пруд, обводненный карьер, водохранилище)		-
<b>Железнодорожные пути</b>			
602030101	Железнодорожный путь общего пользования		-
602030102	Железнодорожный путь общего пользования		-
<b>Автомобильные дороги</b>			
602030301	Автомобильные дороги федерального значения		-
602030302	Автомобильные дороги регионального или межмуниципального значения		-
<b>Улично-дорожная сеть городского населенного пункта</b>			
602030404	Магистральная улица общегородского значения регулируемого движения		-
602030405	Магистральная улица районного значения		-
<b>Улично-дорожная сеть сельского населенного пункта</b>			
602030503	Улицы в стадии застройки		-

2024/154/30.09.24-ГП					
Генеральный план					
Окуловского городского поселения					
Окуловского муниципального района Новгородской области					
Имя	Класс	Лист	№ док.	Возв.	Дата
Рук. проекта	Козымова Е.С.				
Рисовала	Шаргородова А.А.				
Масштаб 1:10000					ООО "Географит"
Страна					Листов
РФ					3

Турбинное сельское поселение

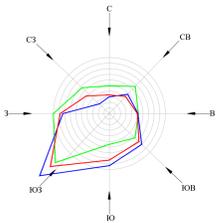

**ГЕНЕРАЛЬНЫЙ ПЛАН**  
**Окуловского городского поселения**  
**Окуловского муниципального района Новгородской области**  
**Материалы по обоснованию**  
**Карта границ поселения**

Кулотинское городское поселение



Березовицкое  
сельское поселение


Угловское  
городское поселение

Турбинное сельское поселение

**Условные обозначения:**


Код объекта	Значение	Условные обозначения	
		существующий	планируемый
601010306	Граница городского поселения		-
	Граница земельных участков по сведениям ЕГРН		-
706020200	Водоток (река, ручей, канал)		-
706020300	Водоём (озеро, пруд, обводненный карьер, водохранилище)		-
<b>Железнодорожные пути</b>			
602030101	Железнодорожный путь общего пользования		-
602030102	Железнодорожный путь местного пользования		-
<b>Автомобильные дороги</b>			
602030301	Автомобильные дороги федерального значения		-
602030302	Автомобильные дороги регионального или межмуниципального значения		-
<b>Улично-дорожная сеть городского населённого пункта</b>			
602030404	Магистральная улица общегородского значения регулируемого движения		-
602030405	Магистральная улица районного значения		-
<b>Улично-дорожная сеть сельского населённого пункта</b>			
602030503	Улица в жилой застройке		-

2024/154/30.09.24-ГП					
Генеральный план					
Окуловского городского поселения					
Окуловского муниципального района Новгородской области					
Имя	Класс	Лист	№ док.	Возв.	Дата
Рук. проект	Козлова Е.С.				
Рук. проект	Козлова Е.С.				
Карта границ поселения		Страна	Лист	Листов	
		ПП	1	7	
Масштаб 1:10000				ООО "Географит"	
Разработал	Щербобин А.А.				

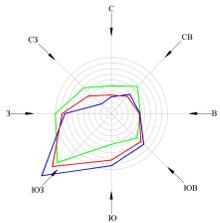

**ГЕНЕРАЛЬНЫЙ ПЛАН**  
**Окуловского городского поселения**  
**Окуловского муниципального района Новгородской области**  
**Положение о территориальном планировании**  
**Карта границ существующих населенных пунктов, входящих**  
**в состав поселения**

**Кулотинское городское поселение**

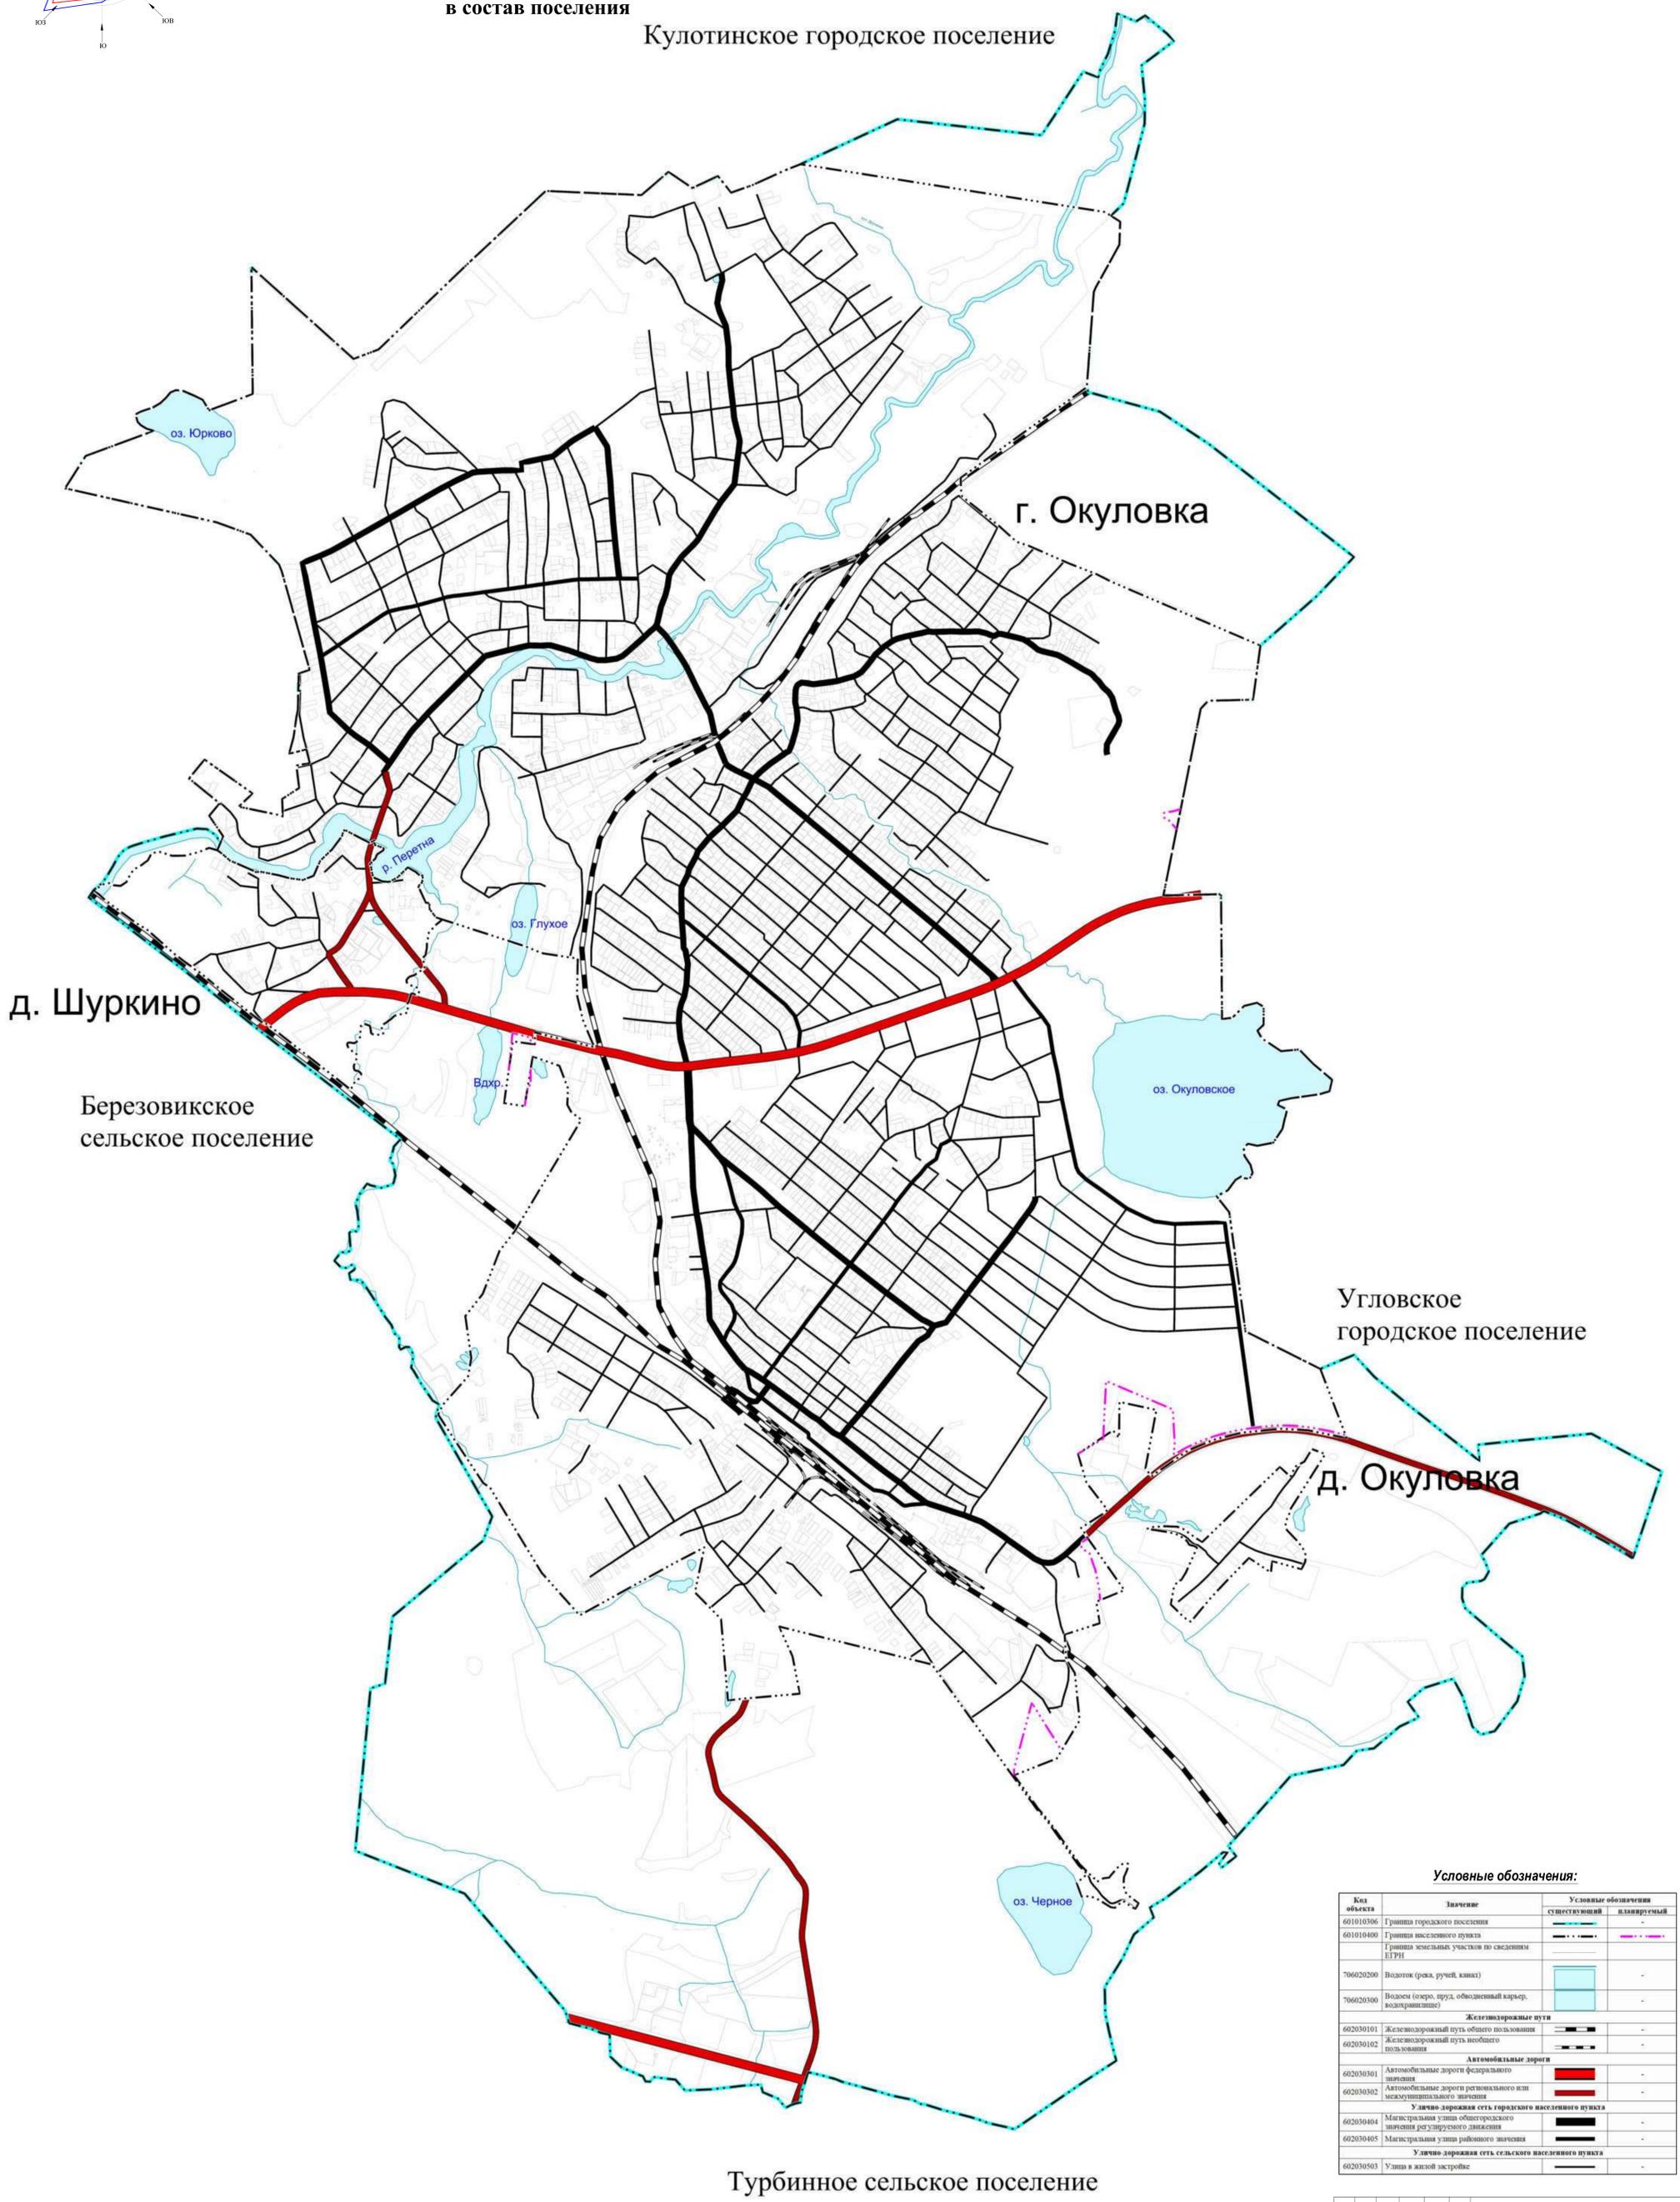



**Условные обозначения:**

Код объекта	Значение	Условные обозначения	
		существующий	планируемый
601010306	Граница городского поселения		-
601010400	Граница населенного пункта		-
	Граница земельных участков по сведениям ЕТРН		
706020200	Водоток (река, ручей, канал)		-
706020300	Водоем (озеро, пруд, обводненный карьер, водохранилище)		-
<b>Железнодорожные пути</b>			
602030101	Железнодорожный путь общего пользования		-
602030102	Железнодорожный путь изолированного пользования		-
<b>Автомобильные дороги</b>			
602030301	Автомобильные дороги федерального значения		-
602030302	Автомобильные дороги регионального или межмуниципального значения		-
<b>Улично-дорожная сеть городского населенного пункта</b>			
602030404	Магистральная улица областного значения		-
602030405	Магистральная улица районного значения		-
<b>Улично-дорожная сеть сельского населенного пункта</b>			
602030503	Улицы в жилой застройке		-

2024/154/30.09.24-ГП									
Генеральный план									
Окуловского городского поселения									
Окуловского муниципального района Новгородской области									
Имя	Класс	Лист	№ док.	Возв	Дата	Страна	Лист	Листов	
Рук. проекта	Козымова Е.С.	ГП	2	7					
Карта границ существующих населенных пунктов, входящих в состав поселения									
Масштаб 1:10000									
ООО "Географит"									

Турбинное сельское поселение

**ГЕНЕРАЛЬНЫЙ ПЛАН**  
**Окуловского городского поселения**  
**Окуловского муниципального района Новгородской области**  
**Материалы по обоснованию**  
**Карта местоположения существующих и строящихся**  
**объектов местного значения**  
**Кулотинское городское поселение**

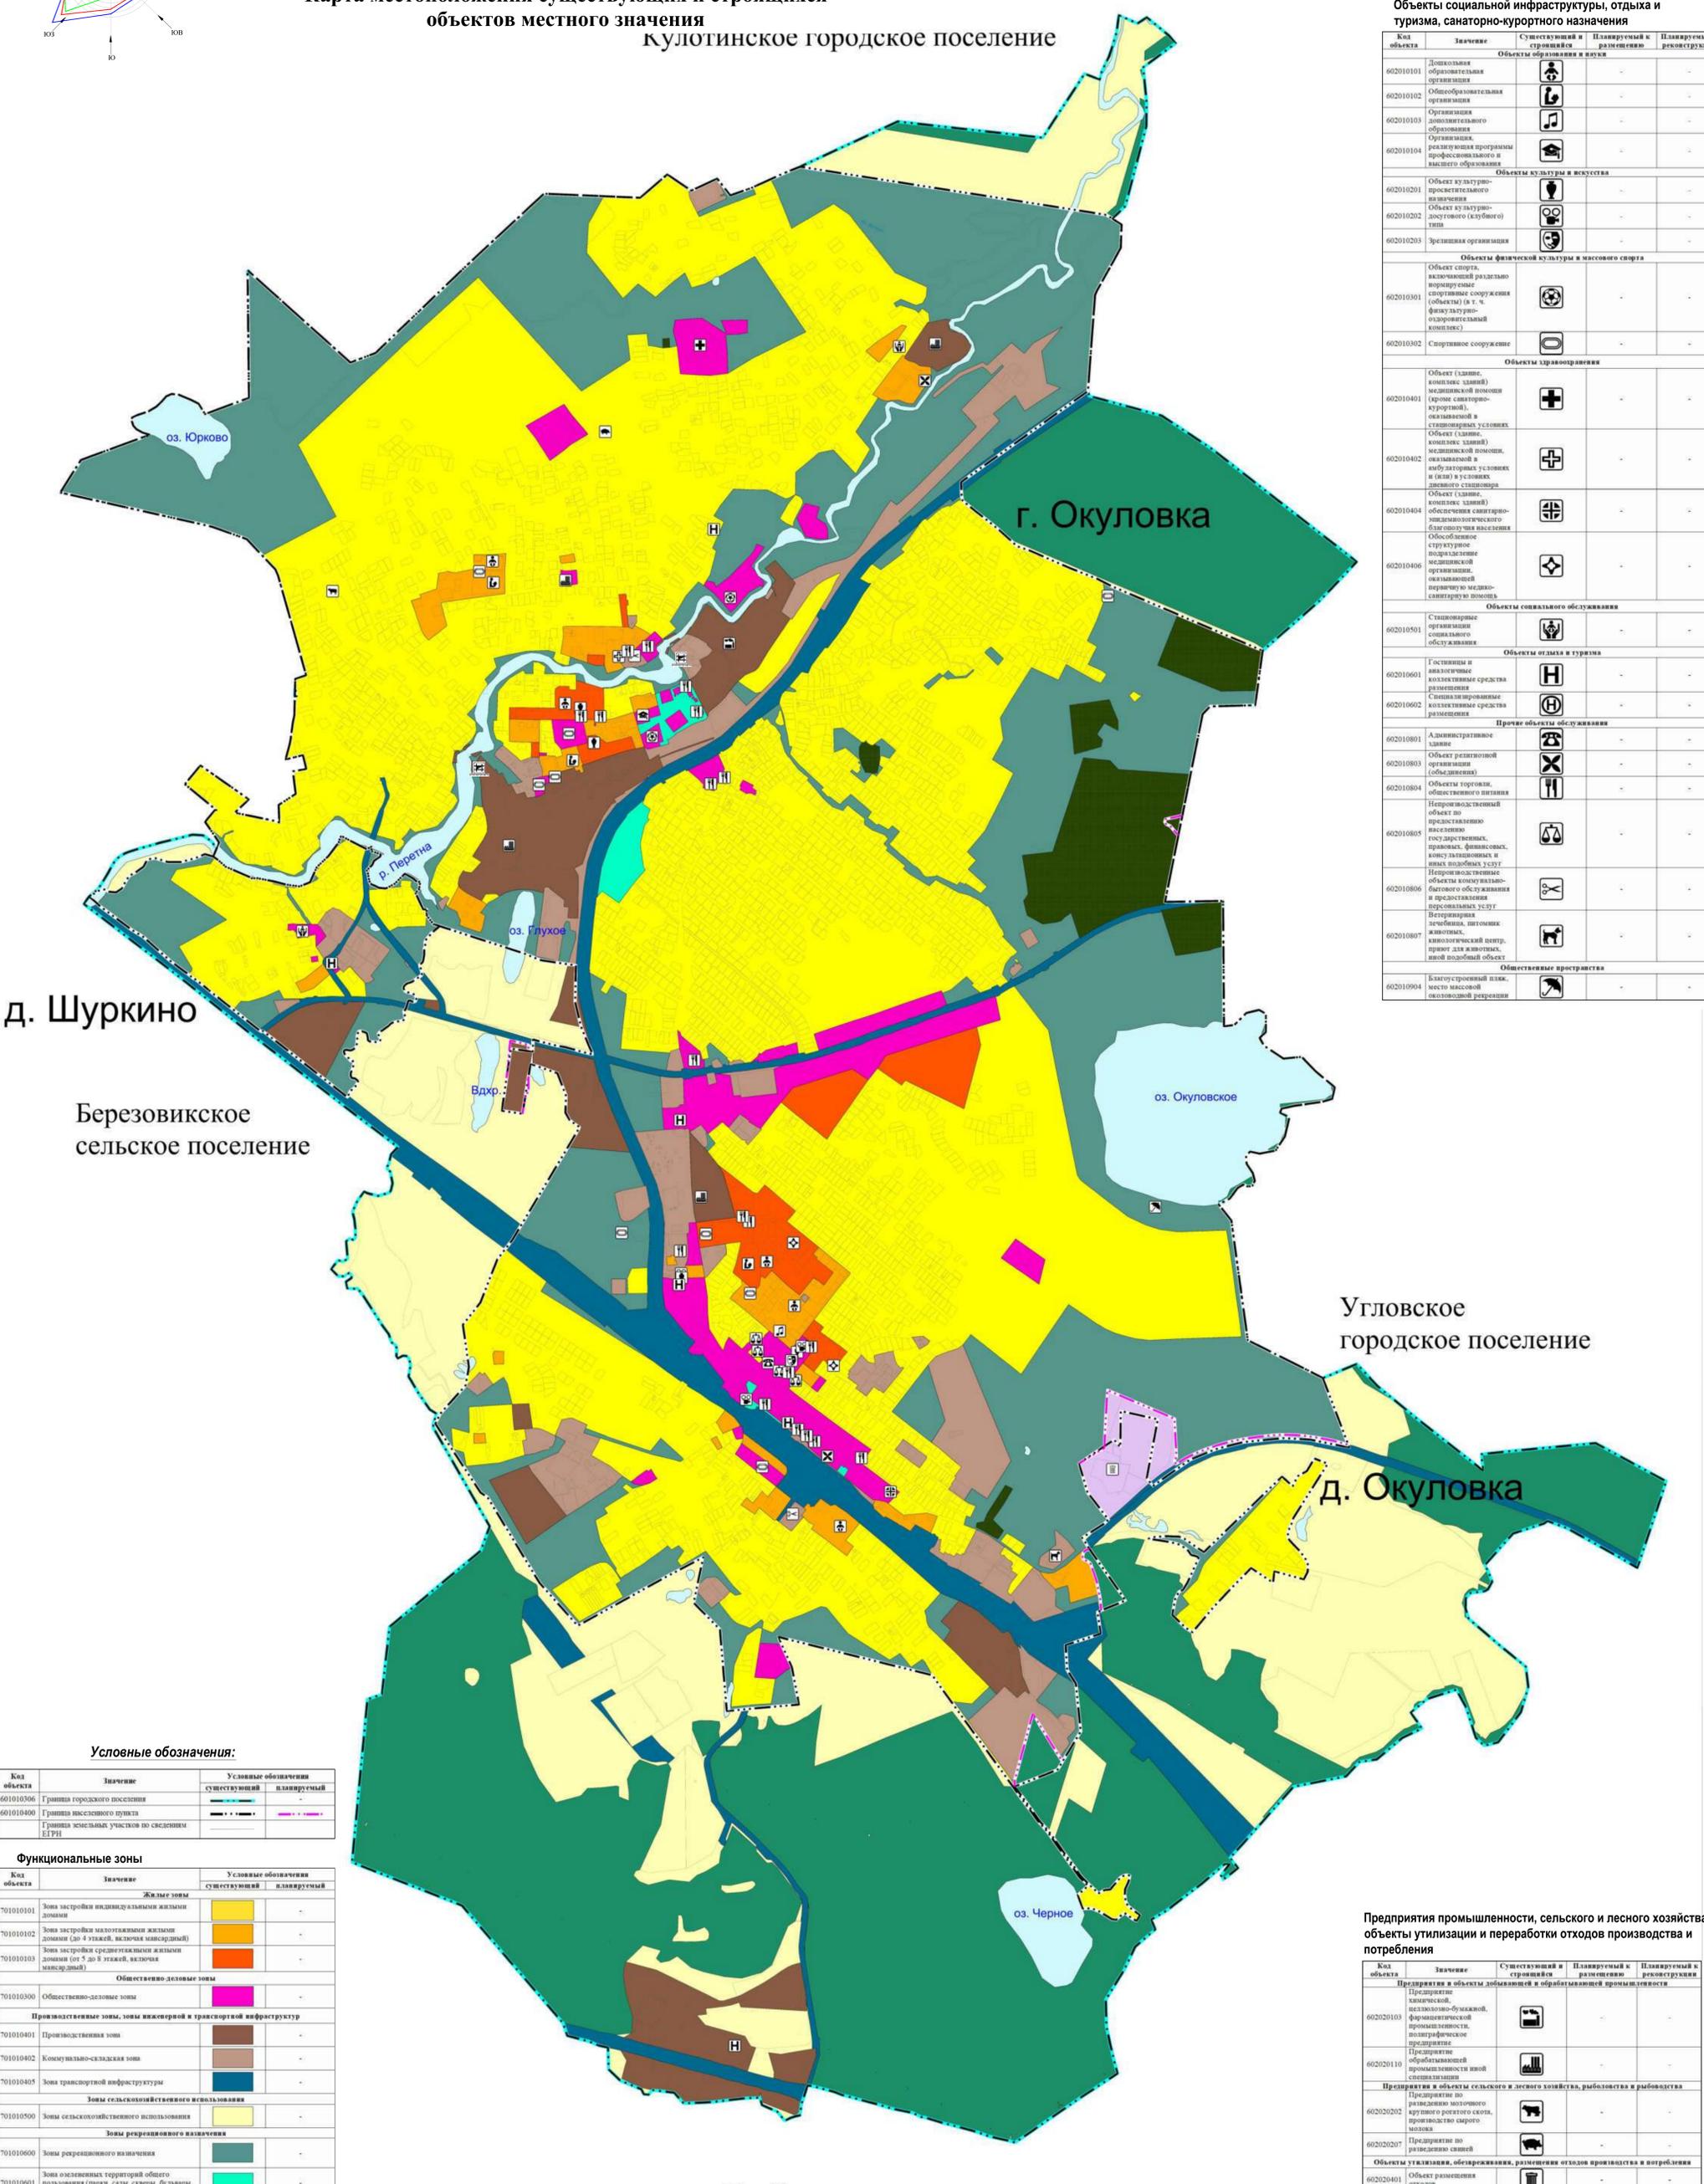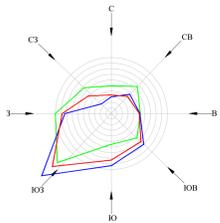

**Объекты социальной инфраструктуры, отдыха и туризма, санаторно-курортного назначения**

Код объекта	Значение	Существующий и строящийся	Планируемый к размещению	Планируемый к реконструкции
<b>Объекты образования и науки</b>				
602010101	Дошкольная образовательная организация	И	-	-
602010102	Общественная образовательная организация	И	-	-
602010103	Организация дополнительного образования	И	-	-
602010104	Организация, реализующая программы профессионального и высшего образования	И	-	-
<b>Объекты культуры и искусства</b>				
602010201	Объект культуры просветительского назначения	И	-	-
602010202	Объект культуры досугового (клубного) типа	И	-	-
602010203	Зрелищная организация	И	-	-
<b>Объекты физической культуры и массового спорта</b>				
602010301	Объект спорта, включающий развитие нормативные спортивные сооружения (объекты в т.ч. физкультурно-оздоровительный комплекс)	И	-	-
602010302	Спортивное сооружение	И	-	-
<b>Объекты здравоохранения</b>				
602010401	Объект (здание, комплекс зданий) медицинской помощи (кроме санаторно-курортной), оказываемой в стационарных условиях	И	-	-
602010402	Объект (здание, комплекс зданий) медицинской помощи, оказываемой в амбулаторных условиях и (или) в условиях дневного стационара	И	-	-
602010404	Объект (здание, комплекс зданий) обеспечения санитарно-эпидемиологического благополучия населения	И	-	-
602010406	Общественное структурное подразделение медицинской организации, оказывающей первичную медико-санитарную помощь	И	-	-
<b>Объекты социального обслуживания</b>				
602010501	Становящиеся организации социального обслуживания	И	-	-
<b>Объекты отдыха и туризма</b>				
602010601	Гостиницы и аналогичные коллективные средства размещения	И	-	-
602010602	Специализированные коллективные средства размещения	И	-	-
<b>Прочие объекты обслуживания</b>				
602010801	Административное здание	И	-	-
602010803	Объект религиозной организации (общественной)	И	-	-
602010804	Объекты торговли, общественного питания	И	-	-
602010805	Непроизводственный объект по предоставлению населению государственных, правовых, финансовых, консултарных и иных подобных услуг	И	-	-
602010806	Непроизводственные объекты коммунального бытового обслуживания и предоставления персональных услуг	И	-	-
602010807	Ветеринарная лечебница, питомник животных, анатомический центр, пункт для животных, иной подобный объект	И	-	-
<b>Общественные пространства</b>				
602010904	Благоустроенный пляж, место массовой рекреации	И	-	-

**Условные обозначения:**

Код объекта	Значение	Условные обозначения	
		существующий	планируемый
601010306	Граница городского поселения	—	—
601010400	Граница массового пункта	—	—
Граница земельных участков по сведениям ЕГРН			

**Функциональные зоны**

Код объекта	Значение	Условные обозначения	
		существующий	планируемый
<b>Жилые зоны</b>			
701010101	Зона застройки индивидуальными жилыми домами	■	-
701010102	Зона застройки малоэтажными жилыми домами (до 4 этажей, включая мансарды)	■	-
701010103	Зона застройки среднеэтажными жилыми домами (от 5 до 8 этажей, включая мансарды)	■	-
<b>Общественно-деловые зоны</b>			
701010300	Общественно-деловые зоны	■	-
<b>Производственные зоны, зоны инженерной и транспортной инфраструктур</b>			
701010401	Производственная зона	■	-
701010402	Коммунально-складская зона	■	-
701010405	Зона транспортной инфраструктур	■	-
<b>Зоны сельскохозяйственного использования</b>			
701010500	Зоны сельскохозяйственного использования	■	-
<b>Зоны рекреационного назначения</b>			
701010600	Зоны рекреационного назначения	■	-
701010601	Зоны озеленения территории общего пользования (парки, скверы, бульвары, городские леса)	■	-
701010605	Зоны лесов	■	-
<b>Зоны специального назначения</b>			
701010701	Зоны кладбищ	■	-
701010702	Зоны складирования и захоронения отходов	■	-
<b>Зоны акваторий</b>			
701010900	Зоны акваторий	■	-



**Предприятия промышленности, сельского и лесного хозяйства, объекты утилизации и переработки отходов производства и потребления**

Код объекта	Значение	Существующий и строящийся	Планируемый к размещению	Планируемый к реконструкции
<b>Предприятия в объектах добывающей и обрабатывающей промышленности</b>				
602020103	Предприятие литейной, металлургической, машиностроительной, химической, фармацевтической промышленности, полиграфическое предприятие	И	-	-
602020110	Предприятие обрабатывающей промышленности легкой специализации	И	-	-
<b>Предприятия в объектах сельского и лесного хозяйства, рыболовства и рыбозводства</b>				
602020202	Предприятие по разведению молочного крупного рогатого скота, производство сырного молока	И	-	-
602020207	Предприятие по разведению свиней	И	-	-
<b>Объекты утилизации, обезвреживания, размещения отходов производства и потребления</b>				
602020401	Объект размещения отходов	И	-	-

**Примечание:**  
 Значение объекта

- Местного
- Регионального
- Федерального

**ГЕНЕРАЛЬНЫЙ ПЛАН**  
**Окуловского городского поселения**  
**Окуловского муниципального района Новгородской области**  
**Материалы по обоснованию**  
**Карта местоположения существующих и строящихся объектов**  
**местного значения в области инженерной инфраструктуры**  
**Кулотинское городское поселение**

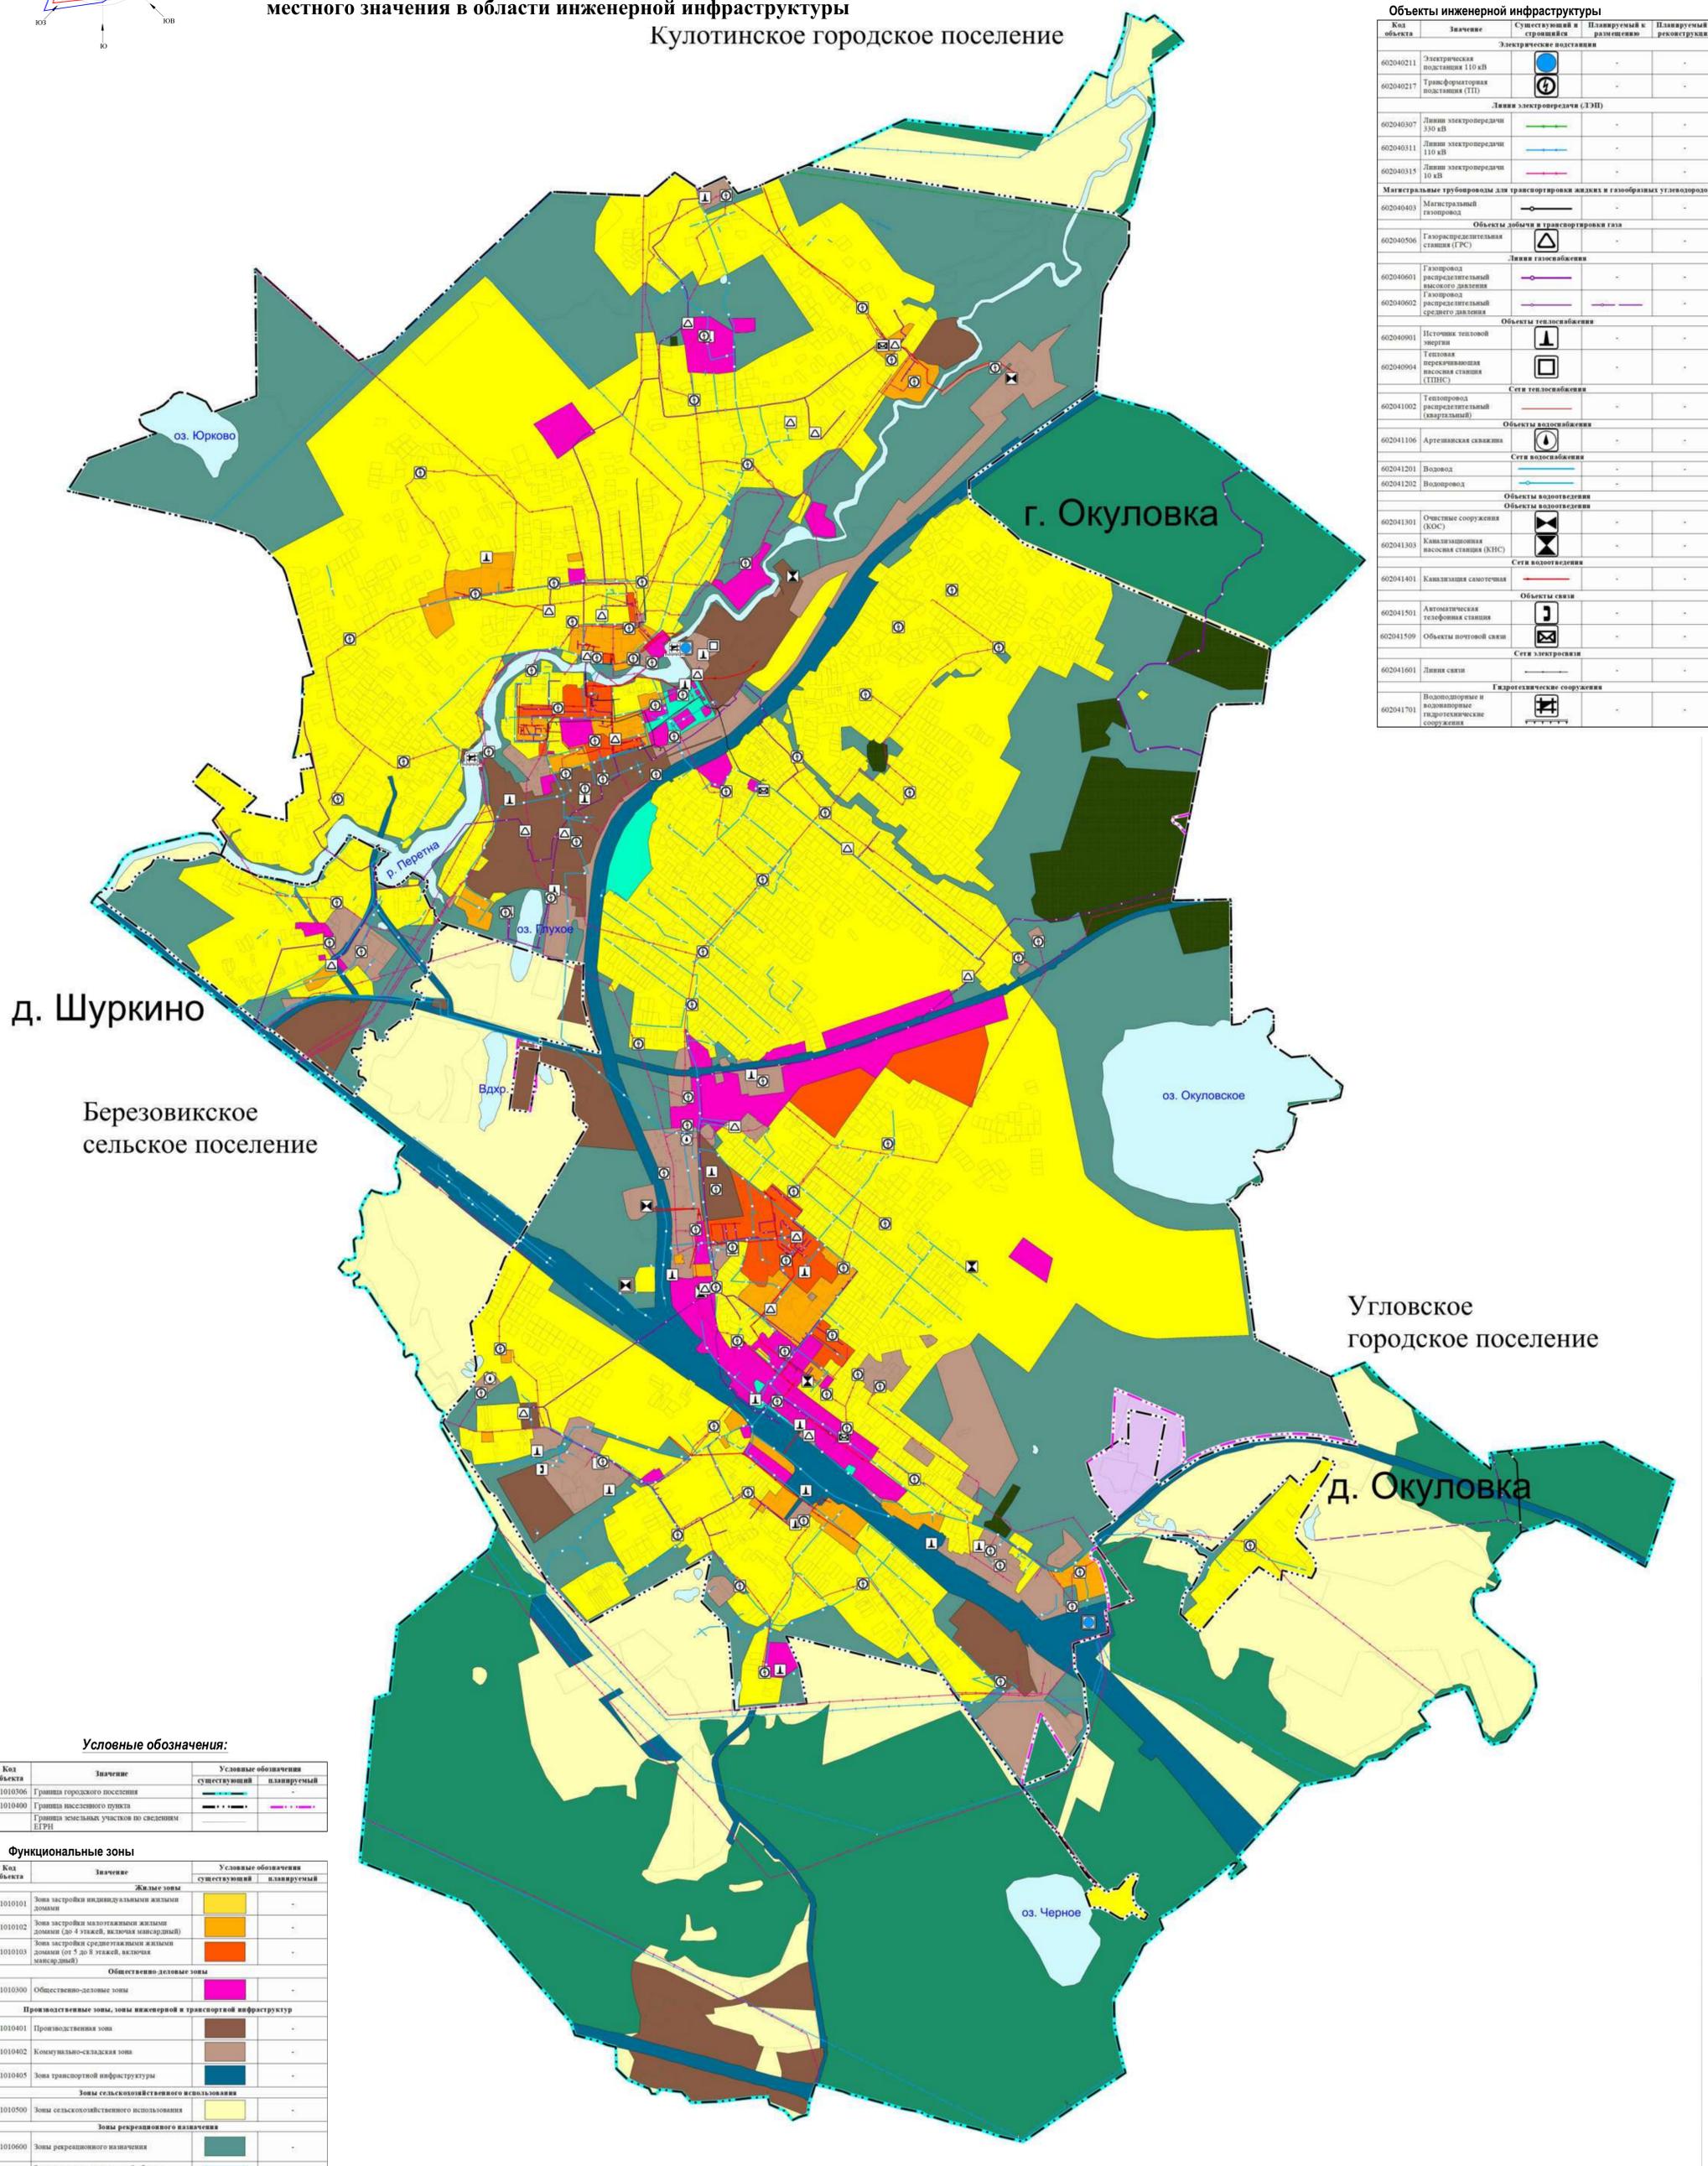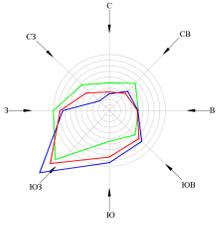

**Объекты инженерной инфраструктуры**

Код объекта	Значение	Существующий и строящийся	Планируемый к размещению	Планируемый к реконструкции
<b>Электрические подстанции</b>				
602040211	Электрическая подстанция 110 кВ		-	-
602040217	Трансформаторная подстанция (ТП)		-	-
<b>Линии электропередачи (ЛЭП)</b>				
602040307	Линия электропередачи 330 кВ		-	-
602040311	Линия электропередачи 110 кВ		-	-
602040315	Линия электропередачи 10 кВ		-	-
<b>Магистральные трубопроводы для транспортировки жидких и газообразных углеводородов</b>				
602040403	Магистральный газопровод		-	-
<b>Объекты добычи и транспортировки газа</b>				
602040506	Газораспределительная станция (ГРС)		-	-
<b>Линии газоснабжения</b>				
602040601	Газопровод распределительный высокого давления		-	-
602040602	Газопровод распределительный среднего давления		-	-
<b>Объекты теплоснабжения</b>				
602040901	Источник тепловой энергии		-	-
602040904	Тепловая переключательная высокая станция (ТПНС)		-	-
<b>Сети теплоснабжения</b>				
602041002	Теплопровод распределительный (квартальный)		-	-
<b>Объекты водоснабжения</b>				
602041106	Артезианская скважина		-	-
<b>Сети водоснабжения</b>				
602041201	Водовод		-	-
602041202	Водопровод		-	-
<b>Объекты водоотведения</b>				
602041301	Очистные сооружения (КОС)		-	-
602041303	Канализационная насосная станция (КНС)		-	-
<b>Сети водоотведения</b>				
602041401	Канализация самотечная		-	-
<b>Объекты связи</b>				
602041501	Автоматическая телефонная станция		-	-
602041509	Объекты почтовой связи		-	-
<b>Сети электросвязи</b>				
602041601	Линия связи		-	-
<b>Гидротехнические сооружения</b>				
602041701	Водоподпорные и водопропускные гидротехнические сооружения		-	-

**Условные обозначения:**

Код объекта	Значение	Условные обозначения	
		существующий	планируемый
601010306	Граница городского поселения		
601010400	Граница массового пункта		
	Граница земельных участков по сведениям ЕГРН		

**Функциональные зоны**


Код объекта	Значение	Условные обозначения	
		существующий	планируемый
<b>Жилые зоны</b>			
701010101	Зона застройки индивидуальными жилыми домами		-
701010102	Зона застройки малоэтажными жилыми домами (до 4 этажей, включая мансарды)		-
701010103	Зона застройки среднеэтажными жилыми домами (от 5 до 8 этажей, включая мансарды)		-
<b>Общественно-деловые зоны</b>			
701010300	Общественно-деловые зоны		-
<b>Промышленные зоны, зоны инженерной и транспортной инфраструктуры</b>			
701010401	Промышленная зона		-
701010402	Коммунально-складская зона		-
701010405	Зона транспортной инфраструктуры		-
<b>Зоны сельскохозяйственного использования</b>			
701010500	Зоны сельскохозяйственного использования		-
<b>Зоны рекреационного назначения</b>			
701010600	Зоны рекреационного назначения		-
701010601	Зоны озелененных территорий общего пользования (парки, скверы, бульвары, городские леса)		-
701010605	Зоны лесов		-
<b>Зоны специального назначения</b>			
701010701	Зоны кладбищ		-
701010702	Зоны складирования и захоронения отходов		-
<b>Зоны акваторий</b>			
701010900	Зоны акваторий		-

**Примечание:**  
Значение объекта

- Местного
- Регионального
- Федерального


2024/154/30.09.24-ГП					
Генеральный план Окуловского городского поселения Окуловского муниципального района Новгородской области					
Имя	Класс	Лист	№ док.	Иван	Дата
Ген. директор	Козлова Е.С.				
Рук. проекта	Козлова Е.С.				
Карта местоположения существующих и строящихся объектов местного значения в области инженерной инфраструктуры					
			Страна	Лист	Листов
			РФ	3	7
Масштаб 1:10000					
ООО "Географит"					

Турбинное сельское поселение

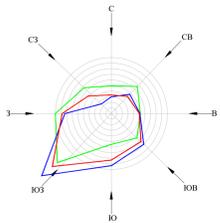

**ГЕНЕРАЛЬНЫЙ ПЛАН**  
**Окуловского городского поселения**  
**Окуловского муниципального района Новгородской области**  
**Материалы по обоснованию**  
**Карта местоположения существующих и строящихся объектов**  
**местного значения в области транспортной инфраструктуры**

Кулотинское городское поселение

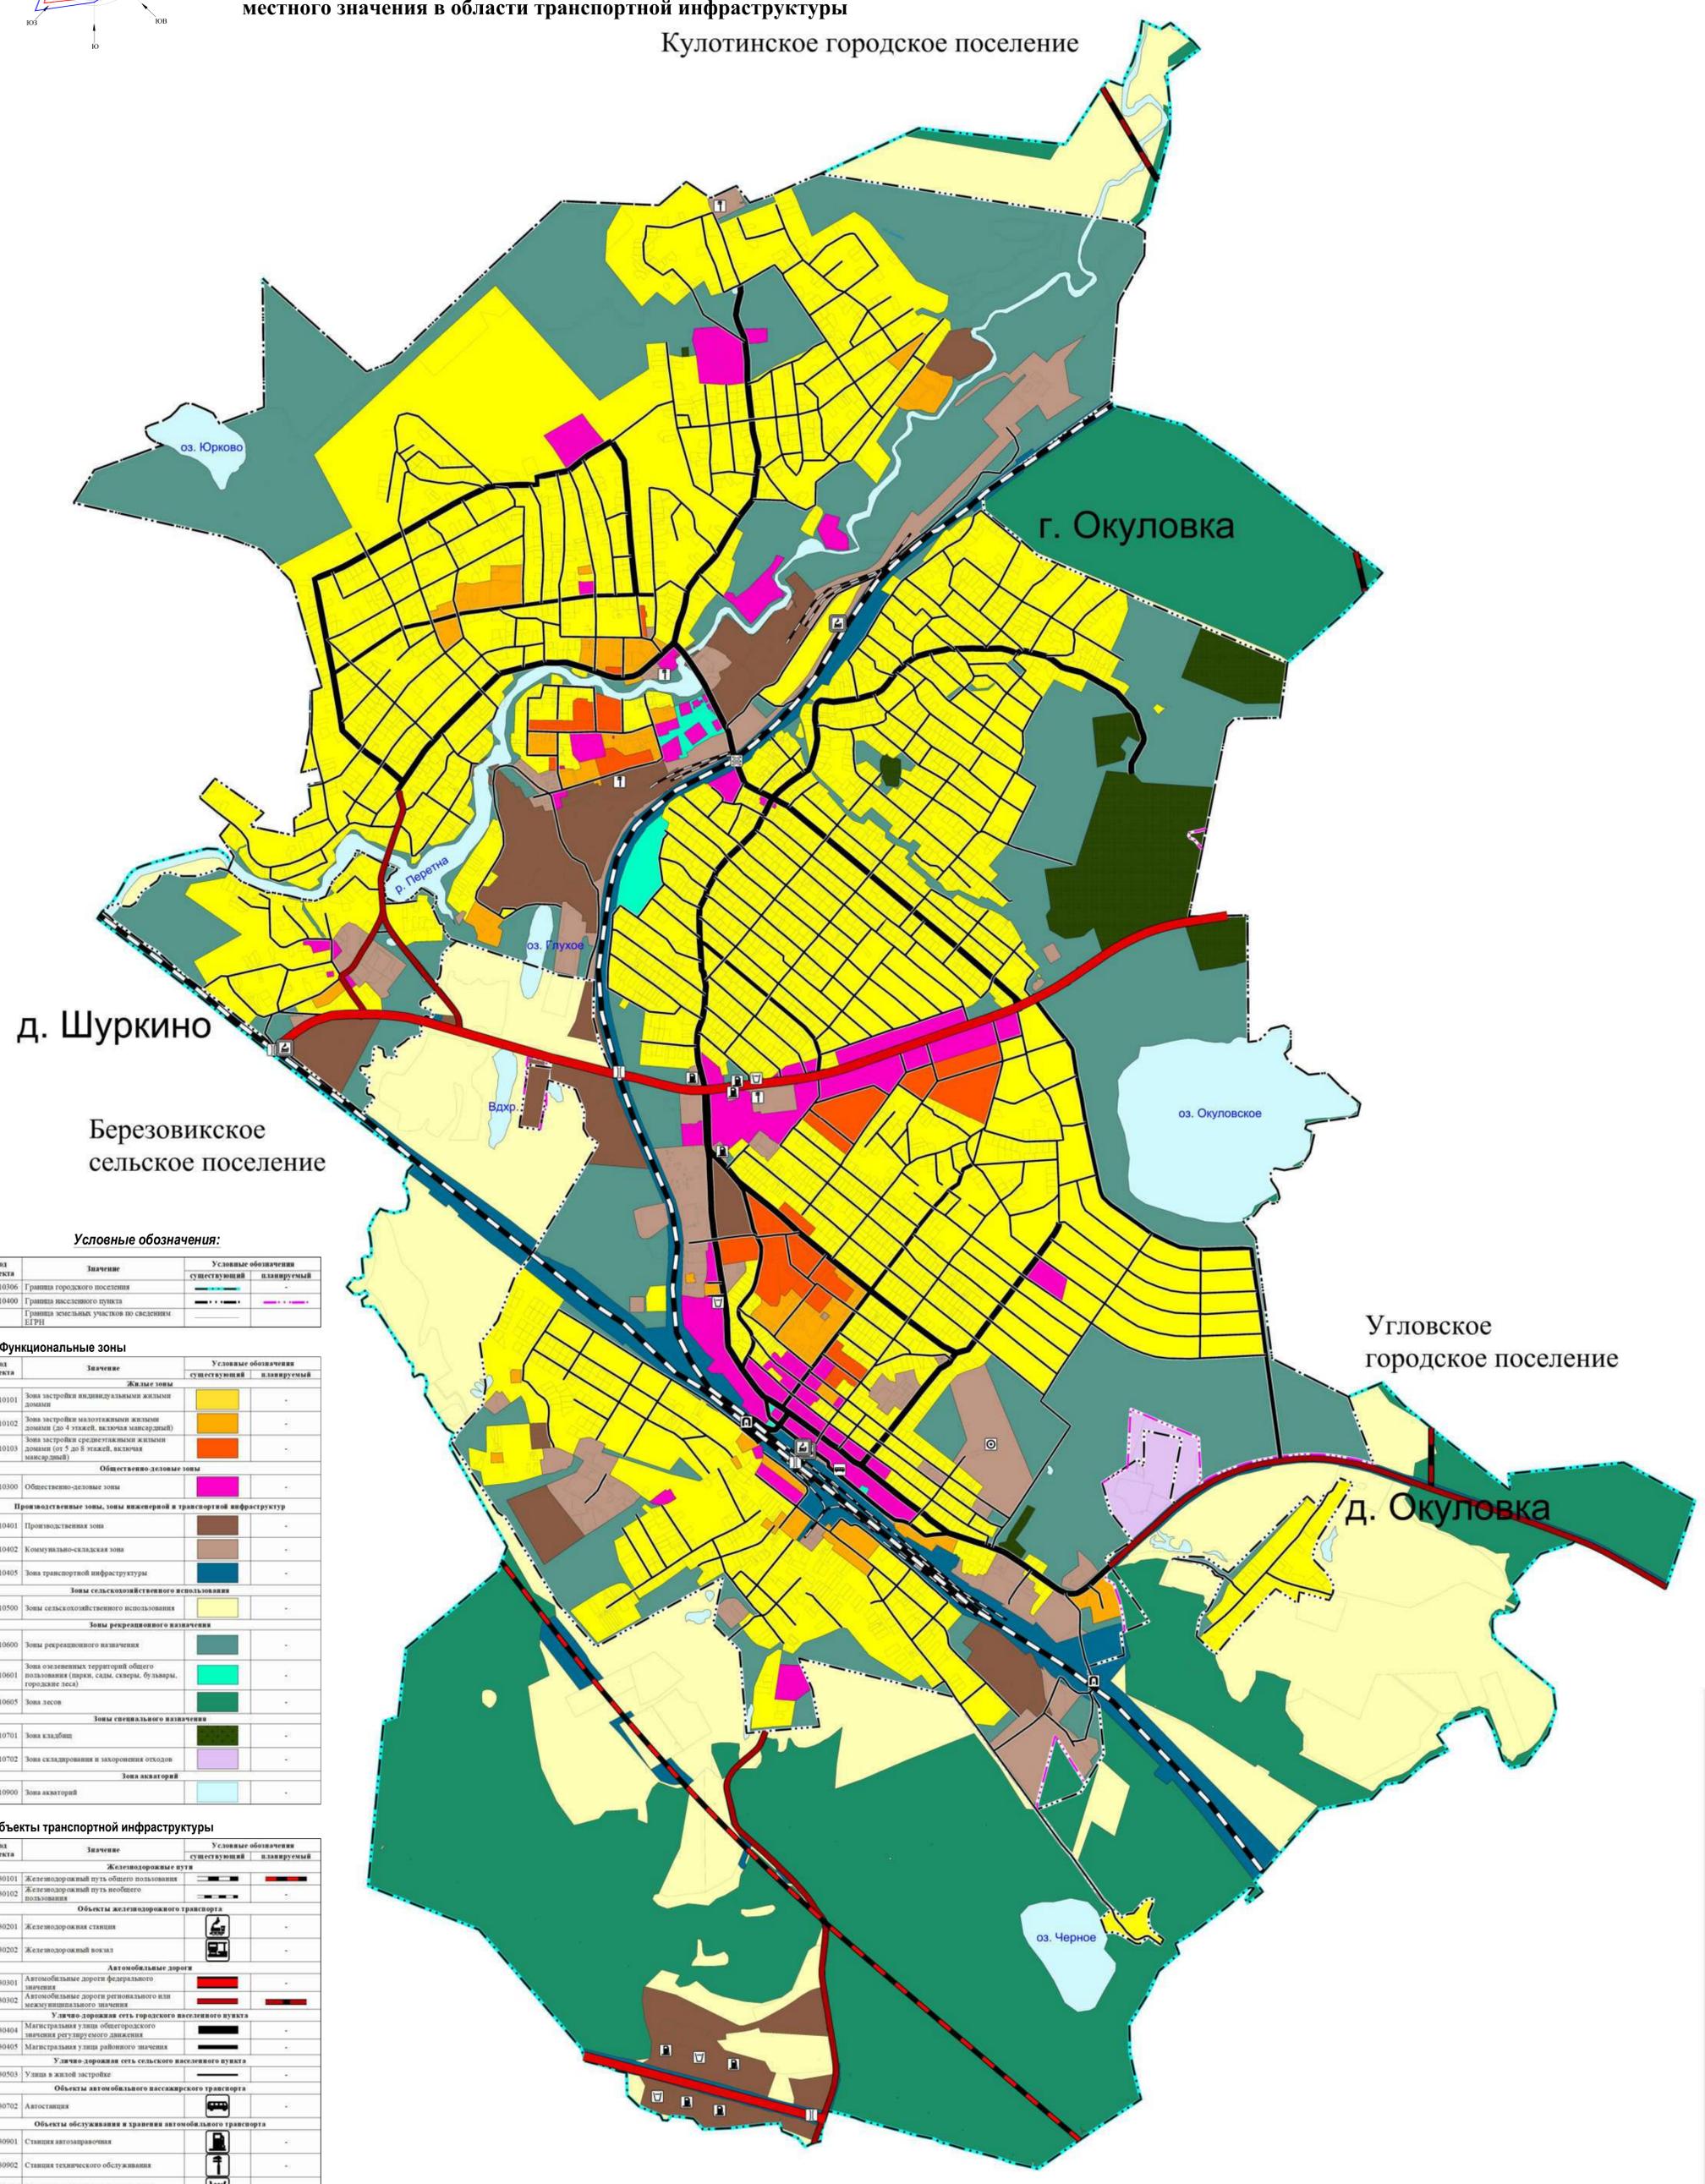

**Условные обозначения:**

Код объекта	Значение	Условные обозначения существующий	Условные обозначения планируемый
601010306	Граница городского поселения		-
601010400	Граница населенного пункта		
	Граница земельных участков по сведениям ЕГРН		

**Функциональные зоны**

Код объекта	Значение	Условные обозначения существующий	Условные обозначения планируемый
<b>Жилые зоны</b>			
701010101	Зона застройки индивидуальными жилыми домами		-
701010102	Зона застройки малоэтажными жилыми домами (до 4 этажей, включая микрорайон)		-
701010103	Зона застройки среднеэтажными жилыми домами (от 5 до 8 этажей, включая микрорайон)		-
<b>Общественно-деловые зоны</b>			
701010300	Общественно-деловая зона		-
<b>Промышленные зоны, зоны инженерной и транспортной инфраструктур</b>			
701010401	Промышленная зона		-
701010402	Коммунально-складская зона		-
701010405	Зона транспортной инфраструктур		-
<b>Зоны сельскохозяйственного использования</b>			
701010500	Зоны сельскохозяйственного использования		-
<b>Зоны рекреационного назначения</b>			
701010600	Зоны рекреационного назначения		-
701010601	Зоны озелененных территорий общего пользования (парки, сады, скверы, бульвары, городские леса)		-
701010605	Зоны лесов		-
<b>Зоны специального назначения</b>			
701010701	Зоны кладбищ		-
701010702	Зоны складирования и захоронения отходов		-
701010900	Зоны акваторий		-


**Объекты транспортной инфраструктуры**

Код объекта	Значение	Условные обозначения существующий	Условные обозначения планируемый
<b>Железнодорожные пути</b>			
602030101	Железнодорожный путь общего пользования		
602030102	Железнодорожный путь необщего пользования		-
<b>Объекты железнодорожного транспорта</b>			
602030201	Железнодорожная станция		-
602030202	Железнодорожный вокзал		-
<b>Автомобильные дороги</b>			
602030301	Автомобильные дороги федерального значения		-
602030302	Автомобильные дороги регионального или межмуниципального значения		-
<b>Улично-дорожная сеть городского населенного пункта</b>			
602030404	Магистральная улица областного значения (улицы городского назначения)		-
602030405	Магистральная улица районного значения		-
<b>Улично-дорожная сеть сельского населенного пункта</b>			
602030503	Улицы в жилой застройке		-
<b>Объекты автомобильного пассажирского транспорта</b>			
602030702	Автовокзал		-
<b>Объекты обслуживания и хранения автомобильного транспорта</b>			
602030901	Станция автозаправки		-
602030902	Станция технического обслуживания		-
602030904	Иные объекты придорожного сервиса		-
<b>Объекты воздушного транспорта</b>			
602031205	Посадочная площадка		-
<b>Искусственные дорожные сооружения</b>			
602031601	Мостовое сооружение		-
602031603	Тоннель		-
602031605	Железнодорожный переезд		-

**Примечание:**  
 Значение объекта


- Местного
- Регионального
- Федерального

2024/154/30.09.24-ГП					
Генеральный план					
Окуловского городского поселения					
Окуловского муниципального района Новгородской области					
Имя	Класс	Лист	№ док.	Возв	Дата
Рук. проекта	Казимова Е.С.	3			
Разработчик	Шаргородов А.А.				
Масштаб 1:10000					ООО "Географит"

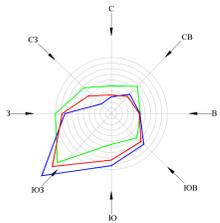

**ГЕНЕРАЛЬНЫЙ ПЛАН**  
**Окуловского городского поселения**  
**Окуловского муниципального района Новгородской области**  
**Материалы по обоснованию**  
**Карта территорий объектов культурного наследия**

**Кулотинское городское поселение**

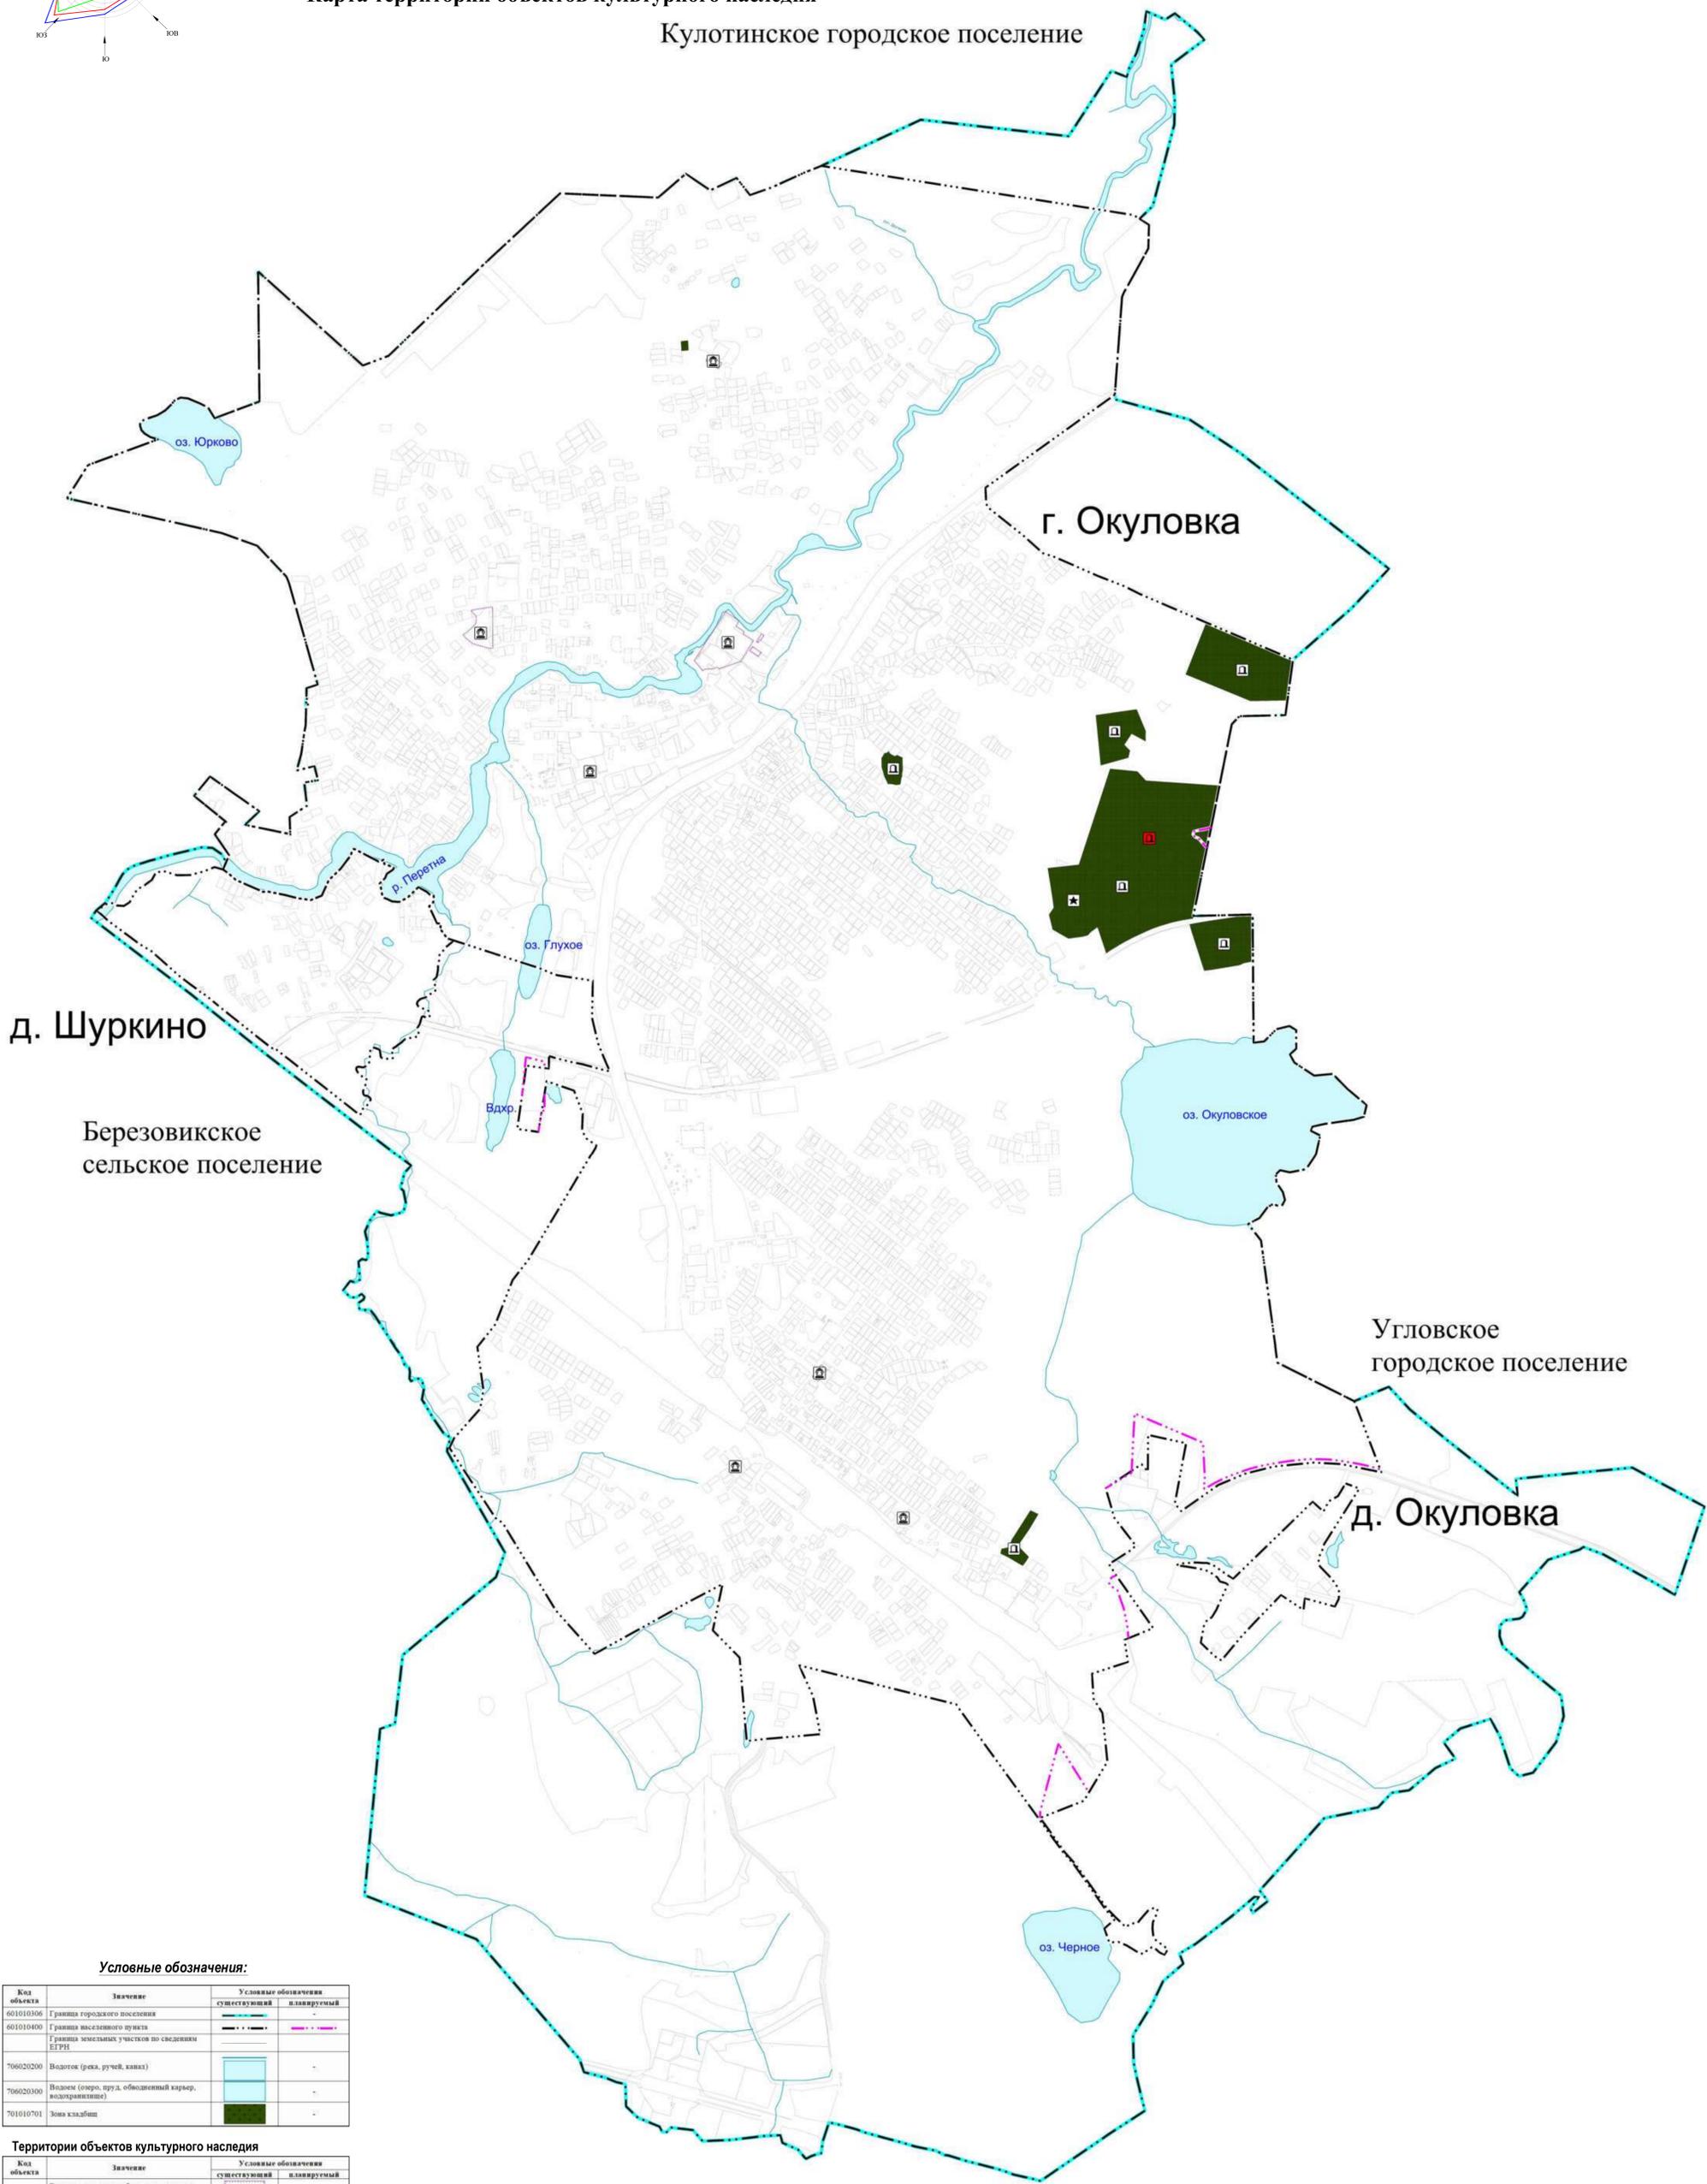

**Условные обозначения:**

Код объекта	Значение	Условные обозначения существующий	Условные обозначения планируемый
601010306	Граница городского поселения	—	—
601010400	Граница населенного пункта	—	—
	Граница земельных участков по сведениям ЕГРН	—	—
706020200	Водоток (река, ручей, канал)	—	—
706020300	Выдел (опер. пруд, обводненный карьер, водохранилище)	—	—
701010703	Зона кладбищ	—	—

**Территории объектов культурного наследия**

Код объекта	Значение	Условные обозначения существующий	Условные обозначения планируемый
604010201	Граница территории объекта культурного наследия	—	—

**Объекты культурного наследия**

Код объекта	Значение	Существующий и планируемый к реализации	Планируемый к реализации	Планируемый к реализации
<b>Объекты культурного наследия (ОКН)</b>				
604010101	Памятник	—	—	—
<b>Места погребения</b>				
602050301	Кладбище	—	—	—
<b>Внешние кладбища, воинские мемориальные кладбища</b>				
602050302	Внешнее кладбище, воинское мемориальное кладбище	—	—	—

**Примечание:**

1. Границы объектов культурного наследия нанесены по сведениям Единого государственного реестра недвижимости.
2. Перечень объектов культурного наследия указан в пояснительной записке.



**Примечание:**  
Значение объекта

- Местного
- Регионального
- Федерального

2024/154/30.09.24-ГП					
Генеральный план					
Окуловского городского поселения					
Окуловского муниципального района Новгородской области					
Имя	Класс	Лист	№ док.	Возв	Дата
Ген. директор	Копылова Е.С.				
Рук. проекта	Копылова Е.С.				
Карта территорий объектов культурного наследия				Страна	Лист
				РФ	4
				Листов	7
Разработал	Шаргородова А.А.	Масштаб 1:10000		ООО "Географит"	

**ГЕНЕРАЛЬНЫЙ ПЛАН**  
**Окуловского городского поселения**  
**Окуловского муниципального района Новгородской области**  
**Материалы по обоснованию**  
**Карта зон с особыми условиями использования территории**

**Кулотинское городское поселение**

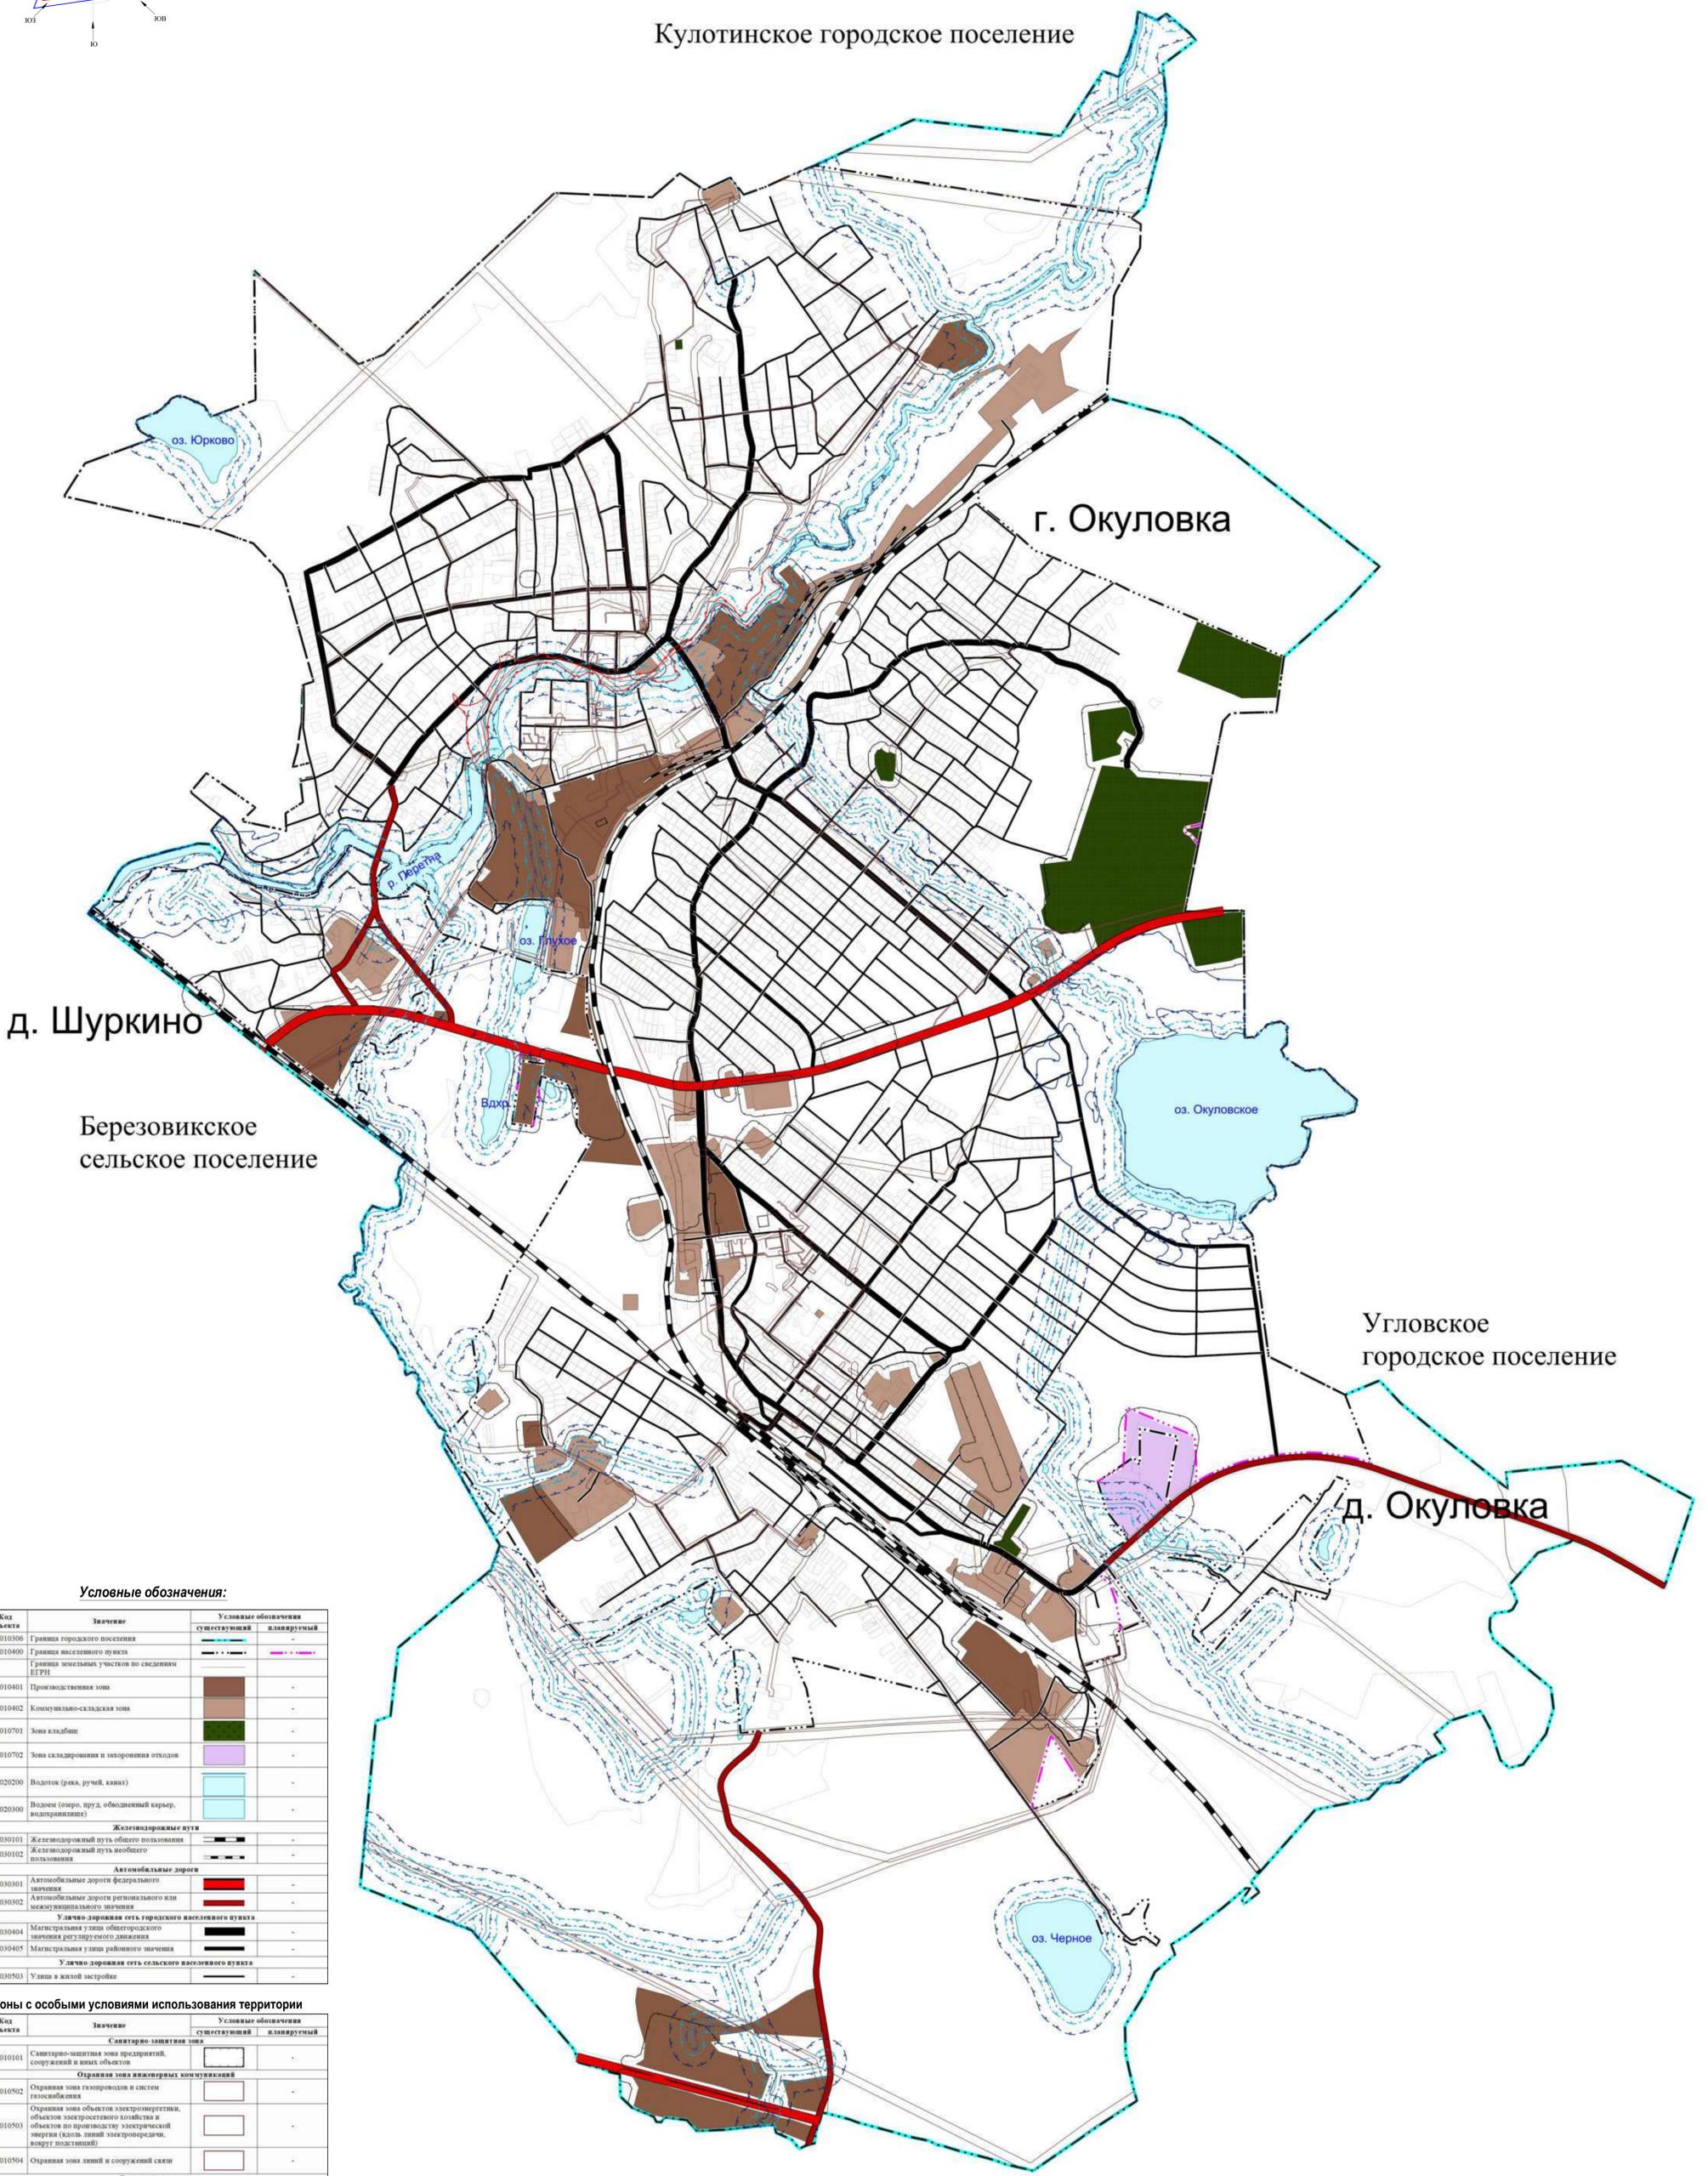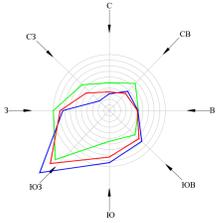

**Условные обозначения:**

Код объекта	Значение	Условные обозначения	
		существующий	планируемый
601010306	Граница городского поселения		
601010400	Граница сельского пункта		
701010401	Производственная зона		-
701010402	Коммунально-складская зона		-
701010701	Зона складов		-
701010702	Зона складирования и захоронения отходов		-
706020200	Водоток (река, ручей, канал)		-
706020300	Водоём (озеро, пруд, обводненный карьер, водохранилище)		-
<b>Железнодорожные пути</b>			
602030101	Железнодорожный путь общего пользования		-
602030102	Железнодорожный путь необщего пользования		-
<b>Автомобильные дороги</b>			
602030301	Автомобильные дороги федерального значения		-
602030302	Автомобильные дороги регионального или межмуниципального значения		-
<b>Улично-дорожная сеть городского населенного пункта</b>			
602030404	Магистральная уличная сеть областного значения		-
602030405	Магистральная уличная сеть районного значения		-
<b>Улично-дорожная сеть сельского населенного пункта</b>			
602030503	Улица в жилой застройке		-

**Зоны с особыми условиями использования территории**


Код объекта	Значение	Условные обозначения	
		существующий	планируемый
<b>Санитарно-защитная зона</b>			
603010101	Санитарно-защитная зона предприятий, сооружений и иных объектов		-
<b>Охранная зона инженерных коммуникаций</b>			
603010502	Охранная зона газопроводов и систем газоснабжения		-
603010503	Охранная зона объектов электроэнергетики, объектов электросетевого хозяйства и объектов по производству электрической энергии (кольцевые линии электропередачи, вокруг подстанций)		-
603010504	Охранная зона линий и сооружений связи		-
<b>Водоохранные зоны</b>			
603011101	Водоохранный район		-
<b>Прибрежные защитные полосы</b>			
603011201	Прибрежная защитная полоса		-
<b>Береговые полосы</b>			
603011301	Береговая полоса		-
<b>Зоны затопления и подтопления</b>			
603011401	Зона затопления		-
603011402	Зона подтопления		-

**Турбинное сельское поселение**

2024/154/30.09.24-ГП				
Генеральный план				
Окуловского городского поселения				
Окуловского муниципального района Новгородской области				
Имя	Класс	Лист	№ док.	Возв
Ген. директор	Козлова Е.С.			
Рук. проекта	Козлова Е.С.			
Разработал	Шабалин А.А.			
Масштаб 1:10000				ООО "Географ"
Страна	Лист	Листов		
РФ	5	7		

**ГЕНЕРАЛЬНЫЙ ПЛАН**  
**Окуловского городского поселения**  
**Окуловского муниципального района Новгородской области**  
**Материалы по обоснованию**  
**Карта территорий, подверженных риску возникновения**  
**чрезвычайных ситуаций природного и техногенного характера**

Кулотинское городское поселение

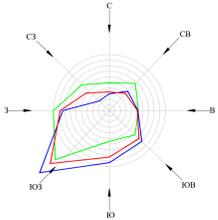

**Условные обозначения:**

Код объекта	Значение	Условные обозначения	
		существующий	планируемый
601010306	Граница городского поселения		
601010400	Граница населенного пункта		
	Граница земельных участков по сведениям ЕГРН		
706020200	Водоток (река, ручей, канал)		
706020300	Водоем (озеро, пруд, обводненный карьер, водохранилище)		
<b>Железнодорожные пути</b>			
602030101	Железнодорожный путь общего пользования		
602030102	Железнодорожный путь специального назначения		
<b>Автомобильные дороги</b>			
602030301	Автомобильные дороги федерального назначения		
602030302	Автомобильные дороги регионального или межмуниципального назначения		
<b>Улично-дорожная сеть городского населенного пункта</b>			
602030401	Магистральная улично-объездная дорога регионального назначения регулируемого движения		
602030405	Магистральная улично-объездная дорога районного назначения		
<b>Улично-дорожная сеть сельского населенного пункта</b>			
602030503	Улицы в жилой застройке		

**Территории, подверженные риску возникновения чрезвычайных ситуаций**


Код объекта	Значение	Существующий и строящийся	Планируемый к размещению	Планируемый к реконструкции
<b>Территории, подверженные риску возникновения чрезвычайных ситуаций природного характера</b>				
606010101	Территории, подверженные риску возникновения чрезвычайных ситуаций природного характера			
606010103	Территории, подверженные опасным гидрологическим процессам			
<b>Территории, подверженные риску возникновения чрезвычайных ситуаций техногенного характера</b>				
606010201	Территории, подверженные риску возникновения чрезвычайных ситуаций техногенного характера			

**Объекты единой государственной системы предупреждения и ликвидации чрезвычайных ситуаций**

Код объекта	Значение	Существующий и строящийся	Планируемый к размещению	Планируемый к реконструкции
602050202	Объект обеспечения пожарной безопасности, пожарный резервуар			


Турбинное сельское поселение

2024/154/30.09.24-ГП					
Генеральный план					
Окуловского городского поселения					
Окуловского муниципального района Новгородской области					
Имя	Екатерина	Лист	№ док.	Возм.	Дата
Ген. директор	Козлова Е.С.	Страна	Лист	Листов	
Рук. проекта	Козлова Е.С.	Карта территорий, подверженных риску возникновения чрезвычайных ситуаций природного и техногенного характера	ПП	6	7
Масштаб 1:10000				ООО "Географит"	
Разработал	Щеголова А.А.				

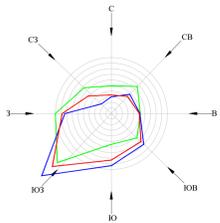

**ГЕНЕРАЛЬНЫЙ ПЛАН**  
**Окуловского городского поселения**  
**Окуловского муниципального района Новгородской области**  
**Материалы по обоснованию**  
**Карта границ лесничеств**

Кулотинское городское поселение

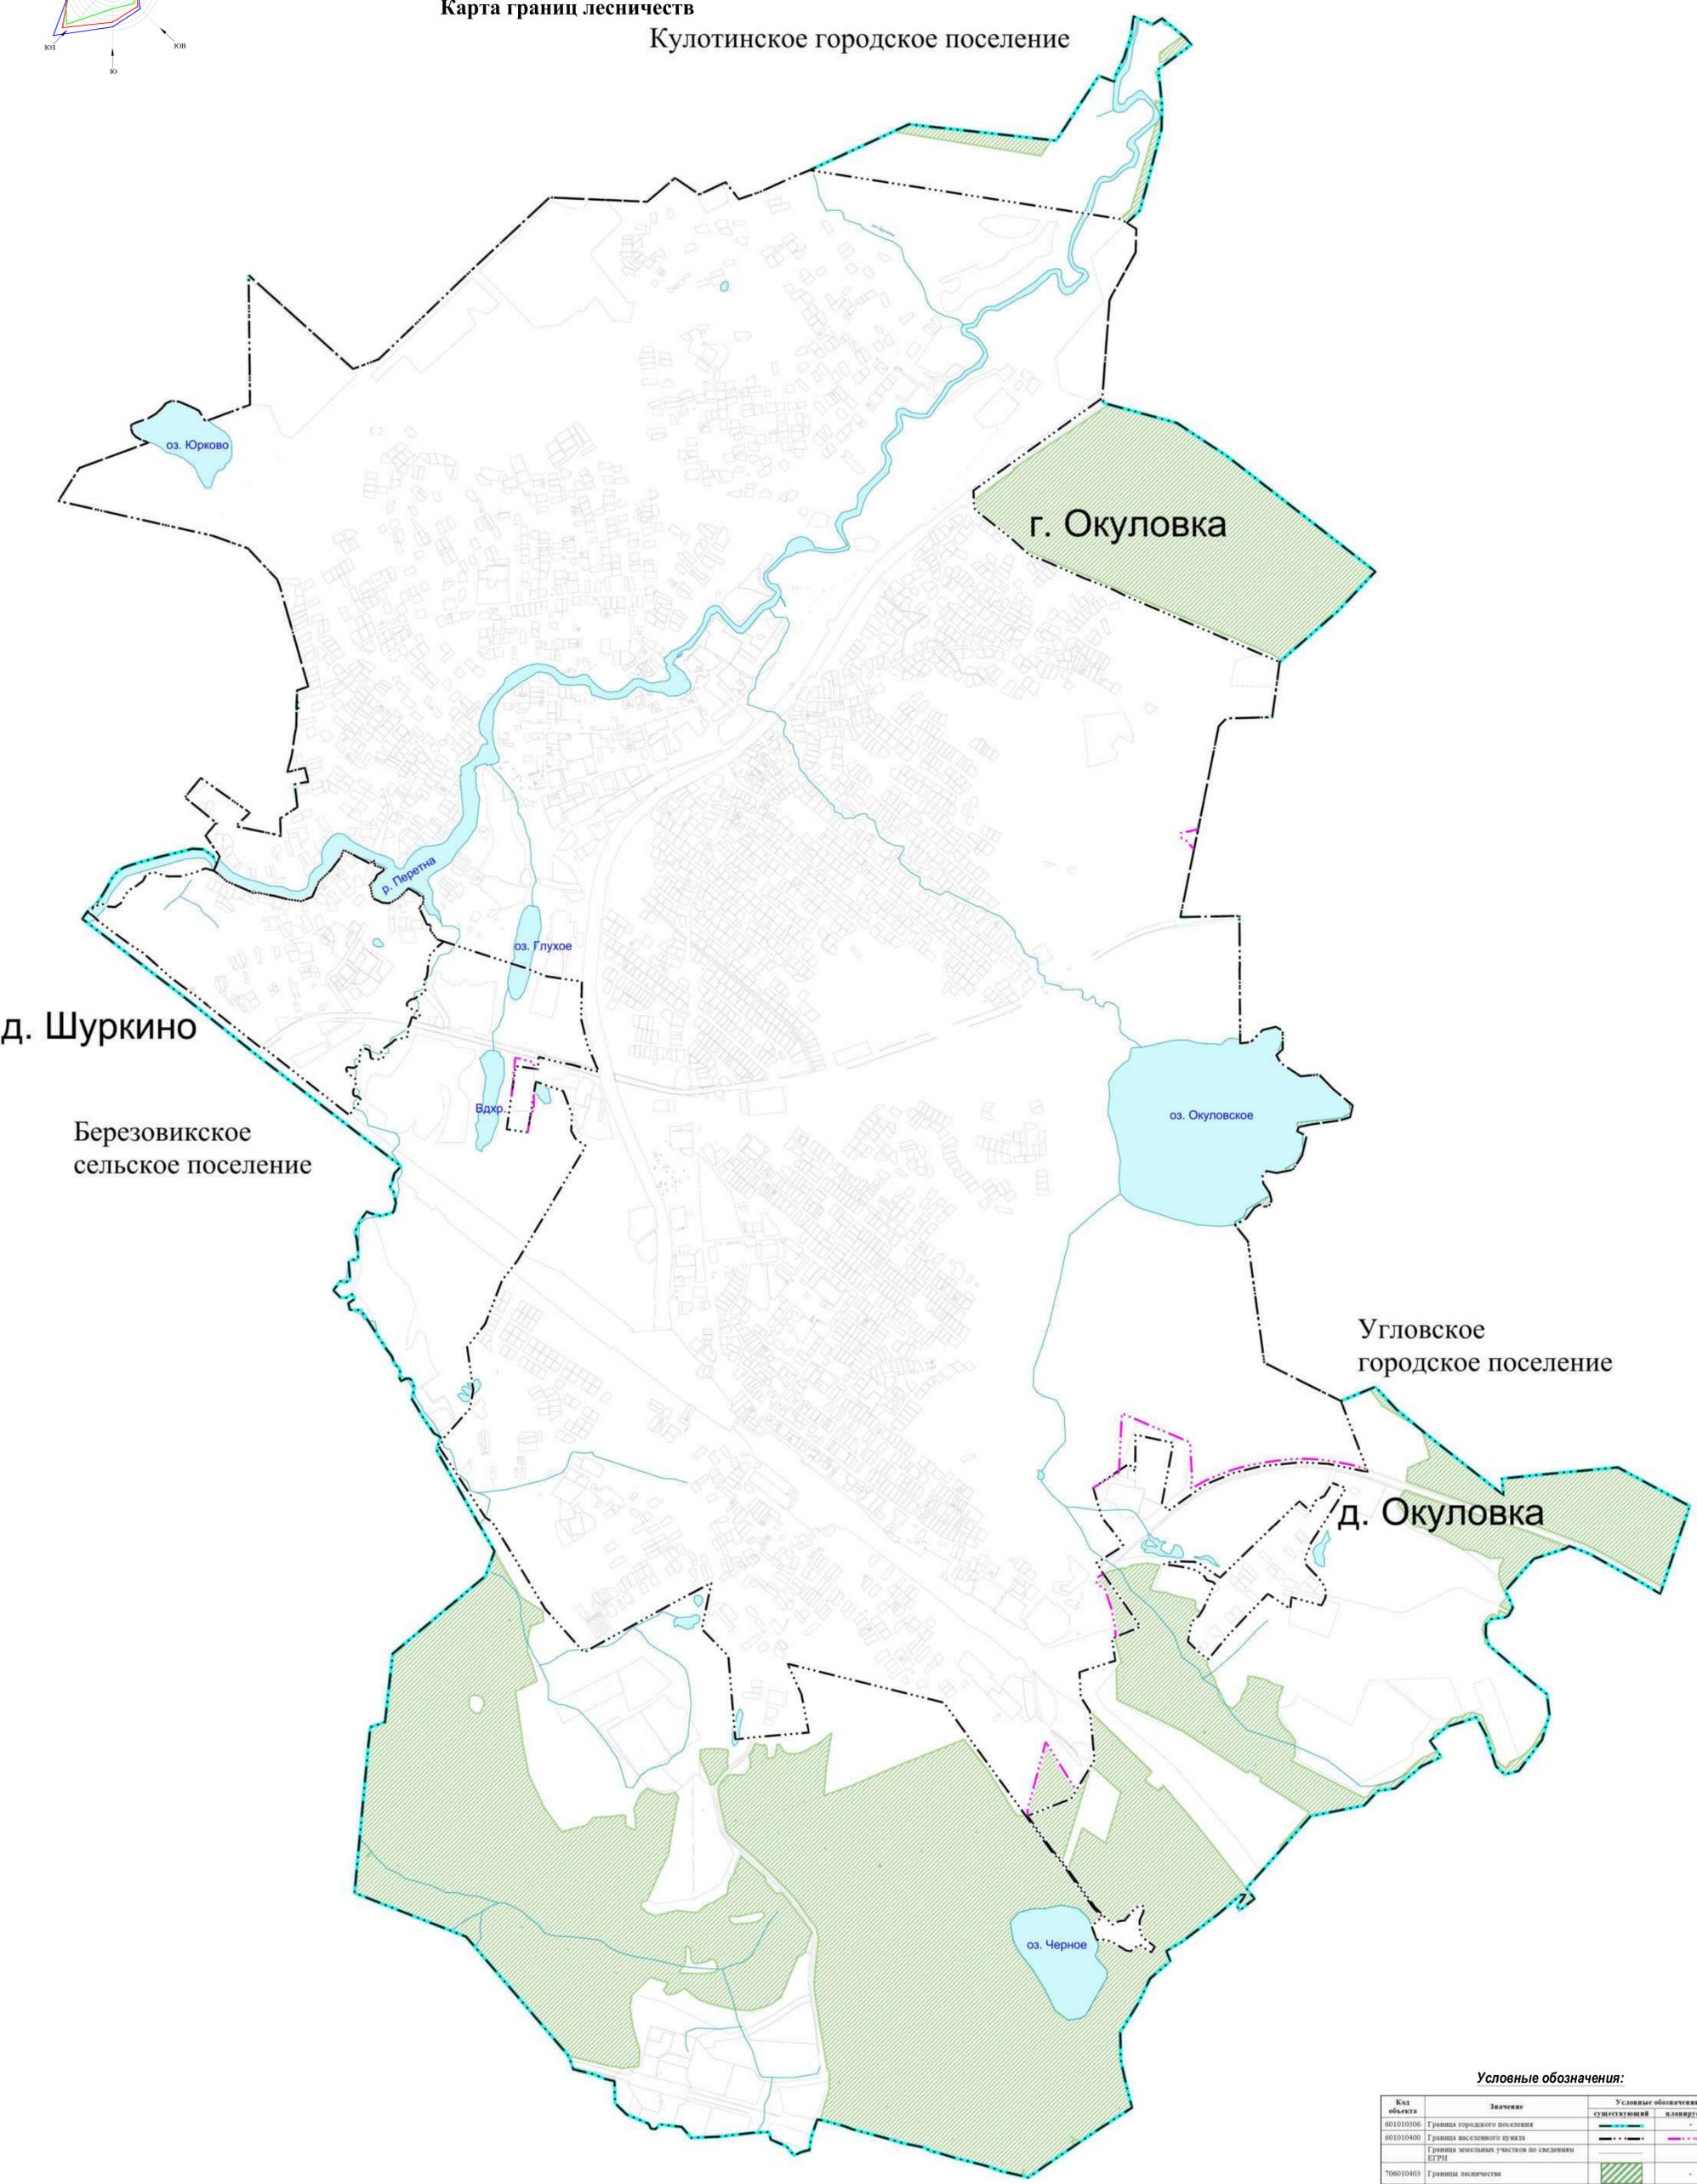

**Условные обозначения:**

Код объекта	Значение	Условные обозначения	
		существующий	планируемый
601010306	Граница городского поселения		
601010400	Граница населенного пункта		
	Граница земельных участков по сведениям ЕГРН		
706010403	Границы лесничества		-
706020200	Высоток (река, ручей, канал)		-
706020300	Водоем (озеро, пруд, обводненный карьер, водохранилище)		-

Турбинное сельское поселение

**Примечание:**

1. на территории Окуловского городского поселения располагается Окуловское участковое лесничество

2024/154/30.09.24-ГП					
Генеральный план					
Окуловского городского поселения					
Окуловского муниципального района Новгородской области					
Имя	Класс	Лист	№ док.	Возв	Дата
Ген. директор	Козлова Е.С.				
Рук. проекта	Козлова Е.С.				
Карта границ лесничеств				Страна	Лист
				РФ	7
				Листов	7
Масштаб 1:10000				ООО "Географит"	
Разработчик: Широбоков А.А.					

Общество с ограниченной ответственностью «География»

**Генеральный план Окуловского городского поселения  
Окуловского муниципального района Новгородской области**

**Материалы по обоснованию**

**2025**

## Состав проектных материалов

№ п/п	Наименование документа
<b>Генеральный план.</b>	
<b>1. Текстовые материалы.</b>	
1.	Положения о территориальном планировании
<b>2. Графические материалы.</b>	
Лист 1	Карта границ населенных пунктов (в том числе границ образуемых населенных пунктов) М 1:10000
Лист 2	Карта функциональных зон М 1:10000
Лист 3	Карта планируемого размещения объектов местного значения М 1:10000
<b>Материалы по обоснованию проекта генерального плана.</b>	
<b>1. Текстовые материалы.</b>	
1.	Материалы по обоснованию
Лист 4	Карта границ поселения. М 1:10000
Лист 5	Карта границ существующих населенных пунктов, входящих в состав поселения. М 1:10000
Лист 6	Карта местоположения существующих и строящихся объектов местного значения. М 1:10000
Лист 7	Карта территорий объектов культурного наследия. М 1:10000
Лист 8	Карта зон с особыми условиями использования территорий. М 1:10000
Лист 9	Карта территорий, подверженные риску возникновения чрезвычайных ситуаций природного и техногенного характера. М 1:10000
Лист 10	Карта границ лесничеств. М 1:10000
	Электронная версия проекта на CD

## Оглавление

1. Общие положения.....	6
2. Сведения об утвержденных документах стратегического планирования, о национальных проектах, об инвестиционных программах субъектов естественных монополий, организаций коммунального комплекса, о решениях органов местного самоуправления, иных распорядителей средств соответствующих бюджетов, предусматривающих создание объектов местного значения.....	8
3. Обоснование выбранного варианта размещения объектов местного значения поселения на основе анализа использования территорий поселения, возможных направлений развития этих территорий и прогнозируемых ограничений их использования. ....	12
3.1 Анализ использования территории поселения .....	12
3.1.1. Экономико-географическое положение .....	12
3.1.2. Описание природных условий и ресурсов территории.....	13
3.2. Комплексная оценка и информация о развитии территории поселения .....	17
3.2.1. Экономическая база.....	17
3.2.2. Численность население .....	24
3.2.3. Структура земельного фонда и современное использование территории.....	25
3.2.4. Жилой фонд.....	25
3.2.5. Культурно-бытовое обслуживание .....	26
3.3. Инженерная инфраструктура .....	38
3.3.1. Водоснабжение .....	38
3.3.2. Водоотведение .....	38
3.3.3. Электроснабжение.....	39
3.3.4. Теплоснабжение.....	41
3.3.5. Газоснабжение .....	44
3.3.6. Связь .....	45
3.4. Транспортная инфраструктура.....	45
3.5. Списки объектов культурного наследия .....	53
3.6. Перечень мероприятий по сохранению объектов культурного наследия.....	56
3.7. Особо охраняемые природные территории (ООПТ).....	58
3.8. Возможные направления развития территорий и прогнозируемых ограничений их использования.....	59
3.8.1. Развитие территорий .....	59
3.8.2. Развитие благоустройства территории по содержанию объектов .....	59
3.8.3 Развитие инженерной инфраструктуры.....	60
3.8.4 Развитие социальной инфраструктуры.....	61
3.9. Ограничения в использовании территории.....	61
3.9.1 Водоохраные зоны и прибрежные защитные полосы.....	61
3.9.2 Зоны затопления и подтопления .....	63
3.9.3 Санитарно-защитные зоны .....	63
3.9.4 Охранные зоны .....	64
3.9.5 Зоны санитарной охраны источников питьевого водоснабжения. ....	68
3.9.6. Охранная зона стационарных пунктов наблюдений за состоянием окружающей среды, ее загрязнением.....	71
3.9.7. Зоны охраны объектов культурного наследия.....	71
3.9.8. Придорожные полосы автомобильных дорог.....	73
3.9.9. Природные территории, территории на которых залегают полезные ископаемые .....	75
4. Оценка возможного влияния планируемых для размещения объектов местного значения поселения на комплексное развитие этих территорий .....	75
5. Утвержденные документами территориального планирования Российской Федерации, документами территориального планирования двух и более субъектов Российской Федерации, документами территориального планирования субъекта Российской Федерации сведения о видах, назначении и наименованиях планируемых для размещения на территориях поселения объектов федерального значения, объектов регионального значения, их основные характеристики, местоположение, характеристики зон с особыми условиями использования территорий в случае, если установление таких зон требуется в связи с размещением данных объектов, реквизиты указанных документов территориального планирования, а также обоснование выбранного	

варианта размещения данных объектов на основе анализа использования этих территорий, возможных направлений их развития и прогнозируемых ограничений их использования .....	76
5.1 Сведения о планируемых к размещению на территории Окуловского городского поселения объектов федерального значения.....	76
5.2 Сведения о планируемых к размещению на территории Окуловского городского поселения объектов регионального значения .....	76
6. Утвержденные документом территориального планирования муниципального района сведения о видах, назначении и наименованиях планируемых для размещения на территории поселения, входящего в состав муниципального района, объектов местного значения муниципального района, их основные характеристики, местоположение, характеристики зон с особыми условиями использования территорий в случае, если установление таких зон требуется в связи с размещением данных объектов, реквизиты указанного документа территориального планирования, а также обоснование выбранного варианта размещения данных объектов на основе анализа использования этих территорий, возможных направлений их развития и прогнозируемых ограничений их использования.....	77
7. Перечень и характеристики основных факторов риска возникновения чрезвычайных ситуаций природного и техногенного характера.....	77
8. Перечень земельных участков, которые включаются в границы населённых пунктов, входящих в состав поселения, или исключаются из их границ.....	92
8.1. Изменение категории земель .....	92
8.1.1 Земли населенных пунктов.....	92
8.1.2 Земли сельскохозяйственного назначения.....	92
8.1.3 Земли промышленности, энергетики, транспорта, связи, радиовещания, телевидения, информатики, земли для обеспечения космической деятельности, земли обороны, безопасности и земли иного специального назначения .....	92
8.1.4 Земли особо охраняемых территорий и объектов .....	92
8.1.5 Земли лесного фонда.....	92
8.1.6 Земли водного фонда.....	92
8.1.7 Земли запаса.....	92
8.2. Приведение материалов Генерального плана в соответствии с данными Единого государственного реестра недвижимости (ЕГРН) .....	93
г. Окуловка .....	93
9.Сведения об утвержденных предметах охраны и границах территорий исторических поселений федерального значения и исторических поселений регионального значения. ....	95
10. Основные технико-экономические показатели .....	96
11. Приложения.....	105

## СПИСОК ИСПОЛЬЗОВАННЫХ СОКРАЩЕНИЙ

г. - город  
д. – деревня  
р.ц. – районный центр  
ул. – улица  
СП – свод правил  
СанПиН – санитарные правила и нормативы  
оз. - озеро  
р. - река  
ед. – единиц  
га - гектар  
км – километр  
м – метр  
см - сантиметр  
мм – миллиметр  
в. - век  
н/д – нет данных  
ТБО – твердые бытовые отходы  
ТКО – твердые коммунальные отходы

## 1. Общие положения

Настоящие изменения в генеральный план Окуловского городского поселения подготовлены на основании муниципального контракта №103/4/93 от 30.09.2024г. на выполнение работ о внесении изменений в генеральный план Окуловского городского поселения Окуловского муниципального района (далее – Генеральный план), заключенного между Администрацией Окуловского муниципального района (далее - Администрация Окуловского муниципального района) и Общества с ограниченной ответственностью «География» (далее – ООО «География» в соответствии с техническим заданием.

Целью разработки и основной задачей подготовки внесенных изменений в Генеральный план является приведение Генерального плана в соответствие с ч. 5.2, ч. 6 ст. 9, ст. 23 Градостроительного кодекса РФ.

Постановление о подготовке проекта по внесению изменений в Генеральный план Окуловского городского поселения было утверждено Постановлением Администрации Окуловского муниципального района от 27.12.2021г. № 2124 «О подготовке проекта по внесению изменений в Генеральный план Окуловского городского поселения».

Генеральный план Окуловского городского поселения подготовлен на всю территорию Окуловского городского поселения в границах, установленных Областным законом Новгородской области от 02.12.2004 г. № 355-ОЗ «Об установлении границ муниципальных образований, входящих в состав территории Окуловского муниципального района, наделении их статусом городских и сельских поселений, определении административных центров и перечня населенных пунктов, входящих в состав территорий поселений».

В процессе реализации Генерального плана Окуловского городского поселения возникла необходимость внесения изменений в некоторые положения документа, в частности изменение границ и функционального зонирования территории некоторых населенных пунктов, входящих в состав поселения, а также в связи с изменением концепции развития экономики региона и ряда социальных аспектов перспективного развития.

Необходимо отметить, что вносимые в Генеральный план корректировки не изменяют принципиально концепцию и основные положения, ранее разработанного и утвержденного Генерального плана и изменений в него, а носят характер уточнения и корректировки отдельных положений ранее разработанной документации с учетом вновь выявленных потребностей населения Окуловского городского поселения и уточненных перспектив развития поселения в связи с принятием целой серии федеральных и региональных программ, а также утверждения Схемы территориального планирования Новгородской области.

Проект генерального плана выполнен с учетом требований Градостроительного кодекса Российской Федерации, Методических рекомендаций по разработке проектов схем территориального планирования муниципальных районов, генеральных планов городских округов, муниципальных округов, городских и сельских поселений (проектов внесения изменений в такие документы) (Приказ Министерства экономического развития Российской Федерации от 06.05.2014 года №273) и Приказа Минэкономразвития России от 09.01.2018 № 10 (ред. от 09.08.2024).

Проект генерального плана Окуловского городского поселения Окуловского муниципального района Новгородской области соответствует требованиям действующих федеральных законов и иных нормативных правовых актов Российской Федерации, а также законов и иных нормативных правовых актов Новгородской области, муниципальных правовых актов Окуловского городского поселения Окуловского муниципального района Новгородской области, в том числе:

- Градостроительный кодекс Российской Федерации;
- Водный кодекс Российской Федерации;

- Земельный кодекс Российской Федерации;
- Федеральный закон от 25 июня 2002 № 73-ФЗ «Об объектах культурного наследия (памятниках истории и культуры) народов Российской Федерации»;
- Федеральный закон от 21 декабря 1994 № 68-ФЗ «О защите населения и территорий от чрезвычайных ситуаций природного и техногенного характера»;
- Федеральный закон от 10 декабря 1995 № 196-ФЗ «О безопасности дорожного движения»;
- Федеральный закон от 12 февраля 1998 № 28-ФЗ «О гражданской обороне»;
- Федеральный закон от 24 июня 1998 № 89-ФЗ «Об отходах производства и потребления»;
- Федеральный закон от 30 марта 1999 № 52-ФЗ «О санитарно-эпидемиологическом благополучии населения»;
- Федеральный закон от 8 ноября 2007 № 257-ФЗ «Об автомобильных дорогах и дорожной деятельности в Российской Федерации и о внесении изменений в отдельные законодательные акты Российской Федерации»;
- СП 42.13330.2011 «Градостроительство. Планировка и застройка городских и сельских поселений», актуализированная редакция СНиП 2.07.01-89\*;
- СНиП 11-04-2003 «Инструкция о порядке разработки, согласования, экспертизы и утверждения градостроительной документации»;
- СП 31.13330.2012 «Водоснабжение. Наружные сети и сооружения». Актуализированная редакция СНиП 2.04.02.-84;
- СП 32.13330.2012 «Канализация. Наружные сети и сооружения». Актуализированная редакция СНиП 2.04.03-85;
- СП 124.13330.2012 «Тепловые сети». Актуализированная редакция СНиП 41-02-2003.
- СП 62.13330.2011 «Газораспределительные системы». Актуализированная редакция СНиП 42-01-2002;
- СП 131.13330.2012 «Строительная климатология. Актуализированная редакция СНиП 23-01-99»;
- Областной закон от 14 марта 2007 № 57-ОЗ «О регулировании градостроительной деятельности на территории Новгородской области»;
- Региональные нормативы градостроительного проектирования Новгородской области (утверждены постановлением Министерства строительства, архитектуры и имущественных отношений Новгородской области от 23 декабря 2022 № 26);
- Местные нормативы градостроительного проектирования поселения;
- Схема территориального планирования Новгородской области (утверждена постановлением администрации Новгородской области от 29 июня 2012 № 370 (изм. от 28 августа 2024 г. №390));
- Схема территориального планирования Окуловского муниципального района (утверждена решением Думы Окуловского муниципального района от 26 декабря 2012 г. № 187 (изм. от 18 декабря 2019г. № 279));
- Правила землепользования и застройки Окуловского городского поселения Окуловского муниципального района Новгородской области утвержденные Решением Совета депутатов от 16.07.2013 года №182 (ред. от 27.09.2023 № 118);
- Лесохозяйственный регламент Окуловского лесничества Новгородской области.

Проект генерального плана выполнен с использованием цифровых векторных топографических карт масштаба 1:2000 и 1:10000 выполнены «Госземкадастрсъемка»-ВИСХАГИ Северо-Западный филиал в 2010 году на территорию Окуловского городского поселения. Топографические планы созданы методами обновления и векторизации по космическим снимкам. Система координат – МСК 53 зона 2.

В генеральном плане Окуловского городского поселения Окуловского муниципального района Новгородской области определены основные параметры развития территории: перспективная численность населения, объемы жилищного строительства, необходимые для жилищно-коммунального строительства территории, основные направления развития транспортного комплекса и инженерной инфраструктуры, охраны окружающей среды. Выполнено зонирование территорий населенных пунктов с выделением зон различного назначения, в т. ч. для развития жилых, производственных, общественных, рекреационных и других функций.

В составе генерального плана выделены следующие этапы территориального планирования:

- первая очередь – 2035 год;
- расчетный срок – 2045 год.

## **2. Сведения об утвержденных документах стратегического планирования, о национальных проектах, об инвестиционных программах субъектов естественных монополий, организаций коммунального комплекса, о решениях органов местного самоуправления, иных распорядителей средств соответствующих бюджетов, предусматривающих создание объектов местного значения**

Таблица 2.1

<b>№ п/п</b>	<b>Наименование документов</b>	<b>Реквизиты утверждения</b>
<b>1</b>	<b>2</b>	<b>3</b>
<b>1.</b>	<b>Планы и программы комплексного социально-экономического развития субъектов Российской Федерации</b>	
1.1.	Закон Новгородской области «О стратегии социально-экономического развития Новгородской области до 2026 года»	04.04.2019г. №394-ОЗ (ред. от 01.04.2024г. №475-ОЗ)
1.2.	Государственная программа Новгородской области «Обеспечение экономического развития Новгородской области»	Постановление Правительства Новгородской области от 28.12.2023г. № 626
1.3.	Государственная программа Новгородской области «Комплексное развитие сельских территорий Новгородской области»	Постановление Правительства Новгородской области от 09.01.2024г. № 1
1.4.	Государственная программа Новгородской области «Развитие сельского хозяйства в Новгородской области»	Постановление Правительства Новгородской области от 28.12.2023г. № 627
1.5.	Государственная программа Новгородской области «Развитие лесного хозяйства в Новгородской области»	Постановление Правительства Новгородской области от 20.12.2023г. № 573
1.6.	Государственная программа Новгородской области «Развитие промышленности, торговли и заготовительной деятельности, защиты прав потребителей в Новгородской области»	Постановление Правительства Новгородской области от 08.12.2023г. № 542 (ред. от 12.02.2024г. № 60)
1.7.	Государственная программа Новгородской области «Развитие системы местного самоуправления, институтов гражданского общества и реализации государственной национальной политики на территории Новгородской области»	Постановление Правительства Новгородской области от 25.12.2023г. № 600 (ред. от 20.05.2024г. № 240)
1.8.	Государственная программа Новгородской области «Научно-технологическое развитие Новгородской области»	Постановление Правительства Новгородской области от 20.12.2023г. № 570 (ред. от 11.03.2024г. № 114)

№ п/п	Наименование документов	Реквизиты утверждения
1	2	3
1.9.	Государственная программа Новгородской области «Улучшение жилищных условий граждан и повышение качества жилищно-коммунальных услуг в Новгородской области на 2019-2025 годы»	Постановление Правительства Новгородской области от 12.07.2019г. № 267 (ред. от 16.05.2024г. № 234)
1.10.	Государственная программа Новгородской области «Формирование комфортной городской среды и модернизация системы коммунального хозяйства Новгородской области»	Постановление Правительства Новгородской области от 17.11.2023г. № 515 (ред. от 29.09.2024г. № 462)
1.11.	Государственная программа Новгородской области «Развитие строительства на территории Новгородской области»	Постановление Правительства Новгородской области от 27.12.2023г. № 608
1.12.	Государственная программа Новгородской области «Социальная поддержка граждан в Новгородской области»	Постановление Правительства Новгородской области от 28.12.2023г. № 623 (ред. от 11.07.2024г. № 327)
1.13.	Государственная программа Новгородской области «Развитие здравоохранения Новгородской области»	Постановление Правительства Новгородской области от 28.12.2023г. № 616
1.14.	Государственная программа Новгородской области «Развитие образования Новгородской области»	Постановление Правительства Новгородской области от 22.12.2023г. № 577
1.15.	Государственная программа Новгородской области «Развитие культуры и архивного дела Новгородской области»	Постановление Правительства Новгородской области от 29.12.2023г. № 629
1.16.	Государственная программа Новгородской области «Развитие физической культуры и спорта Новгородской области»	Постановление Правительства Новгородской области от 28.12.2023г. № 617 (с изм. от 22.03.2024г. № 135)
1.17.	Государственная программа Новгородской области «Развитие молодежной политики на территории Новгородской области»	Постановление Правительства Новгородской области от 26.12.2023г. № 605
1.18.	Государственная программа Новгородской области «Содействие занятости населения в Новгородской области»	Постановление Правительства Новгородской области от 25.12.2023г. № 599 (ред. от 27.06.2024 № 302)
1.19.	Государственная программа Новгородской области «Развитие транспортной системы Новгородской области»	Постановление Правительства Новгородской области от 28.12.2023г. № 619
1.20.	Государственная программа Новгородской области «Охрана окружающей среды и развития водохозяйственного комплекса Новгородской области»	Постановление Правительства Новгородской области от 20.12.2023г. № 571
1.21.	Государственная программа Новгородской области «Развитие охотничьего и рыбного хозяйства Новгородской области»	Постановление Правительства Новгородской области от 13.10.2023г. № 464
1.22.	Государственная программа Новгородской области «Обеспечение эпизоотического благополучия и безопасности продуктов животноводства в ветеринарно-санитарном отношении на территории Новгородской области»	Постановление Правительства Новгородской области от 14.12.2023г. № 553
1.23.	Государственная программа Новгородской области «Защита населения и территорий от чрезвычайных ситуаций, обеспечение пожарной безопасности и безопасности людей на водных объектах на территории Новгородской области»	Постановление Правительства Новгородской области от 12.10.2023г. № 459
1.24.	Государственная программа Новгородской области	Постановление Правительства

№ п/п	Наименование документов	Реквизиты утверждения
1	2	3
	«Создание и восстановление воинских захоронений на территории Новгородской области»	Новгородской области от 06.12.2023г. № 536
1.25.	Стратегии развития санитарной авиации в Новгородской области на период до 2024 года	Постановление Правительства Новгородской области от 28.06.2019 № 244 (с изм. от 18.11.2021г. № 414)
1.26.	Региональная программа Новгородской области «Модернизация первичного звена здравоохранения Новгородской области на 2021-2025 годы	Постановление Правительства Новгородской области от 15.12.2020г. № 554 (ред. от 19.01.2024г. № 22)
1.27.	Региональная программа газификации Новгородской области на 2021-2030 годы	Указ губернатора Новгородской области от 13.12.2021г. № 636 (с изм. от 23.10.2024г. № 594)
1.28.	Программа развития газоснабжения и газификации Новгородской области на период 2021-2025 годы	-
1.29.	Схема и Программа перспективного развития электроэнергетики Новгородской области на период 2022-2026 годов	Указ Губернатора Новгородской области от 06.04.2022г. № 165
1.30.	Инвестиционная программа в сфере теплоснабжения общества с ограниченной ответственностью «Тепловая Компания Новгородская» на 2017 - 2039 годы»	Постановление комитета по ценовой и тарифной политике Новгородской области от 16.09.2016г. № 29 (ред. от 15.08.2024г. № 36/1)
1.31.	Инвестиционная программа акционерного общества «Новгородоблэлектро» на 2020 – 2024 годы	Постановление комитета по ценовой и тарифной политике Новгородской области от 19.09.2019г. № 43 (ред. от 03.10.2023г. № 55/2)
1.32.	Территориальная схема обращения с отходами Новгородской области	Постановление Министерства природных ресурсов, лесного хозяйства и экологии Новгородской области от 22.04.2024г. № 5
<b>2.</b>	<b>Планы и программы комплексного социально-экономического развития муниципальных образований</b>	
2.1.	Стратегический план развития Окуловского муниципального района Новгородской области до 2030 года	Решение Думы Окуловского муниципального района от 30.10.2012г. № 164
2.2.	Муниципальная программа «Развитие сельского хозяйства в Окуловском муниципальном районе на 2020-2025 годы»	Постановление Администрации Окуловского муниципального района от 04.12.2019г. № 1714 (ред. от 11.08.2023г. № 1226)
2.3.	Муниципальная программа «Комплексное развитие сельских территорий Окуловского муниципального района на 2021-2030 годы»	Постановление Администрации Окуловского муниципального района от 20.02.2021г. № 184 (ред. от 30.05.2024г. № 788)
2.4.	Муниципальная программа «Обеспечение экономического развития Окуловского муниципального района до 2030 года»	Постановление Администрации Окуловского муниципального района от 31.10.2022г. № 2125

№ п/п	Наименование документов	Реквизиты утверждения
1	2	3
2.5.	Муниципальная программа «Развитие и совершенствование форм поддержки социально ориентированных некоммерческих организаций Окуловского муниципального района на 2023-2030 годы»	Постановление Администрации Окуловского муниципального района от 17.10.2023г. № 1583
2.6.	Муниципальная программа «Профилактика правонарушений и преступлений в Окуловском муниципальном районе на 2023-2025 годы»	Постановление Администрации Окуловского муниципального района от 31.10.2022г. № 2128
2.7.	Муниципальная программа «Обеспечение безопасности людей на водных объектах Окуловского муниципального района на 2023-2025 годы»	Постановление Администрации Окуловского муниципального района от 31.10.2022г. № 2127
2.8.	Муниципальная программа «Развитие и содержание автомобильных дорог общего пользования местного значения вне границ населенных пунктов в границах Окуловского муниципального района на 2019-2026 годы»	Постановление Администрации Окуловского муниципального района от 24.10.2019г. № 1412
2.9.	Муниципальная программа «Развитие образования в Окуловском муниципальном районе до 2026 года»	Постановление Администрации Окуловского муниципального района от 18.11.2019г. № 1531
2.10.	Муниципальная программа «Улучшение жилищных условий граждан и повышение качества жилищно-коммунальных услуг в Окуловском муниципальном районе на 2018-2026 годы»	Постановление Администрации Окуловского муниципального района от 17.10.2023г. № 1583
2.11.	Муниципальная программа «Развитие культуры в Окуловском муниципальном районе на 2024-2028 годы»	Постановление Администрации Окуловского муниципального района от 22.04.2024г. № 548
2.12.	Муниципальная программа «Обеспечение жильем молодых семей в Окуловском муниципальном районе на 2023-2026 годы»	Постановление Администрации Окуловского муниципального района от 31.10.2022г. № 2122
2.13.	Муниципальная программа «Развитие физической культуры и спорта в Окуловском муниципальном районе на 2020-2026годы»	Постановление Администрации Окуловского муниципального района от 17.10.2023г. № 1583
2.14.	Муниципальная программа «Капитальный и текущий ремонт муниципального жилищного фонда в Окуловском муниципальном районе на 2023-2026 годы»	Постановление Администрации Окуловского муниципального района от 17.10.2023г. № 1583
2.15.	Муниципальная программа «Улучшение жилищных условий граждан и повышение качества жилищно-коммунальных услуг в Окуловском городском поселении на 2018-2026 годы»	Постановление Администрации Окуловского муниципального района от 25.12.2017г. № 1967
2.16.	Муниципальная программа «Поддержание в постоянной готовности местной системы оповещения Окуловского муниципального района, создание запасов мобильных средств оповещения населения на 2020-2026 годы»	Постановление Администрации Окуловского муниципального района от 20.02.2020г. № 164
2.17.	Муниципальная программа «Профилактика терроризма и экстремизма на территории Окуловского муниципального района на 2024-2028 годы»	Постановление Администрации Окуловского муниципального района от 01.11.2024г. № 2108
2.18.	Муниципальная программа «Градостроительная политика на	Постановление

№ п/п	Наименование документов	Реквизиты утверждения
1	2	3
	территории Окуловского городского поселения на 2024-2028 годы»	Администрации Окуловского муниципального района от 12.03.2024г. № 328
2.19.	Муниципальная программа «Ремонт и содержание автомобильных дорог общего пользования местного значения в границах Окуловского городского поселения на 2019-2026 годы»	Постановление Администрации Окуловского муниципального района от 24.10.2019г. № 1413
2.20.	Муниципальная программа «Благоустройство территории Окуловского городского поселения на 2024-2026 годы»	Постановление Администрации Окуловского муниципального района от 07.03.2024г. № 312
2.21.	Муниципальная программа «Усиление противопожарной защиты на территории Окуловского городского поселения на 2019-2026 годы»	Постановление Администрации Окуловского муниципального района от 06.02.2020г. № 109
2.22.	Муниципальная программа «Обеспечение благоустроенными жилыми помещениями граждан на территории Окуловского городского поселения на 2025-2027 годы»	Постановление Администрации Окуловского муниципального района от 22.10.2024г. № 1996

### **3. Обоснование выбранного варианта размещения объектов местного значения поселения на основе анализа использования территорий поселения, возможных направлений развития этих территорий и прогнозируемых ограничений их использования.**

#### **3.1 Анализ использования территории поселения**

##### **3.1.1. Экономико-географическое положение**

Окуловское городское поселение – муниципальное образование, статус которого установлен областным законом от 02.12.2004 г. № 355-ОЗ «Об установлении границ муниципальных образований, входящих в состав территории Окуловского муниципального района, наделении их статусом городских и сельских поселений, определении административных центров и перечня населенных пунктов, входящих в состав территорий поселений».

Граница муниципального образования Окуловского городского поселения проходит:  
на севере - от границы квартала 18 Окуловского лесничества ФГУ "Окуловский лесхоз" по границе кварталов 175, 176, 106, 107, 178 Кулотинского лесничества ФГУ Окуловский лесхоз до железной дороги Окуловка - Неболчи;

на востоке - от железной дороги Окуловка - Неболчи, по границе квартала 192 Кулотинского лесничества ФГУ "Окуловский лесхоз", границе кварталов 20, 21, 27, 28, 32, 33 Окуловского лесничества ФГУ "Окуловский лесхоз" до автомобильной дороги Окуловка - Угловка;

на юге - по оси автомобильной дороги Окуловка - Угловка, границе кварталов 112, 104, пересекает железную дорогу Москва - Санкт Петербург, далее по границе квартала 43 Окуловского лесничества ФГУ "Окуловский лесхоз";

на западе - от границы кварталов 43, 140 Окуловского лесничества ФГУ "Окуловский лесхоз", далее по руслу реки Чернавка, оси железной дороги Москва - Санкт-Петербург, руслу реки Перетна, границе города Окуловка до границы квартала 18 Окуловского лесничества ФГУ "Окуловский лесхоз".

Площадь Окуловского городского поселения — 4107,72 га

На территории поселения расположены 3 населенных пункта: город Окуловка, деревня Окуловка, деревня Шуркино.

Административным центром Окуловского городского поселения является город Окуловка.

### 3.1.2. Описание природных условий и ресурсов территории

#### Природные условия

*Климатические условия. Температурно-влажностный режим.*

Климат на территории поселения умеренно континентальный. Во все сезоны года на территории города преобладают воздушные массы с Атлантики относительно прохладные летом и сравнительно теплые – зимой. Наряду с атлантическим воздухом, здесь велика повторяемость континентальных воздушных масс, которые обуславливают устойчивую морозную погоду зимой и теплую солнечную – летом.

Самый холодный месяц – январь, его средняя температура  $-9,6^{\circ}\text{C}$ . Абсолютный минимум достигает  $-46^{\circ}\text{C}$ , но такие температуры бывают редко. Морозы до  $35-40^{\circ}\text{C}$  встречаются один раз в 4 года. Период устойчивых морозов длится 3,5 месяцев с конца ноября до середины марта. Довольно часты потепления, нередко доходящие до оттепелей, сопровождающихся частичным или полным исчезновением снега. Наиболее часто (48%) продолжительность оттепелей не превышает 1-2 дня, 27,7% случаев длительность оттепелей – 3-5 дней.

Средняя температура июля, самого теплого месяца,  $16,9^{\circ}\text{C}$ . Абсолютный минимум достигает  $33^{\circ}\text{C}$ . Безморозный период продолжается 125 дней, с середины мая до второй половины сентября. Период активной вегетации растений более 4-х месяцев.

Территория избыточно увлажнена. В среднем за год выпадает 650 мм осадков, в теплый период – около 450 мм (70% от общей суммы). Максимум осадков отмечается в июле, минимум – в феврале-марте. Устойчивый снежный покров сохраняется в течение почти 5 месяцев. Снежный покров в середине марта в среднем достигает 43 см. Максимальная толщина снежного покрова достигала 66 см, минимальная - в годы с частыми оттепелями - 21 см. В течение всего года осадки преимущественно связаны с циклонической деятельностью. Летом нередко лихвые дожди, сопровождающиеся грозами.

Относительная влажность воздуха в течение года высокая и составляет в среднем 80%. В декабре она может достигать 90%, а в мае уменьшаться до 65%.

Характерным для ветрового режима города является преобладание в течение всего года юго-восточных, западных и юго-западных ветров. Годовой ход преобладающих ветров слабо выражен. Средние скорости ветра также мало изменяются в течение всего года, среднегодовая скорость ветра 3,4 м/сек с максимумом в холодный период (до 4,0 м/сек) и минимумом в теплый (2,8 м/сек). Сильные ветры со скоростью 15 м/сек и более весьма редки и среднее количество дней с такими ветрами не превышает 5 за год (в основном в холодное время года).

Метели на территории сравнительно редки. За год отмечается 21 день с метелью.

Туманы чаще всего отмечается в конце лета и осенью, в среднем за год повторяемость туманов достигает 45 дней в году.

По строительно-климатическому районированию территория города относится к зоне Пв. Расчетная температура для отопления составляет  $-28^{\circ}\text{C}$ . Продолжительность отопительного периода 224 дня. Максимальная глубина промерзания почвы 100-120 см.

Умеренная зима обуславливает необходимую теплозащиту зданий и сооружений.

#### *Геологические и гидрогеологические характеристики*

В геологическом строении рассматриваемой территории принимают участие коренные породы верхнедевонского и четвертичного отложения, повсеместно

покрывающие их слоем мощностью от 8-10 м в долине реки Перетна до 40-60 м на остальной территории.

В основании разреза залегают имеющие повсеместное распространение верхнедевонские отложения – пестроцветная толща глин с прослоями песчаника, песка и мергелей мощность которого не превышает 10 м. Общая мощность толщи превышает 300 м.

Породы нижнекаменноугольного возраста широко распространены к югу и востоку от г. Окуловка (в пределах Карбоново плато).

На территории города и к западу от него встречаются редкие останцы нижнекаменноугольных пород, залегающие на размытой поверхности девонских пород на глубине 40-80 м и представленные песчано-глинистыми отложениями мощностью от 5-10 м до 20-30 м с этими породами связаны месторождения огнеупорных глин.

Четвертичная толща сложена ледниковыми отложениями завалдайского оледенения, представленными осадками едровской и крестецкой стадий, разделенных соминскими межморенными отложениями, позднеледниковыми образованиями.

Территория города расчленена долинами рек Перетны, Чернявки – ее правобережного притока и Хвощенки.

В долине наиболее крупной реки – Перетны, глубина вреза которой составляет 15-20 м, выделяется пойма и две надпойменные террасы. Пойма высотой 1,0-1,5 м и шириной 25-50 м прослеживается по обоим берегам реки и имеет ровную, иногда заболоченную и изрезанную старицами поверхность. Первая надпойменная терраса высотой 3-4 м и вторая высотой 5-6 м характеризуются ровной и слабоволнистой поверхностью с уклоном в сторону реки. Обе террасы имеют прерывистое распространение и достигают ширины 30-100 м.

Пойма и частично первая надпойменная терраса затопляются паводковыми водами реки Перетны 1% обеспеченности. Склоны реки Перетны преимущественно крутые с уклонами поверхности от 10-20% и более.

В долинах рек Чернявки и Хвощенки выделяются лишь поймы. Склоны долин – крутые.

В юго-восточной части территории расположено большое озеро – Окуловское. Прилегающие к нему территории озерной террасы затопляются максимальными паводками слоем 1,5-1,8 м.

В пределах рассматриваемой территории подземные воды приурочены ко всем генетическим типам четвертичных отложений и коренным породам.

Характеристика водоносных горизонтов, распространенных на территории города, показывает, что все они являются слабодообильными и не могут служить источником централизованного водоснабжения. В настоящее время для целей водоснабжения посредством одиночных скважин используются подземные воды соминского и верхнедевонские водоносных горизонтов.

В северо-западной части г. Окуловки протекает р. Перетна, левобережный приток р. Мсты.

Длина р. Перетны 39 км, площадь водосбора 905-1028 км<sup>2</sup>.

Река Перетна берет начало из оз. Заозерье, расположенного в 7,0 км северо-западнее ж/д ст. Окуловка. Озеро Заозерье соединено с оз. Мосно и оз. Перетно. Эти озера вместе с верховьем р. Перетны до Обреченской плотины, расположенной в г. Окуловке, представляют собой водохранилище общей площадью около 12,5 км<sup>2</sup>. Озеро Перетно через сложную систему соединено с верхним течением р. Шегринки, из которой осуществляется сброс воды в р. Перетну. Эта система озер в бассейне реки обеспечивает многолетнее регулирование стока.

По водному режиму р. Перетна выше Обреченской плотины относится к озерному типу. Ход уровней характеризуется весенним подъемом уровней воды в середине – конца апреля высотой до 1,2-1,7 м с последующим высоким стоянием воды в течение 2,0-2,5 месяцев, плавным спадом в июле - августе.

Максимальные уровни воды преимущественно наблюдаются в период весеннего половодья, но в отдельные годы могут быть в зимний период (декабрь-январь).

Наивысшие годовые уровни воды р. Перетны в г. Окуловке 1% обеспеченности подсчитаны с учетом наблюдения водпоста д. Снарево составляют в створе ул. Глинки – 141,6 м абс.

Наименование водных объектов	Куда впадает и с какого берега	Длина, км
<b>1</b>	<b>2</b>	<b>3</b>
Река Перетна	262 км по лв. берегу р. Мста	39

### *Рельеф*

Город Окуловка расположен на северо-западном склоне валдайской возвышенности. Регион характеризуется холмисто-грядовым рельефом, осложненным камами и озами, среди которых расположены слабо волнистые зандровые и озерно-ледниковые равнины.

Наиболее ярко холмисто-грядовый тип рельефа выражен в северной части территории. Здесь конечно-моренные гряды, холмы, камы и озы высотой от 5-10 до 15-20 м чередуются с заболоченными низинами, в отдельных случаях занятыми небольшими озерами. Склоны холмов преимущественно крутые с уклонами поверхности от 10 до 20% и более. Абсолютные отметки поверхности составляют от 140 до 180 м.

В южном направлении холмисто-грядовый рельеф сменяется полого-холмистой и слабоволнистой, местами плоской и заболоченной равниной с абсолютными отметками поверхности 135-165 м. На отдельных участках поверхность осложнена отдельными небольшими холмами, камами и озами высотой до 10 м.

### *Инженерно-геологическая оценка территории.*

В соответствии с инженерно-геологическими условиями территории и по степени пригодности ее для строительства выделены следующие категории:

#### **территории, благоприятные для строительства:**

Представляют собой отдельные изолированные участки – пологих холмов, с абсолютными отметками поверхности от 143 до 176 м. В пределах этих территорий уклоны поверхности не превышают 10%; грунтовые воды залегают глубже 2 м от поверхности, на отдельных участках могут быть встречены грунтовые воды типа верховодки или воды спорадического распространения (в мореных суглинках), залегающие ближе 2 м от поверхности.

Естественным основанием фундаментов возводимых зданий и сооружений являются моренные суглинки и глины с включением гравия и гальки, реже озерно-ледниковые мелкозернистые и тонкозернистые пески, суглинки и флювиогляциальные разнотернистые пески.

Водноледниковые пески маловлажные и влажные, плотные и средней плотности сложения, суглинки – пластичные: расчетное сопротивление грунтов колеблется от 1,5 до 2-3 кгс/см<sup>2</sup>.

Моренные суглинки и глины являются надежным основанием для любых видов сооружений.

#### **территории, ограничено благоприятные для строительства:**

Охватывают большую часть рассматриваемого района. К ним относятся территории мореной, озерно-ледниковой и флювиогляциальной равнин, характеризующих слабоволнистой и ровной, иногда плоской и заболоченной поверхностью. Мощность

торфа на заболоченных участках не превышает 2 м.

Грунтовые воды залегают на глубине 2 м от поверхности, на пониженных участках выходят к поверхности, способствуя ее заболачиванию. Водосодержащими породами являются пески от пылеватых до разномерных с гравием и галькой, супесей.

Грунтами оснований фундаментов служат озерно-ледниковые, флювиогляциальные, аллювиальные, в районе оз. Окуловского – озерные, водонасыщенные пески от пылеватых до разномерных с гравием и галькой, супеси, суглинки и моренные суглинки и глины.

Расчетное сопротивление грунтов колеблется от 1,0 до 1,5-3 кгс/см<sup>2</sup>.

К данной категории относятся значительные площади с развитием холмисто-мореного и камового рельефа, расположенные в северной части рассматриваемого района, а также небольшие участки, расположенные на склонах холмов, гряд и долин рек на остальной части территории, характеризующиеся уклонами поверхности от 10 до 20%.

Грунтовые условия аналогичны территориям благоприятным для строительства.

**К территориям, неблагоприятным для строительства, относятся:**

- небольшие участки на склонах долин рек, склонах холмов и гряд с уклонами поверхности более 20%;

- участок болота "Хвощенка" с торфом мощностью более 2 м;

- поймы мелких водотоков;

- карьеры глубиной более 2 м;

- пойма и частично надпойменная терраса р. Перетны, озерная терраса оз. Окуловского, затопляемые наивысшим уровнем воды 1% обеспеченности.

**К территориям не подлежащим застройке относятся** существующие зоны санитарной вредности, участки месторождений полезных ископаемых и археологических исследований.

## Ресурсы территории

*Общераспространенные полезные ископаемые и подземные воды, объем добычи которых составляет не более 500 м<sup>3</sup>/сутки*

На территории Окуловского городского поселения имеется 1 действующая лицензия на право пользования недрами, данные отображены в таблице 3.1.

Таблица 3.1

Номер лицензии	Дата выдачи	Срок окончания	Наименование объекта	Виды работ	Наименование ПИ	Месторасположение	Недропользователь
НВГ 02061 ВЭ	26.03 .2004	28.04.20 28	ООО «Добывающая компания «Семиручье»	добыча (розлив)	Окуловский П (скважина № 80400)	г. Окуловка	174350, г. Окуловка, ул. Центральная, д.5. Тел: 8(816-57) 23-777, 23-669. Генеральный директор: Ананских Вячеслав Александрович

На территории Окуловского городского поселения имеются месторождения, учтенные территориальным балансом запасов полезных ископаемых в нераспределенном фонде. Данные отображены в таблице 3.2

Таблица 3.2

№ п/п	Название месторождения	Полезное ископаемое	Месторасположение
<i>Группа разрабатываемые</i>			
1	Березовское I (частично входит)	Торф	от р.ц.Окуловка на ЮЗв 1 км
<i>Группа охраняемые</i>			
2	Окуловское (частично входит)	Торф	от р.ц.Окуловка на В в 2,5 км
3	Хвощенка	Торф	от р.ц.Окуловка на СВ в 2 км

#### *Растительный и животный мир*

По сведениям Министерства природных ресурсов, лесного хозяйства и экологии Новгородской области на территории Окуловского городского поселения присутствуют объекты растительного и животного мира, занесенные в Красную книгу. Перечень объектов растительного и животного мира и мест обитания (произрастания), принадлежащих к редким и находящимся под угрозой исчезновения видам (подвидам, популяциям) животных, растений и грибов отображены в таблице 3.3.

#### **Перечень объектов растительного и животного мира и мест обитания (произрастания)**

Таблица 3.3

№	Вид, русское название (КК НО)	Вид, латинское название (КК НО)	Местонахождение	ООПТ
1	2	3	4	5
1	Орденская лента голубая	Catocala fraxini (Linnaeus, 1758)	г. Окуловка	-
2	Атлантический лосось	Salmo salar Linnaeus, 1758	область обитания	-
3	Обыкновенный подкаменщик	Cottus gobio Linnaeus, 1758	область обитания	-
4	Веретеница ломкая	Anguis fragilis Linnaeus, 1758	область обитания	-
5	Веретеница ломкая	Anguis fragilis Linnaeus, 1758	область обитания	-
6	Большой крохаль	Mergus merganser Linnaeus, 1767	на р. Перетна в окрестностях г. Окуловка	-
7	Обыкновенная летяга	Pteromys volans (Linnaeus, 1758)	область обитания	-

#### *Лесные ресурсы*

В соответствии с Лесохозяйственным регламентом Окуловского лесничества Новгородской области, утвержденным приказом лесного хозяйства Новгородской области от 27.12.2017 № 1064 (с изменениями утвержденными приказом Министерства природных ресурсов, лесного хозяйства и экологии Новгородской области от 10.09.2024 № 850) территория Окуловского городского поселения расположена в границах Окуловского участкового лесничества Окуловского лесничества.

## **3.2. Комплексная оценка и информация о развитии территории поселения**

### **3.2.1. Экономическая база**

Город Окуловка — один из промышленных центров Новгородской области, находится в 150 км от областного центра. По нему проходит Октябрьская железная

дорога, а в 50 км - автомагистраль Москва - Санкт-Петербург. Сеть автомобильных дорог связывает райцентр со всеми селами и деревнями.

Доминирующий вид экономической деятельности в структуре ВРП - это промышленность. Именно эта отрасль занимает ведущую позицию в экономическом потенциале территории. Несмотря на негативные макроэкономические прогнозы, длительный период на территории наблюдается рост объемов промышленного производства.

Важнейшим видами промышленной продукции, производимой в городе, как и прежде, являются: изделия гигиены полости рта, продукция химического производства, изделия из бумажного литья, кабельно-проводниковая продукция, фурнитура для мебели, хлеб и хлебобулочные изделия, безалкогольные напитки и воды минеральные.

Важнейшими видами промышленной продукции, производимой в районе, являются: изделия гигиены полости рта, продукция химического производства, известь строительная и мука известняковая, изделия из бумажного литья, кабельно-проводниковая продукция, фурнитура для мебели, нетканые материалы, хлеб и хлебобулочные изделия, безалкогольные напитки и минеральные воды.

Численность населения, работающего в промышленном производстве, стабильна и составляет примерно 2500 человек.

Экономический потенциал поселения определяется промышленными предприятиями и предприятиями малого и среднего бизнеса. Ниже приведены некоторые данные по наиболее значимым предприятиям, расположенных на территории городского поселения.

### **1. Машиностроение:**

**Общество с ограниченной ответственностью «Завод Агрокабель»** (РФ, Новгородская обл., г. Окуловка) — успешное, эффективно работающее с 1989 года предприятие, выпускающее широкий ассортимент кабельно-проводниковой продукции. Стабильность деятельности предприятия обеспечивается производством продукции, отвечающей установленным требованиям, удовлетворяющей запросам потребителей, наработанным опытом, знаниями, традициями в сфере производства кабеля.

Качество продукции завод подтверждает широким спектром сертификатов, как обязательных, так и добровольных. Сертифицированная система менеджмента качества в соответствии с требованиями ГОСТ ISO 9001-2011, сертификаты на продукцию о соответствии Техническому регламенту Таможенного союза 004/2011 «О безопасности низковольтного оборудования», сертификаты на продукцию в системе добровольной сертификации ГАЗПРОМСЕРТ, лицензия Федеральной службы по экологическому, технологическому и атомному надзору на право изготовления кабельно-проводниковой продукции для ядерных установок атомных станций — достойное подтверждения качества.

На заводе используется современное высокотехнологичное оборудование, в том числе производственные линии «Queins@Co.GmbH» (Германия), «Cortinovis SPA» (Италия), «Maillefer» (Финляндия), что позволяет обеспечивать высокое качество продукции и развивать необходимый стратегический потенциал.

Завод является членом НП «Ассоциация Электрокабель» (некоммерческое партнерство производителей кабельной продукции «Международная Ассоциация «Электрокабель»).

В части получения нормативно-технического обеспечения, консультационных, информационных услуг предприятие сотрудничает с ОАО «Всероссийский научно — исследовательский, проектно-конструкторский и технологический институт кабельной промышленности».

Предприятие старается гибко реагировать на ситуацию в стране. В 2015 году, в соответствии с задачами, поставленными Правительством РФ в государственной программе Российской Федерации «Развитие промышленности и повышение ее

конкурентоспособности», завод провел анализ технических условий на выпускаемую продукцию, разработал Программу импортозамещения, в соответствии с которой исключает применение материалов импортного производства, проводит опробование и внедряет материалы отечественных производителей. При проведении тендеров на приобретение технологического, испытательного оборудования ставит приоритеты для отечественных производств.

Одной из важных, перспективных задач развития на ближайшее время ставит для себя выпуск, разработку новых видов кабельно-проводниковой продукции в холодостойком исполнении, поддерживая тем самым реализацию государственной программы Российской Федерации «Социально-экономическое развитие Арктической зоны Российской Федерации на период до 2020 года»

#### **ЗАО «Окуловский завод мебельной фурнитуры».**

Завод мебельной фурнитуры был основан в соответствии с распоряжением Совмина СССР от 22 мая 1952года. Оборудование разместили в старинных крепких постройках красного кирпича принадлежавших некогда известным в 19-м веке промышленникам Рябушинским.

Первым освоенным изделием был замок врезной мебельный, затем петли, подвески, задвижки, механизм для дивана-кроватьи. Продукция планоно выпускалась для мебельных предприятий Северо-Западного региона и не вызывала больших нареканий у потребителя, неизбалованного ненавязчивым отечественным сервисом.

К началу 90-х годов, в силу сложившихся исторических причин и принадлежностью завода к лесной и деревообрабатывающей промышленности, оборудование предприятия в значительной мере устарело физически и морально. Перед руководством завода остро встал вопрос о выживании предприятия в конкурентной борьбе с мировыми грандами этого бизнеса на складывающемся Российском рынке мебельной фурнитуры. При общем спаде производства необходимо было сохранить основной кадровый состав предприятия и профиль выпускаемой продукции. Формировалась команда единомышленников, анализировался рынок мебельной фурнитуры в сопоставлении с возможностями предприятия, определялись наиболее перспективные направления производства, проводилась рекламная кампания, изыскивались резервы для модернизации и технического перевооружения предприятия. Был модернизирован и расширен участок гальванического покрытия изделий, создан участок полимерного покрытия ,постепенно приобреталось дополнительно прессовое оборудование и оборудование для инструментального производства. На основе анализа рынка менялся и увеличивался ассортимент выпускаемой продукции. В результате рынок сбыта возрос и охватил практически всю территорию Российской Федерации, а также ближайших соседей по СНГ.

На сегодняшний день Окуловский завод мебельной фурнитуры занимает одну из лидирующих позиций по производству фурнитуры для мягкой и корпусной мебели, сочетая в себе многолетний опыт и инновационные технологии.

**ЗАО «ОЗМФ»** - крупнейшее предприятие по выпуску свыше 600 наименований изделий мебельной фурнитуры для всех типов мебели от простейших заклепок и подвесок до кроватных оснований.

С 2019 года завод производит кроватные основания для различных видов мебели, различной комплектации и ценовых сегментов. А также механизмы трансформации для всех видов мягкой мебели. Подъемные механизмы выдерживают 10 000 циклов открытия и закрытия.

География сотрудничества распространяется от Калининграда до Владивостока, от Мурманска до Краснодара, республику Крым, охватывает все страны ближнего зарубежья, включая Прибалтику, Армению, Казахстан, Киргизию, Узбекистан, Белоруссию.

**Окуловский завод радиоизделий «ОЗРИ»** был основан в 1968 году как специализированное механическое производство одного из старейших и ведущих предприятий страны в области техники связи и телевизионной техники - Ленинградского производственного объединения имени Козицкого. В 1998г. предприятие вошло в состав Санкт-Петербургского холдинга «Промышленно-коммерческая группа «Радуга».

В состав Промышленно-коммерческой группы «Радуга» входят коммерческие организации и производственные предприятия оборонного и гражданского профиля. Структурные подразделения холдинга расположены в Санкт-Петербурге и Новгородской области, а их стратегическое руководство осуществляет ЗАО «Управляющая компания».

Завод «ОЗРИ» находится в городе Окуловка и располагает несколькими видами обрабатывающих производств, выпускающих как отдельные виды готовой продукции, так и комплектующие по кооперации.

Основными видами деятельности завода «ОЗРИ» являются:

- гальваническое производство (никелирование, цинкование),
- литье изделий из пластмасс,
- формовка изделий из пенополистирола,
- механообработка,
- покрасочное производство,
- участок тампопечати.

На всех видах производств применяются современные методы управления, передовые технологии, оборудование и материалы.

На предприятии принята и реализуется долгосрочная программа модернизации и развития производства, в рамках которой закуплено современное оборудование, осуществляется поэтапная реконструкция производственных, складских, погрузо-разгрузочных площадей, административных и вспомогательных корпусов, общая площадь которых более 20 000 кв.м.

«ОЗРИ» обеспечен развитой инфраструктурой, мощности которой не только полностью обеспечивают текущие технологические и бытовые потребности предприятия, но и рассчитаны на дальнейшее развитие производства:

- собственная газовая котельная,
- трансформаторная подстанция,
- осуществляется очистка промышленных стоков с использованием

собственных очистных сооружений.

Действующая на предприятии система менеджмента качества сертифицирована Ассоциацией «Русский Регистр» на соответствие MS ISO 9001 и имеет сертификаты IQ NET.

ООО «ОЗРИ» является крупным работодателем. В настоящее время на предприятии трудятся около 230 сотрудников. В рамках модернизации и развития производства на заводе действует программа по подбору кадров, повышения квалификации специалистов непосредственно на производстве и обучения персонала с отрывом от производства в Санкт-Петербурге.

## **2. Лесная, деревообрабатывающая и целлюлозно-бумажная промышленность.**

**«Окуловская бумажная фабрика»** – одно из старейших предприятий целлюлозно-бумажной отрасли страны.

За свою 168-ти летнюю историю развития компания прошла путь от маленькой фабрики по выпуску оберточной бумаги для упаковки сахара до крупного, современного предприятия по производству макулатурных тарных картонов и упаковки из формованной бумажной массы.

Фабрика основана в 1856 году владельцами рафинадных заводов Владимиром Пасбургом и Оштоном. И к 1872 г., после постройки древесно-массного цеха, фабрика стала одной из лучших в России, как по качеству получаемой бумаги, так и по самому устройству.

В 1883 г. на базе писчебумажной фабрики введен в эксплуатацию целлюлозный завод, один из первых сульфитно-целлюлозных заводов в России. В то время она вырабатывала половину древесной массы, получаемой в России.

В довоенный период фабрика вырабатывала бумагу писчую, мундштучную, газетную, коробочную, книжную, разные обёрточные бумаги, а также целлюлозу и древесную массу под пергамент и полуфабрикаты. В 1934 г. фабрика преобразована в Окуловский целлюлозно-бумажный комбинат.

В 1953 г. открылся цех по выработке древесноволокнистых и асбодревесных плит. А в годы «семилетки» (1959 –1965) на заводе впервые в СССР был внедрён прогрессивный метод варки полуфабриката целлюлозы на кальциево-натриевой основе, что дало возможность не только добиться наибольшего в стране выхода целлюлозы, но и улучшить её качество. Вскоре предприятие получило орден Трудового Красного Знамени.

С 2000 г. при производстве бумаги используется только макулатурное сырье. В 2005 г. предприятие получило звание «Лауреат конкурса «10 лучших товаров и услуг Новгородской области». В 2007 г. введен в эксплуатацию новый цех по производству упаковки для яиц из формованной бумажной массы. В 2009 г. введена в эксплуатацию новая бумагоделательная машина с обрезной шириной полотна 2520 мм. В 2013 г. получен сертификат в соответствии со стандартами FSC, а в 2020 году - сертификат на соответствие требований стандарта ISO 9001-2015.

Окуловская бумажная фабрика выпускает более 7 500 тонн в месяц флютинга и тестлайнера, 9 млн. штук бугорчатой прокладки и контейнеров для упаковки яиц. Вся продукция изготавливается из 100% макулатурного сырья, способствуя сохранению природных ресурсов страны.

Флютинг и тестлайнер основное направление деятельности предприятия. Это компоненты гофротары и гофролиста, которые затем используются в качестве упаковки пищевой продукции, мебели, запчастей и т.д.

В 2021 году принята программа модернизации производства на 2021 - 2024 гг., направленная на повышение качества макулатурного тарного картона, производимого предприятием.

В 2023 году - сертификация системы менеджмента качества производства изделий бумажного литья на соответствие стандарту ISO 9001: 2015

**Завод «ОЛЕС Трейд»** одна из ведущих компаний по производству профилированного клееного бруса. Предприятие производит полные комплекты для сборки дома и строит дома «под ключ».

В производстве и строительстве применяются современные технологии, адаптированные к российскому климату.

ООО «ОЛЕС Трейд» является производителем клееного бруса высокого качества. На этом предприятии установлено самое современное деревообрабатывающее оборудование, которое позволяет изготавливать детали различной степени сложности, обеспечивая выпуск клееных стеновых и конструктивных элементов. Такой клееный брус от производителя отличается высокой прочностью, он не деформируется с течением времени. Ему не страшны воздействия насекомых и грызунов, поскольку клеевой состав выступает его дополнительной защитой от мелких вредителей.

Инновационный станок швейцарской компании KRUSI, применяющийся на заводе «ОЛЕС», обеспечивает высочайшую точность производства клееного бруса и формирования венцовых соединений. Клееный брус от производителя создается с помощью уникальной компьютерной программы, которая может обрабатывать детали размерами 230(Н)\*235 мм или 265(Н)\*205 мм, строго соблюдая заданные параметры деталей. Специальные прессы позволяют создавать детали длиной 12 м, которые можно использовать в строительстве просторных и удобных помещений. Благодаря такому современному оснащению, изготовление клееного бруса от производителя на этом заводе

поставлено на промышленную основу, обеспечивая выпуск качественной и надежной продукции.

Самые разные конфигурации и варианты деталей из клееного бруса от производителя можно заказать, обратившись на этот завод. Клееный брус от производителя позволяет формировать самые разные архитектурные композиции, обеспечивая комфортные условия в помещениях. Любой может выгодно купить клееный брус на заводе «ОЛЕС», заказывая готовые комплекты для формирования зданий самых различных конфигураций.

### **3. Пищевая промышленность:**

**Завод Торгового Дома «Семь ручьев»** начал свою деятельность по розливу минеральной воды подземных кладовых Семиручья в потребительскую тару в 1995 году. Поначалу розлив производился в стеклянную бутылку, затем предприятие перешло на использование более экологичной ПЭТ тары. Прекрасная минеральная вода «Семь ручьев» стала более доступной и смогла войти в каждый дом.

Современное, по сути и духу, предприятие Торговый Дом «Семь ручьев» неукоснительно соблюдает традиции бережного отношения к истории и экологии окружающего пространства. В соответствии законодательством Российской Федерации, завод и продукция Торгового Дома «Семь ручьев» имеют все необходимые государственные свидетельства, сертификаты и заключения.

В связи с ростом спроса на природную минеральную воду «Семь ручьев», в 2010 году было принято решение о модернизации и переоснащении производства. Опыт специалистов предприятия, строжайший контроль качества, инновационные технологические разработки и ориентированная на потребителя политика предприятия обеспечат успех продукции «Семь ручьев».

### **4. Предприятия по производству удобрений.**

**Компания ООО «ТЕРРА»**, основанная в 1998 году в городе Окуловка Новгородской области, имеет многолетний опыт в производстве органических удобрений в России. За более чем 20 лет успешной работы, компания зарекомендовала себя как надежный и ответственный партнер, став участником российского рынка органических удобрений.

Основным направлением деятельности компании является разработка и внедрение передовых технологий производства органических удобрений, которые способствуют повышению плодородия почв, улучшению качества сельскохозяйственной продукции и снижению негативного воздействия на окружающую среду. Благодаря постоянному совершенствованию производственных процессов и использованию современных научных разработок, компания ООО «ТЕРРА» предлагает потребителям ассортимент органических удобрений высокого качества.

Успех компании обусловлен не только ее технологическим превосходством, но и высоким уровнем профессионализма сотрудников. Команда ООО «ТЕРРА» состоит из опытных специалистов, обладающих глубокими знаниями и навыками в области органического земледелия и агрохимии. Благодаря их усилиям, компания смогла завоевать доверие многих отечественных и зарубежных аграрных предприятий, став надежным партнером.

Сегодня компания ООО «ТЕРРА» продолжает активно развиваться и расширять свою деятельность. В ближайших планах компании – реализация новых инвестиционных проектов, направленных на модернизацию производственных мощностей и освоение новых рынков сбыта.

Промышленных предприятий на территории городского поселения представлены в таблице 3.4

Таблица 3.4

№ п/п	Наименование объекта	Месторасположение	ОКВЭД	Количество рабочих мест, единиц	Класс опасности объекта	Количество голов	Категория объекта	Тип хозяйствующего субъекта
1	2	3	4	5	6	7	8	9
<b>Предприятие химической, целлюлозно-бумажной, фармацевтической промышленности, полиграфическое предприятие</b>								
1	Филиал ООО «Окуловская бумажная фабрика»	174352 Новгородская обл., г.Окуловка, ул.Центральная, д.5	Производство бумаги и картона (17.12)	345	-	-	-	-
<b>Предприятие обрабатывающей промышленности иной специализации</b>								
2	ООО «ОЗРИ»	174350 Новгородская обл., г.Окуловка, ул.Н.Николаева, д.57	Производство изделий из пластмасс (22.2)	114	-	-	-	-
3	ЗАО «Окуловский завод мебельной фурнитуры»	174353 Новгородская обл., г.Окуловка, ул. Грибоедова, д.30	Производство замков, петель (25.72)	225	-	-	-	-
4	ООО «Завод Агрокабель»	174350 Новгородская обл., г. Окуловка, ул. Советская, д. 46	Производство прочих проводов и кабелей для электронного и электрического оборудования (27.32)	22	-	-	-	-
5	ООО «Органик Фармасьютикалз»	174352, Новгородская обл., г.Окуловка, территория 2-й км автодороги Окуловка – Кулодино, д. 1 стр. 2, помещение 17	Производство парфюмерных и косметических средств (20.42)	330	-	-	-	-
6	ООО «Скайлаб»	174352, Новгородская обл., г.Окуловка, территория 2-й км автодороги Окуловка – Кулодино, д. 1 стр. 2, помещение 17	Производство парфюмерных и косметических средств (24.52)	135	-	-	-	-
7	ООО «Агрокабель»	174350 Новгородская обл., г.Окуловка, ул.Титова, д.11	Производство электромонтажных работ (43.21)	233	-	-	-	-

Действующие сельскохозяйственные предприятия на территории поселения представлены двумя предприятиями.

Таблица 3.5

№ п/п	Наименование объекта	Месторасположение	Количество рабочих мест, единиц	Класс опасности объекта	Количество голов	Категория объекта	Тип хозяйствующего субъекта
1	2	3	4	5	6	7	8
<b>Предприятия и объекты сельского и лесного хозяйства, рыболовства и рыбоводства</b>							
1	ИПГКФХ Аракелян М.А.	г. Окуловка, ул.3-я Комсомольская, д.28	1	4	КРС 10	Хоз. постройки	ИПГКФХ
2	ЛПХ Евдокимова М.Е.	г. Окуловка, ул. Лесная, д.1	1	4	КРС 11	Хоз. постройки	ЛПХ

### 3.2.2. Численность население

Численность постоянного населения Окуловского городского поселения на начало 2024 года составила 0,9682 тысяч человек.

Таблица 3.6

№ п/п	Населенные пункты	Численность населения на 01.01.2022, человек	Численность населения на 01.01.2023, человек	Численность населения на 01.01.2024, человек
1	г. Окуловка	9136	9538	9298
2	д. Окуловка	36	36	38
3	д. Шуркино	352	352	346
	<b>Всего</b>	9524	9926	9682

На протяжении достаточно длительного периода времени численность населения района стабильно сокращается, что стало долговременной тенденцией, которая ограничивает возможности наращивания экономически активного, трудоспособного населения, создает предпосылки для дефицита рабочей силы в условиях предполагаемого экономического роста.

Согласно прогнозу социально-экономического развития Окуловского муниципального района для улучшения демографической ситуации ставятся следующие задачи:

- разработка комплексных межведомственных программ снижения смертности от неестественных и предотвратимых причин;
- активная пропаганда здорового образа жизни среди населения района;
- привлечение инвестиций, модернизации промышленности, предприятий по производству и переработки продукции АПК, что позволит увеличению рабочих мест.

### 3.2.3. Структура земельного фонда и современное использование территории

Таблица 3.7

№	Категория земель	Существующая площадь, га	Проектируемая площадь, га
1	Земли населенных пунктов	2714,00	2700,70
2	Земли сельскохозяйственного назначения	521,6	527,10
3	Земли промышленности, энергетики, транспорта, связи, радиовещания, телевидения, информатики, земли для обеспечения космической деятельности, земли обороны, безопасности и земли иного специального назначения	117,09	124,89
4	Земли лесного фонда	731,00	731,00
5	Земли водного фонда	23,99	23,99
	<b>Итого</b>	<b>4107,72</b>	<b>4107,72</b>

### 3.2.4. Жилой фонд

Общая площадь жилых помещений 420,2 тыс. м<sup>2</sup>.

#### Распределение жилищного фонда по материалу стен и времени постройки

Таблица 3.8

Наименование показателей	№ строки	Общая площадь жилых помещений, тыс м <sup>2</sup>	Число жилых домов (индивидуально-определенных зданий), ед	Число многоквартирных домов, ед
1	2	3	4	5
По материалу стен:				
Каменные	32	0	0	0
Кирпичные	33	157.2	86	86
Панельные	34	27.5	12	24
Блочные	35	7.9	20	32
Монолитные	36	0.4	2	0
Смешанные	37	9.2	57	25
Деревянные	38	215.74	3436	261
Прочие	39	2.26	2	0
По годам возведения:				
до 1920	40	149.9	2588	6
1921 - 1945	41	69.05	245	5
1946 - 1970	42	21.67	290	70
1971 - 1995	43	109.91	62	339
После 1995	44	69.67	430	8

#### Распределение жилищного фонда по проценту износа

Таблица 3.9

Наименование показателей	№ строки	Жилые дома (индивидуально-определенные здания)		Многоквартирные дома	
		общая площадь жилых помещений, тыс.м <sup>2</sup>	количество домов	общая площадь жилых помещений, тыс.м <sup>2</sup>	количество домов
1	2	3	4	5	6
от 0 до 30%	45	45.4	801	109.83	131
от 31% до 65%	46	136.9	2674	89	216
от 66% до 70%	47	0.6	10	8	25
Свыше 70%	48	5.61	36	23.3	56

В целях увеличения объема жилищного строительства необходимо: освоение земель сельскохозяйственного назначения, прилегающих к населенным пунктам и

расположенных вблизи от мест подключения к инженерным коммуникациям, в целях развития малоэтажной застройки.

### 3.2.5. Культурно-бытовое обслуживание

Важными показателями качества жизни населения являются наличие и разнообразие объектов обслуживания, их пространственная, социальная и экономическая доступность.

Социальная инфраструктура – система необходимых для жизнеобеспечения человека материальных объектов (зданий, сооружений) и коммуникаций населенного пункта (территории), а также предприятий, учреждений и организаций, оказывающих социальные услуги населению, органов управления и кадров, деятельность которых направлена на удовлетворение общественных потребностей граждан соответственно установленным показателям качества жизни.

Обеспеченность такими нормируемыми видами обслуживания, как:

- Дошкольные детские учреждения;
- Общеобразовательные школы;
- Медицинские учреждения;
- Аптечные пункты;
- Спортивные объекты;
- Учреждения культурно-досугового типа и прочие.

#### Система здравоохранения

Здравоохранение города и поселения представлено несколькими медицинскими учреждениями, указанными в таблице 3.10.

Таблица 3.10

№ п/п	Наименование	Месторасположение	Количество посещений в смену*	Мощность дневного стационара, мест	Число автомобилей скорой помощи медицинской помощи, единиц*	Общая площадь здания, комплекса зданий, кв.м.	Количество рабочих мест, единиц
1	2	3	4	5	6	7	8
<b>Дневной стационар (амбулатория, диспансер, женская консультация, медико-санитарная часть, молочная кухня, поликлиника, станция переливания крови)</b>							
1	ГБУЗ «Окуловская ЦРБ»	г. Окуловка, ул. Калинина д. 129	329	16	-	9458,8	144
2	Стоматологическая поликлиника и детская консультация №2	г. Окуловка, ул. Калинина д. 3а	132	-	-	297,6	28
<b>Первая помощь</b>							
3	детская консультация №1	г. Окуловка, ул. Островского д. 42 к.1	82	-	-	109,8	7
4	Фельдшерский здравпункт	г. Окуловка, ул. Ломоносова д.4а	-	-	-	81	1

#### Система образования

Система образования города и поселения представлено несколькими медицинскими учреждениями, указанными в таблице 3.11.

Таблица 3.11

№ п/п	Наименование	Месторасположение	Число мест	Общая площадь здания, комплекса зданий, кв.м.	Количество рабочих мест, единиц	Год постройки
1	2	3	4	5	6	7
<b>Дошкольная образовательная организация</b>						
1	муниципальное автономное дошкольное образовательное учреждение «Детский сад № 4 г. Окуловка»	174350, Новгородская область, г. Окуловка, ул. 1 Мая, д.11	120	1031,5	30	1969
2	муниципальное автономное дошкольное образовательное учреждение «Детский сад № 5 г. Окуловка»	174350, Новгородская область, г. Окуловка, ул. Кирова, д.16а	120	847,4	30	1966
3	муниципальное автономное дошкольное образовательное учреждение «Детский сад № 6 г. Окуловка»	174352, Новгородская область, г. Окуловка, ул. Чайковского, д.8	260	2119,5	70	1993
4	муниципальное автономное дошкольное образовательное учреждение «Детский сад № 8 г. Окуловка»	174350, Новгородская область, г. Окуловка, ул. Правды, д.5а	280	2119,5	70	1983
5	Муниципальное автономное общеобразовательное учреждение «Средняя школа №3 г. Окуловка» Дошкольные группы	174352, Российская Федерация, Новгородская обл., Окуловский м. р-н, Окуловское г.п., г. Окуловка, ул. Кропоткина, зд. 2б	140	2990,0	30	2021
<b>Общеобразовательная организация</b>						
6	муниципальное автономное общеобразовательное учреждение «Средняя школа №1 г. Окуловка»	174350, Новгородская область, г. Окуловка, ул. Николая Николаева, д. 34	850	7753,9	103	1990
7	Муниципальное автономное общеобразовательное учреждение «Средняя школа №2 г. Окуловка»	174352, Новгородская область, г. Окуловка, ул. Парфенова, д. 10	450	2140,61	47	1932, 1986
8	Муниципальное автономное общеобразовательное учреждение «Средняя школа №3 г. Окуловка»	174352, Новгородская область, г. Окуловка, ул. Советская, д. 32	525	2884,3	59	1967
<b>Организация дополнительного образования</b>						
9	Муниципальное бюджетное учреждение дополнительного образования «Детская школа искусств им. Н.А. Римского-Корсакова г. Окуловка»	г. Окуловка, ул. Р. Зорге, д.25	220	392,7	13	-

### Социальное обеспечение населения

Работа по социальной поддержке населения проводится с учетом социально-экономической ситуации в городе и районе и ориентирована на поддержание жизненного уровня пенсионеров, инвалидов, семей низкого достатка или попавших в трудную жизненную ситуацию.

В Окуловском городском поселении существует сеть учреждений социальной защиты населения, которая предоставляет социально-значимые услуги. В состав сети входит Государственное учреждение социального обслуживания «Окуловский дом – интернат для престарелых и инвалидов» (г. Окуловка, ул. Грибоедова, 31. Год постройки – 1963. Здание кирпичное, степень износа – 31%). Вместимость учреждения – 20 человек, загруженность – 100%. Здание благоустроенное: отопление центральное, канализация центральная, электричество, телефонная связь, оснащено автоматической пожарной сигнализацией «Гранит 24», оснащено тревожной кнопкой с пультом вывода на вневедомственную охрану, горячее водоснабжение от электрического бойлера. Территория учреждения ограждена. Площадь земельного участка – 2050 м<sup>2</sup>. На территории имеется – гараж, баня, хоздвор. Учреждение обеспечено автотранспортом – 2 автомашины (1997 и 2001 г.).

На территории поселения также имеется ГУ СО «Окуловский социальный приют для детей». Так же на территории городского поселения есть нестационарные учреждения социального обслуживания граждан (отделения социальной помощи на дому, отделы социально-бытового обслуживания граждан).

### **Культура**

Население Окуловского городского поселения обслуживает четыре библиотеки: Межпоселенческая центральная районная библиотека, Детская районная библиотека, Городская детская библиотека и Городская библиотека.

Два досуговых центра: МБУК «Межпоселенческий культурно-досуговый Центр» Окуловского муниципального района (досуговый центр «Галактика») и МБУК «Межпоселенческий культурно-досуговый Центр» Окуловского муниципального района (центр развития культуры и досуга «Окуловка») и один кинотеатр: МБУК «Межпоселенческий культурно-досуговый Центр» Окуловского муниципального района (кинотеатр «Экран»).

На территории поселения имеется филиал музея: МБУК «Межпоселенческий культурно-краеведческий Центр Окуловского муниципального района» Филиал: Окуловский краеведческий музей им. Н.Н. Миклухо – Маклая.

Для организации досуга и занятости населения при учреждениях культуры проводятся различные мероприятия для всех слоёв населения. Большая работа ведётся по сохранению русских традиций и ремёсел, поддержке мастеров народного творчества, развитию традиционной народной культуры, передаче навыков мастерства молодому поколению, развитию творчества и досуга, привитию интереса к культурному наследию края.

Основное направление деятельности библиотек:

- библиотечное, информационное и справочно-библиографическое обслуживание населения поселения.

Таблица 3.12

№ п/п	Наименование	Месторасположение	Фонды библиотек, тыс. экземпляров	Вместимость, читательских, посетительских, зрительных мест	Общая площадь здания, комплекса зданий, кв.м.	Площадь выставочных (экспозиционных) залов, кв.м.	Количество рабочих мест, единиц
1	2	3	4	5	6	7	8
<b>Культурно-досугового (клубного) типа</b>							
1	МБУК «Межпоселенческий культурно-досуговый Центр» Окуловского муниципального района (досуговый центр «Галактика»)	г. Окуловка, ул. Николая Николаева, д. 54	-	80	671,2	-	5
2	МБУК «Межпоселенческий культурно-досуговый Центр» Окуловского муниципального района (центр развития культуры и досуга «Окуловка»)	г. Окуловка, ул. Ленина, д.51	-	129	745,2	-	9
3	МБУК «Межпоселенческий культурно-краеведческий Центр Окуловского муниципального района» Филиал: Окуловский краеведческий музей им. Н.Н. Миклухо – Маклая	Окуловский район, г. Окуловка, ул. Кирова, д. 9	-	47	399,3 (в т.ч.: административная на 2 этаже - 52,3 кв.м, площадь музея на 1 этаже – 347 кв.м;	213	13
<b>Культурно-просветительского назначения (Библиотека, ее филиалы)</b>							
4	Межпоселенческая центральная районная библиотека	Окуловский район г. Окуловка ул. Н. Николаева д.54	31259	4	178,9 9	-	5
5	Детская районная библиотека	Окуловский район г. Окуловка, Кирова 9	12597	6	189	-	2
6	Городская детская библиотека	Окуловский район г. Окуловка, Парфенова 14	7852	10	81,5	-	2
7	Городская библиотека	Окуловский район г. Окуловка, Чайковского 1	6287	10	74,1	-	1
<b>Зрелищная организация</b>							
8	МБУК «Межпоселенческий культурно-досуговый Центр» Окуловского муниципального района (кинотеатр «Экран»)	г. Окуловка, ул. Кирова, д. 8а	-	198	555,4	-	4

### Физическая культура и спорт

Обобщенные сведения об объектах физической культуры и спорта Окуловского городского поселения по видам деятельности представлены в таблице 3.13.

Таблица 3.13

Показатели	Ед. измерения	г. Окуловка	д. Окуловка	д. Шуркино
1	2	3	4	5
Стадионы с трибунами	единица	0		
Плоскостные спортивные сооружения	единица	17		
Спортивные залы	единица	6		
Плавательные бассейны	единица	0		
число детско-юношеских спортивных школ (включая филиалы)	единица	1		
<b>Всего</b>		<b>34</b>	<b>0</b>	<b>0</b>

Объекты в области физической культуры и спорта представлены в таблице 3.14.

Таблица 3.14

№ п/п	Наименование	Месторасположение	Вместительность объектов, обеспечивающих пребывание, мест	Число обслуживающих лиц в сутки	Единовременная пропускная способность, чел	Количество стояночных мест лодочных станций и яхт-клубов, мест	Вместительность объектов зрелищного назначения, зрительных мест	Продолжительность работы (месяц, круглогодичность)	Количество рабочих мест, единиц
1	2	3	4	5	6	7	8	9	10
<b>Объект спорта, включающий отдельно нормируемые спортивные сооружения (объекты) (в т.ч. физкультурно-оздоровительный комплекс)</b>									
1	МАУ «Спортивная школа г. Окуловка» ФОЦ «Импульс»	г. Окуловка, ул. Театральная д.1	-	-	50	-	-	круглогодично	-
2	МАУ «Центр гребного слалома»	г. Окуловка, ул. Свердлова, д.17	-	-	64	-	-	круглогодично	-
<b>Спортивное сооружение</b>									
3	Спортивный зал	г. Окуловка, ул. Парфенова д. 22	-	-	35	-	-	круглогодично	-
4	Спортивная площадка (баскетбольная)	г. Окуловка, ул. Железнодорожная	-	-	18	-	-	круглогодично	-
5	Футбольное поле	г. Окуловка, ул. Стрельцова	-	-	28	-	-	круглогодично	-
6	Многофункциональная спортивная площадка	г. Окуловка, ул. Н.Николаева, д.34	-	-	30	-	-	круглогодично	-
7	Спортивная площадка (футбольная)	г. Окуловка, ул. Советская д. 32	-	-	25	-	-	круглогодично	-

8	Спортивная площадка (футбольная)	г. Окуловка, ул. Железнодорожная	-	-	25	-	-	круглогодично	-
9	Спортивная площадка (волейбольная)	г. Окуловка, ул. Парфенова д.10,	-	-	20	-	-	круглогодично	-
10	Спортивная площадка (волейбольная)	г. Окуловка, ул. Стрельцова	-	-	20	-	-	круглогодично	-
11	Спортивная площадка (гимнастическая)	г. Окуловка, ул. Стрельцова	-	-	20	-	-	круглогодично	-
12	Спортивная площадка (Воркаут)	г. Окуловка, ул. Советская д.32	-	-	18	-	-	круглогодично	-
13	Спортивная площадка (гимнастическая)	г. Окуловка, ул. Советская д.32	-	-	20	-	-	круглогодично	-
14	Спортивная площадка Хоккейный корт	г. Окуловка, ул. Магистральная	-	-	30	-	-	круглогодично	-
15	Спортивная площадка Хоккейный корт	г. Окуловка, ул. Стрельцова	-	-	30	-	-	круглогодично	-
16	Спортивное ядро	г. Окуловка, ул. Стрельцова	-	-	44	-	-	круглогодично	-
17	Лыжная база	г. Окуловка у пикета 248 км Ж/Д	-	-	160	-	-	круглогодично	-

### Объекты отдыха и туризма

Организация отдыха, оздоровления, туризма зависит от наличия и вида рекреационных ресурсов, их размещения по отношению к сети поселений, транспортным и инженерно-техническим коммуникациям.

На территории Окуловского городского поселения расположены объекты отдыха и туризма, указанные в таблице 3.15

### Характеристики объектов отдыха и туризма

Таблица 3.15

№ п/п	Наименование	Месторасположение	Число мест	Продолжительность работы (месяц, круглогодичность)	Количество рабочих мест, единиц
1	2	3	4	5	6
<b>Гостиницы и аналогичные коллективные средства размещения</b>					
1	Гостиница «Релакс»	Новгородская область, г. Окуловка, ул. Н.Николаева д. 59	28	круглогодично	-
2	Гостиница	Новгородская область, г. Окуловка, ул. Калинина, д. 62	32	круглогодично	-
3	Гостиница «Окуловка Люкс»	Новгородская область, г. Окуловка, ул. Магистральная, д. 52	15	круглогодично	-
4	Гостиница-мотель «Флагман»	Новгородская область, Окуловский р-он, д. Шуркино, ул. Мира, д. 2А	17	круглогодично	-

№ п/п	Наименование	Месторасположение	Число мест	Продолжительность работы (месяц, круглогодичность)	Количество рабочих мест, единиц
1	2	3	4	5	6
5	Гостиница «Фламинго»	Новгородская область, г. Окуловка, ул. Ленина, д.41	24	круглогодично	-
6	Отель «3 А Валдай М-11»	Новгородская область, Окуловский м. р-н, Окуловское г.п., зд. 23 на 423 км автомобильной дороги общего пользования федерального значения М-11 "Нева" Москва-Санкт-Петербург	102	круглогодично	-

### Прочие объект обслуживания

Прочие объекты обслуживания на территории Окуловского городского поселения представлены административным зданием и объектами бытового обслуживания. Данные отображены в таблице 3.16

Таблица 3.16

№ п/п	Наименование	Месторасположение	Общая площадь	Количество рабочих мест
1	2	3	4	5
1	Административное здание	Новгородская область, Окуловский район, г. Окуловка, ул. Кирова, д. 6	-	-
2	Баня	г. Окуловка, ул.1 Мая,7	711	-
3	Баня	г. Окуловка, ул. Калинина, 8	1200	-
4	Прачечная самообслуживания	г. Окуловка, ул.1 Мая,7	193, 7	-
5	Прачечная	г. Окуловка , ул. Калинина, 8	113	-
6	Слесарная мастерская	г. Окуловка, ул.1 Мая,7	-	-

### Учреждения торговли и общественного питания

В последние годы на территории муниципального района активно действуют следующие федеральные сетевые компании:

ЗАО «Тандер» магазины «Магнит» в г.Окуловка – 4 ед.: по ул.Ленина, д.40, ул.Н.Николаева,д.57, ул.Стрельцова,д.5, ул.Кирова, д.7;

ООО «Агроторг» магазины «Пятерочка» - 4 ед.: г.Окуловка, ул.Октябрьская, д.5, ул.Ломоносова, д. 4, ул. Н.Николаева, д. 43а, ул. Советская, д. 46;

ЗАО «Дикси» магазины «Дикси» - 1 ед.: г.Окуловка, ул.Островского,д.48а;

По состоянию на 01.10.2024 года на территории Окуловского городского поселения по данным Единого реестра субъектов малого и среднего предпринимательства, ведение которого осуществляется Федеральной налоговой службой зарегистрировано 115

хозяйствующих субъектов по осуществлению торговой деятельности, из них: 10 – юридические лица, 100 – индивидуальные предприниматели.

Розничную торговлю на территории Окуловского городского поселения по состоянию на 01.10.2024 года осуществляют порядка 150 торговых объекта различных форм собственности, торговая площадь которых составила 15143,0 кв.м.

### Розничная торговля и общественное питание

Таблица 3.17

№ п/п	Наименование	Месторасположение	Общая площадь	Количество посадочных мест	Количество торговых мест рыночного комплекса	Количество рабочих мест, единиц
1	2	3	4	5	6	8
1	ИП Хлюпина	ул.Островского, д.40	-	-	-	1
2	-	ул. Ленина, 41Б	-	-	-	-
3	ИП Степанов	ул.М.Маклая, 36А	-	-	-	-
4	ООО "Новгородторг"	ул.М.Маклая, 36А	-	-	-	-
5	ИП Абдулганиев	ул.1 Мая	-	-	-	-
6	ООО Алэн	ул.Н.Николаева, 73д	-	-	-	-
7	ПТК	ул.Фестивальная, 2	-	-	-	-
8	ООО "Грейп-Маркет-Регион"	ул.Ленина, д.47	-	-	-	-
9	ООО Колхида	ул. Островского, 48а	-	-	-	-
10	ООО Колхида	д. Шуркино, ул. Центральная, 1б	-	-	-	-
11	ООО Колхида	ул.1 Мая	-	-	-	-
12	Дикси юг	ул. Островского, 46 к.1	-	-	-	-
13	ООО «Мельница-Боровичи»	ул. Н.Николаева, 53	-	-	-	-
14	ИП Абдурахманова	ул. Ленина, 36а	-	-	-	-
15	ИП Суржинский	ул. Н.Николаева, 61а	-	-	-	-
16	ИП Степанов	ул. Н.Николаева, 43а	-	-	-	-
17	ООО "Мясной Продукт"	ул.Ленина, 47	-	-	-	-
18	-	ул.Островского, д.46, к.2	-	-	-	-
19	-	ул.Революции,2а	-	-	-	-
20	ИП Абдулгагиев	ул.Набережная, 7	-	-	-	-
21	ООО Коммерсант	ул.Октябрьская, 3	-	-	-	-
22	ООО Коммерсант	ул.Н.Николаева	-	-	-	-
23	ООО Уют	ул.Чайковского, 1	-	-	-	-
24	ИП Плешанов	ул.Чайковского, 1	-	-	-	-
25	ООО Коммерсант	ул.Ленинградская, 46	-	-	-	-
26	ИП Везенберг	ул.Центральная, 1	-	-	-	-
27	ИП Кутателадзе	ул.Ленина, 50	-	-	-	-
28	ИП Ульянов	ул.Космонавтов, 12	-	-	-	-
29	Дикси юг	ул.Стрельцова, 14а	-	-	-	-
30	ИП Никифоров	ул.Чайковского, 1	-	-	-	-
31	Ригла	ул.Ленина, 36а	-	-	-	-
32	Ригла	ул.Октябрьская, 3	-	-	-	-

№ п/п	Наименование	Месторасположение	Общая площадь	Количество посадочных мест	Количество торговых мест рыночного комплекса	Количество рабочих мест, единиц
1	2	3	4	5	6	8
33	Невис	ул.Ленина	-	-	-	-
34	Невис	ул.Н.Николаева 55 к.3	-	-	-	-
35	Невис	ул.Советская, 3	-	-	-	-
36	Новгородфармация	ул.Островского, 42,к.1	-	-	-	-
37	Новгородфармация	ул.Стрельцова, 9	-	-	-	-
38	Новгородфармация	ул.Ленина,47а	-	-	-	-
39	ИП Никифоров	ул.Ленина	-	-	-	-
40	ИП Афанасьева	ул.Калинина, 5б	-	-	-	-
41	ИП Брусникина	ул.Н.Николаева, 59	-	-	-	-
42	ИП Иванова	ул.Ленина, 47	-	-	-	-
43	ИП Черняев	ул.М.Маклая, 20В	-	-	-	-
44	ИП Власов	ул.М.Маклая, 29б	-	-	-	-
45	-	ул.Ленина, 45	-	-	-	-
46	ИП Тамоян	ул.Ленина, 44	-	-	-	-
47	-	ул.Ленина, 49	-	-	-	-
48	ИП Тамоян	ул.Ленина, 44	-	-	-	-
49	ИП Львова	ул.М.Маклая, 40	-	-	-	-
50	ИП Карышева	ул.М.Маклая, 41	-	-	-	-
51	ИП Афанасьева	ул.Калинина, 5а	-	-	-	-
52	ИП Ревизор	ул.Володарского, 40	-	-	-	-
53	ИП Анисимов	ул.Н.Николаева, 43а	-	-	-	-
54	-	ул.Володарского	-	-	-	-
55	ИП Кутателадзе	ул. М.Маклая, 45	-	-	-	-
56	ИП Васильева	Больничный пер., 1	-	-	-	-
57	ИП Иванова	ул.Ленина, 47	-	-	-	-
58	-	ул.Ленина, 49	-	-	-	-
59	ООО Бест прайс	ул.Ленина, 38	-	-	-	-
60	ИП Алексеева	ул.Ленина, 47	-	-	-	-
61	ООО Люкс	ул. Володарского, 39а	-	-	-	-
62	ЗАО Тандер	ул.Ленина 39	-	-	-	-
63	ИП Оганесян	ул.М.Маклая	-	-	-	-
64	ООО Акцент	ул.М.Маклая, д. 40	-	-	-	-
65	ООО Рубеж	ул.Ленина, 49	-	-	-	-
66	ООО Акцент	ул.М.Маклая, 40	-	-	-	-
67	МТС	ул.Ленина, 35а	-	-	-	-
68	ИП Шерстобоев	ул.Октябрьская, 70	-	-	-	-
69	ИП Карышев	ул.М.Маклая, 41	-	-	-	-
70	Агроторг	ул.Ломоносова,3	-	-	-	-
71	Агроторг	ул.Н.Николаева, 43а	-	-	-	-
72	Агроторг	ул.Октябрьская, 5	-	-	-	-
73	Агроторг	ул.Советская, 46	-	-	-	-
74	ЗАО Тандер	ул.Н.Николаева, 57	-	-	-	-
75	ЗАО Тандер	ул.Ленина, 40	-	-	-	-

№ п/п	Наименование	Месторасположение	Общая площадь	Количество посадочных мест	Количество торговых мест рыночного комплекса	Количество рабочих мест, единиц
1	2	3	4	5	6	8
76	ЗАО Тандер	ул.Кирова	-	-	-	-
77	ИП Анисимов	ул.Н.Николаева, 73д	-	-	-	-
78	-	ул.Н.Николаева,59	-	-	-	-
79	ИП Уткина	ул. Центральная , 3А	-	-	-	-
80	ИП Иванова	ул.Ленина, 47	-	-	-	-
81	ООО Карсар	ул. М.Маклая, 31а	-	-	-	-
82	ИП Бекин	ул.Ленина, 46а	-	-	-	-
83	ИП Ушакова	ул.Ленина, 49	-	-	-	-
84	ИП Осипов	Больничный пер., 1	-	-	-	-
85	ИП Богомолова	ул.Н.Николаева, 5	-	-	-	-
86	ИП Демидова	ул.Н.Николаева, 59	-	-	-	-
87	ИП Васкевич	ул.М.Маклая, 20В	-	-	-	-
88	ИП Васкевич	ул.Н.Николаева, 17в	-	-	-	-
89	ИП Бекин	ул.Н.Николаева, 53	-	-	-	-
90	ИП Родин	ул.Октябрьская, 66	-	-	-	-
91	-	ул.Фестивальная, 21	-	-	-	-
92	ООО Зооветсервис	ул.Н.Николаева	-	-	-	-
93	ИП Иванова	ул.Стрельцова, 4а	-	-	-	-
94	ИП Оганесян	ул.М.Маклая, 46	-	-	-	-
95	ИП Павлова	уд.2Комсомольская, 2а	-	-	-	-
96	ИП Анисимов	ул.Н.Николаева, 73	-	-	-	-
97	ИП Белова	ул.Калинина, 129	-	-	-	-
99	ИП Федоров	ул.Н.Николаева	-	-	-	-
100	ИП Федоров	ул.Ленина	-	-	-	-
101	ИП Черкасова	ул.Ленина, 44	-	-	-	-
102	-	ул.Ленина, 44	-	-	-	-
103	ИП Баранова	ул.Ленина, 43а	-	-	-	-
104	ТМК	ул. Ленина, 45	-	-	-	-
405	-	ул.Ленина, 47	-	-	-	-
106	ИП Баранова	ул.Ленина, 47	-	-	-	-
107	-	ул.Ленина, 49	-	-	-	-
108	ИП Шарко	Больничный пер., 1	-	-	-	-
109	-	М.Маклая, 40	-	-	-	-
110	ИП Афанасьева	ул.М.Маклая, 45	-	-	-	-
111	-	ул.Н.Николаева, д.5	-	-	-	-
112	ИП Крючкина	ул.М.Маклая,44	-	-	-	-
113	ООО Акцент	Островского, 46, к 2	-	-	-	-
114	ООО Оптика	Островского, 48	-	-	-	-
115	ИП Ушакова	Н.Николаева	-	-	-	-
116	ИП Шарко	Н.Николаева, 58	-	-	-	-
117	ИП Митрофанов	Центральная, 1	-	-	-	-
118	ООО Стройпромснаб	Октябрьская, 68	-	-	-	-
119	-	Центральная, 3а	-	-	-	-

№ п/п	Наименование	Месторасположение	Общая площадь	Количество посадочных мест	Количество торговых мест рыночного комплекса	Количество рабочих мест, единиц
1	2	3	4	5	6	8
120	ИП Степанова	Центральная, 3а	-	-	-	-
121	ПО Бытовик	Центральная, 1	-	-	-	-
122	ИП Путрин	Центральная, 1	-	-	-	-
123	ООО Коммерсант	Заводская, 2б	-	-	-	-
124	ООО Алэн	ул.Заводская	-	-	-	-
125	ООО Коммерсант	ул.Космонавтов, 2	-	-	-	-
126	ООО Уют	ул.Трычкова, 9	-	-	-	-
127	ИП Бекин	ул.Стрельцова, 3а	-	-	-	-
128	-	ул.Стрельцова, 4а	-	-	-	-
129	ЗАО Тандер	ул.Стрельцова, 5	-	-	-	-
130	-	ул.М.Маклая, 2б	-	-	-	-
131	Теле 2	ул.Ленина, 44	-	-	-	-
132	-	Больничный пер., 1	-	-	-	-
133	ИП Дмитриев	ул. Николая Николаева, 17В	-	-	-	-
134	-	ул. Николая Николаева, 17В	-	-	-	-
135	ООО "Грейп-Маркет-Регион"	ул.Калинина	-	-	-	-
136	-	ул.Н.Николаева, 5б	-	-	-	-
137	Мегафон	ул. Ленина, 34	-	-	-	-
138	ИП Афанасьева	ул.Калинина, д. 5б	-	-	-	-
139	ИП Ушаков	ул.Калинина, 90	-	-	-	-
140	Орион-Металл	ул.Володарского,43	-	-	-	-
141	ИП Ушакова	ул.Кирова, 117	-	-	-	-
142	Билайн	ул.Ленина, 34	-	-	-	-
143	ООО Карсар	ул. М.Маклая, 31а	-	-	-	-
144	ООО Алэн	ул. М.Маклая, 31а	-	-	-	-
145	ИП Леонтьева	ул. М.Маклая, 30в	-	-	-	-
146	ИП Экимян	ул.Ленина, 38,2 эт.	-	-	-	-
147	ИП Бахарева	ул.Ленина, 38	-	-	-	-
148	ИП Буданов	ул.Ленина, 38	-	-	-	-
149	ИП Удинцева	ул.Ленина, 38	-	-	-	-
150	ИП Киселева	ул.Ленина, 46а	-	-	-	-
151	ИП Прокофьева	ул.Чайковского, 1	-	-	-	-

### Очистка территории

Территориальная схема обращения с отходами Новгородской области утверждена постановлением министерства природных ресурсов, лесного хозяйства и экологии Новгородской области от 22.04.2024 № 5.

Централизованный сбор твердых коммунальных отходов с территории городского поселения организован на контейнерных площадках. Крупногабаритные отходы накапливаются в местах для сбора ТКО и вывозятся транспортом для вывоза коммунальных отходов.

ТКО образуются от двух источников:

- жилые здания;
- административные здания, учреждения и предприятия общественного назначения (общественного питания, учебных заведений, детских садов и др.).

Сбор и вывоз коммунальных бытовых отходов от источников их образования осуществляется в Окуловском городском поселении ООО «Окуловкасервис, ООО «МУК Окуловкасервис», ООО «Экосити» на объект размещения (захоронения) отходов расположенный по адресу: Новгородская область, Окуловский район, Окуловское городское поселение, юго-восточная часть кадастрового квартала 53:12:0104034, от ориентира жилого дома № 18, ул. Ленина, г. Окуловка 1,1 км восточнее, от ориентира д. Заборка 4,7 км северо-западнее. В Окуловском городском поселении 102- контейнерные площадки с твердым покрытием, установлены емкости для сбора отходов объемом 0,75 м<sup>3</sup>. Объем накопления твердых коммунальных отходов 53-57 тыс. куб. метров в год.

При расчете потребности в полигонах ТБО учитывалось, что:

- норма накопления ТБО для населения (объем отходов в год на 1 человека) составляет 1,1-1,7 м<sup>3</sup>/чел., а норма накопления крупногабаритных бытовых отходов (% от нормы накопления на 1 чел.) – 5%.

- общий объем поступления отходов на полигон ТБО с территории Окуловского городского поселения составит около 22 тысяч м<sup>3</sup>/год. Общее количество образующихся отходов за расчетный срок составит 450 тысяч м<sup>3</sup>.

Объект размещения (захоронения) отходов Окуловского района находится на расстоянии 1,1 км до г. Окуловка, категория 1 по ПТО Общество с ограниченной ответственностью «Муниципальная управляющая компания Окуловкасервис».

Отходы промышленных предприятий вывозят сами предприятия с привлечением транспорта специализированных организаций.

Уровень охвата населения городского поселения услугами вывоза ТКО по планово-регулярной системе составлял в 2016 году 91% (население, проживающее в многоквартирных домах). Расчеты за сбор и вывоз отходов осуществляются через управляющие и обслуживающие организации. С частного сектора сбор и вывоз ТКО производит по графику бортовой машиной

Количество контейнеров на контейнерных площадках не превышает допустимое число санитарно-гигиеническими нормам. Но контейнерный парк значительно устарел, требуется покупка дополнительных контейнеров, а также замена старых на новые.

Оборудование некоторых отдельных контейнерных площадок не соответствует санитарно-гигиеническим требованиям, не имеет ограждений. В большинстве случаев контейнеры стоят на открытом грунте без водонепроницаемого покрытия.

Несанкционированные свалки на территории городского поселения носят не регулярный характер.

Количество образующихся отходов на территории Окуловского городского поселения зависит от многих факторов: уровня благосостояния населения, культуры, торговли, уровня развития промышленности и др. Кроме того, значительную долю в общей массе отходов составляет использованная упаковка, качество которой за последние несколько лет изменилось - помимо традиционных материалов, таких как бумага, картон, стекло и жесть, значительная часть товаров упаковывается в полимерную пленку, металлическую фольгу, пластик и др., что влияет на количество удельного образования отходов. Наблюдается тенденция быстрого морального старения вещей, что так же ведет к росту количества отходов. Изменения, произошедшие на рынке товаров и в уровне благосостояния населения за последнее время, несомненно, являются основанием для роста ранее утвержденных норм накопления отходов.

### 3.3. Инженерная инфраструктура

#### 3.3.1. Водоснабжение

В настоящее время водоснабжение населения и предприятий питьевой водой в Окуловском городском поселении осуществляется водозабором воды из поверхностного источника – реки Перетна. Водозаборные сооружения находятся в 4 км от г. Окуловка у деревни Новоселицы. На реке расположены две водоочистные станции мощностью 4,0 тысяч м<sup>3</sup>/сутки и 3,2 тысяч м<sup>3</sup>/сутки. По состоянию на 2017 год работает одна насосная станция I подъема проектной производительностью 3,2 тысяч м<sup>3</sup>/сутки (новая ВОС). Водоочистные сооружения введены в эксплуатацию в 1975 году. В 1997 году был выполнен капитальный ремонт в верхней части фильтров. В 2004 году выполнен капитальный ремонт ВОС. Горизонтальные осветлители взвешенного осадка реконструированы в контактные осветлители. Построена новая насосная станция I подъема. После капитального ремонта производительность станции увеличилась до 4,8 тысяч м<sup>3</sup>/сутки.

Территория ВОС огорожена по периметру забором (сетка, железобетонные плиты, металлопрофиль) высотой 1,5 м. с дополнительными защитными средствами - колючей проволокой, периметром 800 м.

Договор на водопользование находится в стадии оформления. Проект зон санитарной охраны водозабора не разработан.

Технология обеззараживания воды включает обработку ее жидким гипохлоритом натрия. Для осветления воды применяется коагулирование сернокислым алюминием. После осветления и фильтрации вода поступает в резервуары чистой воды (3 емкости по 500 м<sup>3</sup>). Перед резервуарами чистой воды происходит 2-й этап обеззараживания воды. Из резервуаров чистой воды она подается насосами второго подъема потребителям. На 2017-2018 годы запланирован капитальный ремонт фильтровального зала производительностью 4,0 тысяч м<sup>3</sup>/сутки.

Всего на балансе Муниципальное унитарное предприятие Окуловского муниципального района «Окуловский водоканал» филиала ООО «МП ЖКХ

- диаметром 100мм – 60,5 км,

- диаметром 150 мм – 20,7 км,

- диаметром 300 мм – 14,5 км.

Требуется замены - 58,7 км

В состав водопроводных очистных сооружений входят:

Водоприемная галерея, водоприемный колодец (окна водоприемного колодца оборудованы решетками с размерами ячеек 40-50 мм.), насосную 1-го подъема, реагентнохозяйство, смеситель-воздухоотделитель, скорые фильтры, контактные осветлители, насосную 2-го подъема, резервуары чистой воды (3 шт.), объемом 500 м<sup>3</sup>. каждый.

Помещения ВОС отапливаются котельной, находящейся на территории станции. Имеется наружное освещение, телефонная связь, пункт охраны. На территории ведется видеонаблюдение.

#### 3.3.2. Водоотведение

Канализационные очистные сооружения (КОС) поселения. КОС построены в соответствии с типовым проектом ЦНЦИПЭПа инженерного оборудования (ТП № 902-2-154, 1972 года): «Станция биологической очистки сточных вод в аэротенках продленной аэрации с пневматической аэрацией, производительностью 1400 м<sup>3</sup>/сутки». В настоящее время КОС загружены на 60%.

Технология очистки сточных вод предусматривает:

- поступление стоков от предприятий и населения в резервуар канализационной насосной станции (КНС на ул. Магистральная),

- из КНС стоки через распределительный колодец по двум напорным коллекторам поступают на КОС в приемную камеру, а затем по лотку в песколовку и в двухъярусные отстойники по 500 м<sup>3</sup>, где происходит очистка стоков от крупных загрязнений и минерализованного осадка,

- затем стоки поступают в приемную камеру и аэротенки (2 штуки), куда подается кислород. Здесь же сточная вода смешивается с активным илом из отстойников. Активный ил в присутствии кислорода окисляет органические вещества,

- после определенной выдержки иловая смесь поступает в отстойники, где осаждаются на дно отстойников,

- очищенные сточные воды поднимаются в лоток чистой воды, далее поступают в контактные резервуары, где происходит отстой мелких частиц избыточного ила, а очищенные воды по трубопроводу сбрасываются в болото,

- отстоявшийся избыточный ил отводится на иловые карты.

Сточные воды от предприятий и населения северной части города, банно-прачечного комбината (ул. 1 Мая) сбрасываются без очистки в поверхностные водные объекты (р. Перетна, р. Хвощенка, р. Чернявка) по 4 выпускам.

Способ прокладки трубопроводов – траншейный, глубина заложения от 1,5 до 6 м.

### 3.3.3. Электроснабжение

Электроснабжение жилищно-коммунального сектора Окуловского городского поселения осуществляется от потребительских трансформаторных подстанций 10/0,4 кВ. Питание ТП выполнено по кабельным и воздушным линиям 10кВ от 3-х существующих центров питания ПС- 330/110/10 «Окуловская», ПС-110/35/10 «Окуловка-Тяговая», ПС-110/6 «Парахино» и ПС-6/10 «Окуловка-1» расположенных в г. Окуловка. При этом ПС-110/6 «Парахино» и ПС-6/10 «Окуловка-1» в соответствии со Схемой реконструкции и развития городских электрических сетей г. Окуловка на 2017г центрами питания городских сетей в нормальных режимах не являются и в данной работе в качестве ЦП не рассматриваются.

Суммарная нагрузка потребителей жилищно-коммунальной зоны на шинах 10 кВ ЦП с учетом совмещения максимумов составляет 5,7 МВт.

Количество существующих потребительских ТП-10/0,4кВ – 73шт.

Количество существующих распределительных пунктов 10кВ – 4шт(РП1 – РП4).

Коммутация ПС «Парахино» с внешними источниками электроснабжения осуществляется по 2 линиям:

ВЛ-110кВ л. Боровичская-1 (л.Бр-1), соединяющая ПС «Окуловская» и ПС «Прогресс» (г.Боровичи), протяженность 58 км, является основным источником питания ПС «Парахино». ВЛ-100 кВ л.Бр-1 является одной из цепей двухцепной ВЛ-110кВ л.Бр-1,2.

ВЛ-100 кВ л.Боровичская-2, соединяющая ПС «Окуловская» и ПС «Сушилово» (Боровичский р-он), протяженность 32км, является резервным источником питания ПС «Парахино».

На территории Окуловского городского поселения находятся следующие электроустановки системы электроснабжения:

ПС 110/6 кВ «Парахино» (территория ОЦБК), год постройки 1964, мощность трансформатора 15МВА;

ПС 6/10 кВ «Окуловка-1» (ул. Комсомольская), год строительства 1970, мощность трансформатора 3,2МВА;

ЗТП-2х400 кВА «База ОРЭС» от ВЛ-10 кВ Л-11 ПС «Окуловская», адрес: ул.Энергетиков, д.3, год строительства 1993, имеет резервное питание от ВЛ-10 кВ Л-6 ТПС «Окуловка» (принадлежность ОАО «НОКЭ»);

КТПн-160 кВА «РУС» от ВЛ-10 кВ Л-11 ПС «Окуловская», г. Окуловка, ул. Уральская, год строительства 1996;

КТП-40 кВА «Жилые дома» ул. Белинского от ВЛ-10 кВ Л-21 ПС «Окуловская», год строительства 1995;

КТПн-160 кВА «Жилой дом» ул. Крупской от ВЛ-10 кВ Л-35 ПС «Окуловка-1», год строительства 1992;

КТП-100 кВА «Обречье» от ВЛ-10 кВ Л-35 ПС «Окуловка-1», ул. Ногина, год строительства 1996;

КТП-250 кВА «Шуркино» (бывшие гаражи) от ВЛ-10 кВ Л-35 ПС «Окуловка-1», год строительства 1983;

КТП-100 кВА «Шуркино» (бывший свинарник) от ВЛ-10 кВ Л-35 ПС «Окуловская», год строительства 1976

ЗТП-400 кВА «Шуркино» (около котельной ЖКХ) от ВЛ-10 кВ Л-35 ПС «Окуловка-1», год строительства 1988;

КТП-250 кВА «Дома ОЭС» ул. Ленина от ВЛ-10 кВ Л-2 ТПС «Окуловка», год строительства 1987;

КТП-30 кВА «д.Окуловка» от ВЛ-10 кВ Л-2 ТПС «Окуловка», год строительства 1990;

ОМТ-5 кВА «Черное озеро» от ВЛ-10 кВ Л-7 ТПС «Окуловка», год строительства 2000;

КТП-160 «Чермет» (принадлежность абонента) от ВЛ-10 кВ Л-7 ТПС «Окуловка», год строительства 1987;

КТПн-160 кВА «Родники Валдая» (собственность абонента) от ВЛ-10 кВ Л-1 ПС «Кулотино», ул. Космонавтов;

ВЛ-110кВ л. Боровичская-1 (л.Бр-1), соединяющая ПС «Окуловская» и ПС «Прогресс» (г.Боровичи), протяженность 58 км, является основным источником питания ПС «Парахино». ВЛ-100 кВ л.Бр-1 является одной из цепей двухцепной ВЛ-110 кВ л.Бр-1,2.

ВЛ-100 кВ л.Боровичская-2, соединяющая ПС «Окуловская» и ПС «Сушилово» (Боровичский р-он), протяженность 32км, является резервным источником питания ПС «Парахино»;

ВЛ-10 кВ Л-11 ПС «Окуловская», от ПС «Окуловская» до базы ОРЭС, год строительства 1988, общая протяженность 11км;

ВЛ-10 кВ Л-21 ПС «Окуловская», соединяет ПС «Окуловская» и ПС «Окуловка-1», год строительства 1979, общая протяженность 10км;

В Л-10 кВ Л-3 ПС «Окуловка-1», от ПС «Окуловка-1» до базы отдыха «Аленушка», год строительства 1975, общая протяженность 17км;

В Л- 10 кВЛ-35ПС«Окуловка-1»соединяетПС«Окуловка-1»и ПС «Окуловская», год строительства 1973, общая протяженность 11км;

ВЛ-10 кВ Л-2 ТПС «Окуловка» от ТПС «Окуловка» до д. Золотково, год строительства 1978, общая протяженность 34км;

В Л-10 кВ Л-7 ТПС «Окуловка», соединяет ТПС «Окуловка» и ПС «Окуловка-1», год строительства 1973, общая протяженность 14км;

КЛ-10 кВ Л-90 от ПС «Парахино» до ПС «Окуловка-1, способ прокладки - в земле, год строительства 1963, общая протяженность 0,72км;

ВЛ-10 кВ Л-1 ПС «Кулотино» соединяет ПС «Кулотино» и ПС «Окуловка-1», год строительства 1973, общая протяженность 18км.

Суммарная нагрузка поселения в период максимума нагрузок составляет 37 МВА, что составляет около 21,4% от суммарной мощности установленных трансформаторов и генераторов ЦЭС.

Электроснабжение жилищно-коммунального сектора Окуловского городского поселения осуществляется от потребительских трансформаторных подстанций 10/0,4 кВ с кабельными и воздушными вводами 10 кВ. Данные о суммарной нагрузке потребителей жилищно-коммунальной зоны и установленной мощности трансформаторов отсутствуют.

### 3.3.4. Теплоснабжение

Поставку тепла и горячего водоснабжения жилых, административных, культурно-бытовых зданий осуществляет ООО «Тепловая компания Новгородская». ООО «Тепловая компания Новгородская» и ЗАО ОЗМФ являются теплоснабжающими организациями в Окуловском городском поселении.

Частный сектор и дома малоэтажной постройки отапливаются печами на твердом топливе (дрова) и индивидуальными газовыми отопительными котлами, горячее водоснабжение - от проточных водонагревателей.

Население, проживающее в многоквартирных жилых домах, имеет прямые договоры на поставку теплоэнергии с ООО «Тепловая компания Новгородская».

Теплоснабжение потребителей Окуловского городского поселения децентрализованное и осуществляется от 18 источников теплоснабжения, мощность 15 из которых не превышает 3 Гкал в час.

Наиболее крупными и оснащенными современным оборудованием промышленными котельными являются: завода радиодеталей (17 Гкал/час), завода мебельной фурнитуры (4 Гкал/час) и котельная банно-прачечного предприятия.

Теплоснабжение жилищно-коммунального сектора осуществляется от отопительных котельных, ТЭЦ ЦБК, котельных завода радиодеталей и завода мебельной фурнитуры.

От ТЭЦ проложены 2 тепломагистрали Ø250 и 150 мм по правому и левому берегу р. Перетна.

Основным топливом для котельных является газ, 1 котельная используют уголь.

Большая часть жилой застройки имеет печное отопление.

Центральным отоплением обеспечено 40% жилой застройки, горячим водоснабжением – 35, в том числе от источников теплоснабжения.

Централизованное теплоснабжение потребителей Окуловского городского поселения осуществляется, в основном, от 11 котельных: ООО «ТК Новгородская», 1 котельная ЗАО ОЗМФ, которые кроме собственных технологических нужд обеспечивают теплом коммунально-бытовой сектор и население.

#### Характеристики котельного оборудования

Таблица 3.18

№ п/п	№ котельной	Наименование населенного пункта	Марка котла	К-во шт.	Год установки котла	Вид топлива	Протяженность тепловых сетей, км в двухтрубном исполнении
1	2	3	4	5	6	7	8
1	Котельная № 10,	д.Шуркино	Lagona SK 645"Buderus	2	2014	газ	0,510
			Lagona SK 645"Buderus		2014	газ	
2	Котельная № 32,	г.Окуловка, ул. Ленина, 32	КВ-Р 1,1-95		2014	уголь	0,610
3	Котельная № 15, ДЭП,	г.Окуловка ул. Парфенова,	КВС-1,0	2	2001	уголь	1,100
			КВС-1,0		2001	уголь	
			Факел-1-Г		2007	газ	

№ п/п	№ котельной	Наименование населенного пункта	Марка котла	К-во шт.	Год установки котла	Вид топлива	Протяженность тепловых сетей, км в двухтрубном исполнении
1	2	3	4	5	6	7	8
		28					
4	Котельная № 23, ЦРБ, 9	г.Окуловка, ул. Калинина, 129	Факел-1-Г	4	2007	газ	1,390
			Факел-0,6 -Г		2008	газ	
5	Котельная № 18	г.Окуловка, ул. 1 Мая	Факел -0,6-Г	3	2008	газ	1,000
			Факел -1-Г		2008	газ	
			Факел-1 -Г		2008	газ	
			Факел-1 - Г		2007	газ	
6	Блок-модульная котельная № 1	г.Окуловка, ул. Магистральная	Факел-1 - Г	4	2007	газ	4,420
			Факел-1 - Г		2007	газ	
			Vitomax 200		2007	газ	
7	Блок-модульная котельная № 2	г.Окуловка, ул. Правды	Vitoplex 100	3	2007	газ	2,470
			Vitoplex 100		2007	газ	
			Vitoplex 100		2007	газ	
			Vitoplex 100		2007	газ	
8	Котельная № 26	г.Окуловка, ул.Новгородская, 34	Vitoplex 100	1	2007	газ	0,451
			Vitoplex 100		2007	газ	
			КВа-0,93 Г/М		2007	газ	
9	Блок-модульная котельная 7,0 Мвт	г.Окуловка, ул. Калинина	Термотехник ТТ100	3	2013	газ	4,440
10	Блок-модульная котельная 15 Мвт	г.Окуловка, ул. Центральная, уч. 1-В	Термотехник ТТ100	3	2013	газ	8,239
			Термотехник ТТ100		2013	газ	
			Термотехник ТТ100		2013	газ	

№ п/п	№ котельной	Наименование населенного пункта	Марка котла	К-во шт.	Год установки котла	Вид топлива	Протяженность тепловых сетей, км в двухтрубном исполнении
1	2	3	4	5	6	7	8
11	Электро Котельная г.Окуловка	г.Окуловка, ул. Ленина	Термотехник ТТ100	3	2013	газ	0,030
			Термотехник ТТ100		2013	газ	
			ЭПЗ-100		1995	электроэнергия	
12	Тепловые сети от котельной ОЗМФ	г. Окуловка, ул. Грибоедова	ЭОУ 3/30	2	2010	электроэнергия	покупная тепловая энергия 0,830
			ЭОУ 3/15		2010	электроэнергия	
						газ	
	<b>Всего</b>		<b>33</b>			газ <b>25,49</b>	

**Основные энергетические характеристики котельных  
Окуловского городского поселения**

Таблица 3.19

№ п/п	Номер котельной, адрес	Установленная мощность по паспортам, Гкал/час	Присоединенная нагрузка, Гкал/час	Температурный график, 0С
1	2	3	4	5
1	Котельная № 1 ул.Магистральная г. Окуловка	8,24	6,49	95-70
2	Котельная № 2 ул. Правды, г. Окуловка	3,67	3,37	95-70
3	Котельная № 10 д. Шуркино	0,62	0,40	
4	Котельная № 15 ул. Парфенова, 28, г.Окуловка	1,72	0,70	95-70
5	Котельная № 18 ул.1- Мая ,г. Окуловка	2,58	0,71	95-70
6	Котельная № 23 ул. Калинина, 129, г. Окуловка	2,80	1,44	95-70
7	Котельная № 26 г. Окуловка ул. Новгородская д.34	0,8	0,47	95-70
8	Котельная БМК ул.Центральная, 1-в, г. Окуловка	12,90	9,47	95-70
9	Котельная БМК ул. Калинина, г. Окуловка	6,02	2,78	95-70
10	Электрокотельная ул. Ленина, г. Окуловка	0,10	0,05	95-70

№ п/п	Номер котельной, адрес	Установленная мощность по паспортам, Гкал/час	Присоединенная нагрузка, Гкал/час	Температурный график, 0С
1	2	3	4	5
11	Котельная № 32, ул. Ленина, 3, г. Окуловка	2,67	0,45	95-70
12	Котельная ЗАО «ОЗМФ» ул. Грибоедова, г. Окуловка	2,4	0,65	95-70
	<b>ВСЕГО по поОкуловского городскому поселению теплоснабжения:</b>	<b>44,52</b>	<b>26,98</b>	

Снабжающие сети от этих источников теплоснабжения, как правило, не связаны между собой и могут рассматриваться как отдельные системы.

Производственные предприятия, имеющие значительную тепловую технологическую нагрузку, обеспечиваются, как правило, от собственных котельных.

Малоэтажная усадебная застройка имеет индивидуальное отопление.

Общая протяженность сетей теплоснабжения в двухтрубном исполнении составляет 25,49 км.

Уровень обеспеченности приборным учетом системы теплоснабжения на теплоисточнике составляет 84,79%.

В структуре потребления тепловой энергии и горячего водоснабжения наибольший объем потребления 80 % и 90% соответственно приходится на долю категории потребителей «население» (в т.ч. управляющие организации, ТСН, ТСЖ)

### 3.3.5. Газоснабжение

В настоящее время газоснабжение Окуловского городского поселения осуществляется на базе природного и сжиженного газа. Газификация поселения производится в соответствии с утвержденной программой, схемой и проектов газификации Новгородской области и осуществляется поэтапно. Сжиженный газ для потребителей поселения доставляется с газонаполнительной станции. В городе имеется склад баллонов сжиженного газа. От емкостных и баллонных установок сжиженного газа газифицировано 65,0% жилого фонда. Уровень использования сжиженного газа уменьшается по мере строительства газопроводов и подключения потребителей к сетям природного газа.

Газоснабжение потребителей осуществляется природным газом по отводу на г. Боровичи от магистрального газопровода Валдай - Псков, через газораспределительную станцию (ГРС) города, расположенную за границей города. От ГРС газ подается потребителям города по газопроводам высокого давления на газораспределительные пункты (с) города.

Природный газ используется на коммунально-бытовые нужды населения в качестве топлива для котельных и ТЭЦ, для отопления новой усадебной и коттеджной застройки. На этот вид отопления предлагается поэтапный перевод существующей усадебной застройки.

На территории Окуловского городского поселения имеется сеть газопроводов низкого давления, газопроводы высокого, среднего давления, ГРП и ШРП. Существующие подземные и надземные газопроводы выполнены из полиэтиленовых и стальных труб, проложены в основном по застроенной территории города, имеется катодная защита от электрохимической коррозии.

К газопроводам высокого давления подключены ГРП, ТЭЦ и котельные, работающие на газовом топливе. ШРП подключены к сетям газопроводов высокого и среднего давления.

Промышленные предприятия используют газ на технологические нужды и нужды промышленно-отопительных котельных.

В Окуловском городском поселении имеются сети газопроводов высокого давления, среднего давления, сети газопроводов низкого давления. Общая протяженность газовых сетей 84,7 км, в том числе:

- газопроводы высокого давления – 22,4 км;
- газопроводы среднего давления – 31,1 км;
- газопроводы низкого давления – 17,6 км.

### 3.3.6. Связь

В Окуловском городском поселении проходит несколько антенно-мачтовых сооружений:

- для осуществления производственной деятельности (оказание услуг сотовой радиотелефонной связи) по адресу: Новгородская область, Окуловский район, Окуловское городское поселение, г Окуловка, ул Новгородская, дом 32

- для эксплуатации базовой станции сотовой радиотелефонной связи БС14828 "НО-Окуловка" по адресу: Новгородская обл, р-н Окуловский, Окуловское городское поселение, г Окуловка, ул Новгородская.

Мобильная связь на территории поселения осуществляется оператором мобильной связи «Мегафон», «Tele2», «МТС».

#### Радиовещание

В поселении транслируются центральные и региональные программы. Доведение программ центральных и местных радиовещательных станций до населения предусматривается посредством эфирного радиовещания.

#### Телевизионное вещание

В поселении транслируются центральные и региональные программы в метровом и дециметровом диапазонах.

#### Почтовая и телефонная связь

Таблица 3.20

Показатели	Ед. измерения	2024
Число населенных пунктов, обслуживаемых почтовой связью	единица	3
Число телефонизированных населенных пунктов	единица	3

### 3.4. Транспортная инфраструктура

Внешние грузовые и пассажирские перевозки, обеспечивающие связь с прилегающим районом, осуществляются автомобильным и железнодорожным транспортом.

Внешние транспортные связи района осуществляются по магистральной железной дороге Москва – Санкт-Петербург, к которой с севера востока примыкают две железнодорожные линии Окуловка – Неболчи и Угловка – Боровичи.

По территории района проходит автодорога федерального значения Крестцы – Окуловка – Боровичи (в соответствии с Распоряжением МТУ Росимущества в Псковской и Новгородской областях № 53-139-р от 30.04.2020 «О безвозмездной передаче недвижимого имущества, находящегося в собственности Новгородской области в федеральную собственность и закрепление за Федеральным казённым учреждением «Управление автомобильными магистралями ордена Ленина «Москва – Санкт-Петербург» Федерального дорожного агентства»).

### **Автомобильный транспорт**

На территории поселения существует устоявшаяся инфраструктура автомобильного транспорта. Пассажирские перевозки и грузовые перевозки осуществляются автомобильным транспортом.

Автомобилизация поселения (560 единиц на 1000 человек в 2015 году) оценивается как больше средней (при уровне автомобилизации в Российской Федерации в 270 единиц на 1000 человек). Грузовой транспорт в основном представлен сельскохозяйственной и лесозаготовительной техникой.

В основе формирования улично-дорожной сети населенных пунктов лежат: основная улица, второстепенные улицы, проезды, хозяйственные проезды.

В соответствии с перечнем автомобильных дорог общего пользования местного значения городского поселения, утвержденным постановлением Администрации муниципального района в поселении 129,103 км автомобильных дорог общего пользования местного значения Окуловского городского поселения, что составляет в количественном выражении 208 дорог.

Внешние связи г. Окуловка осуществляются по следующим областным дорогам:

По территории Окуловского городского поселения проходят участок скоростной автомобильной дороги Москва — Санкт-Петербург М-11 «Нева» (федеральная автомобильная дорога М-11), участок ФАД А-122 «А-114 – Устюжна – Крестцы – Яжелбицы – Великие Луки – Невель».

Все пересечения трассы дороги с железнодорожными линиями осуществляются в разных уровнях.

- Окуловка – Угловка протяженностью 22,4 км III технической категории (межмуниципального значения, 49 ОП МЗ 49К-1235);

- Окуловка – Кулотино – Топорок протяженностью 22,75 км IV технической категории (межмуниципального значения, 49 ОП МЗ 49К-1231);

- Окуловка – Пузырево – Горы протяженностью 23,93 км IV технической категории (межмуниципального значения, 49 ОП МЗ 49Н-1234).

Вышеперечисленные дороги, служат для связи районного центра с населенными пунктами Окуловского района.

По всем перечисленным дорогам организовано автобусное сообщение. В поселении имеется 7 пригородных и 3 междугородных маршрута.

Отправление и прибытие автобусов производится от автостанции, расположенной на ул. Ленина, около железнодорожного вокзала, что обеспечивает удобство пересадок с одного транспорта на другой.

Современная сеть внешних автомобильных дорог в районе, прилегающем к г. Окуловка, и их примыкание к уличной сети города по генплану сохранены без изменения.

По сведениям ГОКУ «НОВГОРОДАВТОДОР» на территории Окуловского городского поселения расположено 3 автомобильных дороги общего пользования регионального или межмуниципального значения. Данные отображены в таблице 3.21.

#### **Параметры автомобильных дорог общего пользования регионального или межмуниципального значения**

Таблица 3.21

Наименование автодороги	Протяженность (км)	Тип покрытия			Тех. категория			Вне категории
		Асфальто-бетон	гравий	грунт	III	IV	V	
1	2	3	4	5	6	7	8	9
"А -114 - Устюжна - Крестцы - Яжелбицы - Великие Луки - Невель" - д. Шуркино	1,826	1,826	-	-	-	-	1,826	-

Наименование автодороги	Протяженность (км)	Тип покрытия			Тех. категория			Вне категории
		Асфальто-бетон	гравий	грунт	III	IV	V	
1	2	3	4	5	6	7	8	9
Окуловка - Пузырёво - Горы	23,930	23,930	-	-	-	23,930	-	-
Окуловка - Угловка	21,704	21,704	-	-	21,704	-	-	-
<b>Итого</b>	<b>47,460</b>	<b>47,460</b>	-	-	<b>21,704</b>	<b>23,930</b>	<b>1,826</b>	-

**Перечень автомобильных дорог проездов (территорий) общего пользования в границах населенных пунктов Окуловского городского поселения**

Таблица 3.22

№ п/п	Наименование дороги/улицы	Протяженность, м.	Вид покрытия
1	2	3	4
<b>г. Окуловка</b>			
1	А. Невского	670,6	асфальтобетонное грунтовое
2	Базовая	200	асфальтобетонное грунтовое
3	Белинского	278	асфальтобетонное грунтовое
4	Береговая	600	грунтовое
5	Благодатная	300	щебеночное
6	Боровичская	300	щебеночное
7	Бумажников	450	грунтовое
8	В. Андреева	800	грунтовое
9	Весенняя	1000	грунтовое
10	Войкова	1258	асфальтобетонное грунтовое
11	Володарского	1292	асфальтобетонное
12	Воровского	350	грунтовое, щебеночное
13	Восточная	450	грунтовое
14	В.Слуцкой	850	грунтовое
15	Газа	350	грунтовое
16	Гайдара	350	грунтовое
17	Герцена	250	грунтовое
18	Глинки	145	асфальтобетонное
19	Гоголя	402,8	асфальтобетонное
20	Горная	457,5	асфальтобетонное
21	Гражданская	400	грунтовое
22	Грибоедова	722	асфальтобетонное грунтовое
23	Титова	1156	асфальтобетонное
24	Дарвина	350	грунтовое
25	Декабристов	1068	асфальтобетонное
26	Дзержинского	450	грунтовое, щебеночное
27	Добролюбова	1000	бетонное
28	Достоевского	300	грунтовое
29	Парфенова	532,4	асфальтобетонное
30	Дружбы - пер.Дружбы	377,7	асфальтобетонное грунтовое
31	Желябова	600	грунтовое, щебеночное
32	Животноводов	380	асфальтобетонное
33	Заводская	1238	асфальтобетонное грунтовое
34	Загородная	700	грунтовое
35	Зеленый пер.	300	грунтовое
36	Калинина	2228	асфальтобетонное

№ п/п	Наименование дороги/улицы	Протяженность, м.	Вид покрытия
1	2	3	4
37	Калинина пер.	150	грунтовое
38	Каляева	700	грунтовое
39	Кирова	1411	асфальтобетонное
40	К.Маркса	728	асфальтобетонное
41	Колхозная	400	грунтовое
42	Коминтерна	798	асфальтобетонное
43	Коммунаров	1437	асфальтобетонное
44	Коммунистическая	700	грунтовое
45	Кольцова	300	грунтовое
46	Коробицина	300	грунтовое
47	Космонавтов	881	асфальтобетонное
48	Красная	850	грунтовое
49	Краснофлотская	1000	грунтовое
50	Кропоткина	500	грунтовое
51	Крупской	500	асфальтобетонное
52	Куйбышева	250	асфальтобетонное грунтовое
53	Кузнечный пер.	200	щебеночное
54	Курортная	500	грунтовое
55	К.Цеткин	1400	грунтовое
56	Голикова	550	грунтовое
57	Лейтенанта Шмидта	1000	грунтовое
58	Ленина	1970	асфальтобетонное
59	Ленинградская	1300	асфальтобетонное
60	Лермонтова	500	грунтовое
61	Лесная	850	грунтовое
62	Летная	270	щебеночное
63	Литейная	850	грунтовое
64	Луговая	1000	грунтовое
65	Ломоносова	206,4	асфальтобетонное
66	л.Толстого	700	грунтовое
67	от ул. Ленина до ул. М.Маклая,Магистральная, ул. Н.Николаева до трассы Боровичи-Окуловка-Крестцы	4209	асфальтобетонное
68	Майорова	1100	грунтовое
69	М.Горького	800	грунтовое
70	Марата	700	грунтовое
71	Маяковского	1100	грунтовое
72	Медиков	1300	грунтовое
73	Мира	250	щебеночное
74	Мичурина	300	грунтовое
75	Мичуринский пер.	250	грунтовое
76	Молодежная	550	грунтовое
77	Мопра	812	грунтовое
78	Московская	400	грунтовое
79	Мусоргского	550	грунтовое
80	Набережная	1200	грунтовое
81	Набережная р. Перетна	200	грунтовое
82	Народная	500	грунтовое
83	Нахимсона	400	грунтовое

№ п/п	Наименование дороги/улицы	Протяженность, м.	Вид покрытия
1	2	3	4
84	Некрасова	900	щебеночное
85	Новая	250	щебеночное, грунтовое
86	Новый пер.	350	щебеночное
87	Ногина	756,4	асфальтобетонное
88	Новгородская	1606	асфальтобетонное
89	Новостроек	500	грунтовое
90	Озерная	200	грунтовое
91	Октябрьская	1800	асфальтобетонное
92	Осипенко	392	асфальтобетонное грунтовое
93	Осовиахима	250	грунтовое
94	Островского	1728	асфальтобетонное грунтовое
95	Парковый пер.	159	асфальтобетонное
96	Перестовская	653,5	асфальтобетонное
97	Пестеля	250	грунтовое, щебеночное
98	Песчаный пер.	430	грунтовое
99	Пионерский пер.	230	грунтовое
100	Плеханова	480	грунтовое
101	Победы	200	грунтовое
102	Подгорный пер.	700	грунтовое, щебеночное
103	Поддубская	177	асфальтобетонное
104	Полевая	1222	асфальтобетонное
105	Потемкина	500	грунтовое
106	Почтамская	900	щебеночное
107	Правды	303,2	асфальтобетонное
108	Пролетарская	795	асфальтобетонное
109	Пушкинская	900	грунтовое
110	Радищева	400	грунтовое
111	Разведчиков	250	грунтовое
112	Р.Зорге	973,7	асфальтобетонное
113	Революции	1585	асфальтобетонное
114	Репина	650	грунтовое
115	Речной пер.	539	асфальтобетонное
116	Р. Люксембург	1300	грунтовое
117	Рылеева	169,3	асфальтобетонное
118	Садовый пер.	150	грунтовое
119	Свободы	800	грунтовое
120	Свердлова	530	грунтовое
121	Северная	200	грунтовое
122	Серова	400	грунтовое
123	Славная	650	грунтовое
124	С.Лазо	300	грунтовое
125	Совхозная	600	грунтовое
126	Советская	1400	асфальтобетонное
127	Солнечная	550	щебеночное
128	Сосновый пер.	300	грунтовое
129	Социалистическая	650	грунтовое
130	Спортивная	500	грунтовое
131	С.Разина	800	грунтовое
132	Стрельцова	662	асфальтобетонное
133	Суворова	400	грунтовое

№ п/п	Наименование дороги/улицы	Протяженность, м.	Вид покрытия
1	2	3	4
134	Театральная	294	асфальтобетонное
135	Тимирязева	600	грунтовое, щебеночное
136	Тобольский пер.	350	грунтовое
137	Транспортная	1200	грунтовое
138	Труда	1000	грунтовое
139	Трычкова	380	асфальтобетонное
140	Уральская	1327	асфальтобетонное
141	Урицкого	700	грунтовое
142	Фестивальная	350	грунтовое
143	Физкультуры	197	асфальтобетонное
144	Ф.Константинова	500	щебеночное
145	Фрунзе	1018	асфальтобетонное
146	Футбольная	600	грунтовое, щебеночное
147	Халтурина	500	грунтовое
148	Центральная	500	асфальтобетонное
149	Чайковского	200	асфальтобетонное
150	Чапаева	574	асфальтобетонное, грунтовое
151	Чернышевского	900	грунтовое
152	Чехова	100	грунтовое
153	Чкалова	750	грунтовое
154	Шевченко	212,1	асфальтобетонное
155	Щорса	350	грунтовое
156	Энгельса	1251	асфальтобетонное
157	Энергетиков	602	асфальтобетонное грунтовое
158	Якубовича	500	грунтовое
159	3-го Июля	1000	грунтовое, щебеночное
160	1-го Мая	716	асфальтобетонное щебеночное
161	1-я Железнодорожная	400	щебеночное
162	2-я Железнодорожная	306	асфальтобетонное
163	1-я Крестьянская	350	грунтовое
164	2-я Крестьянская	650	грунтовое
165	1-я Красноармейская	750	щебеночное
166	2-я Красноармейская	1000	асфальтобетонное
167	3-я Красноармейская	900,5	асфальтобетонное
168	1-я Комсомольская	700	грунтовое
169	2-я Комсомольская	793	асфальтобетонногрунтовое
170	3-я Комсомольская	630	грунтовое, щебеночное
171	ул. Н.Николаева	4153	асфальтобетонное
172	ул. Черное озеро	1242	асфальтобетонное
173	1 км Любытинской ветки ж\д	233	асфальтобетонное
174	пер. Больничный	55,5	асфальтобетонное
<b>д. Окуловка</b>			
175	-	807,5	асфальтобетонное
<b>д. Шуркино</b>			
176	Мира	1391	асфальтобетонное
177	Центральная	793	асфальтобетонное
178	1-я Перетенская	244,2	грунтовое
179	2-я Перетенская	1075	грунтовое

№ п/п	Наименование дороги/улицы	Протяженность, м.	Вид покрытия
1	2	3	4
<b>Перечень территорий (проездов) общего пользования</b>			
<b>г. Окуловка</b>			
180	проезд по ул. М.Маклая от пересечения с пер. Больничным до д. 30 по ул. М.Маклая	300	асфальтобетонное
181	проезд общего пользования к д/с № 8 между д. 3 и д. 5 по ул. Правды	200	асфальтобетонное
182	проезд общего пользования от остановки ГОБУЗ ОЦРБ по ул. Калинина до въезда на территорию ГОБУЗ ОЦРБ )	200	асфальтобетонное
183	парковочная зона у остановки ГОБУЗ ОЦРБ по ул. Калинина	35	асфальтобетонное
184	проезд общего пользования между домами по ул. Островского д. 42 к. 1 и д. 46 к. 2	100	асфальтобетонное
185	проезд общего пользования вдоль д. 7, д.9 ул. Стрельцова	300	асфальтобетонное
186	проезд общего пользования от д. 2 до д. 10 по ул. Белинского	500	асфальтобетонное
187	проезд общего пользования от д. 8 до д. 11 по ул. Трычкова	100	асфальтобетонное
188	проезд общего пользования вдоль д.6 и д. 8 по ул.Белинского	100	асфальтобетонное
189	проезд общего пользования вдоль тыльной стороны д. 11а по ул.Трычкова, д. 1 по ул. Парковая, д.11 по ул. Парковая, д.10 по ул. Белинского	100	асфальтобетонное
190	территория для мест уличной торговли между зданиями 32 и 33 по ул. Ленина до пересечения с ул. М.Маклая	50	асфальтобетонное
191	площадка напротив магазина «Ларец» по ул. Островского	30	асфальтобетонное
192	парковочная зона у детского сада № 8 по ул. Островского	20	асфальтобетонное
193	проезд общего пользования между д. 40 и д. 42 к. 1 по ул. Островского	250	асфальтобетонное
194	проезд общего пользования между д. 44 и д. 42 к.2 по ул. Островского до д. 48 ул. Островского	120	асфальтобетонное
195	проезд общего пользования вдоль к 1 д. 46 по ул. Островского	100	асфальтобетонное
196	парковочная зона у здания аптеки д. 42 по ул. Островского	140	асфальтобетонное
197	проезд общего пользования вокруг к 2 д.46 по ул. Островского	150	асфальтобетонное
198	проезд общего пользования вдоль	300	асфальтобетонное

№ п/п	Наименование дороги/улицы	Протяженность, м.	Вид покрытия
1	2	3	4
	д. 48 по ул.Островского, вдоль д. 42 по ул. Н.Николаева и вдоль д. 50 по ул. Островского		
199	проезд общего пользования вдоль д. 57-59 по ул. Островского	400	асфальтобетонное
200	проезд общего пользования вдоль д.58 по ул. Островского	120	асфальтобетонное
201	проезд общего пользования вдоль д. 55 к.1, д.55 к.2, д. 55 к.3 по ул. Н.Николаева	350	асфальтобетонное
202	проезд общего пользования вдоль д. 58,61 по ул. Н.Николаева г. Окуловка	200	асфальтобетонное
203	проезд общего пользования вдоль торцевой стороны д. 22 и д. 21 по ул. Парфенова	100	асфальтобетонное
204	тротуар вдоль переезда на ул. Центральная г. Окуловка	150	асфальтобетонное
205	проезд общего пользования от д. 10 по ул. М.Маклая до ул. Ленина (здание санэпидемстанции)	100	асфальтобетонное
206	парковочная зона у автостанции по ул. Ленина за д. 30 по ул. М.Маклая	25	асфальтобетонное
207	проезд от ул. М.Маклая до взлетно-посадочной полосы	300	асфальтобетонное
208	проезд к участку д. 79 по ул. Горная	350	грунтовое

### **Железнодорожный транспорт**

По территории поселения проходит участок Санкт-Петербург – Московского отделения Октябрьской железной дороги РАО «РЖД». Наиболее крупная станция, железнодорожный узел, г. Окуловка. На станции имеется ремонтно-локомотивное депо, пригородные электропоезда, тепловозы. Имеются два парка для составления и сортирования ж/д составов с грузами.

Через станцию Окуловка проходит и значительный пассажиропоток, определяемый расположением станции на магистрали Санкт-Петербург – Москва. Через станцию Окуловка проходят пассажирские поезда как дальнего, так и местного следования. С областным центром г. Окуловка связывает и поезд Москва – Окуловка - Чудово - Великий Новгород. Электропоезда следуют до г. М.Вишера и г. Бологое.

Через станцию Окуловка курсируют поезда в направлении таких населенных пунктов, как: Москва, Санкт-Петербург, Великий Новгород, Мурманск, Новороссийск, Кисловодск, Харьков, Полтава, Луганск, Купянск, Казань, Чебоксары, Нижний Новгород, Иваново, Кострома, Анапа, Уфа, Астрахань, Воронеж, Тамбов, Бердянск, Волгоград, Адлер, Сонково, Углич, Вельегонск, Пестово.

### **Воздушный транспорт**

На территории поселения отсутствует инфраструктура воздушного транспорта. Пассажирские перевозки и грузовые перевозки воздушным транспортом не осуществляются.

### **Водный транспорт**

На территории поселения отсутствует инфраструктура водного транспорта. Пассажирские перевозки и грузовые перевозки водным транспортом не осуществляются.

Портов и пристаней нет.

Гидротехнических сооружений нет.

### **Трубопроводный транспорт**

По территории Окуловского городского поселения проходит участок магистрального газопровода отвод на г. Боровичи от магистрального газопровода Валдай - Псков, через газораспределительную станцию (ГРС), расположенную за границей г. Окуловка.

## **3.5. Списки объектов культурного наследия**

Наличие культурно-исторических достопримечательностей является дополнительным условием формирования благоприятной рекреационной обстановки.

Историко-культурный каркас представляют монастырские комплексы, храмы, исторические поселения, памятники истории, археологии, архитектуры и искусства, богатое наследие нематериального и устного творчества.

К памятникам истории и культуры в соответствии с Федеральным законом от 25.06.2002 г. № 73-ФЗ «Об объектах культурного наследия (памятники истории и культуры) народов РФ» относятся:

памятники истории - здания, сооружения, памятные места и предметы, связанные с важнейшими историческими событиями в жизни народа, развитием общества и государства, революционным движением, с Великой Октябрьской социалистической революцией, Гражданской и Великой Отечественной войнами, социалистическим и коммунистическим строительством, укреплением международной солидарности, а также с развитием науки и техники, культуры и быта народов, с жизнью выдающихся политических, государственных, военных деятелей, народных героев, деятелей науки, литературы и искусства; захоронения погибших за свободу и независимость Родины;

памятники археологии - городища, курганы, остатки древних поселений, укреплений, производств, каналов, дорог, древние места захоронений, каменные изваяния, лабиринты, наскальные изображения, старинные предметы, участки исторического культурного слоя древних населенных пунктов;

памятники градостроительства и архитектуры - архитектурные ансамбли и комплексы, исторические центры, кремли, кварталы, площади, улицы, набережные, остатки древней планировки и застройки городов и других населенных пунктов; сооружения гражданской, промышленной, военной, культовой архитектуры, народного зодчества, а также связанные с ними произведения монументального, изобразительного, декоративно-прикладного, садово-паркового искусства, природные ландшафты;

памятники искусства - произведения монументального, изобразительного, декоративно-прикладного и иных видов искусства;

документальные памятники - акты органов государственной власти и органов государственного управления, другие письменные и графические документы, кинофотодокументы и звукозаписи, а также древние и другие рукописи и архивы, записи фольклора и музыки, редкие печатные издания.

Историко-культурный каркас поселения представлен объектами культурного наследия.

Информация об объектах культурного наследия, расположенных на территории МО Окуловского городского поселения, представлена по материалам Инспекции государственной охраны культурного наследия Новгородской области.

**Перечень объектов культурного наследия на территории Окуловского городского поселения регионального значения**

Таблица 3.23

№ п/п	Вид	Наименование объекта	Датировка	Месторасположение
1	2	3	4	5
1	памятник	Здание бывшего коммерческого училища	1915 г.	г. Окуловка, ул. Кирова, д. 9
2	ансамбль	Комплекс железнодорожной станции. Поворотное депо	1850-1860-е гг., начало XX в.	г. Окуловка
3	памятник	Церковь имени Святого князя Александра Невского	1900 г.	г. Окуловка, ул. Ленина, д. 33
4	памятник	Здание богадельни	1900 г.	г. Окуловка, ул. Ленина, 34
5	ансамбль	Фабрика писчебумажная	1908 г., 1930-е гг.	г. Окуловка, ул. Центральная, д. 5
6	памятник в составе ансамбля	Корпус главный	1908 г.	г. Окуловка, ул. Центральная, д. 5
7	памятник в составе ансамбля	Мастерские механические	1908 г.	г. Окуловка, ул. Центральная, д. 5
8	памятник в составе ансамбля	Склад, шлифовальная мастерская	1908 г., 1930-е гг.	г. Окуловка, ул. Центральная, д. 5
9	ансамбль	Усадьба Ф.И.Шаца	XIX в.	г. Окуловка, ул. Советская
10	ансамбль	Усадьба Ф.И.Шаца. Парк	XIX в.	г. Окуловка, ул. Советская
11	памятник в составе ансамбля	Усадьба Ф.И.Шаца. Дом усадебный	XIX в.	г. Окуловка, ул. Советская, 30
12	памятник в составе ансамбля	Усадьба Ф.И.Шаца. Здание конюшни	XIX в.	г. Окуловка, ул. Советская
13	памятник	Здание хирургического корпуса районной больницы	1929 г.	г. Окуловка, ул. Калинина, д. 125
14	памятник	«Воинское кладбище воинов Советской Армии, погибших в период Великой Отечественной войны 1941–1945 гг.»	1941-1945 гг.	г. Окуловка, ул. Маяковского, на территории гражданского (старого) кладбища
15	ансамбль	«Могилы участников гражданской войны»	дата создания (возникновения) не определена	г. Окуловка, ул. Каляева, Коммунистическое кладбище
16	памятник	Кладбище советских воинов	1943 г.	г. Окуловка, ул. Каляева
17	памятник	"Здание, где происходили выборы Совета народных депутатов"	1918 г., 1924 г.	г. Окуловка, ул. Ленина 28

18	памятник	«Воинское кладбище, где похоронены воины Советской Армии, погибшие в боях с немецко-фашистскими захватчиками в 1941–1945 гг.»	1941-1945 гг.	г. Окуловка, ул. Ленина, на территории гражданского (старого) кладбища, в юго восточном углу, направо от дороги
19	памятник	Братская могила советских воинов	1941-1944 гг.	г. Окуловка, ул. Ленина, гражданское (старое) кладбище
20	памятник	«Две братские могилы воинов Советской Армии, погибших в период Великой Отечественной войны 1941–1945 гг.»	1941-1945 гг.	г. Окуловка, ул. Ленина
21	памятник	Дом, в котором жил герой антифашистского движения Н.М.Николаев (1930-1939 гг.)	1930 г.	г. Окуловка, ул.Н.Николаева, 9
22	памятник	Здание, в котором был избран первый Совет депутатов	1917 г.	г. Окуловка ул. Новгородская,10
23	памятник	Могила Толстопятова Ивана Илларионовича, рабкора губернской газеты "Звезда", убитого в 1925 году врагами Советской власти	1925 г.	г. Окуловка, ул. Октябрьская
24	памятник	Здание школы, в которой учился летчик Д.Г.Парфенов	1936 г.	г. Окуловка, ул. Парфенова, д. 10
25	памятник	«Братская могила воинов Советской Армии, умерших от ран в госпитале д. Парахино в период Великой Отечественной войны 1941–1945 гг.»	1941-1945 гг.	г. Окуловка, ул. Калинина, в 400 метров к западу от лечебных корпусов Окуловской центральной районной больницы

**Перечень выявленных объектов культурного наследия на территории Окуловского городского поселения регионального значения**

Таблица 3.24

№ п/п	Вид	Наименование объекта	Датировка	Месторасположение
1		2	3	4
1	памятник	Здание больницы	XIX в.	г. Окуловка, ул. Калинина, д. 62
2	памятник	Дом И. Соина	кон. XIX в.	г. Окуловка, ул. Ленина, д. 31
3	памятник	Здание купеческого клуба	кон. XIX в.	г. Окуловка, ул. Ленина, д. 51

В соответствии с требованиями федерального закона от 25.06.2002г. №73-ФЗ «Об объектах культурного значения (памятниках истории и культуры) народов РФ», областного закона Новгородской области от 25.12.2015г. №140-оз (изм. на 16.10.2017г.) «О государственной охране, сохранении, использовании и популяризации объектов культурного наследия (памятников истории и культуры) народов Российской Федерации, расположенных на территории Новгородской области», Постановлением Правительства Российской Федерации от 12.09.2015г. №972, и «Положение о зонах охраны объектов культурного наследия (памятников истории и культуры) народов Российской Федерации»,

утвержденного Постановлением Правительства Российской Федерации от 12.09.2015 года №972, выполнение любой хозяйственной деятельности на земельных участках, прилегающих к вышеперечисленным памятникам должно быть предварительно согласовано с региональным органом охраны объектов культурного наследия.

В случае обнаружения на территории, подлежащей хозяйственному освоению, объектов, обладающих признаками объекта культурного наследия, в проекты проведения землеустроительных, земляных, строительных, хозяйственных и иных работ должны быть внесены разделы об обеспечении сохранности обнаруженных объектов.

Согласно требованиям Федерального закона № 4292-1-ФЗ «Об увековечивании памяти погибших при защите Отечества» перед проведением любых работ на территории боевых действий необходимо провести обследование местности в целях выявления неизвестных захоронений.

### **3.6. Перечень мероприятий по сохранению объектов культурного наследия**

При реализации генерального плана поселения в целях обеспечения сохранности объектов культурного наследия, включенных в единый государственный реестр объектов культурного наследия (памятников истории и культуры) народов Российской Федерации (далее - Реестр), выявленных объектов культурного наследия либо объектов, обладающих признаками объекта культурного наследия, в соответствии со статьей 30 Закона № 73-ФЗ, земли, подлежащие воздействию земляных, строительных, мелиоративных, хозяйственных работ, предусмотренных статьей 25 Лесного кодекса Российской Федерации, работ по использованию лесов (за исключением работ, указанных в пунктах 3, 4 и 7 части 1 статьи 25 Лесного кодекса Российской Федерации) и иных работ, в случае, если орган охраны объектов культурного наследия не имеет данных об отсутствии на указанных землях объектов культурного наследия, включенных в Реестр, выявленных объектов культурного наследия» либо объектов, обладающих признаками объекта культурного наследия, подлежат государственной историко-культурной экспертизе.

Согласно п. 4 статьи 40 Закона № 73-ФЗ работы по сохранению объекта культурного наследия, которые затрагивают конструктивные и другие характеристики надежности и безопасности данного объекта культурного наследия, проводятся в соответствии с требованиями настоящего Федерального закона и Градостроительного кодекса Российской Федерации.

В соответствии со статьей 3.1. Закона № 73-ФЗ территорией объекта культурного наследия является территория, непосредственно занятая данным объектом культурного наследия и (или) связанная с ним исторически и функционально, являющаяся его неотъемлемой частью.

Согласно статье 5 Закона № 73-ФЗ земельные участки в границах территорий объектов культурного наследия, включенных в единый государственный реестр объектов культурного наследия (памятников истории и культуры) народов Российской Федерации, а также в границах территорий выявленных объектов культурного наследия относятся к землям историко-культурного назначения, правовой режим которых регулируется земельным законодательством Российской Федерации и настоящим Федеральным законом.

В целях обеспечения охраны объектов культурного наследия, расположенных на территории поселения, необходимо учитывать ограничения на использование земельных участков, непосредственно связанных с земельными участками в границах территории объекта культурного наследия.

Согласно статье 5.1. Закона № 73-ФЗ в границах территории объекта культурного наследия:

1) на территории памятника или ансамбля запрещаются строительство объектов капитального строительства и увеличение объемно-пространственных характеристик существующих на территории памятника или ансамбля объектов капитального

строительства; проведение земляных, строительных, мелиоративных и иных работ, за исключением работ по сохранению объекта культурного наследия или его отдельных элементов, сохранению историко-градостроительной или природной среды объекта культурного наследия;

2) на территории достопримечательного места разрешаются работы по сохранению памятников и ансамблей, находящихся в границах территории достопримечательного места, работы, направленные на обеспечение сохранности особенностей достопримечательного места, являющихся основаниями для включения его в единый государственный реестр объектов культурного наследия (памятников истории и культуры) народов Российской Федерации и подлежащих обязательному сохранению; строительство объектов капитального строительства в целях воссоздания утраченной градостроительной среды; осуществление ограниченного строительства, капитального ремонта и реконструкции объектов капитального строительства при условии сохранения особенностей достопримечательного места, являющихся основаниями для включения его в единый государственный реестр объектов культурного наследия (памятников истории и культуры) народов Российской Федерации и подлежащих обязательному сохранению;

3) на территории памятника, ансамбля или достопримечательного места разрешается ведение хозяйственной деятельности, не противоречащей требованиям обеспечения сохранности объекта культурного наследия и позволяющей обеспечить функционирование объекта культурного наследия в современных условиях.

В соответствии со статьями 28, 30 Закона № 73-ФЗ в целях определения наличия или отсутствия объектов, обладающих признаками объекта культурного наследия, земельные участки, подлежащие воздействию земляных, строительных, мелиоративных, хозяйственных и иных работ, подлежат государственной экспертизе.

Историко-культурная экспертиза согласно статье 31 Закона № 73-ФЗ проводится до начала работ по сохранению объекта культурного наследия, землеустроительных, земляных, строительных, мелиоративных, хозяйственных и иных работ, осуществление которых может оказывать прямое или косвенное воздействие на объект культурного наследия, включенный в реестр, выявленный объект культурного наследия либо объект, обладающий признаками объекта культурного наследия, и (или) до утверждения градостроительных регламентов.

В соответствии со статьей 45 Закона № 73-ФЗ работы по сохранению объекта культурного наследия, включенного в реестр, или выявленного объекта культурного наследия проводятся на основании задания на проведение указанных работ, разрешения на проведение указанных работ, выданных органом охраны объектов культурного наследия, указанным в пункте 2 статьи 45 Закона № 73-ФЗ, проектной документации на проведение работ по сохранению объекта культурного наследия, включенного в реестр, или выявленного объекта культурного наследия, согласованной соответствующим органом охраны объектов культурного наследия, указанным в пункте 2 статьи 45 Закона № 73-ФЗ, а также при условии осуществления технического, авторского надзора и государственного надзора в области охраны объектов культурного наследия за их проведением.

Согласно статье 13 Закона № 73-ФЗ источниками финансирования мероприятий по сохранению, популяризации и государственной охране объектов культурного наследия являются: федеральный бюджет, бюджеты субъектов Российской Федерации, внебюджетные поступления, местные бюджеты.

Финансирование мероприятий по сохранению, популяризации и государственной охране объектов культурного наследия за счет средств, получаемых от использования находящихся в собственности субъектов Российской Федерации и в муниципальной собственности объектов культурного наследия, включенных в единый государственный реестр объектов культурного наследия (памятников истории и культуры) народов Российской Федерации, и (или) выявленных объектов культурного наследия,

осуществляется в порядке, определенном законами субъектов Российской Федерации и нормативными правовыми актами органов местного самоуправления в пределах их компетенции.

Согласно пункту 4 статьи 36 Закона № 73-ФЗ в случае обнаружения в ходе проведения изыскательских, проектных, земляных, строительных, мелиоративных, хозяйственных работ, указанных в статье 30 Закона № 73-ФЗ работ по использованию лесов и иных работ объекта, обладающего признаками объекта культурного наследия, в том числе объекта археологического наследия, заказчик указанных работ, технический заказчик (застройщик) объекта капитального строительства, лицо, проводящее указанные работы, обязаны незамедлительно приостановить указанные работы и в течение трех дней со дня обнаружения такого объекта направить в региональный орган охраны объектов культурного наследия письменное заявление об обнаруженном объекте культурного наследия.

В связи с чем, после направления в региональный орган охраны объектов культурного наследия письменное заявление об обнаруженном объекте культурного наследия проводятся археологические полевые работы.

Согласно статьи 45.1 Закона № 73-ФЗ поиск археологических предметов и их изъятие из мест залегания могут производиться исключительно в составе археологических полевых работ.

Работы по выявлению и изучению объектов археологического наследия, включая работы, имеющие целью поиск и изъятие археологических предметов (далее - археологические полевые работы), проводятся на основании выдаваемого сроком не более чем на один год разрешения (открытого листа).

В соответствии со статьей 11 Федерального закона от 14 января 1993 года № 4292-1 «Об увековечении памяти погибших при защите Отечества» к полномочиям органов местного самоуправления, осуществляющих работ по увековечиванию памяти погибших, относится осуществление мероприятий по содержанию в порядке и благоустройству воинских захоронений, мемориальных сооружений и объектов, увековечивающих память погибших при защите Отечества, которые находятся на их территориях, а также работы по реализации межправительственных соглашений по уходу за захоронениями иностранных военнослужащих на территории Российской Федерации.

В целях оптимизации процессов изучения и инвентаризации объектов культурного наследия, рекомендуется проведение следующих мероприятий:

- инициировать разработку и утверждение в установленном порядке зон охраны объектов культурного наследия;
- инициировать перевод земельных участков, на которых расположены объекты культурного наследия в категорию особо охраняемых земель историко-культурного наследия (за исключением участков в границах населённых пунктов);
- популяризировать культурное наследие путём установки надписей и обозначений на территории объектов культурного наследия, зон охраны объектов культурного наследия.

### **3.7. Особо охраняемые природные территории (ООПТ)**

В соответствии с Федеральным законом Российской Федерации от 14 марта 1995 года №33-ФЗ особо охраняемые природные территории (ООПТ) – участки земли, водной поверхности и воздушного пространства над ними, где располагаются природные комплексы и объекты, которые имеют особое природоохранное, научное, культурное, эстетическое, рекреационное и оздоровительное значение, которые изъяты решениями органов государственной власти полностью или частично из хозяйственного использования и для которых установлен режим особой охраны. Особо охраняемые природные территории относятся к объектам общенационального достояния.

На территории Окуловского городского поселения особо охраняемые природные территории федерального, регионального и местного значения отсутствуют.

### **3.8. Возможные направления развития территорий и прогнозируемых ограничений их использования**

#### **3.8.1. Развитие территорий**

Развитие территорий направлено на:

- повышение общественной значимости комплексного развития территорий, привлекательности для проживания и работы на территориях;
- повышение гражданской активности жителей в решении вопросов местного значения.

Достижение целей развития территорий будет осуществляться с учетом следующих подходов:

- комплексное планирование развития территорий, размещение объектов социальной и инженерной инфраструктуры в соответствии с документами территориального планирования (схемами территориального планирования муниципальных районов области и генеральными планами сельских и городских поселений), в которых осуществляются инвестиционные проекты в сфере производства и переработке продукции;
- привлечение средств внебюджетных источников для финансирования мероприятий муниципальной программы, включая средства населения и организаций;
- удовлетворение потребностей населения в благоустроенном жилье;
- активизация участия жителей в реализации общественно значимых проектов, направленных на благоустройство территорий, позволит мобилизовать собственные материальные, трудовые и финансовые ресурсы граждан, их объединений, общественных организаций, муниципальных образований на цели местного развития.

#### **3.8.2. Развитие благоустройства территории по содержанию объектов**

Основной целью благоустройства территории является повышение уровня внешнего благоустройства и санитарного содержания Окуловского городского поселения, создание системы комплексного благоустройства поселения, направленной на улучшение качества жизни населения с целью удовлетворения потребностей населения поселения в благоприятных условиях.

Для достижения поставленных целей в муниципальной программе реализуются меры для решения следующих основных задач:

- приведение территории поселения в соответствие с нормативными требованиями, предъявляемыми к озеленению, с требованиями санитарно-эпидемиологических и экологических норм;
- организация освещения улиц поселения в целях улучшения условий проживания жителей;
- развитие услуг в сфере погребения и похоронного дела, содействие совершенствования системы организации похоронного дела;
- проведение прочих мероприятий комплексного благоустройства территории поселения с учетом приоритетности таких мероприятий и обеспечением минимизации негативных последствий от их проведения для жителей поселения, а также осуществление работ по строительству, реконструкции и капитальному ремонту объектов благоустройства.

Реализация мероприятий позволит к 2026 году:

- повысить качество и эффективность освещения улиц Окуловского городского поселения;

- улучшить экологическую обстановку и создать комфортную городскую среду для проживания жителей Окуловского городского поселения;
- создать благоприятные условия для проживания и отдыха жителей Окуловского городского поселения;
- организовать взаимодействие между предприятиями, организациями и учреждениями при решении вопросов благоустройства территории Окуловского городского поселения;
- привести в надлежащее состояние элементов благоустройства;
- привлечь жителей к участию в решении проблем по благоустройству;
- улучшить санитарно-экологическую обстановку в поселении и на свободных территориях (ликвидация свалок бытового мусора).

*Муниципальной программой «Благоустройство территории Окуловского городского поселения на 2024-2026 годы» предусмотрено строительство кладбища традиционного захоронения г. Окуловка.*

*Муниципальной программой «Обеспечение безопасности людей на водных объектах Окуловского муниципального района на 2023-2025 годы» в целях создания условий для массового отдыха жителей поселения и организации обустройства мест массового отдыха населения планируется ежегодное обустройство мест массового отдыха граждан на (вблизи) водных объектах (мест массового купания) и проведение на нем мероприятий по обеспечению безопасности людей на водных объектах, охраны их жизни и здоровья: **размещение мест для купания - Окуловское озеро.***

### **3.8.3 Развитие инженерной инфраструктуры**

#### **Водоснабжение**

В соответствии с программами: муниципальная программа «Улучшение жилищных условий граждан и повышение качества жилищно-коммунальных услуг в Окуловском городском поселении на 2018-2026 годы» (утв. постановлением Администрации Окуловского муниципального района от 25.12.2017 №1967 в ред. постановления от 24.05.2024 №750), государственная программа Новгородской области «Формирование комфортной городской среды и модернизация системы коммунального хозяйства Новгородской области» (утв. постановлением Правительства Новгородской области от 17.11.2023 №515) планируется:

- Реконструкция участка водопроводной сети расположенной по адресу г. Окуловка, ул. Заводская (протяженность, тип прокладки, материал, мощность и другие технические характеристики- устанавливаются в проектной документации);
- Реконструкция канализационного коллектора расположенной: г. Окуловка, ул. Советская д.30, ул.Ст. Разина д.23-29, ул. Горького д.1-3, ул. Крупской д.1-11а до ул. Рылеева (Протяженностью 830 м, тип прокладки, материал, мощность и другие технические характеристики- устанавливаются в проектной документации).

#### **Водоотведение**

В рамках федерального проекта Новгородской области «Чистая вода в Новгородской области на 2019 – 2025 годы» от 12.07.2019 №270 «О государственной программе Новгородской области «Чистая вода в Новгородской области на 2019- 2025г», государственной программы Новгородской области от 17.11.2023 №515 «Формирование комфортной городской среды и модернизация системы коммунального хозяйства Новгородской области», муниципальной программы «Улучшение жилищных условий граждан и повышение качества жилищно-коммунальных услуг в Окуловском городском поселении на 2018- 2026 годы» от 25.12.2017 №1967 для обеспечения Окуловского городского поселения качественным централизованным водоснабжением в 2022 году начаты работы по объекту: «Строительство комплекса водоочистных сооружений в г. Окуловка», расположенных в д. Новоселицы на территории существующих водоочистных

сооружений на земельном участке с кадастровым номером 53:12:0431001:55. Площадь застройки – 1651,5 кв.м. На площадке, входящей в территорию комплекса, проектируется:

- блок водоочистки.
- насосная II подъема.
- котельная
- резервуар чистой воды V=500 м<sup>3</sup>
- камера переключения (КП1, КП2).

Существующие сооружения подлежат выводу из эксплуатации путем демонтажа.

В насосной станции предусматривается установка 4 насосов Grundfos производительностью 105 м<sup>3</sup>/час, мощностью 5,5 кВт каждый. Заявленная водопотребность составляет 7020 м<sup>3</sup>/сут.

Экспертным заключением Роспотребнадзора № 03-К/53-20/1221-2022 от 23.03.2022 и Санитарно-эпидемиологическим заключением Управления Федеральной службы по надзору в сфере защиты прав потребителей и благополучия человека по Новгородской области № 53.01.01.000.Т.000172.03.22. от 30.03.2022 г. установлены границы первого, второго и третьего пояса ЗСО. Ограничения использования земельных участков в границах ЗСО указаны в п. 3.9.5.

### **3.8.4 Развитие социальной инфраструктуры**

#### **Физическая культура и массовый спорт**

Для развития физической культуры и массового спорта на территории поселения планируется: реконструкция, капитальный ремонт, ремонт объектов физической культуры, объектов спортивного назначения (спортивные залы, спортивные и хоккейные площадки, футбольное поле, спортивные трассы и аналогичные объекты для создания условий для организации досуга и обеспечения жителей поселения услугами организаций культуры; объектов физической культуры и массового спорта.

### **3.9. Ограничения в использовании территории**

#### **3.9.1 Водоохранные зоны и прибрежные защитные полосы**

Водоохранными зонами являются территории, которые примыкают к береговой линии (границам водного объекта) морей, рек, ручьев, каналов, озер, водохранилищ и на которых устанавливается специальный режим осуществления хозяйственной и иной деятельности в целях предотвращения загрязнения, засорения, заиления указанных водных объектов и истощения их вод, а также сохранения среды обитания водных биологических ресурсов и других объектов животного и растительного мира.

В границах водоохранных зон устанавливаются прибрежные защитные полосы, на территориях которых вводятся дополнительные ограничения хозяйственной и иной деятельности.

Градостроительный регламент использования земельных участков, находящихся в водоохраных зонах, прибрежных защитных полосах устанавливается с учетом требований Водного кодекса Российской Федерации.

За пределами территорий городов и других населенных пунктов ширина водоохранной зоны рек, ручьев, каналов, озер, водохранилищ и ширина их прибрежной защитной полосы устанавливаются от местоположения соответствующей береговой линии (границы водного объекта), а ширина водоохранной зоны морей и ширина их прибрежной защитной полосы - от линии максимального прилива. При наличии централизованных ливневых систем водоотведения и набережных границы прибрежных защитных полос этих водных объектов совпадают с парапетами набережных, ширина водоохранной зоны на таких территориях устанавливается от парапета набережной.

Ширина водоохранной зоны рек или ручьев устанавливается от их истока для рек или ручьев протяженностью:

- 1) до десяти километров - в размере пятидесяти метров;

- 2) от десяти до пятидесяти километров - в размере ста метров;
- 3) от пятидесяти километров и более - в размере двухсот метров.

Для реки, ручья протяженностью менее десяти километров от истока до устья водоохранная зона совпадает с прибрежной защитной полосой. Радиус водоохранной зоны для истоков реки, ручья устанавливается в размере пятидесяти метров.

Ширина водоохранной зоны озера, водохранилища, за исключением озера, расположенного внутри болота, или озера, водохранилища с акваторией менее 0,5 квадратного километра, устанавливается в размере пятидесяти метров. Ширина водоохранной зоны водохранилища, расположенного на водотоке, устанавливается равной ширине водоохранной зоны этого водотока.

Водоохранные зоны рек, их частей, помещенных в закрытые коллекторы, не устанавливаются.

Ширина прибрежной защитной полосы устанавливается в зависимости от уклона берега водного объекта и составляет тридцать метров для обратного или нулевого уклона, сорок метров для уклона до трех градусов и пятьдесят метров для уклона три и более градуса.

Для расположенных в границах болот проточных и сточных озер и соответствующих водотоков ширина прибрежной защитной полосы устанавливается в размере пятидесяти метров.

Ширина прибрежной защитной полосы реки, озера, водохранилища, являющихся средой обитания, местами воспроизводства, нереста, нагула, миграционными путями особо ценных водных биологических ресурсов (при наличии одного из показателей) и (или) используемых для добычи (вылова), сохранения таких видов водных биологических ресурсов и среды их обитания, устанавливается в размере двухсот метров независимо от уклона берега.

На территориях населенных пунктов при наличии централизованных ливневых систем водоотведения и набережных границы прибрежных защитных полос совпадают с парапетами набережных. Ширина водоохранной зоны на таких территориях устанавливается от парапета набережной. При отсутствии набережной ширина водоохранной зоны, прибрежной защитной полосы измеряется от местоположения береговой линии (границы водного объекта).

В водоохранных зонах и прибрежных защитных полосах водных объектов устанавливается специальный режим осуществления хозяйственной и иной деятельности согласно п.п. 15,16,17 ст.65 Водного кодекса Р.Ф. от 03.06.2006г. №74-ФЗ (ред. от 30.12.2021г.).

В границах водоохранных зон запрещается:

- 1) использование сточных вод в целях регулирования плодородия почв;
- 2) размещение кладбищ, скотомогильников, объектов размещения отходов производства и потребления, химических, взрывчатых, токсичных, отравляющих и ядовитых веществ, пунктов захоронения радиоактивных отходов, а также загрязнение территории загрязняющими веществами, предельно допустимые концентрации которых в водах водных объектов рыбохозяйственного значения не установлены;
- 3) осуществление авиационных мер по борьбе с вредными организмами;
- 4) движение и стоянка транспортных средств (кроме специальных транспортных средств), за исключением их движения по дорогам и стоянки на дорогах и в специально оборудованных местах, имеющих твердое покрытие;
- 5) строительство и реконструкция автозаправочных станций, складов горюче-смазочных материалов (за исключением случаев, если автозаправочные станции, склады горюче-смазочных материалов размещены на территориях портов, инфраструктуры внутренних водных путей, в том числе баз (сооружений) для стоянки маломерных судов, объектов органов федеральной службы безопасности), станций технического

обслуживания, используемых для технического осмотра и ремонта транспортных средств, осуществление мойки транспортных средств;

б) хранение пестицидов и агрохимикатов (за исключением хранения агрохимикатов в специализированных хранилищах на территориях морских портов за пределами границ прибрежных защитных полос), применение пестицидов и агрохимикатов;

7) сброс сточных, в том числе дренажных, вод;

8) разведка и добыча общераспространенных полезных ископаемых (за исключением случаев, если разведка и добыча общераспространенных полезных ископаемых осуществляются пользователями недр, осуществляющими разведку и добычу иных видов полезных ископаемых, в границах предоставленных им в соответствии с законодательством Российской Федерации о недрах горных отводов и (или) геологических отводов на основании утвержденного технического проекта в соответствии со статьей 19.1 Закона Российской Федерации от 21 февраля 1992 года N 2395-1 "О недрах").

В границах прибрежных защитных полос наряду с вышеуказанными ограничениями запрещается:

1. распашка земель;

2. размещение отвалов размываемых грунтов;

3. выпас сельскохозяйственных животных и организация для них летних лагерей, ванн.

Согласно ч.6 ст.67.1 Водного кодекса Р.Ф. от 03.06.2006г. №74-ФЗ, в границах зон затопления, подтопления, в соответствии с законодательством Российской Федерации о градостроительной деятельности отнесенных к зонам с особыми условиями использования территорий, запрещаются:

1) размещение новых населенных пунктов и строительство объектов капитального строительства без обеспечения инженерной защиты таких населенных пунктов и объектов от затопления, подтопления;

2) использование сточных вод в целях регулирования плодородия почв;

3) размещение кладбищ, скотомогильников, объектов размещения отходов производства и потребления, химических, взрывчатых, токсичных, отравляющих и ядовитых веществ, пунктов хранения и захоронения радиоактивных отходов;

4) осуществление авиационных мер по борьбе с вредными организмами.

### **3.9.2 Зоны затопления и подтопления**

На территории Окуловского городского поселения зон возможного катастрофического затопления нет.

### **3.9.3 Санитарно-защитные зоны**

В целях обеспечения безопасности населения и в соответствии с Федеральным Законом «О санитарно-эпидемиологическом благополучии населения» от 30.03.1999 № 52-ФЗ, вокруг объектов и производств, являющихся источниками воздействия на среду обитания и здоровье человека устанавливается специальная территория с особым режимом использования (санитарно-защитная зона (СЗЗ), размер которой обеспечивает уменьшение воздействия загрязнения на атмосферный воздух (химического, биологического, физического) до значений, установленных гигиеническими нормативами. По своему функциональному назначению санитарно-защитная зона является защитным барьером, обеспечивающим уровень безопасности населения при эксплуатации объекта в штатном режиме.

Для объектов, являющихся источниками воздействия на среду обитания, разрабатывается проект обоснования размера санитарно-защитной зоны. Размер санитарно-защитной зоны для групп промышленных объектов и производств или промышленного узла (комплекса) устанавливается с учетом суммарных выбросов и физического воздействия источников промышленных объектов и производств, входящих в

промышленную зону, промышленный узел (комплекс). Для них устанавливается единая расчетная санитарно-защитная зона, и после подтверждения расчетных параметров данными натурных исследований и измерений, оценки риска для здоровья населения окончательно устанавливается размер санитарно-защитной зоны.

В санитарно-защитной зоне не допускается размещать: жилую застройку, включая отдельные жилые дома, ландшафтно-рекреационные зоны, зоны отдыха, территории курортов, санаториев и домов отдыха, территорий садоводческих товариществ и коттеджной застройки, коллективных или индивидуальных дачных и садово-огородных участков, а также других территорий с нормируемыми показателями качества среды обитания; спортивные сооружения, детские площадки, образовательные и детские учреждения, лечебно-профилактические и оздоровительные учреждения общего пользования.

Санитарно-защитные зоны предприятий разных классов опасности устанавливаются в соответствии с санитарно-эпидемиологическими правилами и нормативами СанПиН 2.2.1/2.1.1.1200-03 "Санитарно-защитные зоны и санитарная классификация предприятий, сооружений и иных объектов", утвержденных Постановлением Главного государственного санитарного врача Российской Федерации от 25 сентября 2007 г. N 74 г. Москва.

### **3.9.4 Охранные зоны**

#### **Охранные зоны объектов электросетевого хозяйства**

1. В пределах охранных зон объектов электросетевого хозяйства, в соответствии с Постановлением Правительства Российской Федерации от 24.02.2009 № 160 "О порядке установления охранных зон объектов электросетевого хозяйства и особых условий использования земельных участков, расположенных в границах таких зон", устанавливается специальный режим использования земельных участков и объектов капитального строительства.

2. В охранных зонах запрещается осуществлять любые действия, которые могут нарушить безопасную работу объектов электросетевого хозяйства, в том числе привести к их повреждению или уничтожению, и (или) повлечь причинение вреда жизни, здоровью граждан и имуществу физических или юридических лиц, а также повлечь нанесение экологического ущерба и возникновение пожаров, в том числе:

1) набрасывать на провода и опоры воздушных линий электропередачи посторонние предметы, а также подниматься на опоры воздушных линий электропередачи;

2) размещать любые объекты и предметы (материалы) в пределах созданных в соответствии с требованиями нормативно-технических документов проходов и подъездов для доступа к объектам электросетевого хозяйства, а также проводить любые работы и возводить сооружения, которые могут препятствовать доступу к объектам электросетевого хозяйства, без создания необходимых для такого доступа проходов и подъездов;

3) находиться в пределах огороженной территории и помещениях распределительных устройств и подстанций, открывать двери и люки распределительных устройств и подстанций, производить переключения и подключения в электрических сетях (указанное требование не распространяется на работников, занятых выполнением разрешенных в установленном порядке работ), разводить огонь в пределах охранных зон вводных и распределительных устройств, подстанций, воздушных линий электропередачи, а также в охранных зонах кабельных линий электропередачи;

4) размещать свалки;

5) производить работы ударными механизмами, сбрасывать тяжести массой свыше 5 тонн, производить сброс и слив едких и коррозионных веществ и горюче-смазочных материалов (в охранных зонах подземных кабельных линий электропередачи).

3. В охранных зонах, установленных для объектов электросетевого хозяйства напряжением свыше 1000 вольт, помимо действий, предусмотренных пунктом 8 настоящих Правил, запрещается:

1) складировать или размещать хранилища любых, в том числе горюче-смазочных, материалов;

2) размещать детские и спортивные площадки, стадионы, рынки, торговые точки, полевые станы, загоны для скота, гаражи и стоянки всех видов машин и механизмов, проводить любые мероприятия, связанные с большим скоплением людей, не занятых выполнением разрешенных в установленном порядке работ (в охранных зонах воздушных линий электропередачи);

3) использовать (запускать) любые летательные аппараты, в том числе воздушных змеев, спортивные модели летательных аппаратов (в охранных зонах воздушных линий электропередачи);

4) бросать якоря с судов и осуществлять их проход с отданными якорями, цепями, лотами, волокушами и тралами (в охранных зонах подводных кабельных линий электропередачи);

5) осуществлять проход судов с поднятыми стрелами кранов и других механизмов (в охранных зонах воздушных линий электропередачи).

4. В пределах охранных зон без письменного решения о согласовании сетевых организаций юридическим и физическим лицам запрещаются:

1) строительство, капитальный ремонт, реконструкция или снос зданий и сооружений;

2) горные, взрывные, мелиоративные работы, в том числе связанные с временным затоплением земель;

3) посадка и вырубка деревьев и кустарников;

4) дноуглубительные, землечерпальные и погрузочно-разгрузочные работы, добыча рыбы, других водных животных и растений придонными орудиями лова, устройство водоемов, колка и заготовка льда (в охранных зонах подводных кабельных линий электропередачи);

5) проход судов, у которых расстояние по вертикали от верхнего крайнего габарита с грузом или без груза до нижней точки провеса проводов переходов воздушных линий электропередачи через водоемы менее минимально допустимого расстояния, в том числе с учетом максимального уровня подъема воды при паводке;

6) проезд машин и механизмов, имеющих общую высоту с грузом или без груза от поверхности дороги более 4,5 метра (в охранных зонах воздушных линий электропередачи);

7) земляные работы на глубине более 0,3 метра (на вспахиваемых землях на глубине более 0,45 метра), а также планировка грунта (в охранных зонах подземных кабельных линий электропередачи);

8) полив сельскохозяйственных культур в случае, если высота струи воды может составить свыше 3 метров (в охранных зонах воздушных линий электропередачи);

9) полевые сельскохозяйственные работы с применением сельскохозяйственных машин и оборудования высотой более 4 метров (в охранных зонах воздушных линий электропередачи) или полевые сельскохозяйственные работы, связанные с вспашкой земли (в охранных зонах кабельных линий электропередачи).

5. В охранных зонах, установленных для объектов электросетевого хозяйства напряжением до 1000 вольт, помимо действий, предусмотренных пунктом 4 настоящих Правил, без письменного решения о согласовании сетевых организаций запрещается:

1) размещать детские и спортивные площадки, стадионы, рынки, торговые точки, полевые станы, загоны для скота, гаражи и стоянки всех видов машин и механизмов, садовые, огородные земельные участки и иные объекты недвижимости, расположенные в границах территории ведения гражданами садоводства или огородничества для

собственных нужд, объекты жилищного строительства, в том числе индивидуального (в охранных зонах воздушных линий электропередачи);

2) складировать или размещать хранилища любых, в том числе горюче-смазочных, материалов;

3) устраивать причалы для стоянки судов, барж и плавучих кранов, бросать якоря с судов и осуществлять их проход с отданными якорями, цепями, лотами, волокушами и тралами (в охранных зонах подводных кабельных линий электропередачи).

### **Охранные зоны газораспределительных сетей**

1. В соответствии с Постановлением Правительства РФ от 20.11.2000 N 878 "Об утверждении Правил охраны газораспределительных сетей" на земельные участки, входящие в охранные зоны газораспределительных сетей, в целях предупреждения их повреждения или нарушения условий их нормальной эксплуатации налагаются ограничения (обременения), которыми запрещается:

1) строить объекты жилищно-гражданского и производственного назначения;

2) сносить и реконструировать мосты, коллекторы, автомобильные и железные дороги с расположенными на них газораспределительными сетями без предварительного выноса этих газопроводов по согласованию с эксплуатационными организациями;

3) разрушать берегоукрепительные сооружения, водопропускные устройства, земляные и иные сооружения, предохраняющие газораспределительные сети от разрушений;

4) перемещать, повреждать, засыпать и уничтожать опознавательные знаки, контрольно-измерительные пункты и другие устройства газораспределительных сетей;

5) устраивать свалки и склады, разливать растворы кислот, солей, щелочей и других химически активных веществ;

6) огораживать и перегораживать охранные зоны, препятствовать доступу персонала эксплуатационных организаций к газораспределительным сетям, проведению обслуживания и устранению повреждений газораспределительных сетей;

7) разводить огонь и размещать источники огня;

8) рыть погребов, копать и обрабатывать почву сельскохозяйственными и мелиоративными орудиями и механизмами на глубину более 0,3 метра;

9) открывать калитки и двери газорегуляторных пунктов, станций катодной и дренажной защиты, люки подземных колодцев, включать или отключать электроснабжение средств связи, освещения и систем телемеханики;

10) набрасывать, приставлять и привязывать к опорам и надземным газопроводам, ограждениям и зданиям газораспределительных сетей посторонние предметы, лестницы, влезать на них;

11) самовольно подключаться к газораспределительным сетям.

2. Лесохозяйственные, сельскохозяйственные и другие работы, не подпадающие под ограничения, указанные в пункте 1 и не связанные с нарушением земельного горизонта и обработкой почвы на глубину более 0,3 метра, производятся собственниками, владельцами или пользователями земельных участков в охранной зоне газораспределительной сети при условии предварительного письменного уведомления эксплуатационной организации не менее чем за 3 рабочих дня до начала работ.

3. Хозяйственная деятельность в охранных зонах газораспределительных сетей, не предусмотренная пунктами 1 и 2, при которой производится нарушение поверхности земельного участка и обработка почвы на глубину более 0,3 метра, осуществляется на основании письменного разрешения эксплуатационной организации газораспределительных сетей.

4. Исходя из положений Правил охраны магистральных трубопроводов, утвержденных Постановлением Госгортехнадзора России от 22.04.1992 г. № 9 Земельные участки, входящие в охранные зоны трубопроводов, не изымаются у землепользователей

и используются ими для проведения сельскохозяйственных и иных работ с обязательным соблюдением требований настоящих Правил.

5. В охранных зонах трубопроводов запрещается производить всякого рода действия, могущие нарушить нормальную эксплуатацию трубопроводов либо привести к их повреждению, в частности:

1) перемещать, засыпать и ломать опознавательные и сигнальные знаки, контрольно - измерительные пункты;

2) открывать люки, калитки и двери необслуживаемых усилительных пунктов кабельной связи, ограждений узлов линейной арматуры, станций катодной и дренажной защиты, линейных и смотровых колодцев и других линейных устройств, открывать и закрывать краны и задвижки, отключать или включать средства связи, энергоснабжения и телемеханики трубопроводов;

3) устраивать всякого рода свалки, выливать растворы кислот, солей и щелочей;

4) разрушать берегоукрепительные сооружения, водопропускные устройства, земляные и иные сооружения (устройства), предохраняющие трубопроводы от разрушения, а прилегающую территорию и окружающую местность - от аварийного разлива транспортируемой продукции;

5) бросать якоря, проходить с отданными якорями, цепями, лотами, волокушами и тралами, производить дноуглубительные и землечерпальные работы;

6) разводить огонь и размещать какие-либо открытые или закрытые источники огня.

6. В охранных зонах трубопроводов без письменного разрешения предприятий трубопроводного транспорта запрещается:

1) возводить любые постройки и сооружения;

2) высаживать деревья и кустарники всех видов, складировать корма, удобрения, материалы, сено и солому, располагать коновязи, содержать скот, выделять рыбопромысловые участки, производить добычу рыбы, а также водных животных и растений, устраивать водопои, производить колку и заготовку льда;

3) сооружать проезды и переезды через трассы трубопроводов, устраивать стоянки автомобильного транспорта, тракторов и механизмов, размещать сады и огороды;

4) производить мелиоративные земляные работы, сооружать оросительные и осушительные системы;

5) производить всякого рода открытые и подземные, горные, строительные, монтажные и взрывные работы, планировку грунта.

Письменное разрешение на производство взрывных работ в охранных зонах трубопроводов выдается только после представления предприятием, производящим эти работы, соответствующих материалов, предусмотренных действующими Едиными правилами безопасности при взрывных работах;

6) производить геологосъемочные, геолого - разведочные, поисковые, геодезические и другие изыскательские работы, связанные с устройством скважин, шурфов и взятием проб грунта (кроме почвенных образцов).

Предприятия и организации, получившие письменное разрешение на ведение в охранных зонах трубопроводов работ, обязаны выполнять их с соблюдением условий, обеспечивающих сохранность трубопроводов и опознавательных знаков, и несут ответственность за повреждение последних.

### **Охранные зоны магистральных трубопроводов**

1. В соответствии с Постановлением Федерального горного и промышленного надзора России от 24.04.1992 N 9 "Правила охраны магистральных трубопроводов" в охранных зонах трубопроводов запрещается производить всякого рода действия, могущие нарушить нормальную эксплуатацию трубопроводов либо привести к их повреждению, в частности:

1) перемещать, засыпать и ломать опознавательные и сигнальные знаки, контрольно-измерительные пункты;

2) открывать люки, калитки и двери необслуживаемых усилительных пунктов кабельной связи, ограждений узлов линейной арматуры, станций катодной и дренажной защиты, линейных и смотровых колодцев и других линейных устройств, открывать и закрывать краны и задвижки, отключать или выключать средства связи, энергоснабжения и телемеханики трубопроводов;

3) устраивать всякого рода свалки, выливать растворы кислот, солей и щелочей;

4) разрушать берегоукрепительные сооружения, водопропускные устройства, земляные и иные сооружения (устройства), предохраняющие трубопроводы от разрушения, а прилегающую территорию и окружающую местность – от аварийного разлива транспортируемой продукции;

5) бросать якоря, проходить с отданными якорями, цепями, лотами, волокушами и тралами, производить дноуглубительные и землечерпательные работы;

б) разводить огонь и размещать какие-либо открытые или закрытые источники огня.

В охранных зонах трубопроводов без письменного разрешения предприятий трубопроводного транспорта запрещается:

1) возводить любые постройки и сооружения на расстоянии ближе 1000 м от оси аммиакопровода запрещается: строить коллективные сады с жилыми домами, устраивать массовые спортивные соревнования, соревнования с участием зрителей, купания, массовый отдых людей, любительское рыболовство, расположение временных полевых жилищ и станов любого назначения, загоны для скота;

2) высаживать деревья и кустарники всех видов, складировать корма, удобрения, материалы, сено и солому, располагать конюшни, содержать скот, выделять рыбопромысловые участки, производить добычу рыбы, а также водных животных и растений, устраивать водопой, производить колку и заготовку льда;

3) сооружать проезды и переезды через трассы трубопроводов, устраивать стоянки автомобильного транспорта, тракторов и механизмов, размещать сады и огороды;

4) производить мелиоративные земляные работы, сооружать оросительные и осушительные системы;

5) производить всякого рода открытые и подземные, горные, строительные, монтажные и взрывные работы, планировку грунта;

б) производить геолого-съёмочные, геолого-разведочные, поисковые, геодезические и другие изыскательные работы, связанные с устройством скважин, шурфов и взятием проб грунта (кроме почвенных образцов).

По территории Окуловского городского поселения проходит линия магистрального газопровода «Газопровод-отвод к ГРС Окуловка» с рабочим давлением в трубопроводе 5,39 МПа, диаметр трубы 325 мм.

### **3.9.5 Зоны санитарной охраны источников питьевого водоснабжения.**

В соответствии с СанПиН 2.1.4.1110-02 и СнИП 2.04.02-84\* источники хозяйственно питьевого водоснабжения должны иметь зоны санитарной охраны (ЗСО):

- первый пояс зоны санитарной охраны источника водоснабжения;
- второй пояс зоны санитарной охраны источника водоснабжения;
- третий пояс зоны санитарной охраны источника водоснабжения.

Основной целью создания и обеспечения режима в ЗСО является санитарная охрана от загрязнения источников водоснабжения и водопроводных сооружений, а также территорий, на которых они расположены.

В соответствии с требованиями СанПиН 2.1.4.1175-02 «Гигиенические требования к качеству воды нецентрализованного водоснабжения. Санитарная охрана источников» выбор места расположения водозаборных сооружений осуществляется их владельцами с привлечением соответствующих специалистов и проводится на основании геологических и гидрогеологических данных, а также результатов санитарного обследования близлежащих территорий.

Согласно Санитарными правилами и нормами «Зоны санитарной охраны источников водоснабжения и водопроводов питьевого назначения. СанПиН 2.1.4.1110-02», утвержденными Постановлением Главного государственного санитарного врача РФ от 14.03.2002 в зоне охраны источников водоснабжения запрещается:

- размещение складов горюче-смазочных материалов, ядохимикатов и минеральных удобрений, накопителей промстоков, шламохранилищ и других объектов, обуславливающих опасность химического загрязнения подземных вод;

- размещение кладбищ, скотомогильников, полей ассенизации, полей фильтрации, навозохранилищ, силосных траншей, животноводческих и птицеводческих предприятий и других объектов, обуславливающих опасность микробного загрязнения подземных вод, рубка леса главного пользования и реконструкции.

#### ***Мероприятия по санитарно-защитной полосе водоводов:***

1. В пределах санитарно-защитной полосы водоводов должны отсутствовать источники загрязнения почвы и грунтовых вод.

2. Не допускается прокладка водоводов по территории свалок, полей ассенизации, полей фильтрации, полей орошения, кладбищ, скотомогильников, а также прокладка магистральных водоводов по территории промышленных и сельскохозяйственных предприятий.

Экспертным заключением Роспотребнадзора № 03-К/53-20/1221-2022 от 23.03.2022 (далее – Экспертное заключение) и Санитарно-эпидемиологическим заключением Управления Федеральной службы по надзору в сфере защиты прав потребителей и благополучия человека по Новгородской области № 53.01.01.000.Т.000172.03.22. от 30.03.2022 г. установлены границы первого, второго и третьего пояса ЗСО.

Экспертным заключением установлены ограничения использования земельных участков в границах ЗСО для планируемых водоочистных сооружений на земельном участке с кадастровым номером 53:12:0431001:55.

#### ***Мероприятия по первому поясу.***

1. Для первого пояса ЗСО устанавливаются следующие санитарно-технические требования:

1.1 территория первого пояса ЗСО должна быть спланирована для отвода поверхностного стока за ее пределы, озеленена, ограждена и обеспечена охраной. Дорожки к сооружениям должны иметь твердое покрытие;

1.2 не допускаются: посадка высокоствольных деревьев, все виды строительства, не имеющие непосредственного отношения к эксплуатации, реконструкции и расширению водопроводных сооружений, в том числе прокладка трубопроводов различного назначения, размещение жилых и хозяйственно-бытовых зданий, проживание людей, применение ядохимикатов и удобрений;

1.3 здания должны быть оборудованы канализацией с отведением сточных вод в ближайшую систему бытовой или производственной канализации или на местные станции очистных сооружений, расположенных за пределами первого пояса ЗСО с учетом санитарного режима на территории второго пояса;

1.4 на территории первого пояса ЗСО строго соблюдается условия запрещения: стирки белья, купание, водопой скота и другие виды водопользования, оказывающие влияние на качество воды.

2. Требования в 2 и 3 поясам ЗСО поверхностного водоисточника.

2.1 выявление объектов, загрязняющих источники водоснабжения, с разработкой конкретных водоохранных мероприятий, обеспеченных источниками финансирования, подрядными организациями и согласованных с Управлением Роспотребнадзора по Новгородской области;

2.2 регулирование отведения территории для нового строительства жилых, промышленных и сельскохозяйственных объектов, а также согласование изменений технологий действующих предприятий, связанных с повышением степени опасности загрязнения сточными водами источника водоснабжения;

2.3 недопущение отведения сточных вод в зоне водосбора источника водоснабжения, включая его притоки, не отвечающих гигиеническим требованиям к охране поверхностных вод;

2.4 все работы, в том числе добыча песка, гравия, дноуглубительные в пределах акватории ЗСО допускаются по согласованию с Управлением Роспотребнадзора по Новгородской области лишь при обосновании гидрологическими расчетами отсутствия ухудшения качества воды в створе водозабора;

2.5 использования химических методов борьбы с эвтрофикацией водоемов допускается при условии применения препаратов, имеющих положительное санитарно-эпидемиологическое заключение Управления Роспотребнадзора по Новгородской области;

2.6 запрещение размещения складов горюче-смазочных материалов, ядохимикатов и минеральных удобрений, накопителей промстоков, шлакохранилищ и других объектов, обуславливающих опасность химического загрязнения водного объекта;

**Не допускается:**

- размещение кладбищ, скотомогильников, полей ассенизации, полей фильтрации, навозохранилищ, силосных траншей, животноводческих и птицеводческих предприятий и других объектов, обуславливающих опасность микробного загрязнения водного объекта;

- применение удобрений и ядохимикатов;

- рубка леса.

2.7 выполнение мероприятий по санитарному благоустройству территории населенных пунктов и других объектов (оборудование канализацией, устройство водонепроницаемых выгребов, организация отвода поверхностных стоков и др.);

2.8 не производятся рубки леса главного пользования и реконструкции, а также закрепление за лесозаготовительными предприятиями древесины на крню и лесосечного фонда долгосрочного пользования.

2.9 запрещение расположения стойбищ и выпаса скота, а также всякое другое использование водоема и земельных участков, лесных угодий в пределах прибрежной полосы шириной не менее 500 м, которые может привести к ухудшению качества или уменьшению количества воды источника водоснабжения;

2.10 использование источников водоснабжения в пределах второго пояса ЗСО для купания, туризма, водного спорта и рыбной ловли допускается в установленных местах при условии соблюдения гигиенических требований к охране поверхностных вод, а также гигиенических требований в зонах рекреации водных объектов;

2.11 в границах второго пояса ЗСР запрещается сброс промышленных, сельскохозяйственных, городских и ливневых сточных вод, содержание в которых химических веществ и микроорганизмов превышает установленные санитарными правилами гигиенические нормативы качества воды;

2.12 границы второго пояса ЗСО на пересечении дорог, пешеходных троп и пр. обозначаются столбами со специальными знаками.

### **3.9.6. Охранная зона стационарных пунктов наблюдений за состоянием окружающей среды, ее загрязнением**

Охранная зона стационарного пункта наблюдений за состоянием окружающей среды установлена постановлением Правительства Российской Федерации от 17.03.2021г. №392 «Об утверждении Положения об охранной зоне стационарных пунктов наблюдения за состоянием окружающей среды, ее загрязнением, о признании утратившим силу постановления Правительства Российской Федерации от 27.08.1999г. №972 и признании не действующим на территории Российской Федерации постановления Совета Министров СССР от 06.01.1983г. №19».

1. В границах охранной зоны запрещается:

а) строительство объектов капитального строительства, возведение некапитальных строений и сооружений, размещение предметов и материалов, посадка деревьев и кустарников (далее - препятствия) на расстоянии менее или равном 10-кратной высоте препятствия вокруг стационарного пункта наблюдений, а для препятствий, образующих непрерывную полосу с общей угловой шириной более 10 градусов, - на расстоянии менее или равном 20-кратной максимальной высоте препятствия вокруг стационарного пункта наблюдений;

б) размещение источников искажения температурно-влажностного режима атмосферного воздуха (теплотрассы, котельные, трубопроводы, бетонные, асфальтовые и иные искусственные площадки, искусственные водные объекты, оросительные и осушительные системы, открытые источники огня, дыма);

в) проведение горных, геолого-разведочных и взрывных работ, а также земляных работ;

г) организация стоянки автомобильного и (или) водного транспорта, других механизмов, сооружение причалов и пристаней;

д) размещение источников электромагнитного и (или) иного излучения, создающего помехи для получения достоверной информации о состоянии окружающей среды, ее загрязнении, а также стационарные и передвижные источники загрязнения атмосферного воздуха;

е) складирование удобрений, отходов производства и потребления.

2. Ограничения использования земельных участков, предусмотренные пунктом 1 настоящего раздела, являются едиными для всех охранных зон и не могут меняться в зависимости от характеристик стационарного пункта наблюдений или территории, применительно к которым устанавливается охранная зона, за исключением случая, установленного пунктом 3 настоящего раздела

3. При производстве гидрологических и морских гидрометеорологических наблюдений наряду с ограничениями, предусмотренными пунктом 1 настоящего раздела, в границах охранной зоны запрещаются швартовка судов, установка водозаборов и водосбросов, бросание якорей, прохождение с отданными якорями, цепями, лотами, волокушами и тралами, сооружение волноломов, проведение водолазных работ, дноуглубительных работ (за исключением работ по содержанию внутренних водных путей), землечерпательных работ и намыв берега, добыча (вылов) водных биологических ресурсов.

4. В пределах охранной зоны не допускается выделение 2 или более территорий (подзон), в отношении которых устанавливаются различные ограничения использования земельных участков.

5. Облюдение установленных в границах охранных зон ограничений является обязательным при использовании земельных участков и водных объектов.

### **3.9.7. Зоны охраны объектов культурного наследия**

В соответствии со статьей 34 Закона №73-ФЗ в целях обеспечения сохранности объекта культурного наследия в его исторической среде на сопряженной с ним

территории устанавливаются зоны охраны объекта культурного наследия: охранный зона объекта культурного наследия, зона регулирования застройки и хозяйственной деятельности, зона охраняемого природного ландшафта.

Необходимый состав зон охраны объекта культурного наследия определяется проектом зон охраны объекта культурного наследия.

**Охранный зона объекта культурного наследия** - территория, в пределах которой в целях обеспечения сохранности объекта культурного наследия в его историческом ландшафтном окружении устанавливается особый режим использования земель и земельных участков, ограничивающий хозяйственную деятельность и запрещающий строительство, за исключением применения специальных мер, направленных на сохранение и регенерацию историко-градостроительной или природной среды объекта культурного наследия.

**Зона регулирования застройки и хозяйственной деятельности** - территория, в пределах которой устанавливается режим использования земель и земельных участков, ограничивающий строительство и хозяйственную деятельность, определяются требования к реконструкции существующих зданий и сооружений.

**Зона охраняемого природного ландшафта** - территория, в пределах которой устанавливается режим использования земель и земельных участков, запрещающий или ограничивающий хозяйственную деятельность, строительство и реконструкцию существующих зданий и сооружений в целях сохранения (регенерации) природного ландшафта, включая долины рек, водоемы, леса и открытые пространства, связанные композиционно с объектами культурного наследия.

Решения об установлении, изменении зон охраны объектов культурного наследия, отнесенных к особо ценным объектам культурного наследия народов Российской Федерации, объектов культурного наследия, включенных в Список всемирного наследия, принимаются, требования к градостроительным регламентам в границах территорий данных зон утверждаются федеральным органом охраны объектов культурного наследия на основании проектов зон охраны таких объектов культурного наследия с учетом представляемого соответствующим региональным органом охраны объектов культурного наследия в федеральный орган охраны объектов культурного наследия заключения. Решение о прекращении существования зон охраны указанных объектов культурного наследия принимается федеральным органом охраны объектов культурного наследия.

Зоны охраны объекта культурного наследия прекращают существование без принятия решения о прекращении существования таких зон в случае исключения объекта культурного наследия из единого государственного реестра объектов культурного наследия (памятников истории и культуры) народов Российской Федерации.

#### **Защитная зона объекта культурного наследия**

В соответствии со статьей 34.1 Закона №73-ФЗ защитными зонами объектов культурного наследия являются территории, которые прилегают к включенным в реестр памятникам и ансамблям (за исключением указанных в пункте 2 настоящей статьи объектов культурного наследия) и в границах которых в целях обеспечения сохранности объектов культурного наследия и композиционно-видовых связей (панорам) запрещаются строительство объектов капитального строительства и их реконструкция, связанная с изменением их параметров (высоты, количества этажей, площади), за исключением строительства и реконструкции линейных объектов.

Границы защитной зоны объекта культурного наследия устанавливаются для памятника, расположенного в границах населенного пункта, на расстоянии 100 метров от внешних границ территории памятника, для памятника, расположенного вне границ населенного пункта, на расстоянии 200 метров от внешних границ территории памятника.

В случае отсутствия утвержденных границ территории объекта культурного наследия, расположенного в границах населенного пункта, границы защитной зоны такого объекта устанавливаются на расстоянии 200 метров от линии внешней стены памятника

либо от линии общего контура ансамбля, образуемого соединением внешних точек наиболее удаленных элементов ансамбля, включая парковую территорию. В случае отсутствия утвержденных границ территории объекта культурного наследия, расположенного вне границ населенного пункта, границы защитной зоны такого объекта устанавливаются на расстоянии 300 метров от линии внешней стены памятника либо от линии общего контура ансамбля, образуемого соединением внешних точек наиболее удаленных элементов ансамбля, включая парковую территорию.

Защитная зона объекта культурного наследия прекращает существование со дня внесения в Единый государственный реестр недвижимости сведений о зонах охраны такого объекта культурного наследия, установленных в соответствии со статьей 34 настоящего Федерального закона. Защитная зона объекта культурного наследия также прекращает существование в случае исключения объекта культурного наследия из единого государственного реестра объектов культурного наследия (памятников истории и культуры) народов Российской Федерации. При этом принятие решения о прекращении существования такой зоны не требуется.

**Требования органа исполнительной власти Новгородской области, исполняющего государственные полномочия в сфере сохранения, использования, популяризации и государственной охраны объектов культурного наследия, расположенных на территории области.**

Защитными зонами объектов культурного наследия являются территории, которые прилегают к включенным в реестр памятникам и ансамблям (за исключением указанных в пункте 2 настоящей статьи объектов культурного наследия) и в границах которых в целях обеспечения сохранности объектов культурного наследия и композиционно-видовых связей (панорам) запрещаются строительство объектов капитального строительства и их реконструкция, связанная с изменением их параметров (высоты, количества этажей, площади), за исключением строительства и реконструкции линейных объектов.

Защитные зоны не устанавливаются для объектов археологического наследия, некрополей, захоронений, расположенных в границах некрополей, произведений монументального искусства, а также памятников и ансамблей, расположенных в границах достопримечательного места, в которых соответствующим органом охраны объектов культурного наследия установлены предусмотренные статьей 56.4 настоящего Федерального закона требования и ограничения.

### **3.9.8. Придорожные полосы автомобильных дорог.**

Для автомобильных дорог, за исключением автомобильных дорог, расположенных в границах населенных пунктов, устанавливаются придорожные полосы.

В зависимости от класса и (или) категории автомобильных дорог с учетом перспектив их развития ширина каждой придорожной полосы устанавливается в размере:

- 1) семидесяти пяти метров - для автомобильных дорог первой и второй категорий;
- 2) пятидесяти метров - для автомобильных дорог третьей и четвертой категорий;
- 3) двадцати пяти метров - для автомобильных дорог пятой категории;

4) ста метров - для подъездных дорог, соединяющих административные центры (столицы) субъектов Российской Федерации, города федерального значения с другими населенными пунктами, а также для участков автомобильных дорог общего пользования федерального значения, построенных для объездов городов с численностью населения до двухсот пятидесяти тысяч человек;

5) ста пятидесяти метров - для участков автомобильных дорог, построенных для объездов городов с численностью населения свыше двухсот пятидесяти тысяч человек.

Решение об установлении придорожных полос автомобильных дорог федерального, регионального или муниципального, местного значения или об изменении таких придорожных полос принимается соответственно федеральным органом

исполнительной власти, осуществляющим функции по оказанию государственных услуг и управлению государственным имуществом в сфере дорожного хозяйства, уполномоченным органом исполнительной власти субъекта Российской Федерации, органом местного самоуправления.

Обозначение границ придорожных полос автомобильных дорог на местности осуществляется владельцами автомобильных дорог за их счет.

Строительство, реконструкция в границах придорожных полос автомобильной дороги объектов капитального строительства, объектов, предназначенных для осуществления дорожной деятельности, объектов дорожного сервиса, установка рекламных конструкций, информационных щитов и указателей допускаются при наличии согласия в письменной форме владельца автомобильной дороги. Это согласие должно содержать технические требования и условия, подлежащие обязательному исполнению лицами, осуществляющими строительство, реконструкцию в границах придорожных полос автомобильной дороги таких объектов, установку рекламных конструкций, информационных щитов и указателей (далее в настоящей статье - технические требования и условия, подлежащие обязательному исполнению).

Лица, осуществляющие строительство, реконструкцию в границах придорожных полос автомобильных дорог объектов капитального строительства, объектов, предназначенных для осуществления дорожной деятельности, объектов дорожного сервиса, установку рекламных конструкций, информационных щитов и указателей без разрешения на строительство (в случае, если для строительства или реконструкции указанных объектов требуется выдача разрешения на строительство), без предусмотренного частью 8 или 8.2 статьи 26 Федерального закона от 08.11.2007г. №257-ФЗ согласия или с нарушением технических требований и условий, подлежащих обязательному исполнению, по требованию органа, уполномоченного на осуществление государственного строительного надзора, и (или) владельцев автомобильных дорог обязаны прекратить осуществление строительства, реконструкции объектов капитального строительства, установку рекламных конструкций, информационных щитов и указателей, осуществить снос незаконно возведенных объектов и сооружений и привести автомобильные дороги в первоначальное состояние. В случае отказа от исполнения таких требований владельцы автомобильных дорог выполняют работы по ликвидации возведенных объектов или сооружений с последующей компенсацией затрат на выполнение этих работ за счет лиц, виновных в незаконном возведении указанных объектов, сооружений, в соответствии с законодательством Российской Федерации. Порядок осуществления владельцем автомобильной дороги мониторинга соблюдения технических требований и условий, подлежащих обязательному исполнению, устанавливается федеральным органом исполнительной власти, осуществляющим функции по выработке государственной политики и нормативно-правовому регулированию в сфере дорожного хозяйства.

В случае, если для размещения объекта капитального строительства требуется подготовка документации по планировке территории, документация по планировке территории, предусматривающая размещение такого объекта в границах придорожной полосы автомобильной дороги, до ее утверждения согласовывается с владельцем автомобильной дороги. Это согласие должно содержать технические требования и условия, подлежащие обязательному исполнению. При этом получение согласия на строительство, реконструкцию объекта в границах придорожной полосы автомобильной дороги в соответствии с частью 8 статьи 26 Федерального закона от 08.11.2007г. №257-ФЗ не требуется.

Уведомление о согласии на строительство, реконструкцию предусмотренного частью 8 статьи 26 Федерального закона от 08.11.2007г. №257-ФЗ объекта в границах придорожной полосы автомобильной дороги с документацией по планировке территории, предусматривающей размещение объекта капитального

строительства в границах придорожной полосы автомобильной дороги, или об отказе в согласовании строительства, реконструкции такого объекта, документации по планировке территории направляется владельцем автомобильной дороги лицу, обратившемуся с заявлением о предоставлении согласия на строительство, реконструкцию такого объекта в границах придорожной полосы автомобильной дороги или о согласовании документации по планировке территории, предусматривающей размещение объекта капитального строительства в границах придорожной полосы автомобильной дороги, в течение тридцати дней со дня поступления указанного заявления. В уведомлении об отказе в согласовании строительства, реконструкции такого объекта, документации по планировке территории должны быть указаны все причины такого отказа.

Отказ в согласовании строительства, реконструкции предусмотренного частью 8 статьи 26 Федерального закона от 08.11.2007г. №257-ФЗ объекта в границах придорожных полос автомобильных дорог, документации по планировке территории, предусматривающей размещение объекта капитального строительства в границах придорожных полос автомобильных дорог, допускается по следующим основаниям:

1) строительство, реконструкция объекта приведут к ухудшению видимости на автомобильной дороге и других условий безопасности дорожного движения;

2) строительство, реконструкция объекта приведут к невозможности выполнения работ по содержанию и ремонту автомобильной дороги и входящих в ее состав дорожных сооружений;

3) строительство, реконструкция объекта приведут к невозможности реконструкции автомобильной дороги в случае, если такая реконструкция предусмотрена утвержденными документами территориального планирования и (или) документацией по планировке территории.

### **3.9.9. Природные территории, территории на которых залегают полезные ископаемые**

В соответствии со ст. 25 Закона Российской Федерации от 21.02.1992 №2395-1 (ред. от 11.06.2021) «О недрах» строительство объектов капитального строительства на земельных участках, расположенных за границами населенных пунктов, размещение подземных сооружений за границами населенных пунктов разрешаются только после получения заключения федерального органа управления государственным фондом недр или его территориального органа об отсутствии полезных ископаемых в недрах под участком предстоящей застройки.

Застройка земельных участков, которые расположены за границами населенных пунктов и находятся на площадях залегания полезных ископаемых, а также размещение за границами населенных пунктов в местах залегания полезных ископаемых подземных сооружений допускается на основании разрешения федерального органа управления государственным фондом недр или его территориального органа.

Самовольная застройка земельных участков, указанных в части второй настоящей статьи, прекращается без возмещения произведенных затрат и затрат по рекультивации территории и демонтажу возведенных объектов.

## **4. Оценка возможного влияния планируемых для размещения объектов местного значения поселения на комплексное развитие этих территорий**

Размещение новой жилой застройки не будет оказывать негативного влияния на территорию поселения, что требуется, однако, подтвердить на следующей стадии проектирования (проект планировки). В частности, потребуется обеспечить новую застройку социальной, инженерной и транспортной инфраструктурой. Причем, особенно остро будет стоять вопрос в обеспечении жителей местами в дошкольных и школьных образовательных учреждениях, а также в качественном водоснабжении. Предполагается

строительство новых социальных объектов, отдельные общественные объекты вполне допускается размещать среди жилой застройки. Размещение социальных объектов не приведет к какому-либо негативному влиянию на территорию поселения. Наоборот, появление таких объектов повысит привлекательность территории, как для проживания, так и для инвестиций.

**5. Утвержденные документами территориального планирования Российской Федерации, документами территориального планирования двух и более субъектов Российской Федерации, документами территориального планирования субъекта Российской Федерации сведения о видах, назначении и наименованиях планируемых для размещения на территориях поселения объектов федерального значения, объектов регионального значения, их основные характеристики, местоположение, характеристики зон с особыми условиями использования территорий в случае, если установление таких зон требуется в связи с размещением данных объектов, реквизиты указанных документов территориального планирования, а также обоснование выбранного варианта размещения данных объектов на основе анализа использования этих территорий, возможных направлений их развития и прогнозируемых ограничений их использования**

**5.1 Сведения о планируемых к размещению на территории Окуловского городского поселения объектов федерального значения**

В соответствии со схемой территориального планирования Российской Федерации в области федерального транспорта (железнодорожного, воздушного, морского, внутреннего водного транспорта) и автомобильных дорог федерального значения, утвержденной распоряжением Правительства Российской Федерации от 19.03.2013 г. № 384-р с внесенными изменениями утвержденными распоряжением Правительства Российской Федерации от 29.09.2021 г. № 2734-р планируется:

1. строительство высокоскоростной (специализированной) железнодорожной магистрали Москва-Санкт-Петербург (далее – ВСЖМ-1).

Основные характеристики трассы ВСЖМ-1:

– ширина колеи – 1520 мм;

– максимальная скорость движения:

высокоскоростных пассажирских поездов – до 400 км/ч;

региональных высокоскоростных поездов – до 400км/ч.

**5.2 Сведения о планируемых к размещению на территории Окуловского городского поселения объектов регионального значения**

Согласно Региональной программе газификации Новгородской области на 2021-2030 годы, утвержденной Указом губернатора Новгородской области от 13.12.2021г. № 636 и Программе развития газоснабжения и газификации Новгородской области на период 2021-2025 годы планируется:

- строительство газопровода межпоселкового г. Окуловка – д. Перетно до 2026 года (объем потребления газа всего 151,0 тыс. куб. м/год, протяженность 14,6 км.

В соответствии со Схемой территориального планирования Новгородской области, утвержденной постановлением Администрации Новгородской области от 29.06.2012г. № 370 (с изм. от 28.08.2024г. № 390) планируется размещение следующих объектов:

**Сведения о видах, назначении и наименованиях планируемых для размещения объектов регионального значения поселения**

Таблица 5.1

№ п/п	Наименование	Основные характеристики	Местоположение	Характеристики зон с особыми условиями использования территории (размеры санитарно-защитных, охранных зон, м)	Функциональные зоны
1	2	3	4	5	6
1	<b>Объекты транспорта (железнодорожного, водного, воздушного транспорта), автомобильные дороги регионального или межмуниципального значения</b>				
1.1	обход г.Окуловка с юго-восточной стороны (со строительством путепровода)	протяженность, 7,99 км	Окуловский район, Окуловское городское поселение	придорожная полоса автомобильной дороги в соответствии с Федеральным законом № 257-ФЗ	-

**6. Утвержденные документом территориального планирования муниципального района сведения о видах, назначении и наименованиях планируемых для размещения на территории поселения, входящего в состав муниципального района, объектов местного значения муниципального района, их основные характеристики, местоположение, характеристики зон с особыми условиями использования территорий в случае, если установление таких зон требуется в связи с размещением данных объектов, реквизиты указанного документа территориального планирования, а также обоснование выбранного варианта размещения данных объектов на основе анализа использования этих территорий, возможных направлений их развития и прогнозируемых ограничений их использования**

Согласно Схеме территориального планирования Окуловского муниципального района Новгородской области на территории Окуловского городского поселения не планируется размещение объектов местного значения муниципального района.

**7. Перечень и характеристики основных факторов риска возникновения чрезвычайных ситуаций природного и техногенного характера**

Настоящий раздел разработан на основании данных, подлежащих учету при разработке мероприятий по гражданской обороне, мероприятий по предупреждению чрезвычайных ситуаций природного и техногенного характера в генеральном плане

Окуловского городского поселения Окуловского района Новгородской области, выданных Администрацией Губернатора Новгородской области от 18.10.2024 № АГ-02-03/3897-И.

Перечень основных руководящих и нормативных документов, рекомендуемых для использования:

1. Федеральный закон от 12 февраля 1998 года № 28-ФЗ «О гражданской обороне»;
2. Федеральный закон от 21 декабря 1994 года № 68-ФЗ «О защите населения и территорий от чрезвычайных ситуаций природного и техногенного характера»;
3. Градостроительный кодекс Российской Федерации;
4. Федеральный закон от 21 декабря 1994 года № 69-ФЗ «О пожарной безопасности»;
5. Федеральный закон от 21 июля 1997 года № 116-ФЗ «О промышленной безопасности опасных производственных объектов»;
6. Федеральный закон от 22 июля 2008 года № 123-ФЗ «Технический регламент о требованиях пожарной безопасности»;
7. Федеральный закон от 30 декабря 2009 года № 384-ФЗ «Технический регламент о безопасности зданий и сооружений»;
8. СП 88.13330.2022 «СНиП II-11-77\* Защитные сооружения гражданской обороны»;
9. СП 94.13330.2016 «СНиП 2.01.57-85 Приспособление объектов коммунально-бытового назначения для санитарной обработки людей, специальной обработки одежды и подвижного состава автотранспорта»;
10. СП 165.1325800.2014 «Инженерно-технические мероприятия по гражданской обороне. Актуализированная редакция СНиП 2.01.51-90»;
11. СП 264.1325800.2016 «СНиП 2.01.53-84 Световая маскировка населенных пунктов и объектов народного хозяйства»;
12. «Технический регламент о требованиях пожарной безопасности» от 22 июля 2008 г. № 123-ФЗ;
13. «Правила противопожарного режима в Российской Федерации» утв. Постановлением Правительства Российской Федерации от 16 сентября 2020 года №1479;
14. «Положение о системах оповещения населения» (утв. совместным приказом МЧС России, Минцифры России от 31.07.2020 № 578/365 «Об утверждении Положения о системах оповещения населения» (зарегистрирован в Минюсте России 26.10.2020 регистрационный № 60567) и др.

На основании Постановления администрации Новгородской области от 02.07.1998 № 269 «О порядке сбора, обмена и учета информации в области защиты населения и территорий от чрезвычайных ситуаций природного и техногенного характера на территории области» установлен перечень организаций - источников информации областного уровня, а также состав, предоставляемой ими информации о состоянии потенциально опасных объектов, о проводимых мероприятиях по предупреждению ЧС, о прогнозе, факте, масштабе и последствиях возникшей чрезвычайной ситуации.

По всем фактам проявлений критериев опасности решение об отнесении явления к ЧС принимается органами управления ГОиЧС на основании данных территориальных органов.

**Перечни и места расположения существующих и намечаемых к строительству потенциально опасных объектов, транспортных коммуникаций, аварии на которых могут привести к образованию зон ЧС на объекте территориального планирования указанием количественных характеристик поражающих факторов**

**На территории Окуловского городского поселения расположены потенциально опасные объекты, отнесенные к опасным производственным объектам:**

**1. участки улично-дорожной сети, по которым могут перевозиться аварийно химически опасные вещества (АХОВ), горюче-смазочные материалы (ГСМ), сжиженные углеводородные газы (СУГ), при разливе (выбросе, взрыве) которых возможно образование зон химического заражения, зон разрушения и пожаров:**

автомобильные цистерны с ГСМ емкостью 16 м<sup>3</sup>;

поражающие факторы теплового излучения:

Параметры огневого шара, м	65
Ожог 3-й степени	146,0
Ожог 2-й степени	192,0
Ожог 1-й степени	276,0
Площадь пролива (зона возможного пожара) составит, м <sup>2</sup>	256,3

поражающие факторы воздушной ударной волны:

ΔР <sub>ф</sub> , кПа	Степень поражения	Расстояние от центра взрыва, м
100	Полное разрушение зданий	32,9
53	50 %-ное разрушение зданий	46,1
28	Средние повреждения зданий	67,3
12	Умеренные повреждения зданий (повреждение внутренних перегородок, рам, дверей и т.п.)	119,8
5	Нижний порог повреждения человека волной давления	239,3
3	Малые повреждения (разбита часть остекления)	372,9

автомобильные цистерны с СУГ емкостью 8 м<sup>3</sup>;

поражающие факторы теплового излучения:

Параметры огневого шара, м	46,0
Ожог 3-й степени	83,0
Ожог 2-й степени	116,0
Ожог 1-й степени	173,0
Площадь пролива (зона возможного пожара) составит, м <sup>2</sup>	128,0

поражающие факторы воздушной ударной волны:

ΔР <sub>ф</sub> , кПа	Степень поражения	Расстояние от центра взрыва, м
100	Полное разрушение зданий	38,34
53	50 %-ное разрушение зданий	53,72
28	Средние повреждения зданий	78,41
12	Умеренные повреждения зданий (повреждение внутренних перегородок, рам, дверей и т.п.)	139,61
5	Нижний порог повреждения человека волной давления	278,88
3	Малые повреждения (разбита часть остекления)	434,48

автомобильные цистерны (контейнеры) с АХОВ - емкостью 8 м<sup>3</sup> (аммиак) и 1 м<sup>3</sup> (хлор);

глубина зоны заражения для хлора – 1,43 км

глубина зоны заражения для аммиака – 0,59 км;

**2. участок Октябрьской железной дороги**, по которому могут перевозиться аварийно химически опасные вещества (АХОВ), горюче-смазочные материалы (ГСМ), сжиженные углеводородные газы (СУГ), при разливе (выбросе, взрыве) которых возможно образование зон химического заражения, зон разрушения и пожаров. На ж.д. ст. Окуловка возможно скопление опасных грузов:

железнодорожные цистерны с ГСМ емкостью 73 м<sup>3</sup>;  
поражающие факторы теплового излучения:

Параметры огневого шара, м	107
Ожог 3-й степени	304
Ожог 2-й степени	381
Ожог 1-й степени	523
Площадь пролива (зона возможного пожара) составит, м <sup>2</sup>	1256

поражающие факторы воздушной ударной волны:

ΔР <sub>ф</sub> , кПа	Степень поражения	Расстояние от центра взрыва, м
100	Полное разрушение зданий	54,88
53	50 %-ное разрушение зданий	76,86
28	Средние повреждения зданий	112,15
12	Умеренные повреждения зданий (повреждение внутренних перегородок, рам, дверей и т.п.)	199,60
5	Нижний порог повреждения человека волной давления	398,60
3	Малые повреждения (разбита часть остекления)	620,95

железнодорожные цистерны с СУГ емкостью 54 м<sup>3</sup>;  
поражающие факторы теплового излучения:

Параметры огневого шара, м	86
Ожог 3-й степени	225
Ожог 2-й степени	287
Ожог 1-й степени	401
Площадь пролива (зона возможного пожара) составит, м <sup>2</sup>	864

поражающие факторы воздушной ударной волны:

ΔР <sub>ф</sub> , кПа	Степень поражения	Расстояние от центра взрыва, м
100	Полное разрушение зданий	72,20
53	50 %-ное разрушение зданий	101,09
28	Средние повреждения зданий	147,46
12	Умеренные повреждения зданий (повреждение внутренних перегородок, рам, дверей и т.п.)	262,36
5	Нижний порог повреждения человека волной давления	523,83
3	Малые повреждения (разбита часть остекления)	815,99

железнодорожные цистерны с АХОВ - емкостью 54 м<sup>3</sup> (аммиак) и 46 м<sup>3</sup> (хлор);

глубина зоны заражения для хлора – 9,5073 км

глубина зоны заражения для аммиака – 1,2757 км;

### **3. Гидротехнические сооружения (ГТС) 3 класса опасности;**

### **4. ПС 330 «Окуловская», отнесенная к потенциально опасным объектам.**

*Перечень возможных источников ЧС природного характера, которые могут оказывать воздействие на размещение объектов местного значения и функциональное назначение территории:*

Источниками ЧС природного характера являются опасные природные и техно-природные процессы и явления.

К источникам природных ЧС относятся:

- опасные геофизические и геологические процессы;
- опасные метеорологические явления;
- опасные гидрологические явления;
- природные пожары.

#### **Опасные геофизические и геологические процессы.**

Согласно СНиП 22-01-95 «Геофизика опасных природных воздействий» по оценке сложности природных условий Окуловское городское поселение относится к категории простых. Однако усиливающееся воздействие человеческого общества на природную среду может привести к сложным проявлениям.

К геологическим процессам относятся: оползни, обвалы, осыпи, карстовая просадка (провал) земной поверхности, просадка лессовых пород, абразия, эрозия, склоновый смыв, курумы, ведущие к гибели и госпитализации людей, а также прямому материальному ущербу, разрушению почвенного покрова, гибели посевов сельскохозяйственных культур или природной растительности.

#### Риски возникновения землетрясений.

Территория Окуловского городского поселения не относится к сейсмоопасным районам.

#### Риски возникновения геологических опасных явлений.

Риски возникновения геологических опасных явлений на территории поселения отсутствуют. На территории поселения пещеры, рудники, шахты и другие горные выработки отсутствуют.

#### Риски возникновения лавинно - селеопасных явлений.

Риски возникновения лавинно - селеопасной обстановки на территории поселения отсутствуют.

#### **Опасные метеорологические явления.**

Такие природные явления, как сильный ветер, шквал, смерч, очень сильный дождь (в том числе со снегом), ливень, сильный снег, град, раннее ледообразование, которые могут привести к гибели и госпитализации людей, к прямому материальному ущербу граждан и организаций, к гибели посевов сельскохозяйственных культур или природной растительности.

На территории Окуловского городского поселения наблюдаются опасные природные процессы - шквалистый ветер скоростью 25 м/сек и более, сильные снегопады и морозы, ледяной дождь, гололед, ливневые дожди.

#### **Опасные гидрологические явления.**

Высокий уровень воды (половодье, зажор, затор, дождевой паводок), низкий уровень воды (низкая межень), раннее ледообразование, которые могут привести к гибели и госпитализации людей, к прямому материальному ущербу граждан и организаций, к гибели посевов сельскохозяйственных культур или природной растительности, понижению уровня воды ниже проектных отметок водозаборных сооружений и навигационных уровней на судоходных реках в течении не менее 10 дней.

### Риски подтопления (затопления).

По территории г. Окуловка протекают реки Перетна, Чернявка и Хвощенка и др., руч. Друченка и другие ручьи. На территории поселения расположены озера: Юрково, Окуловское, Черное и Глухое.

На территории Окуловского городского поселения зон возможного катастрофического затопления нет.

### **Природные пожары**

#### Риски возникновения природных пожаров.

Лесистость территории Окуловского городского поселения – около 17 %.

На территории Окуловского городского поселения располагается Окуловское лесничество.

Риски возникновения природных пожаров высокие.

Пожар представляет собой достаточно сложное явление, обусловленное протеканием и развитием во времени и пространстве процессов горения, массо- и теплообмена. При этом определяющим процессом является горение.

При пожарах может быть выделено три зоны: горения, теплового воздействия и задымления.

В зоне горения протекают процессы термического разложения, испарения в объеме диффузионного факела пламени. Границей зоны горения является тонкий светящийся поверхностный слой пламени. Интенсивность горения определяется скоростью поступления кислорода из окружающего пространства в зону горения.

Зона теплового взаимодействия примыкает к границе зоны горения. В этой части пространства протекают процессы теплопередачи, обуславливающие формирование одного из самых важных поражающих факторов при пожаре — облучение людей и объектов окружающей среды тепловым излучением.

Зона задымления примыкает к зоне горения. Название зоны в известном смысле условно, так как под ней обычно понимается на все то пространство, охваченное дымом, а только его часть, где невозможно пребывание людей без средств защиты органов дыхания. Границами зоны задымления считаются изолинии с концентрацией аэродисперсной фазы дыма 10 кг/м<sup>3</sup>, видимостью предметов 6—12 метров и концентрацией кислорода не менее 16%. Нахождение людей без средств защиты органов дыхания на границе зоны безопасно.

К числу поражающих факторов, возникающих при пожарах, их параметры и степень воздействия на человеческий организм, относят:

облучение людей и объектов окружающей среды тепловым излучением;

воздействие на людей и объекты окружающей среды высокотемпературным полем;

загрязнение воздуха токсичными продуктами горения и обеднение его кислородом до уровня ниже порогового в зонах теплового взаимодействия и задымления.

Облучение тепловым излучением может оцениваться по интенсивности облучения (плотности теплового потока), обычно выражаемой в кВт/м<sup>2</sup>, а также по количеству тепловой энергии, поступающей на единицу поверхности объекта за определенное время.

Воздействие высокотемпературного поля оценивается по температуре в поселении нахождения объекта поражения. Установлено, что при температуре, равной 80-100°С в сухом воздухе и при 50-60°С во влажном, человек без специальной теплозащиты может находиться лишь считанные минуты. Более высокая температура или длительное пребывание при указанных температурах приводят к ожогам, тепловым ударам, потере сознания и даже смертельным исходам. Предельно допустимая температура нагревания незащищенных поверхностей кожи человека составляет 40°С.

Интенсивность облучения объектов на том или ином расстоянии от зоны горения зависит от интенсивности выделения тепла при пожаре, а также от расстояния, наличия преград на пути его распространения.

Лесной пожар (природный пожар) – это стихийное горение, распространившееся на лесную площадь, окруженную негорящей территорией. В лесную площадь, на которой распространяется пожар, входят открытые лесные пространства (вырубки, гари и др.).

В зависимости от сгорающих материалов различают два основных вида лесных пожаров: низовые и верховые.

По скорости распространения пожары разделяются на три категории: сильные (свыше 100 м/мин.); средней силы (3-100 м/мин.) и слабые (до 3 м/мин.).

Причиной возникновения лесных пожаров, как правило, является не соблюдение установленных требований безопасного обращения с огнём граждан при отдыхе, а также неконтролируемые палы сухой травы. Таким образом, наиболее пожароопасными являются территории, примыкающие к автодорогам, населенным пунктам, садоводческим участкам и местам массового отдыха местного населения и пребывания туристов.

Возникновение лесных пожаров возможно в течение всего пожароопасного сезона, средняя продолжительность которого составляет 6 месяцев.

Риск возникновения природных пожаров: исходя из среднестатистических устойчивых высоких температур, в период с мая по август прогнозируется 3-5 класс пожарной опасности.

Основными поражающими факторами являются открытое пламя и сильное задымление территорий.

Показатель приемлемого риска ЧС природного характера составляет  $1 \times 10^{-2}$  -  $1 \times 10^{-5}$ .

С целью снижения негативных последствий данной ЧС необходимо вдоль участков автомобильных дорог проводить регулярную обрезку деревьев и рубку сухостоя. Не устанавливать рекламные щиты в опасной близости от дорожного полотна. Осуществлять ежегодные противопожарные мероприятия в лесах, а также проводить пропаганду требований противопожарной безопасности среди населения поселения и обучение населения основным приемам тушения пожаров.

***Перечень возможных источников ЧС техногенного характера, которые могут оказывать воздействие на размещение объектов местного значения и функциональное назначение территории:***

Под источниками ЧС техногенного характера, как правило, понимаются аварии на потенциально опасных объектах и аварии на транспорте при перевозке опасных грузов.

**Химически опасные объекты – аварии с угрозой выброса аварийно-химически опасных веществ.**

Риски возникновения аварий с угрозой выброса аварийно-химически опасных веществ отсутствуют в связи с отсутствием на территории химически опасных объектов.

На территории Окуловского городского поселения расположены участки улично-дорожной сети, автомобильных дорог, участок железной дороги, по которым могут перевозиться аварийно химически опасные вещества (АХОВ), горюче-смазочные материалы (ГСМ), сжиженные углеводородные газы (СУГ), при разливе (выбросе, взрыве) которых возможно образование зон химического заражения, зон разрушения и пожаров.

**Пожаро-взрывоопасные объекты – аварии с угрозой выброса радиоактивных веществ.**

Риски возникновения аварий с угрозой выброса радиоактивных веществ отсутствуют в связи с отсутствием на территории радиационно-опасных объектов.

**Гидродинамические опасные объекты – аварии, связанные с разрушением сооружений напорного фронта гидротехнических сооружений (плотин, дамб и другие), образованием волны прорыва и зоны катастрофического затопления, а**

**также заражением токсическими веществами при разрушении обвалования шламохранилищ.**

Риски возникновения гидродинамических аварий отсутствуют в связи с отсутствием на территории гидротехнических сооружений, на которых возможны гидродинамические аварии.

Риск возникновения ЧС, связанный с обрушением зданий, сооружений, пород не рассматривается из-за отсутствия данного события по многолетним наблюдениям.

**Опасные происшествия на транспорте при перевозке опасных грузов, в том числе аварии на автомобильном, железнодорожном, водном (речном и морском) транспорте.**

Риски возникновения ЧС на объектах автомобильного транспорта.

По территории Окуловского городского поселения проходят участок скоростной автомобильной дороги Москва — Санкт-Петербург М-11 «Нева» (федеральная автомобильная дорога М-11), участок ФАД А-122 «А-114 – Устюжна – Крестцы – Яжелбицы – Великие Луки – Невель». Также проходят региональные автомобильные дороги, дороги местного значения.

По вышеуказанным дорогам могут перевозиться аварийно-химически опасные вещества (АХОВ), горюче-смазочные материалы (ГСМ), сжиженные углеводородные газы (СУГ), при разливе (выбросе, взрыве) которых возможно образование зон химического заражения, зон разрушения и пожаров.

Исходя из частоты возникновения ДТП, следует, что в Окуловском городском поселении наибольшее количество ДТП возможно на автомобильной дороге федерального значения М-11 Москва — Санкт-Петербург М-11 «Нева», Крестцы-Окуловка-Боровичи и А-122 «А-114 – Устюжна – Крестцы – Яжелбицы – Великие Луки – Невель».

Перевозка опасных грузов автотранспортом.

Интенсивность аварийных ситуаций на автотранспорте при перевозке опасных грузов  $1,2 \cdot 10^{-6}$ .

Перевозка легковоспламеняющихся жидкостей (ЛВЖ).

Наиболее опасными являются сценарии, связанные с аварией автоцистерны: разлив нефтепродуктов → воспламенение паров нефтепродуктов → взрыв автоцистерны → пожар → выделение токсичных газов → поражение персонала воздушной ударной волной и тепловым излучением, токсичными газами.

Перевозка сжиженных углеводородных газов (СУГ).

Наиболее опасными являются сценарии, связанные с аварией при истечении СУГ в результате разгерметизации автоцистерны, образованием зоны взрывоопасных концентраций с последующим взрывом ГВС поражением персонала воздушной ударной волной и тепловым излучением, токсичными газами.

На территории Окуловского городского поселения объектов воздушного транспорта нет.

Риск возникновения ЧС на объектах железнодорожного транспорта

По территории поселения проходит участок Октябрьской железной дороги.

Железная дорога используется для групповых перевозок, при этом опасные грузы по данной дороге не перевозятся. Осуществляются грузовые перевозки угля и дров.

**Аварии на трубопроводном транспорте при транспортировке опасных веществ.**

Риски возникновения ЧС на газо- нефте- продуктопроводах.

По территории Окуловского городского поселения проходит магистральный газопровод «Газопровод-отвод к ГРС Окуловка» с рабочим давлением в трубопроводе 5,39 МПа, диаметр трубы 325 мм на г.Боровичи от магистрального газопровода Валдай -

Псков, через газораспределительную станцию (ГРС), расположенную за границей г. Окуловка, газораспределительные сети среднего и низкого давления.

### **Риски возникновения ЧС на объектах ЖКХ.**

К основным факторам коммунально-бытового и жилищного характера относятся:

- повышение аварийности на инженерных коммуникациях и источниках энергоснабжения;
- возможность воздействия внешних факторов на качество воды, ограниченность водопотребления из закрытых водоисточников;
- дефицит источников теплоснабжения в отдельных муниципальных образованиях;
- перегруженность магистральных инженерных сетей канализации или их отсутствие;
- медленное внедрение новых технологий очистки питьевой воды, уборки улиц, утилизации производственных и бытовых отходов, энергосберегающих, малоотходных технологий, в том числе в строительстве, применение материалов, сырья, продуктов, содержащих вещества, разрушающие озоновый слой, чрезвычайно стабильных веществ, требующих специальных технологий утилизации;
- снижение надежности и устойчивости энергоснабжения, связанное с недостаточным объемом замены устаревших инженерных сетей и основного энергетического оборудования;
- снижение уровня коммунально-бытовых услуг для населения (бани, прачечные, химчистки и др.);
- возрастающий уровень утечек в сетях тепло- и водоснабжения, приводящий к вымыванию грунта;
- старение жилого фонда, особенно зданий дореволюционной постройки и домов первого поколения, а также инженерной инфраструктуры.

Реализация указанных угроз может привести:

- к резкому повышению аварийности на коммунально-энергетических сетях;
- к деформированию жизнедеятельности населения и функционирования экономики поселения;
- к дестабилизации санитарно-эпидемиологической обстановки, повышению уровня инфекционных заболеваний;
- к снижению уровня жизнеобеспечения населения при природных чрезвычайных ситуациях, вызванных сильными морозами, засухой;
- созданию нестабильной социальной обстановки.

### **Краткая оценка возможной обстановки на территории поселения при возникновении чрезвычайных ситуаций коммунально-бытового и жилищного характера**

#### **Аварии на электросетях**

Основными причинами возникновения аварий на электросетях являются неблагоприятные метеорологические условия, износ оборудования, нарушение правил эксплуатации.

Шквалистые ветра, провоцирующие падение деревьев, приводят к обрыву линий электропередач. В результате обрыва проводов происходит отключение электроснабжения в населенных пунктах.

Электроснабжение потребителей Окуловского городского поселения осуществляется от трансформаторных подстанций (ТП) 10/0,4 кВ. Питание ТП выполнено по кабельным и воздушным линиям 10кВ от 3-х существующих центров питания ПС-330/110/10 «Окуловская», ПС-110/35/10 «Окуловка-Тяговая», ПС110/6 «Парахино» и ПС-6/10 «Окуловка-1» расположенных в г. Окуловка.

В результате аварии на подстанциях, а также на высоковольтных ЛЭП будут нарушены условия жизни населения. В населенных пунктах с централизованным

водоснабжением прекратится подача питьевой воды, работа предприятий. Время на ведение восстановительных работ составит около суток.

Перечень электросетевых объектов, расположенных на территории Окуловского городского поселения, представлен в разделе 3.3.3 данного тома.

Риск возникновения чрезвычайных ситуаций на электросетях в Окуловском городском поселении небольшой.

#### **Аварии систем водоснабжения/водоотведения**

Водоснабжение населения и предприятий питьевой водой в Окуловском городском поселении осуществляется забором воды из поверхностного источника – реки Перетна.

Водозаборные сооружения находятся в 4 км от г. Окуловка у деревни Новоселицы. На реке расположены две водоочистные станции. Водоочистные сооружения введены в эксплуатацию в 1975 году. В 1997 году был выполнен капитальный ремонт в верхней части фильтров. В 2004 году выполнен капитальный ремонт ВОС. Построена новая насосная станция 1 подъема.

На территории Окуловского городского поселения расположены Канализационные очистные сооружения (КОС) построенные в соответствии с типовым проектом ЦНЦИПЭПа инженерного оборудования (ТП № 902-2-154, 1972 года): «Станция биологической очистки сточных вод в аэротенках продленной аэрации с пневматической аэрацией, производительностью 1400 м<sup>3</sup>/сутки». В настоящее время КОС загружены на 60%.

Риск возникновения чрезвычайных ситуаций на объектах водоснабжения и водоотведения в Окуловском городском поселении небольшой.

#### **Аварии систем теплоснабжения**

Обеспечение теплом жилого фонда и прочих потребителей Окуловского городского поселения осуществляется от 12 котельных.

Частный сектор, где нет газа, использует печное отопление на твёрдом топливе (дрова).

Вероятность возникновения аварийных ситуаций на объектах ЖКХ системах центрального отопления небольшая.

#### ***Перечень возможных источников ЧС биолого-социального характера, которые могут оказывать воздействие на размещение объектов местного значения и функциональное назначение территории:***

Источниками ЧС биолого-социального характера могут быть биологически опасные объекты (скотомогильники, ямы Беккари), а также природные очаги инфекционных болезней.

Согласно исходным данным и требованиям для разработки на территории Окуловского городского поселения отсутствуют скотомогильники, ямы Беккари и др., а также природные очаги инфекционных заболеваний.

#### ***Перечень объектов регионального значения в области обеспечения пожарной безопасности:***

На территории Окуловского городского поселения находится «Пожарная часть», расположенная по адресу: Новгородская область, г. Окуловка, ул. Центральная, д. 2 и «Пожарная часть», расположенная по адресу: Новгородская область, г. Окуловка, ул. Магистральная, д. 52.

На территории Окуловского городского поселения имеются и планируются объекты единой государственной системы предупреждения и ликвидации чрезвычайных ситуаций

Таблица 7.1

№ п/п	Наименование	Месторасположение	Система оповещения населения	Срок реализации, кол-во лет или год
1	2	3	4	5
1	Точки оповещения	г. Окуловка, ул. Кирова д.6; ул. Театральная д.1; ул. Советская д.32а	муниципальная	существующая
2	Точки оповещения	г. Окуловка, ул. Уральская д.31; ул. Энгельса д.15; ул. Ленинградская д.23; ул. Ленина д.6	муниципальная	до конца 2026 года

В соответствии с Методическими рекомендациями органам местного самоуправления в соответствии с ФЗ РФ от 6 октября 2003 г. № 131-ФЗ «Об общих принципах местного самоуправления в Российской Федерации» в области гражданской обороны, защиты населения и территорий от чрезвычайных ситуаций, обеспечения пожарной безопасности и безопасности людей на водных объектах на территории поселения органы местного самоуправления, в части организации обеспечения первичных мер пожарной безопасности, должны осуществлять контроль за градостроительной деятельностью, соблюдением требований пожарной безопасности при планировке и застройке территорий.

В соответствии с требованиями Федерального закона Российской Федерации от 22 июля 2008 г. № 123-ФЗ «Технический регламент о требованиях пожарной безопасности», при градостроительной деятельности проектировщик, на последующих стадиях проектирования при разработке документации по планировке территории, должен учитывать требования ст. 65-77 указанного Закона к размещению объектов капитального строительства на территории поселения с соблюдением противопожарных расстояний и обеспечением проходов (проездов); с обеспечением противопожарного водоснабжения.

Пожаротушение в населенных пунктах поселения осуществляется от существующих естественных и искусственных водоемов, резервуаров и гидрантов.

#### Реестр источников наружного противопожарного водоснабжения

Таблица 7.2

№ п/п	Наименование	Расположение (привязка к местности)	Кадастровый номер
1	2	3	4
1	пожарный водоем	г. Окуловка, ул. Мусорского д.9, соор. 1 – город	53:12:0103004:16
2	пожарный водоем	г. Окуловка, ул. Революции д.35, соор. 1 - город	53:12:0103055:32
3	пожарный водоем	г. Окуловка, ул. Свободы д.16, соор. 1 - город	53:12:0103003:16
4	пожарный водоем	г.Окуловка, ул.Слуцкой д.15, соор. 1 - город	53:12:0000000:4563
5	пожарный водоем	г. Окуловка, ул.Мопра д.29, соор. 1 - город	53:12:0101003:18
6	пожарный водоем	г.Окуловка, ул.Полевая д.59, соор. 1 - город	53:12:0104014:42
7	пожарный водоем	г.Окуловка, ул.Фрунзе перекресток ул. Зорге д.18, соор. 1 - город	53:12:0104040:182
8	пожарный водоем	г.Окуловка, ул.М.Маклая д.10, соор. 1 - город	53:12:0104045:27

№ п/п	Наименование	Расположение (привязка к местности)	Кадастровый номер
1	2	3	4
9	пожарный водоем	г.Окуловка, ул.Базовая д.6, соор. 1 - город	53:12:0104052:121
10	пожарный водоем	г.Окуловка, ул.Ленинградская д.11, соор. 1 - город	53:12:0103024:38
11	пожарный водоем	г.Окуловка ул.Свободы д.4, соор. 2 - город	53:12:0103010:45
12	пожарный водоем	г.Окуловка, ул.Гайдара д.7а, соор. 1 – город	53:12:0103005:32
13	пожарный водоем	г.Окуловка ул.Горького д.26, соор.1 - город	53:12:0101025:99
14	пожарный водоем	г.Окуловка, ул.Луговая д.40, соор.1 – город	53:12:0101011:24
15	пожарный водоем	г.Окуловка, ул. Войкова д.13, соор. 1 – город	53:12:0101088:141
16	пожарный водоем	г.Окуловка, ул.1-я Красноармейская д.10, соор. 1 - город	53:12:0105031:112
17	пожарный водоем	г.Окуловка, ул. Кольцова д.3, соор. 1 – город	53:12:0103023:148
18	пожарный водоем	г.Окуловка, ул.3-я Комсомольская д.16-18, соор. 1 – город	53:12:0101027:167
19	пожарный водоем	г.Окуловка, ул.1-я Комсомольская д.14, соор. 1 – город	53:12:0101029:159
20	пожарный водоем	г.Окуловка, ул.Новгородская д.25, соор. 1 – город	53:12:0105003:274
21	пожарный водоем	г.Окуловка, ул. Куйбышева д.8, соор. 1 – город	53:12:0103038:133
22	пожарный водоем	г.Окуловка, ул.Уральская д.5, соор. 1 – город	53:12:0104047:153
23	пожарный водоем	г.Окуловка, ул. Якубовича д.13-15, соор. 1 – город	53:12:0101099:158
24	пожарный водоем	г. Окуловка, ул. Войкова д.13, соор. 1 – район	53:12:0101089:143
25	пожарный водоем	г. Окуловка, ул. Ленина д.20, соор. 1 – город	53:12:0104052:122
26	Пожарный водоем	г. Окуловка, пер. Речной д.11, соор. 1 – город	53:12:0101020:140
27	Пожарный водоем	г. Окуловка, ул. Революции д.58, соор. 2 – город	53:12:0103058:151
28	Пожарный водоем	г. Окуловка, ул. Новгородская д.12, соор. 2 – город	53:12:0105013:162
29	Пожарный водоем	г. Окуловка, ул. Новая д.13, соор. 1 – город	53:12:0000000:5099
30	Пожарный водоем	г. Окуловка, ул. Ленинградская д.11, соор. 2 – город	53:12:0103032:167
31	Пожарный водоем	г. Окуловка, ул. Зорге д.26, соор. 1 – город	53:12:0104018:529
32	Пожарный водоем	г. Окуловка, ул. Лесная д.7, соор. 1 – город	53:12:0101002:167
33	Пожарный водоем	г. Окуловка, ул. М. Маклая д.10, соор. 2 – город	53:12:0104051:133
34	Пожарный водоем	г. Окуловка, ул. 2-я Комсомольская д.32, соор. 1 – город	53:12:0101017:155

В Окуловском городском поселении сохраняется высокая вероятность возникновения техногенных пожаров в жилой зоне.

Территорию жилой функциональной зоны поселения занимает малоэтажная жилая застройка. Жилой фонд на территории населенных пунктов представлен в большинстве своём одноэтажными, реже двухэтажными деревянными домами на 1–2 семьи с приусадебными участками и хозяйственными постройками, а также панельными домами средней этажности.

Все дома обеспечены энергоснабжением, отопление в домах печное, газоснабжение осуществляется путем приобретения сжиженного газа в баллонах.

Жилой фонд Окуловского городского поселения имеет высокий процент физического износа, во многих старых домах электропроводка не рассчитана на использование современных бытовых приборов.

Кроме того, неосторожное обращение с огнем, несоблюдение правил эксплуатации электро – и бытовых приборов, грозовые разряды – все это может привести к пожарам в жилых домах и на объектах культурно – бытового назначения. Предотвращение пожаров в жилой зоне основано на правилах поведения людей, порядка содержания жилых и общественных помещений и территорий.

Местоположение пожарных резервуаров принято из условия обслуживания ими зданий и сооружений в радиусе 100÷150м.

### ***Перечень мероприятий по защите населения от чрезвычайных ситуаций природного и техногенного характера***

Ликвидация чрезвычайной ситуации осуществляется силами и средствами предприятий, учреждений и организаций независимо от их организационно-правовой формы, органов местного самоуправления, органов исполнительной власти субъектов РФ, на территории которых сложилась чрезвычайная ситуация, под руководством соответствующих комиссий по чрезвычайным ситуациям и обеспечения пожарной безопасности.

При недостаточности собственных сил и средств для ликвидации локальной, местной, территориальной, региональной и федеральной чрезвычайных ситуаций соответствующие комиссии КЧС ПБ могут обращаться за помощью к вышестоящим комиссиям КЧС ПБ.

#### **Мероприятия по предупреждению чрезвычайных ситуаций на стадии эксплуатации должны включать:**

постоянный мониторинг обстановки и окружающей среды в повседневных условиях методом наблюдения, сбора и обработки информации;

разработка и реализация мероприятий по предупреждению чрезвычайных ситуаций;

подготовка объектовых органов управления, сил и средств к действиям по предупреждению и ликвидации чрезвычайных ситуаций;

подготовка населения к действиям при чрезвычайных ситуациях;

создание объектовых резервов материальных и финансовых ресурсов для ликвидации чрезвычайных ситуаций.

#### **Мероприятия по предупреждению (снижению) последствий аварий на автомобильном транспорте:**

постоянный контроль за состоянием автомобильных дорог, техническим состоянием автомобилей;

своевременный ремонт автомобилей и автомобильных дорог;

поддержание в постоянной готовности сил и средств для своевременного ремонта автомобилей и автомобильных дорог;

соблюдение технологических норм и правил эксплуатации автомобилей;

организация взаимодействия сил и средств, обеспечивающих ликвидацию чрезвычайных ситуаций на автомобильном транспорте.

### **Перечень мероприятий по пожарной безопасности:**

В целях обеспечения пожарной безопасности в лесах в соответствии с Лесным кодексом РФ на уровне Окуловского городского поселения необходимо осуществлять:

противопожарное обустройство лесов, в том числе строительство, реконструкцию и содержание дорог противопожарного назначения, посадочных площадок для самолетов, вертолетов, используемых в целях проведения авиационных работ по охране и защите лесов, прокладка просек, противопожарных разрывов;

создание систем, средств предупреждения и тушения лесных пожаров (пожарные техника и оборудование, пожарное снаряжение и другие), содержание этих систем, средств, а также формирование запасов горюче-смазочных материалов на период высокой пожарной опасности;

мониторинг пожарной опасности в лесах;

разработка планов тушения лесных пожаров;

тушение лесных пожаров;

иные меры пожарной безопасности в лесах.

**На уровне Окуловского городского поселения должны осуществляться следующие противопожарные мероприятия:**

при строительстве зданий и сооружений необходимо учитывать ширину проездов достаточную для подъезда пожарных автомобилей;

на территории поселения необходимо предусматривать размещение источников наружного и внутреннего противопожарного водоснабжения;

создание и обучение добровольных пожарных формирований, обучение населения правилам поведения при возникновении пожара;

постепенная ликвидация ветхого и аварийного жилого фонда, очистка территории от малоценных легкогораемых строений (заборы, сараи);

оснащение производственных объектов системами автоматического обнаружения и тушения пожаров.

**Мероприятия по обеспечению безопасности людей на водных объектах, охране их жизни и здоровья предусматривают:**

Использование водных объектов общего пользования осуществляется с учетом правил использования водных объектов для рекреационных целей, утверждаемых в соответствии со статьей 50 Водного Кодекса, а также с учетом правил использования водных объектов для личных и бытовых нужд.

На водных объектах общего пользования могут быть запрещены забор (изъятие) водных ресурсов для целей питьевого и хозяйственно-бытового водоснабжения, купание, использование маломерных судов, водных мотоциклов и других технических средств, предназначенных для отдыха на водных объектах, водопой, а также установлены иные запреты в случаях, предусмотренных законодательством Российской Федерации и законодательством субъектов Российской Федерации.

Информация об ограничении водопользования на водных объектах общего пользования предоставляется гражданам органами местного самоуправления через средства массовой информации и посредством специальных информационных знаков, устанавливаемых вдоль берегов водных объектов. Могут быть также использованы иные способы предоставления такой информации.

**Мероприятия по гражданской обороне включают:**

поддержание в состоянии постоянной готовности системы централизованного оповещения населения, её реконструкцию и модернизацию;

установку специализированных технических средств оповещения и информирования населения в местах массового пребывания людей;

комплексное использование средств единой сети электросвязи, сетей и средств радио-, проводного и телевизионного вещания и других технических средств передачи информации;

сбор информации в области гражданской обороны и обмен ею;  
поддержание в состоянии постоянной готовности к использованию по назначению и техническое обслуживание защитных сооружений гражданской обороны и их технических систем;

разработку планов наращивания инженерной защиты территорий, отнесённых к группам по гражданской обороне;

приспособление в мирное время и при переводе гражданской обороны с мирного на военное время заглубленных помещений, метрополитенов и других сооружений подземного пространства для укрытия населения;

планирование и организацию строительства недостающих защитных сооружений гражданской обороны в военное время;

обеспечение укрытия населения в защитных сооружениях гражданской обороны;

накопление, хранение, освежение и использование по назначению средств индивидуальной защиты населения;

обеспечение выдачи населению средств индивидуальной защиты и предоставления средств коллективной защиты в установленные сроки.

План основных мероприятий муниципального образования по гражданской обороне разрабатывается органом местного самоуправления и согласовывается с главным управлением МЧС России по субъекту Российской Федерации.

## 8. Перечень земельных участков, которые включаются в границы населённых пунктов, входящих в состав поселения, или исключаются из их границ

Таблица 8.1

Кадастровый номер земельного участка	Площадь, га	Категория земель, функциональные зоны	Цели планируемого использования
1	3	4	5
<b>Включение земельных участков в границы населенных пунктов</b>			
-	-	-	-
<b>Исключение земельных участков из границ населенных пунктов</b>			
53:12:0105008:18(1) и часть квартала 53:12:0105008	3,8884	Категория – Земли населенного пункта	Категория – Земли лесного фонда

### 8.1. Изменение категории земель

#### 8.1.1 Земли населенных пунктов

Настоящими изменениями в генеральный план не предусматривается изменение площади земель населенных пунктов.

#### 8.1.2 Земли сельскохозяйственного назначения

Настоящими изменениями в генеральный план не предусматривается изменение площади земель сельскохозяйственного назначения.

#### 8.1.3 Земли промышленности, энергетики, транспорта, связи, радиовещания, телевидения, информатики, земли для обеспечения космической деятельности, земли обороны, безопасности и земли иного специального назначения

Настоящими изменениями в генеральный план не предусматривается изменение площади земель промышленности, энергетики, транспорта, связи, радиовещания, телевидения, информатики, земли для обеспечения космической деятельности, земли обороны, безопасности и земли иного специального назначения.

#### 8.1.4 Земли особо охраняемых территорий и объектов

Настоящими изменениями в генеральный план не предусматривается изменение площади земель особо охраняемых территорий и объектов.

#### 8.1.5 Земли лесного фонда

Настоящими изменениями в генеральный план не предусматривается изменение площади земель лесного фонда.

#### 8.1.6 Земли водного фонда

Настоящими изменениями в генеральный план не предусматривается изменение площади земель водного фонда.

#### 8.1.7 Земли запаса

Настоящими изменениями в генеральный план не предусматривается изменение площади земель запаса.

## 8.2. Приведение материалов Генерального плана в соответствии с данными Единого государственного реестра недвижимости (ЕГРН)

### г. Окуловка

1. Изменениями в Генеральный план предусмотрено изменение границы населенного пункта г. Окуловка путем включения части земельного участка с кадастровым номером 53:12:0432006:132 для устранения пересечения границы населенного пункта с земельным участком. По сведениям Единого государственного реестра недвижимости имеет категорию земель «Земли населенных пунктов». В соответствии с п.3.1 ст.19, п.5.1 ст.23 и п.6.1 ст.30 Градостроительного кодекса подготовлено Описание местоположения границ для внесения изменений в сведения государственного кадастра недвижимости.

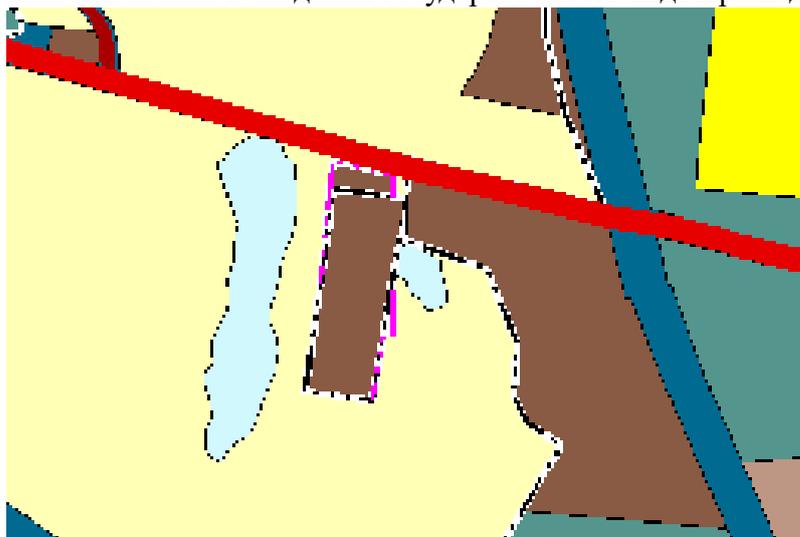


рис. 1 фрагмент карты функциональных зон

2. Изменениями в Генеральный план предусмотрено изменение границы населенного пункта г. Окуловка путем исключения части земельного участка с кадастровым номером 53:12:1233001:228 на основании предложения Администрации Окуловского муниципального района для устранения пересечения границы населенного пункта с границами земельного участка.

В соответствии с п.3.1 ст.19, п.5.1 ст.23 и п.6.1 ст.30 Градостроительного кодекса подготовлено Описание местоположения границ для внесения изменений в сведения государственного кадастра недвижимости.

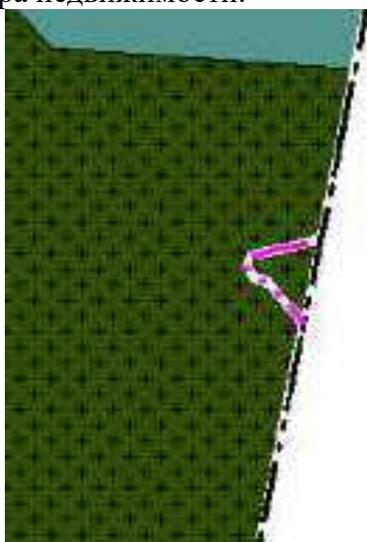


рис. 2 фрагмент карты функциональных зон

3. Изменениями в Генеральный план предусмотрено изменение границы населенного пункта г. Окуловка путем исключения территории расположенной в территориальной зоне «Зона специального назначения» для размещения полигона твердых бытовых отходов (реестровый номер: 53:12-7.199) и земельных участков с кадастровыми номерами 53:12:0000000:5552 и 53:12:0000000:4952 для избежания пересечения границ населенного пункта с указанными земельными участками. По данным земельным участкам проходит автомобильная дорога межмуниципального значения «Окуловка - Угловка».

В соответствии с п.3.1 ст.19, п.5.1 ст.23 и п.6.1 ст.30 Градостроительного кодекса подготовлено Описание местоположения границ для внесения изменений в сведения государственного кадастра недвижимости.



рис. 3 фрагмент карты функциональных зон

4. Изменениями в Генеральный план предусмотрено изменение границы населенного пункта г. Окуловка и функциональной зоны на «Зона лесов» путем исключения контура многоконтурного земельного участка с кадастровым номером 53:12:0105008:18(1) и части квартала 53:12:0105008 площадью 3,8884 га из границы населенного пункта г. Окуловка на основании предложения Администрации Окуловского муниципального района и сведений Министерства природных ресурсов, лесного хозяйства и экологии Новгородской области о границах Окуловского лесничества.

В границах населенного пункта по сведениям Единого государственного реестра недвижимости расположен земельный участок с кадастровым номером 53:12:0105008:18 категория земель «земли лесного фонда».

Расположение контура многоконтурного земельного участка с кадастровым номером 53:12:0105008:18(2) в границах населенного пункта г. Окуловка согласованно ранее письмом Федерального агентства лесного хозяйства от 17.12.2015 № ЕК-06-31/15910.

Граница населенного пункта устанавливается в соответствии с требованиями ч. 6 ст. 11.9 Земельного кодекса РФ таким образом, чтобы избежать вклинивания, вкрапливания, изломанности границ, чересполосице, невозможности размещения объектов недвижимости и другим препятствующим рациональному использованию и охране земель недостаткам.

В соответствии с п.3.1 ст.19, п.5.1 ст.23 и п.6.1 ст.30 Градостроительного кодекса подготовлено Описание местоположения границ для внесения изменений в сведения государственного кадастра недвижимости.

Для внесения сведений об измененных границах населенного пункта г. Окуловка необходимо подготовить межевой план на образование двух земельных участков путем раздела земельного участка с кадастровым номером 53:12:0105008:18.

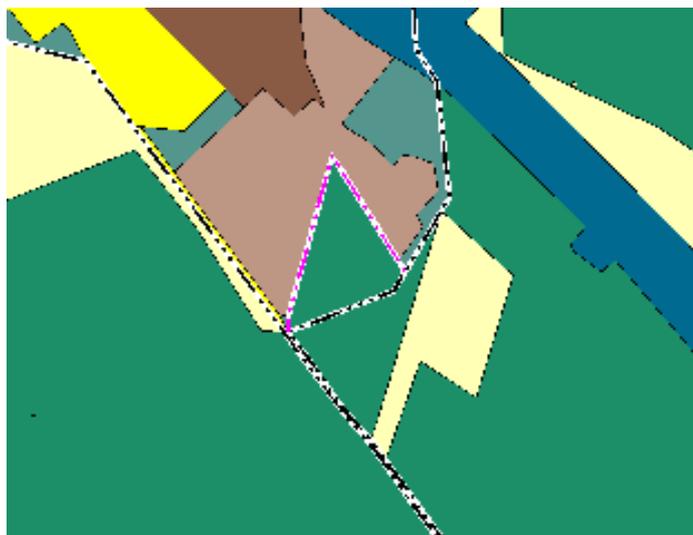


рис. 4 фрагмент карты функциональных зон

5. Изменениями в Генеральный план предусмотрено изменение границы населенного пункта г. Окуловка и функциональной зоны на «Зона лесов» путем исключения части квартала 112 Окуловского участкового лесничества Окуловского лесничества для исправления технической ошибки, в связи с тем, что по сведениям Министерства природных ресурсов, лесного хозяйства и экологии Новгородской области о границах Окуловского лесничества расположены земли лесного фонда.



рис. 5 фрагмент карты функциональных зон

## **9.Сведения об утвержденных предметах охраны и границах территорий исторических поселений федерального значения и исторических поселений регионального значения.**

На территории Окуловского городского поселения отсутствуют территории исторических поселений федерального значения и исторических поселений регионального значения.

## 10. Основные технико-экономические показатели

Таблица 10.1

№ п/п	Наименование показателя	Единица измерения	Современное состояние	Расчетный срок
1	2	3	4	5
I.	Территория			
1.	Общая площадь земель в границах муниципального образования	га	4107,72	4107,72
2.	Общая площадь земель в границах населенных пунктов	га	<b>2714,00</b>	<b>2700,70</b>
3.	Общая площадь земель в границах застройки	га	2714,00	2700,70
		%	66,1	65,7
	в том числе:			
3.1.	Жилая зона	га	1404,7	1404,7
		% от общей площади земель в установленных границах	51,8	52,0
	в том числе:			
3.1.1.	Зона многоэтажной жилой застройки	га	-	-
		%	-	-
3.1.2.	зона жилой застройки средней этажности	га	46,00	46,00
		%	1,7	1,7
3.1.3.	зона жилой застройки малой этажности	га	54,68	54,68
		%	2,0	2,0
3.1.4.	зона индивидуальной жилой застройки	га	1304,00	1304,00
		%	48,0	48,3
3.1.5.	зона временной жилой застройки	га	-	-
		%	-	-
3.1.6.	зона мобильного жилья	га	-	-
		%	-	-
3.1.7.	иные жилые зоны	га	-	-
		%	-	-
3.2.	Общественно-деловая зона	га	90,4	90,4
		%	3,3	3,3
	в том числе:			
3.2.1.	зона административно-делового назначения	га	-	-
		%	-	-
3.2.2.	зона социально-бытового назначения	га	-	-
		%	-	-
3.2.3.	зона торгового назначения	га	-	-
		%	-	-
3.2.4.	зона учебно-образовательного назначения	га	-	-
		%	-	-
3.2.5.	зона культурно-досугового назначения	га	-	-
		%	-	-

№ п/п	Наименование показателя	Единица измерения	Современное состояние	Расчетный срок
1	2	3	4	5
3.2.6.	зона спортивного назначения	га	-	-
		%	-	-
3.2.7.	зона здравоохранения	га	-	-
		%	-	-
3.2.8.	зона соцобеспечения	га	-	-
		%	-	-
3.2.9.	зона научно-исследовательского обеспечения	га	-	-
		%	-	-
3.2.10.	иные административно-деловые зоны	га	-	-
		%	-	-
3.3.	Производственная зона	га	<b>117,09</b>	<b>124,89</b>
		%	<b>2,9</b>	<b>3,0</b>
	в том числе:			
3.3.1.	зона промышленности	га	140,82	140,82
		%	3,4	3,4
3.3.2.	зона коммунально-складского назначения	га	129,70	129,70
		%	4,8	4,8
3.3.3.	иные производственные зоны	га	-	-
		%	-	-
3.4.	Зона инженерной инфраструктуры	га	-	-
		%	-	-
	в том числе:			
3.4.1.	энергообеспечения	га	-	-
		%	-	-
3.4.2.	водоснабжения и очистки стоков	га	-	-
		%	-	-
3.4.3.	связи	га	-	-
		%	-	-
3.4.4.	зона технического обслуживания	га	-	-
		%	-	-
3.4.5.	иные зоны инженерной инфраструктуры	га	-	-
		%	-	-
3.5.	Зона транспортной инфраструктуры	га	<b>173,8</b>	<b>173,8</b>
		%	<b>4,2</b>	<b>4,2</b>
	в том числе:			
3.5.1.	зона внешнего транспорта	га	70,1	72,3
		%	1,7	1,8
3.5.2.	зона городского (поселкового) транспорта	га	103,69	101,5
		%	3,8	3,8
3.5.3.	зона индивидуального транспорта	га	-	-
		%	-	-
3.5.4.	зона улично-дорожной сети	га	-	-
		%	-	-
3.5.5.	иные зоны транспортной инфраструктуры	га	-	-
		%	-	-

№ п/п	Наименование показателя	Единица измерения	Современное состояние	Расчетный срок
1	2	3	4	5
3.6.	Рекреационные зоны	га	<b>731,00</b>	<b>731,00</b>
		%	<b>17,8</b>	<b>17,8</b>
	в том числе:			
3.6.1.	зона мест общего пользования	га	10,64	10,64
		%	0,4	0,4
3.6.2.	зона городских (сельских) природных территорий	га	675,73	675,73
		%	24,9	25,0
3.6.3.	иные рекреационные зоны	га	-	-
		%	-	-
3.7.	Зона сельскохозяйственного использования	га	<b>521,6</b>	<b>527,10</b>
		%	<b>12,7</b>	<b>12,8</b>
	в том числе:			
3.7.1.	зона сельскохозяйственных угодий	га	-	-
		%	-	-
3.7.2.	зона животноводства	га		
		%		
3.7.3.	иные зоны сельскохозяйственного назначения	га	-	-
		%	-	-
3.8.	Зона специального назначения	га	84,7	84,7
		%	2,1	2,1
	в том числе:			
3.8.1.	зона ритуального назначения	га	68,37	68,37
		%	1,7	1,7
3.8.2.	зона складирования и захоронения отходов	га	16,37	16,37
		%	0,4	0,4
3.8.3.	иные зоны специального назначения	га	-	-
		%	-	-
3.9.	Зона военных объектов и режимных территорий	га	-	-
		%	-	-
	в том числе:			
3.9.1.	зона оборонного значения	га	-	-
		%	-	-
3.9.2.	зона режимных территорий	га	-	-
		%	-	-
3.9.3.	иные зоны военных объектов и режимных территорий	га	-	-
		%	-	-
3.10.	Зона акваторий	га	<b>23,99</b>	<b>23,99</b>
		%	<b>0,6</b>	<b>0,6</b>
	в том числе:			
3.10.1.	зона государственных акваторий	га	-	-
		%	-	-
3.10.2.	городские (поселковые) акватории	га	-	-
		%	-	-
3.10.3.	иные зоны акваторий	га	-	-

№ п/п	Наименование показателя	Единица измерения	Современное состояние	Расчетный срок
1	2	3	4	5
		%	-	-
3.11.	Зона фонда перераспределения городских (сельских) земель	га	-	-
		%	-	-
	в том числе:			
3.11.1.	зона перспективного освоения (по генеральному плану)	га	-	-
		%	-	-
3.11.2.	зона размещения объектов рынка недвижимости	га	-	-
		%	-	-
3.11.3.	зона резервных территорий	га	-	-
		%	-	-
3.11.4.	Иные зоны, в том числе: фонда перераспределения городских (сельских) земель, пригородные зоны и другие	га	-	-
		%	-	-
II.	Население			
1.	общая численность постоянного населения	чел.	9682	9682
		% роста от существующей численности постоянного населения	-	-
2.	плотность населения	чел. на га	2,4	2,4
3.	возрастная структура населения:			
3.1.	население младше трудоспособного возраста	чел.	-	-
		%	-	-
3.2.	население в трудоспособном возрасте	чел.	-	-
		%	-	-
3.3.	население старше трудоспособного возраста	чел.	-	-
		%	-	-
III.	Жилищный фонд			
1.	средняя обеспеченность населения Собщ (по муниципальному образованию и по каждому населенному пункту)	м2/чел.		
2.	общий объем жилищного фонда	Собщ, тыс. м2	33,40	33,40
		КОЛ-ВО ДОМОВ	277	277
	в том числе в общем объеме жилищного фонда по типу застройки:			
2.1.	малоэтажная индивидуальная жилая застройка	Собщ, м		
		КОЛ-ВО	-	-

№ п/п	Наименование показателя	Единица измерения	Современное состояние	Расчетный срок
1	2	3	4	5
		домов		
		% от общего объема жилищного фонда	-	-
3.	общий объем нового жилищного строительства	Собщ, м	-	-
		кол-во домов	-	-
		% от общего объема жилищного фонда	-	-
	в том числе из общего объема нового жил. строительства по типу застройки:			
3.1.	малоэтажная индивидуальная жилая застройка	Собщ, м	-	-
		кол-во домов	-	-
		% от общего объема жилищного фонда	-	-
4.	общий объем убыли жилищного фонда	Собщ, м	-	-
		кол-во домов	-	-
		% от общего объема жилищного фонда	-	-
	в том числе в общем объеме убыли жилищного фонда по типу застройки:			
4.1.	малоэтажная индивидуальная жилая застройка	Собщ, м	-	-
		кол-во домов	-	-
		% от общего объема жилищного фонда	-	-
5.	существующий сохраняемый жилищный фонд	Собщ, м		
		кол-во домов	-	-
		% от общего объема жилищного фонда		
	в том числе в сохраняемом жилищном фонде по типу застройки:			

№ п/п	Наименование показателя	Единица измерения	Современное состояние	Расчетный срок
1	2	3	4	5
5.1.	малоэтажная индивидуальная жилая застройка	Собщ, м	-	-
		кол-во домов	-	-
		% от общего объема жилищного фонда	-	-
IV.	Объекты социального и культурно-бытового обслуживания населения			
1.	объекты учебно-образовательного назначения	объект на поселение	9	9
2.	объекты здравоохранения	объект на поселение	4	4
3.	объекты социального обеспечения	объект на поселение	2	2
4.	спортивные и физкультурно-оздоровительные объекты	объект на поселение	17	17
5.	объекты культурно-досугового назначения	объект на поселение	8	8
6.	объекты торгового назначения	объект на поселение	151	151
7.	объекты общественного питания	объект на поселение	-	-
8.	организации и учреждения управления	объект на поселение	2	2
9.	учреждения жилищно-коммунального хозяйства	объект на поселение	-	-
10.	объекты бытового обслуживания	объект на поселение	5	5
11.	объекты связи	объект на поселение	1	1
12.	объекты специального назначения	объект на поселение	1	1
V.	Транспортная инфраструктура			
1.	протяженность линий общественного пассажирского транспорта - автобус	км	-	-
2.	протяженность основных улиц и проездов:			
	- всего	км		
	в том числе:			
	- поселковых дорог	км	-	-
	- главных улиц	км	-	-
	- основных улиц в жилой застройке	км	-	-
	- второстепенных улиц в жилой застройке	км	-	-
	- проездов	км	-	-

№ п/п	Наименование показателя	Единица измерения	Современное состояние	Расчетный срок
1	2	3	4	5
3.	из общей протяженности улиц и дорог улицы и дороги, не удовлетворяющие пропускной способности	%	-	-
4.	плотность сети линий наземного пассажирского транспорта в пределах центральных районов поселка	%	-	-
5.	количество транспортных развязок в разных уровнях	единиц	-	-
6.	средние затраты времени на трудовые передвижения в один конец	мин	-	-
VI.	Инженерная инфраструктура и благоустройство территории			
1.	водоснабжение	тыс.куб.м/в сутки	-	-
2.	водопотребление			
	- всего	тыс.куб.м/в сутки	-	-
	в том числе:			
	- на хозяйственно-питьевые нужды	тыс.куб.м/в сутки		
	- на производственные нужды	тыс.куб.м/в сутки		
3.	вторичное использование воды	%	-	-
3.1.	производительность водозаборных сооружений	тыс.куб.м/в сутки	-	-
	в том числе водозаборов подземных вод	тыс.куб.м/в сутки	-	-
3.2.	среднесуточное водопотребление на 1 человека	л./в сутки на чел.	-	-
	в том числе:			
	- на хозяйственно-питьевые нужды	л./в сутки на чел.	-	-
4.	протяженность сетей водоснабжения	км	-	-
5.	Общее поступление сточных вод			
	- всего	тыс.куб.м/в сутки		
	в том числе:			
	хозяйственно-бытовые сточные воды	тыс.куб.м/в сутки		
	- производственные сточные воды	тыс.куб.м/в сутки	-	
6.	производительность очистных сооружений канализации	тыс.куб.м/в сутки	-	-
6.1.	протяженность сетей канализации	км	-	-
7.	Электроснабжение			

№ п/п	Наименование показателя	Единица измерения	Современное состояние	Расчетный срок
1	2	3	4	5
7.1.	потребность в электроэнергии			
	- всего	млн.кВт.ч./в год		
	в том числе:			
	- на производственные нужды	млн.кВт.ч./в год		
	- на коммунально-бытовые нужды	млн.кВт.ч./в год		
7.2.	потребление электроэнергии на 1 чел. в год	кВт.ч.		
	в том числе: - на коммунально-бытовые нужды	кВт.ч.		
7.3.	источники покрытия электронагрузок:	МВт		
7.4.	протяженность сетей	км		
8.	Теплоснабжение			
8.1.	потребление тепла - всего	Гкал/год	-	-
	в том числе:		-	-
	- на коммунально-бытовые нужды	Гкал/год	-	-
	- на производственные нужды	Гкал/год	-	-
8.2.	производительность централизованных источников теплоснабжения - всего	Гкал/час	-	-
	в том числе:		-	-
	- ТЭЦ (АТЭС, АСТ)	Гкал/час	-	-
	- районные котельные	Гкал/час	-	-
8.3.	производительность локальных источников теплоснабжения	Гкал/час	-	-
8.4.	протяженность сетей	км	-	-
9.	Газоснабжение			
9.1.	удельный вес газа в топливном балансе города	%	-	-
9.2.	потребление газа - всего	млн.куб.м/го д	-	-
	в том числе:		-	-
	- на коммунально-бытовые нужды	млн.куб.м/го д	-	-
	- на производственные нужды	млн.куб.м/го д	-	-
9.3.	источники подачи газа	млн.куб.м/го д	-	-
9.4.	протяженность сетей	км		
10.	Связь			

№ п/п	Наименование показателя	Единица измерения	Современное состояние	Расчетный срок
1	2	3	4	5
10.1.	охват населения телевизионным вещанием	% от населения	-	-
10.2.	обеспеченность населения телефонной сетью общего пользования	номеров	-	-
VII.	Ориентировочная стоимость строительства по мероприятиям реализации проекта			
1.	всего	млн.руб.	-	-
	в том числе:			
	- жилищное строительство	млн.руб.	-	-
	- социальная инфраструктура	млн.руб.	-	-
	- производственная сфера	млн.руб.	-	-
	- транспортная инфраструктура и благоустройство территории	млн.руб.	-	-
	- инженерное оборудование	млн.руб.	-	-
	- охрана окружающей природной среды	млн.руб.	-	-
2.	удельные затраты:			
	- на 1 жителя	тыс.руб.	-	-
	- на 1 кв.м. общей площади квартир жилых домов нового строительства	тыс.руб.	-	-
	- на 1 га территории	тыс.руб.	-	-

## 11. Приложения

№ п/п	Наименование документации
Решение о подготовке документации по планировке территории с приложением задания	
1	Постановление от 27.12.2021г. №2124 «О подготовке проекта по внесению изменений в Генеральный план Окуловского городского поселения».
2	Техническое задание
Исходные данные, используемые при подготовке документов территориального планирования	
3	Министерство природных ресурсов, лесного хозяйства и экологии Новгородской области «О представлении информации», от 09.10.2024 № ПР-10942-И
4	Министерство природных ресурсов, лесного хозяйства и экологии Новгородской области «О предоставлении информации», от 18.10.2024 № ПР-11363-И
5	ГОКУ «НОВГОРОДАВТОДОР» «О предоставлении информации», от 09.10.2024 № 6020
6	Инспекция государственной охраны культурного наследия Новгородской области «О предоставлении информации», от 25.10.2024 № КН-4067-И
7	Государственное областное казенное учреждение «Региональный центр природных ресурсов и экологии Новгородской области» «О предоставлении информации», от 05.11.2024 № ОРД-477-И
8	Администрация Губернатора Новгородской области «О направлении информации», от 18.10.2024 № АГ-02-03/3897-И
9	Комитет ветеринарии Новгородской области «Заключение», от 08.10.2024 № 2130-И
<i>Предложения</i>	
10	Санитарно-эпидемиологическое заключение от 30.03.2022г. №53.01.01.000.Т.000172.03.22
11	Экспертное заключение от 23.03.2022г. № 03-К/53-20/1221-2022
12	Письмо Федерального агентства лесного хозяйства от 17.12.2015г. № ЕК-06-31/15910



**АДМИНИСТРАЦИЯ ОКУЛОВСКОГО МУНИЦИПАЛЬНОГО РАЙОНА  
НОВГОРОДСКОЙ ОБЛАСТИ**

**ПОСТАНОВЛЕНИЕ**

27.12.2021 № 2124

г. Окуловка

**О подготовке проекта по внесению изменений в Генеральный  
план Окуловского городского поселения**

Руководствуясь Градостроительным кодексом Российской Федерации, Федеральным законом от 29 декабря 2004 года № 191-ФЗ «О введении в действие Градостроительного кодекса Российской Федерации», Федеральным законом от 6 октября 2003 года № 131-ФЗ «Об общих принципах организации местного самоуправления в Российской Федерации», Уставом Окуловского городского поселения на основании представленных документов, Администрация Окуловского муниципального района

**ПОСТАНОВЛЯЕТ:**

1. Приступить к подготовке проекта по внесению изменений в Генеральный план Окуловского городского поселения, утвержденный решением Совета депутатов Окуловского городского поселения от 22.11.2017 № 95 (далее - проект).

2. Установить последовательность градостроительного зонирования:

2.1. анализ существующего положения и территории и сбор исходных данных;

2.2. разработка градостроительных регламентов, их согласование и проверка на соответствие нормам действующего законодательства;

3. Определить порядок направления в комиссию по правилам землепользования и застройки Окуловского городского поселения по подготовке проекта внесении изменений в Генеральный план Окуловского городского поселения предложений заинтересованных лиц (Приложение № 1).

4. Утвердить прилагаемый Порядок и сроки проведения работ по подготовке проекта изменений в Генеральный план Окуловского городского поселения (Приложение № 2).

5. Поручить комиссии по землепользованию и застройке Окуловского городского поселения:

5.1. Рассмотреть письменные предложения, не противоречащие законодательству Российской Федерации, поступившие по проекту со дня опубликования настоящего постановления до дня опубликования объявления о проведении общественных обсуждений или публичных слушаний по проекту в бюллетене «Официальный вестник Окуловского муниципального района»;

5.2. Разработку проекта о внесении изменений в Генеральный план Окуловского городского поселения;

5.3. Направление проекта Главе Окуловского муниципального района для принятия решения о проведении общественных обсуждений (публичных слушаний) или об отклонении указанного проекта и направлении его на доработку;

5.4. Организовать и провести общественные обсуждения или публичные слушания по проекту;

5.5. Представить Администрации Окуловского муниципального района для проверки в соответствии с п. 9 ст. 31 Градостроительного кодекса Российской Федерации проект, протокол общественных обсуждений или публичных слушаний по проекту и заключение по результатам общественных обсуждений или публичных слушаний для принятия решения о направлении его в Совет депутатов Окуловского городского поселения или об отклонении проекта и направлении его на доработку.

6. Опубликовать постановление в бюллетене «Официальный вестник Окуловского муниципального района» и разместить на официальном сайте муниципального образования «Окуловский муниципальный район» в информационно-телекоммуникационной сети «Интернет».

Заместитель Главы  
администрации района **В.Н. Алексеев**



Приложение № 1  
к постановлению Администрации  
Окуловского муниципального района  
от 27.12.2021 № 2124

## ПОРЯДОК

### направления предложений в комиссию по подготовке проекта внесения изменений в Генеральный план Окуловского городского поселения

1. Заинтересованные лица вправе направлять в комиссию по подготовке проекта изменений в Генеральный план Окуловского городского поселения (далее по тексту – Комиссия) предложения по проекту изменений в Генеральный план Окуловского городского поселения (далее – предложения) с момента опубликования оповещения о проведении общественных обсуждений или публичных слушаний по проекту изменений в генеральный план Окуловского городского поселения (далее по тексту – Генеральный план) в течении одного месяца;

2. Предложения направляются в Комиссию по адресу:

Администрация Окуловского муниципального района адрес: Новгородская область, г. Окуловка, ул. Кирова, д.6, каб. № 26,  
номер тел. 8(81657)21-656;

- Предложения могут направляться в электронной форме по адресу:

**arhit@okuladm.ru.**

3. Предложения должны быть напечатаны либо написаны разборчивым почерком за подписью лица, их изложившего, с указанием его полных фамилии, имени, отчества, почтового адреса и даты подготовки предложений.

4. Предложения должны быть обоснованными, содержать ссылки на соответствующие нормативные акты, соответствующие документы и материалы либо их копии.

Предложения могут содержать любые материалы (как на бумажных, так и магнитных носителях). Направленные в Комиссию документы и материалы возврату не подлежат.

5. Предложения, в которых не указаны фамилия гражданина или название органа (организации), его направивших, и почтовый адрес, текст не поддается прочтению, рассмотрению не подлежат;

6. Предложения заинтересованных лиц носят рекомендательный характер.

7. Предложения, поступившие в Комиссию после завершения срока приёма предложений, не рассматриваются.

8. Комиссия не дает ответы на поступившие предложения.

9. Комиссия вправе вступать в переписку с заинтересованными лицами, направившими предложения.

10. Комиссия в течение одного месяца рассматривает все поступившие от заинтересованных лиц предложения и принимает решение об учете предложений в проекте изменений в Генеральный план, либо об их отклонении;

11. Комиссия осуществляет подготовку заключения, в котором содержатся рекомендации о внесении в соответствии с поступившими предложениями или об отклонении таких предложения с указанием причин отклонения и направляет это заключение Главе Окуловского муниципального района.

**Порядок и сроки проведения работ по подготовке проекта изменений в  
Генеральный план Окуловского городского поселения**

№ п/п	Виды работ	Сроки
1	Разработка и принятие правового акта о подготовке проекта изменений в Генеральный план Окуловского городского поселения.	декабрь 2021 года
2	Публикация в СМИ и размещение на официальном сайте Администрации муниципального района - информационного сообщения о подготовке проекта изменений в Генеральный план Окуловского городского поселения, - постановления Администрации Окуловского муниципального района о подготовке проекта изменений в Генеральный план Окуловского городского поселения.	декабрь 2021 года, не позднее чем по истечении десяти дней с даты принятия решения о подготовке проекта
3	Сбор, учет и рассмотрение предложений по подготовке проекта изменений в Генеральный план Окуловского городского поселения, подготовка рекомендаций по подготовке проекта изменений в Генеральный план Окуловского городского поселения в соответствии с поступившими предложениями либо об отклонении таких предложений с указанием причин отклонения.	январь-февраль 2022 года
4	Подготовка проекта изменений в Генеральный план Окуловского городского поселения в соответствии с действующим законодательством Российской Федерации.	Март-июнь 2022 года
5	Согласование проекта изменений в Генеральный план Окуловского городского поселения в ФГИС ТП	Июнь-август 2022 года
6	Направление проекта изменений в Генеральный план Окуловского городского поселения Главе Окуловского муниципального района для принятия решения о проведении общественных обсуждений (публичных слушаний) или об отклонении указанного проекта и направлении его на доработку.	Сентябрь 2022 года
7	Подготовка и принятие решения о проведении общественных обсуждений или публичных слушаний по проекту изменений в Генеральный план Окуловского городского поселения, публикация постановления и проекта изменений в Генеральный план Окуловского городского поселения в СМИ, размещение на официальном сайте Администрации Окуловского муниципального района, постановления и проекта изменений в Генеральный план	Сентябрь 2022 года, В срок не позднее чем через 10 дней со дня получения проекта

	Окуловского городского поселения, оповещение жителей муниципального образования о месте и времени проведения общественных обсуждений или публичных слушаний.	
8	Проведение общественных обсуждений или публичных слушаний по проекту изменений в Генеральный план Окуловского городского поселения.	Сентябрь-октябрь 2022 года, не менее одного и не более трех месяцев со дня опубликования такого проекта.
9	Рассмотрение и внесение предложений в проект изменений в Генеральный план Окуловского городского поселения с учетом результатов общественных обсуждений или публичных слушаний.	Октябрь 2022 года
10	Подготовка заключения о результатах общественных обсуждений или публичных слушаний по проекту изменений в Генеральный план Окуловского городского поселения, публикация заключения в СМИ и размещение на официальном сайте Администрации Окуловского муниципального района	Октябрь 2022 года
11	Направление Главе Окуловского муниципального района проект изменений в Генеральный план Окуловского городского поселения, протокола проведения общественных обсуждений или публичных слушаний по проекту изменений в Генеральный план Окуловского городского поселения и заключения о результатах общественных обсуждений или публичных слушаний по проекту изменений в Генеральный план, для принятия решения о направлении проекта в Совет депутатов Окуловского городского поселения или об отклонении указанного проекта и направлении его на доработку	Октябрь 2022 года
12	Принятие решения о направлении проекта изменений в Генеральный план в Совет депутатов Окуловского городского поселения или об отклонении указанного проекта и направлении его на доработку с указанием даты повторного представления.	Ноябрь 2022 года, в течение 10 дней после представления проекта Главе администрации
13	Направление в Совет депутатов Окуловского городского поселения - проекта изменений в Генеральный план Окуловского городского поселения, - протокола проведения общественных обсуждений или публичных слушаний по проекту, - заключения о результатах общественных обсуждений или публичных слушаний по проекту изменений в Генеральный план Окуловского городского поселения для принятия решения об утверждении или об отклонении указанного проекта и направлении его на доработку.	Ноябрь 2022 года
14	Утверждение проекта изменений в Генеральный план Окуловского городского поселения.	Ноябрь 2022 года



		<p>объектов федерального значения, объектов регионального значения, объектов местного значения, утвержденные приказом Минэкономразвития России от 9 января 2018 г. №10».</p> <p>3.15. Приказ Росреестра от 10.11.2020 № П/0412 «Об утверждении классификатора видов разрешенного использования земельных участков».</p> <p>3.16. Постановлением Правительства Российской Федерации от 13.03.2020 № 279 «Об информационной обеспечении градостроительной деятельности».</p> <p>3.17. Закон Российской Федерации от 21 июля 1993 г. № 5485-1 «О государственной тайне»;</p> <p>3.18. Устав муниципального образования.</p> <p>3.19. Иные нормативно-правовые документы, необходимые для подготовки Проекта.</p>
4.	Цель разработки и задачи подготовки документации	<p>4.1. Внесение изменений в документ территориального планирования Генеральный план Окуловского городского поселения;</p> <p>4.2. Изготовление графического и текстового описания местоположения границ населенных пунктов Окуловского городского поселения (населенных пунктов: г.Окуловка) в соответствии с частью 5.1 статьи 23 Градостроительного кодекса РФ;</p> <p>4.3. Определение местоположения объектов федерального значения, объектов регионального значения, объектов местного значения на основании анализа инвестиционных программ субъектов естественных монополий, организаций коммунального комплекса, программ социально-экономического развития;</p> <p>4.4. Установление функциональных и территориальных зон на основе анализа использования территории поселения, возможных направлений развития этой территории и действующих ограничений этой территории;</p> <p>4.5. Создание условий для устойчивого развития территории муниципального образования;</p> <p>4.6. Создание условий для планировки территории муниципального образования;</p> <p>4.7. Обеспечение прав и законных интересов физических и юридических лиц, в том числе правообладателей земельных участков и объектов капитального строительства;</p> <p>4.8. Создание условий для привлечения инвестиций, обеспечения прав и законных интересов физических и юридических лиц.</p> <p>4.9. Приведение Генерального плана Окуловского городского поселения (далее – Генеральный план) в соответствие с ч.5.2, ч.6 ст.9 Градостроительного кодекса РФ, ст. 23 ГрК РФ:</p> <ul style="list-style-type: none"> <li>- отобразить границы лесничеств;</li> <li>- откорректировать схему обращения с отходами;</li> <li>- уточнение границ объекта воздушного транспорта;</li> <li>- отобразить объекты железнодорожного транспорта;</li> <li>- уточнить перечень существующих и планируемых дорог регионального и межмуниципального значения;</li> <li>- уточнить местоположения объектов связи и сети электро-</li> </ul>

		<p>связи;</p> <ul style="list-style-type: none"> <li>- на карте зон с особыми условиями использования территорий отобразить зоны в соответствии со сведениями ЕГРН;</li> <li>- текстовую часть положения о территориальном планировании привести в соответствие с требованиями ч. 4 ст. 23 ГрК РФ (указать сведения в отношении планируемых объектов местного значения поселения и параметры функциональных зон (в табличной форме);</li> <li>- материалы по обоснованию в текстовой форме привести в соответствие ч.7 ст. 23 ГрК РФ по составу и содержанию (уточнить перечень планируемых объектов регионального значения на территории Окуловского городского поселения). Условные обозначения привести в соответствие с приказом Минэкономразвития России от 9 января 2018 года № 10 «Об утверждении требований к описанию и отображению в документах территориального планирования объектов федерального, регионального и местного значения» (размер значков, значение объектов: местного, регионального, федерального значения).</li> </ul> <p>Привести проект в соответствие с требованиями части 7 статьи 26 ГрК РФ в части актуализации Генерального плана с запланированным строительством объектов местного значения, в том числе предусмотренным и программами, реализуемыми в том числе за счёт средств местного бюджета.</p>
5	Порядок сбора исходной информации для разработки документации	Сбор исходной информации, в необходимом объеме обеспечивает Подрядчик, Заказчик оказывает Подрядчику содействие в получении необходимой исходной информации.
6.	Основные требования к оформлению документации	<p>Подрядчик предоставляет Заказчику материалы разработанного Проекта в соответствии с требованиями ст.23 ГрК РФ в следующем объеме:</p> <ul style="list-style-type: none"> <li>- до утверждения Проекта результаты работы сдаются комплектом, состоящим из 1 (одного) экземпляра проекта на бумажном носителе и 1 (одного) экземпляра на CD-диске (CD/DVD – диск, материалы текстовой части Проекта должны быть выполнены в формате MicrosoftWord, материалы графической части Проекта должны быть сформированы файловые папки с разработанными схемами/чертежами в форматах JPG).</li> <li>- на утверждение Проект сдается комплектом, состоящим из 2 (двух) экземпляров проекта на бумажном носителе и 1 (одного) экземпляра на CD-дисках (CD/DVD – диск, материалы текстовой части Проекта должны быть выполнены в формате MicrosoftWord, материалы графической части Проекта должны быть сформированы в рабочие наборы в формате MarInfo или аналогичном формате для каждой схемы в отдельные файловые папки, также должны быть сформированы файловые папки с разработанными схемами/чертежами в форматах JPG, PDF).</li> </ul> <p>Текстовые сведения, документы, материалы размещаются в информационной системе в форматах PDF, DOC, DOCX, TXT, RTF, XLS, XLSX, ODF, XML.</p>

		<p>Сведения, документы, материалы, содержащие пространственные (картографические) данные, размещаются в информационной системе в форматах векторной и (или) растровой модели.</p> <p>Растровая модель представляется в форматах TIFF, JPEG или PDF вместе с файлом о географической информации в форматах MID/MIF, TAB, SHP, SXP, IDF, QGS.</p> <p>Векторная модель представляется в форматах XML, GML, MID/MIF, TAB, SHP, IDF, QGS, SXF вместе с файлами описания RSC.</p> <p>Картографическая часть проекта выполняется в растровом и векторном формате, в системе координат МСК-53 (зона 2).</p> <p>Материалы должны быть подготовлены две папки для загрузки на ФГИС ТП и ГИСОГД Новгородской области.</p> <p>Подрядчик осуществляет сопровождение загрузки материалов.</p> <p>Содержание переданных материалов в электронном виде должно быть идентично содержанию утверждаемых документов (на бумажном носителе) изменений в Генеральный план.</p> <p>Структура и содержание переданных материалов на бумажном носителе, структура, формат и содержание переданных материалов в электронном виде должны соответствовать требованиям, установленным действующим законодательством РФ.</p>
7	Порядок согласования, обсуждения и утверждения документации	<p>7.1. Согласование Проекта (Генерального плана): Согласно статье 25 Градостроительного кодекса РФ, Приказа Минэкономразвития России от 21.07.2016 № 460 «Об утверждении порядка согласования проектов документов территориального планирования муниципальных образований, состава и порядка работы согласительной комиссии при согласовании проектов документов территориального планирования»</p> <p>7.2. Обсуждение Проекта: Подрядчику подготовить материалы Проектов для проведения публичных слушаний или общественных обсуждений, в соответствии со ст. 28 Градостроительного кодекса РФ, Уставом Администрации муниципального образования, иными нормативно-правовыми актами.</p> <p>7.3. Утверждение проекта: В соответствии со ст. 24 Градостроительного кодекса РФ, нормативно-правовыми актами муниципального образования.</p>
8	Особые условия	<p>8.1. Осуществить согласование проекта документа территориального планирования (Генерального плана) Окуловского городского поселения с уполномоченными органами государственной власти;</p> <p>8.2. Представить проект внесения изменений в документ территориального планирования (Генеральный план) с учётом результатов общественных обсуждений или публичных слушаний;</p> <p>8.3. Внести все необходимые изменения и дополнения в документацию по итогам проверки, согласования</p>

		<p>документации, обеспечить участие представителей подрядчика в согласительной комиссии при согласовании проекта Генерального плана в случае необходимости;</p> <p>8.4. Изготовление графического и текстового описания местоположения границ населенных пунктов Окуловского городского поселения (населенных пунктов: г. Окуловка) в соответствии с частью 5.1 статьи 23 Градостроительного кодекса РФ.</p>
9	Гарантийный срок	<p>Гарантийный срок на выполненные работы составляет 12 месяцев с даты подписания Заказчиком акта о приемке выполненных работ.</p> <p>В течение гарантийного срока Подрядчик за свой счёт устраняет выявленные замечания и ошибки.</p> <p>Подрядчик в рамках гарантийных обязательств сопровождает проведение согласований, проведение публичных слушаний или общественных обсуждений и сопровождение загрузки окончательного варианта Проекта на ФГИС ТП после его утверждения.</p> <p>Подрядчик имеет право выполнить работы досрочно.</p>

**ЗАКАЗЧИК**

Администрация Окуловского  
муниципального района

Глава Окуловского  
муниципального района

\_\_\_\_\_ М.А.Смирнов

подпись

«    »                    2024 года  
м.п.

**ПОДРЯДЧИК**

Общество с ограниченной  
ответственностью «География»

Генеральный директор

\_\_\_\_\_ Е.С.Казымова

подпись

«    »                    2024 года  
м.п.

## Информация об электронных подписях

Дата подписания	30.09.2024 12:21:21
Владелец	ООО "ГЕОГРАФИЯ"
Подписант	Казымова Елена Сергеевна
Выдан	CN=Федеральная налоговая служба, O=Федеральная налоговая служба, STREET="ул. Неглинная, д. 23", L=г. Москва, S=77 Москва, C=RU, OID.1.2.643.100.1=1047707030513, E=uc@tax.gov.ru, OID.1.2.643.100.4=7707329152
Срок действия	с 25.07.2024 по 25.10.2025
Отпечаток	1AEF4BD860A951CD6A584CA8BAF2A00010188A82

Дата подписания	30.09.2024 16:06:02
Владелец	АДМИНИСТРАЦИЯ ОКУЛОВСКОГО МУНИЦИПАЛЬНОГО РАЙОНА
Подписант	
Выдан	CN=Казначейство России, O=Казначейство России, C=RU, L=г. Москва, STREET="Большой Златоустинский переулок, д. 6, строение 1", OGRN=1047797019830, OID.1.2.643.100.4=7710568760, S=77 Москва, E=uc_fk@roskazna.ru
Срок действия	с 10.08.2023 по 02.11.2024
Отпечаток	5A61A8455298096A10FC5B5A42164567A43E187A



Российская Федерация  
Новгородская область  
**МИНИСТЕРСТВО  
ПРИРОДНЫХ РЕСУРСОВ,  
ЛЕСНОГО ХОЗЯЙСТВА И ЭКОЛОГИИ  
НОВГОРОДСКОЙ ОБЛАСТИ**

Воскресенский бульвар, д.13 «а»,  
Великий Новгород, Россия, 173002  
тел. (8162)77-04-52, факс (8162)77-51-69  
E-mail: [priroda@novreg.ru](mailto:priroda@novreg.ru)

09.10.2024  
на № 590

№ ПР-10942-И  
от 07.10.2024


### **О представлении информации**

Министерство природных ресурсов, лесного хозяйства и экологии Новгородской области, рассмотрев запрос ООО «География», представляет информацию об участках недр местного значения, содержащих общераспространенные полезные ископаемые и подземные воды, объем добычи которых составляет не более 500 м<sup>3</sup>/сутки, расположенных на территории Окуловского городского поселения Окуловского муниципального района Новгородской области, согласно приложению.

Приложение: на 2 л. в 1 экз.

**Директор департамента  
недропользования, геоинформации  
и обеспечения деятельности министерства**

**О.В. Шарапова**

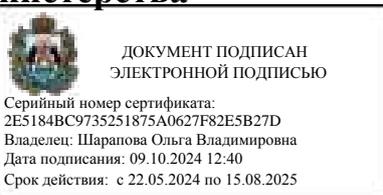

**Список недропользователей, имеющих лицензии на пользование недрами для добычи подземных вод (ПВ),  
объём водопотребления которых составляет не более 500 м<sup>3</sup>/сутки на территории  
Окуловского городского поселения Окуловского муниципального района Новгородской области**

№ п/п	Лицензия	Недропользователь	Срок действия лицензии	Вид недропользования	Разрешенное водопотребление, заявленная потребность (м <sup>3</sup> /сутки)	Участок недр	Адрес недропользователя
1.	НВГ 02061 ВЭ	ООО «Добывающая компания «Семиручье»	26.03.2004 28.04.2028	добыча (розлив)	80,000	Окуловский П (скважина № 80400) в г. Окуловка	174350, г. Окуловка, ул. Центральная, д.5. Тел: 8(816-57) 23-777, 23-669. <i>Генеральный директор: Ананских Вячеслав Александрович</i>

Месторождения, учтенные территориальным балансом запасов полезных ископаемых в нераспределенном фонде, расположенные на территории Окуловского городского поселения Окуловского муниципального района Новгородской области

<b>№ п/п</b>	<b>Название месторождения</b>	<b>Полезное ископаемое</b>	<b>Месторасположение</b>
<i><b>Группа разрабатываемые</b></i>			
1.	Березовское I (частично входит)	Торф	от р.ц.Окуловка на ЮЗв 1 км
<i><b>Группа охраняемые</b></i>			
2.	Окуловское (частично входит)	Торф	от р.ц.Окуловка на В в 2,5 км
3.	Хвощенка	Торф	от р.ц.Окуловка на СВ в 2 км



Российская Федерация  
Новгородская область

**МИНИСТЕРСТВО  
ПРИРОДНЫХ РЕСУРСОВ,  
ЛЕСНОГО ХОЗЯЙСТВА И ЭКОЛОГИИ  
НОВГОРОДСКОЙ ОБЛАСТИ**

**Генеральному директору  
ООО «География»  
Казымовой Е.С.**

Воскресенский бульвар, д. 13 «а»,  
Великий Новгород, Россия, 173002  
тел. (8162) 77-04-52, факс (8162) 77-51-69  
E-mail: priroda@novreg.ru

18.10.2024 № ПР-11363-И  
на № 586 от 07.10.2024


**О предоставлении информации**

**Уважаемая Елена Сергеевна!**

Министерство в рамках компетенции рассмотрело запрос о предоставлении информации о наличии объектов животного и растительного мира, занесенных в Красную книгу, и направляет перечень мест обитания объектов животного мира, принадлежащих к редким и находящимся под угрозой исчезновения видам (подвидам, популяциям) животных, выявленных в границах территории Окуловского городского поселения Окуловского муниципального района Новгородской области. Сведения о биологических исследованиях и документальные источники информации о наличии или отсутствии в границах территории Окуловского городского поселения объектов растительного мира принадлежащих к редким и находящимся под угрозой исчезновения видам растений и грибов, занесенных в Красные книги, в фондовых материалах министерства отсутствуют.

Приложение: на 1 л. в 1 экз.

**Заместитель министра –  
директор департамента  
охраны окружающей среды  
и выдачи разрешительных  
документов**

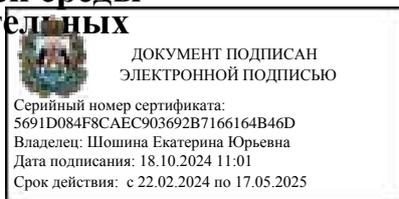

**Е.Ю. Шошина**

Дмитриев Станислав Тимофеевич  
(8162) 96-11-97  
кв 18.10.2024

КК НО	КК РФ	Тип / Отдел_рус.	Тип / Отдел_лат.	Класс_рус.	Класс_лат.	Отряд / Порядок_рус.
43		Членистоногие	Arthropoda	Насекомые	Insecta	Чешуекрылые
50	178	Хордовые	Chordata	Лучепёрые рыбы	Actinoptery gii	Лососеобразные
53		Хордовые	Chordata	Лучепёрые рыбы	Actinoptery gii	Скорпенообразные
57		Хордовые	Chordata	Пресмыкающиеся	Reptilia	Чешуйчатые
57		Хордовые	Chordata	Пресмыкающиеся	Reptilia	Чешуйчатые
69		Хордовые	Chordata	Птицы	Aves	Гусеобразные
112		Хордовые	Chordata	Млекопитающие	Mammalia	Грызуны

Отряд / Порядок_лат.	Сем._рус.	Сем._лат.	Вид, русское название (КК_НО)	Вид, латинское название (КК_НО)
Lepidoptera	Совки	Noctuidae	Орденская лента голубая	Catocala fraxini (Linnaeus, 1758)
Salmoniformes	Лососёвые	Salmonidae	Атлантическ ий лосось	Salmo salar Linnaeus, 1758
Scorpaeniform es	Рогатковые	Cottidae	Обыкновенн ый подкаменщик	Cottus gobio Linnaeus, 1758
Squamata	Веретениц евые	Anguidae	Веретеница ломкая	Anguis fragilis Linnaeus, 1758
Squamata	Веретениц евые	Anguidae	Веретеница ломкая	Anguis fragilis Linnaeus, 1758
Anseriformes	Утиные	Anatidae	Большой крохаль	Mergus merganser Linnaeus, 1767
Rodentia	Беличьи	Sciuridae	Обыкновенна я летяга	Pteromys volans (Linnaeus, 1758)

Местонахождение	Биотоп	Район	Год
г. Окуловка	на приусадебном участке	Окуловский	2020
область обитания		Окуловский	
на р. Перетна в окрестностях г. Окуловка		Окуловский	2021
область обитания		Окуловский	

Министерство транспорта и дорожного хозяйства Новгородской области

**ГОСУДАРСТВЕННОЕ ОБЛАСТНОЕ КАЗЕННОЕ УЧРЕЖДЕНИЕ  
«УПРАВЛЕНИЕ АВТОМОБИЛЬНЫХ ДОРОГ НОВГОРОДСКОЙ ОБЛАСТИ  
«НОВГОРОДАВТОДОР»  
(ГОКУ «НОВГОРОДАВТОДОР»)**

Славная ул., д. 55, Великий Новгород, 173000  
тел. (8162)943-304/факс (8162)943-305. E-mail: [info@novgorodavtdor.ru](mailto:info@novgorodavtdor.ru)  
ОГРН 1025300785070, ИНН/КПП 5321047240/532101001

от 09.10.2024 № 6010  
на № 589 от 07.10.2024  
Вх-9426

Генеральному директору  
ООО «География»  
Е.С. Казымовой  
[geography@list.ru](mailto:geography@list.ru)

**О предоставлении информации**

**Уважаемая Ольга Александровна!**

ГОКУ «Новгородавтодор» (далее - Учреждение) рассмотрело Ваше обращение № 589 от 07.10.2024 по наименованию, протяженности, категории, покрытию и величине полосы отвода (в/вне границ населенных пунктов) расположенных на территории Окуловского городского поселения Окуловского муниципального района Новгородской области автомобильных дорог регионального и межмуниципального значения с приложением карты (схемы) и направляет в Ваш адрес информацию о наименовании, категории и протяженности автомобильных дорог общего пользования межмуниципального значения, в границах Окуловского городского поселения Окуловского муниципального района Новгородской области, закрепленных на праве оперативного управления и состоящих на балансе Учреждения.

Сведения о земельных участках в границах полос отвода автомобильных дорог общего пользования межмуниципального значения, стоящих на кадастровом учете, содержатся в ЕГРН.

Учреждение направляет карты (схемы) расположения автомобильных дорог общего пользования межмуниципального значения, расположенные в границах Окуловского городского поселения Окуловского муниципального района Новгородской области в электронном виде.

Приложение: 1. Перечень автомобильных дорог в 1 экз. (представлено в электронном виде);

2 Карты (схемы) в 1 экз. (представлено в электронном виде).

**Первый заместитель начальника**



**Н.А. Якимова**

**Список автомобильных дорог общего пользования межмуниципального значения Новгородской области, перед оперативное управление ГОКУ "Новгородавтодор"**

№ п/п	Наименование автомобильной дороги	Код участка	Всего, км	в т.ч. по значимости		Цементобетонные	Асфальтобетонные	Гравийные	Грунтовые	IВ	II	III	IV
				РЗ	МЗ								
	<b>Окуловский район</b>												
1	"А -114 - Устюжна - Крестцы - Яжелбицы - Великие Луки - Невель" - д. Шуркино	120360	1,826		1,826		1,826						
2	Окуловка - Пузырёво - Горы	120220	23,930		23,930		23,930						23,930
3	Окуловка - Угловка	120261	21,704		21,704		21,704					21,704	
	<b>Итого</b>		<b>47,460</b>	<b>0,000</b>	<b>47,460</b>	<b>0,000</b>	<b>47,460</b>	<b>0,000</b>	<b>0,000</b>	<b>0,000</b>	<b>0,000</b>	<b>21,704</b>	<b>23,930</b>

анных в

<b>У</b>	<b>Вне кат.</b>
1,826	
<b>1,826</b>	<b>0,000</b>



**ИНСПЕКЦИЯ  
ГОСУДАРСТВЕННОЙ ОХРАНЫ  
КУЛЬТУРНОГО НАСЛЕДИЯ  
НОВГОРОДСКОЙ ОБЛАСТИ**

**ООО «География»**

Мерецкова-Волосова, д. 6,  
Великий Новгород, 173007  
тел. 77-21-16, факс (816-2) 73-12-37  
okn@novreg.ru igokn.novreg.ru

от 25.10.2024 № КН-  
4067-И  
на № 585 от 07.10.2024  
№ 597 08.10.2024

**О предоставлении  
информации**

Инспекция государственной охраны культурного наследия Новгородской области (далее-инспекция) на запросы о наличии (отсутствии) объектов культурного наследия, расположенных на территориях Окуловского городского поселения Окуловского муниципального района Новгородской области и Полавского сельского поселения Парфинского муниципального района Новгородской области, сообщает следующее.

Ранее объекты культурного (археологического) наследия отображались на картах территорий Генеральных планов сельских поселений, районов Новгородской области.


Однако, в соответствии с Приказом Министерства культуры Российской Федерации от 1 сентября 2015 г. № 2328 «Об утверждении перечня отдельных сведений об объектах археологического наследия, которые не подлежат опубликованию» сведения о местонахождении объекта археологического наследия (адрес объекта или при его отсутствии описание местоположения объекта), фотографическое (иное графическое) изображение объекта археологического наследия, описание границ территории объекта археологического наследия с приложением текстового описания местоположения этих границ, перечень координат характерных точек этих границ в системе координат, установленной для ведения государственного кадастра объектов недвижимости, опубликованию не подлежат.

С учетом изложенного, сведения о местонахождении объектов археологического наследия предоставляются инспекцией исключительно для служебного пользования и опубликованию не подлежат.

Запрашиваемые в запросах списки объектов культурного наследия

федерального значения, регионального значения, а также список выявленных объектов культурного наследия на территории Новгородской области размещены в информационно-телекоммуникационной сети «Интернет» на официальном сайте инспекции по адресу: <https://igokn.novreg.ru/activity/help/svedeniya-ob-obektakh-kulturnogo-naslediya-na-territorii-novgorodskoy-oblasti>.

Также, в информационно-телекоммуникационной сети «Интернет» на официальном сайте инспекции по адресу: <https://igokn.novreg.ru/activity/protection-zones/> размещены сведения об имеющихся утвержденных зонах охраны объектов культурного наследия на территории Новгородской области.

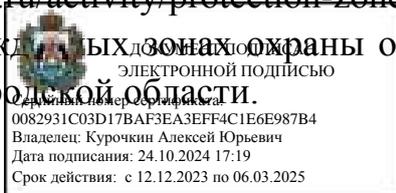

**Начальник инспекции**

**А.Ю. Курочкин**

Певчева Юлия Владимировна  
79-22-14  
ПЮ 24.10.2024



**ГОСУДАРСТВЕННОЕ  
ОБЛАСТНОЕ КАЗЕННОЕ  
УЧРЕЖДЕНИЕ «РЕГИОНАЛЬНЫЙ  
ЦЕНТР ПРИРОДНЫХ РЕСУРСОВ И  
ЭКОЛОГИИ НОВГОРОДСКОЙ  
ОБЛАСТИ»**

Большая Московская ул., д. 12,  
Великий Новгород, Россия, 173000  
тел./факс (816+2) 96-17-97, 96-16-97  
E-mail: priroda53@yandex.ru

05.11.2024 №ОРД-477-И  
на № 587 от 07.10.2024  
**О предоставлении информации**

**Генеральному директору  
ООО «География»  
Е.С. Казымовой  
Стратилатовская ул., д. 9а, 2этаж,  
Великий Новгород г., 173001**

**Уважаемая Елена Сергеевна!**

ГОКУ «Региональный центр природных ресурсов и экологии Новгородской области», рассмотрев Ваш запрос в целях подготовки проекта внесения изменений в генеральный план и правила землепользования и застройки Окуловского городского поселения Окуловского района, сообщает.

На территории Окуловского городского поселения Окуловского района особо охраняемые природные территории (далее ООПТ) регионального и местного значения отсутствуют.

Также на территории Окуловского городского поселения Окуловского района планируемые к созданию ООПТ регионального значения отсутствуют.

Дополнительно сообщаем, что за информацией по ООПТ федерального значения рекомендуем обратиться в Минприроды России.

**Директор**



**С.Т. Дмитриев**



**АДМИНИСТРАЦИЯ  
ГУБЕРНАТОРА  
НОВГОРОДСКОЙ ОБЛАСТИ**

пл. Победы-Софийская, д. 1,  
Великий Новгород, 173005  
тел. (8162) 73-15-60, факс (8162) 73-12-40  
kanc@novreg.ru, adm.novreg.ru

18.10.2024 № АГ-02-03/3897-И

на № 591 от 07.10.2024

**О направлении информации**

**ООО «География»**

**Стратилатовская ул., д. 9а, офис 3,  
4, 6, Великий Новгород, 173001**

**geography@list.ru**

В соответствии с запросом сообщаем исходные данные и требования, подлежащие учету при разработке мероприятий по гражданской обороне, мероприятий по предупреждению чрезвычайных ситуаций природного и техногенного характера (далее – мероприятий ГОЧС) в составе документов территориального планирования

*Генеральный план Окуловского городского поселения Окуловского муниципального района Новгородской области.*

1. Основание для выдачи задания:

*Запрос ООО «География» от 07.10.2024 № 591;*

*«Градостроительный кодекс РФ» от 29.12.2004 №190-ФЗ;*

*ГОСТ Р 22.2.10-2016 «Безопасность в чрезвычайных ситуациях.*

*Порядок обоснования и учета мероприятий по гражданской обороне, мероприятий по предупреждению чрезвычайных ситуаций природного и техногенного характера при разработке документов территориального планирования»;*

*СП 165.1325800.2014 «Инженерно-технические мероприятия по гражданской обороне. Актуализированная редакция СНиП 2.01.51-90».*

2. Ранее выполненные работы, нормативные документы, учет которых обязателен при разработке мероприятий ГОЧС:

*Схема территориального планирования Окуловского муниципального района Новгородской области;*

*СП 88.13330.2022 «СНиП II-11-77\* Защитные сооружения гражданской обороны»;*

*СП 94.13330.2016 «СНиП 2.01.57-85 Приспособление объектов коммунально-бытового назначения для санитарной обработки людей, специальной обработки одежды и подвижного состава автотранспорта»;*

СП 165.1325800.2014 «Инженерно-технические мероприятия по гражданской обороне. Актуализированная редакция СНиП 2.01.51-90»;

СП 264.1325800.2016 «СНиП 2.01.53-84 Световая маскировка населенных пунктов и объектов народного хозяйства»;

«Технический регламент о требованиях пожарной безопасности» от 22.07.2008 № 123-ФЗ;

«Правила противопожарного режима в Российской Федерации» утв. Постановлением Правительства Российской Федерации от 16.09.2020 №1479;

«Положение о системах оповещения населения» (утв. совместным приказом МЧС России, Минцифры России от 31.07.2020 № 578/365 «Об утверждении Положения о системах оповещения населения» (зарегистрирован в Минюсте России 26.10.2020 регистрационный № 60567) и др.

3. Для разработки мероприятий по гражданской обороне:

3.1. В состав Окуловского городского поселения входит 3 населенных пункта. Административный центр – г. Окуловка.

Территория Окуловского городского поселения не отнесена к группе территорий по гражданской обороне. Объекты, отнесенные к категории по ГО, на указанной территории отсутствуют.

3.2 Территория Окуловского городского поселения находится в зоне маскировки, вне зоны возможного катастрофического затопления.

Границы зон возможной опасности определить расчетом согласно СП 165.1325800.2014 «Инженерно-технические мероприятия по гражданской обороне. Актуализированная редакция СНиП 2.01.51-90».

3.3. Подземные горные выработки, пригодные для защиты людей, размещения объектов, производств, складов и баз на территории Окуловского городского поселения отсутствуют.

3.4. Размещение строительства в зонах возможных разрушений выполнять при условии сохранения допустимых границ зон возможного образования завалов от зданий (сооружений) различной этажности (высоты) для обеспечения эвакуации людей в кратчайшие сроки и ввода сил и средств для проведения аварийно-спасательных и иных неотложных работ.

3.5. Размещение новых промышленных объектов выполнить с учетом требований СП 165.1325800.2014 в части касающейся, а также с учетом СП 264.1325800.2016.

В границах зоны возможного химического заражения предусмотреть приспособление вновь строящихся, реконструируемых или технически перевооружаемых объектов коммунально-бытового назначения для санитарной обработки населения, обеззараживания одежды и специальной

обработки (обеззараживания) техники (подвижного состава автотранспорта) в соответствии со СП 94.13330.2016.

3.6. По территории Окуловского городского поселения проходят участок скоростной автомобильной дороги Москва — Санкт-Петербург М-11 «Нева» (федеральная автомобильная дорога М-11), участок ФАД А-122 «А-114 – Устюжна – Крестцы – Яжелбицы – Великие Луки – Невель». Также проходят автомобильные дороги местного значения.

По территории городского поселения проходит участок железной дороги.

Развитие автомобильного и железнодорожного транспорта выполнить согласно СП 165.1325800.2014 с учетом планирования и подготовки маршрутов эвакуации.

Маскировку указанных видов транспорта проводить в соответствии с требованиями СП 264.1325800.2016, а также иных нормативных документов по маскировке (комплексной маскировке), разрабатываемых с учетом особенностей работы соответствующих видов транспорта и утверждаемых федеральными органами исполнительной власти по согласованию с Минобороны России.

3.7. Планирование мероприятий по эвакуации и рассредоточению населения, требования к районам эвакуации и рассредоточения населения, численность эвакуируемого и рассредоточиваемого в безопасные районы, размещение сборно-эвакуационных пунктов выполнить с учетом положений ГОСТ Р 22.3.17-2020 и указа Губернатора Новгородской области от 07.03.2024 № 103 «Об утверждении Порядка организации и проведения эвакуационных мероприятий на территории Новгородской области».

Предусмотреть обеспечение различных категорий населения защитными сооружениями ГО, согласно Постановления Правительства РФ от 29.11.1999 № 1309 «О порядке создания убежищ и иных объектов гражданской обороны», в том числе приспособление под защитные сооружения ГО в период мобилизации и в военное время заглубленных помещений и других сооружений подземного пространства.

3.8. Водоснабжение населения и предприятий питьевой водой в Окуловском городском поселении осуществляется забором воды из поверхностного источника – реки Перетна.

Вновь проектируемые и реконструируемые системы водоснабжения, питающие территорию Окуловского городского поселения, должны соответствовать требованиям СП 165.1325800.2014 пп. 5.19-5.35.

3.9. Газоснабжение потребителей осуществляется природным газом по отводу на г. Боровичи от магистрального газопровода Валдай - Псков,

*через газораспределительную станцию (ГРС), расположенную за границей г. Окуловка.*

*3.10. Теплоснабжение жилищно-коммунального сектора осуществляется от отопительных котельных.*

*3.11. Электроснабжение потребителей Окуловского городского поселения осуществляется от трансформаторных подстанций (ТП) 10/0,4 кВ. Питание ТП выполнено по кабельным и воздушным линиям 10кВ от 3-х существующих центров питания ПС-330/110/10 «Окуловская», ПС-110/35/10 «Окуловка-Тяговая», ПС110/6 «Парахино» и ПС-6/10 «Окуловка-1» расположенных в г. Окуловка.*

*Размещение новых объектов энергоснабжения должно осуществляться с учетом обеспечения устойчивого электроснабжения территории Окуловского городского поселения в условиях реализации опасностей, возникающих при военных конфликтах или вследствие этих конфликтов, а также при чрезвычайных ситуациях природного и техногенного характера с учетом требований СП 165.1325800.2014 пп. 6.85-6.99.*

4. Для разработки мероприятий по предупреждению чрезвычайных ситуаций:

4.1. Сведения о наблюдаемых на объекте территориального планирования опасных природных процессах (землетрясениях, оползнях, селях, лавинах, абразии, переработке берегов, карсте, суффозии, просадочности пород, наводнениях, подтоплении, эрозии, ураганах, смерчах, цунами и др.), требующих превентивных защитных мер:

*на территории Окуловского городского поселения наблюдаются опасные природные процессы - шквалистый ветер скоростью 25 м/сек и более, сильные снегопады и морозы, ледяной дождь, гололед, ливневые дожди.*

4.2. Перечни и места расположения существующих и намечаемых к строительству потенциально опасных объектов, транспортных коммуникаций, аварии на которых могут привести к образованию зон ЧС на объекте территориального планирования указанием количественных характеристик поражающих факторов:

4.2.1. Участки улично-дорожной сети, по которым могут перевозиться аварийно химически опасные вещества (АХОВ), горюче-смазочные материалы (ГСМ), сжиженные углеводородные газы (СУГ), при разливе (выбросе, взрыве) которых возможно образование зон химического заражения, зон разрушения и пожаров:

*автомобильные цистерны с ГСМ емкостью 16 м<sup>3</sup>;*

*поражающие факторы теплового излучения:*

<i>Параметры огневого шара, м</i>	<i>65</i>
<i>Ожог 3-й степени</i>	<i>146,0</i>
<i>Ожог 2-й степени</i>	<i>192,0</i>
<i>Ожог 1-й степени</i>	<i>276,0</i>
<i>Площадь пролива (зона возможного пожара) составит, м<sup>2</sup></i>	<i>256,3</i>

*поражающие факторы воздушной ударной волны:*

<i><math>\Delta P_{\phi}</math>, кПа</i>	<i>Степень поражения</i>	<i>Расстояние от центра взрыва, м</i>
<i>100</i>	<i>Полное разрушение зданий</i>	<i>32,9</i>
<i>53</i>	<i>50 %-ное разрушение зданий</i>	<i>46,1</i>
<i>28</i>	<i>Средние повреждения зданий</i>	<i>67,3</i>
<i>12</i>	<i>Умеренные повреждения зданий (повреждение внутренних перегородок, рам, дверей и т.п.)</i>	<i>119,8</i>
<i>5</i>	<i>Нижний порог повреждения человека волной давления</i>	<i>239,3</i>
<i>3</i>	<i>Малые повреждения (разбита часть остекления)</i>	<i>372,9</i>

*автомобильные цистерны с СУГ емкостью 8 м<sup>3</sup>;*

*поражающие факторы теплового излучения:*

<i>Параметры огневого шара, м</i>	<i>46,0</i>
<i>Ожог 3-й степени</i>	<i>83,0</i>
<i>Ожог 2-й степени</i>	<i>116,0</i>
<i>Ожог 1-й степени</i>	<i>173,0</i>
<i>Площадь пролива (зона возможного пожара) составит, м<sup>2</sup></i>	<i>128,0</i>

*поражающие факторы воздушной ударной волны:*

<i><math>\Delta P_{\phi}</math>, кПа</i>	<i>Степень поражения</i>	<i>Расстояние от центра взрыва, м</i>
<i>100</i>	<i>Полное разрушение зданий</i>	<i>38,34</i>
<i>53</i>	<i>50 %-ное разрушение зданий</i>	<i>53,72</i>
<i>28</i>	<i>Средние повреждения зданий</i>	<i>78,41</i>
<i>12</i>	<i>Умеренные повреждения зданий (повреждение внутренних перегородок, рам, дверей и т.п.)</i>	<i>139,61</i>
<i>5</i>	<i>Нижний порог повреждения человека волной давления</i>	<i>278,88</i>
<i>3</i>	<i>Малые повреждения (разбита часть остекления)</i>	<i>434,48</i>

автомобильные цистерны (контейнеры) с АХОВ - емкостью 8 м<sup>3</sup> (аммиак) и 1 м<sup>3</sup> (хлор);

глубина зоны заражения для хлора – 1,43 км

глубина зоны заражения для аммиака – 0,59 км;

4.2.2. Участок Октябрьской железной дороги, по которому могут перевозиться аварийно химически опасные вещества (АХОВ), горюче-смазочные материалы (ГСМ), сжиженные углеводородные газы (СУГ), при разливе (выбросе, взрыве) которых возможно образование зон химического заражения, зон разрушения и пожаров. На ж.д. ст. Окуловка возможно скопление опасных грузов.

железнодорожные цистерны с ГСМ емкостью 73 м<sup>3</sup>;

поражающие факторы теплового излучения:

Параметры огневого шара, м	107
Ожог 3-й степени	304
Ожог 2-й степени	381
Ожог 1-й степени	523
Площадь пролива (зона возможного пожара) составит, м <sup>2</sup>	1256

поражающие факторы воздушной ударной волны:

$\Delta P_{\phi}$ , кПа	Степень поражения	Расстояние от центра взрыва, м
100	Полное разрушение зданий	54,88
53	50 %-ное разрушение зданий	76,86
28	Средние повреждения зданий	112,15
12	Умеренные повреждения зданий (повреждение внутренних перегородок, рам, дверей и т.п.)	199,60
5	Нижний порог повреждения человека волной давления	398,60
3	Малые повреждения (разбита часть остекления)	620,95

железнодорожные цистерны с СУГ емкостью 54 м<sup>3</sup>;

поражающие факторы теплового излучения:

Параметры огневого шара, м	86
Ожог 3-й степени	225
Ожог 2-й степени	287
Ожог 1-й степени	401
Площадь пролива (зона возможного пожара) составит, м <sup>2</sup>	864

*поражающие факторы воздушной ударной волны:*

<i><math>\Delta P_{\phi}</math>, кПа</i>	<i>Степень поражения</i>	<i>Расстояние от центра взрыва, м</i>
100	<i>Полное разрушение зданий</i>	72,20
53	<i>50 %-ное разрушение зданий</i>	101,09
28	<i>Средние повреждения зданий</i>	147,46
12	<i>Умеренные повреждения зданий (повреждение внутренних перегородок, рам, дверей и т.п.)</i>	262,36
5	<i>Нижний порог повреждения человека волной давления</i>	523,83
3	<i>Малые повреждения (разбита часть остекления)</i>	815,99

*железнодорожные цистерны с АХОВ - емкостью 54 м<sup>3</sup> (аммиак) и 46 м<sup>3</sup> (хлор);*

*глубина зоны заражения для хлора – 9,5073 км*

*глубина зоны заражения для аммиака – 1,2757 км;*

*4.2.3. Гидротехнические сооружения (ГТС) 3 класса опасности.*

*4.2.4. ПС 330 «Окуловская», отнесенная к потенциально опасным объектам.*

*4.3. Дополнительные сведения об источниках ЧС природного и техногенного характера, которые необходимо учесть при проектировании (объектах, подлежащих декларированию безопасности, уровнях техногенного и природного риска и т.д.):*


*Окуловского городского поселения скотомогильники, биотермические ямы, а также природные очаги инфекционных болезней отсутствуют.*

*4.4. При разработке мероприятий по обеспечению пожарной безопасности в составе документации генерального плана Окуловского городского поселения необходимо предусмотреть требования, установленные Федеральным законом от 22.07.2008 № 123-ФЗ «Технический регламент о требованиях пожарной безопасности».*

*4.5. В соответствии со ст. 47 Федерального закона от 29.12.2004 №190-ФЗ «Градостроительный кодекс Российской Федерации», постановлением Администрации Новгородской области от 24.11.2004 № 254 «Об организации работ по обнаружению, вывозу и обезвреживанию неразорвавшихся боеприпасов времен Великой Отечественной войны на территории области» при проведении на объекте территориального планирования работ, связанных со строительством, добычей полезных ископаемых, а также в случае необходимости проведения работ при осуществлении реконструкции, капитального ремонта объектов капитального строительства (в том числе линейных объектов) необходимо обеспечить обследование местности с*

целью обнаружения, вывоза и обезвреживания неразорвавшихся боеприпасов времен Великой Отечественной войны с письменным уведомлением ГОКУ «Управление защиты населения от чрезвычайных ситуаций и по обеспечению пожарной безопасности Новгородской области».

**Заместитель руководителя  
Администрации Губернатора  
Новгородской области –  
начальник управления Администрации  
Губернатора Новгородской области  
по вопросам безопасности**

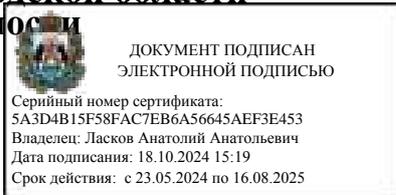

**А.А. Ласков**



**КОМИТЕТ ВЕТЕРИНАРИИ  
НОВГОРОДСКОЙ ОБЛАСТИ**

Дворцовая ул., д.11,  
Великий Новгород, Россия, 173000  
тел. 77-63-65, факс (8162) 77-83-84  
E-mail: nov\_vet@novreg.ru

08.10.2024г.  
на № 588

№ 2130-М  
от 07.10.2024г.

Генеральному директору  
ООО «География»

Е.С. Казымовой

geography@list.ru

**Заключение**

Комитет ветеринарии Новгородской области в ответ на Ваш запрос № 588 от 07.10.2024г. сообщает, что на территории Окуловского городского поселения скотомогильники, биотермические ямы и другие захоронения животных, а также санитарно-защитные зоны таких объектов не зарегистрированы.

В случае обнаружения костных останков при проведении земляных работ, необходимо прекратить работы и поставить в известность государственную ветеринарную службу города.

Заместитель председателя комитета

Е.П. Данилова



**ФЕДЕРАЛЬНАЯ СЛУЖБА ПО НАДЗОРУ  
В СФЕРЕ ЗАЩИТЫ ПРАВ ПОТРЕБИТЕЛЕЙ И БЛАГОПОЛУЧИЯ ЧЕЛОВЕКА**  
Управление Федеральной службы по надзору в сфере защиты прав потребителей и благополучия  
человека по Новгородской области

(Наименование территориального органа)

**САНИТАРНО-ЭПИДЕМИОЛОГИЧЕСКОЕ ЗАКЛЮЧЕНИЕ**

№ 53.01.01.000.T.000172.03.22 от 30.03.2022 г.

Настоящим санитарно-эпидемиологическим заключением удостоверяется, что требования, установленные в проектной документации (перечислить рассмотренные документы, указать наименование и адрес организации-разработчика):

Проект "Зоны санитарной охраны проектируемого водозабора из руслового водохранилища на р. Перетиз в части ограничения использования земельных участков в пределах границ указанных зон".  
Заказчик: ООО "РИА - Инжиниринг", 350080, Краснодарский край, г. Краснодар, ул. Производственная, д. 15, офис 27. Обязательное приложение на 2 листах.

Разработчик: АО "институт Новгородинжпроект", 173003, Великий Новгород, ул. Германа, д. 25 ("Российская Федерация")

**СООТВЕТСТВУЮТ** (~~НЕ СООТВЕТСТВУЮТ~~) государственным санитарно-эпидемиологическим правилам и нормативам (ненужное зачеркнуть, указать полное наименование санитарных правил)

СанПиН 2.1.4.1110 - 02 "Зоны санитарной охраны источников водоснабжения и водопроводов хозяйственно - питьевого назначения", СанПиН 2.1.3684-21 "Санитарно-эпидемиологические требования к содержанию территорий городских и сельских поселений, к водным объектам, питьевой воде и питьевому водоснабжению, атмосферному воздуху, почвам, жилым помещениям, эксплуатации производственных, общественных помещений, организации и проведению санитарно-противоэпидемических (профилактических) мероприятий".

Основанием для признания представленных документов соответствующими (~~не соответствующими~~) государственным санитарно-эпидемиологическим правилам и нормативам являются (перечислить рассмотренные документы):

Экспертное заключение ФБУЗ "Центр гигиены и эпидемиологии в Новгородской области" № 03 - К/53 - 20/1221 - 2022 от 23.03.2022 (Аттестат аккредитации № RA.RU.710052 выдан 04.08.2015)



Главный государственный санитарный врач  
(заместитель главного государственного санитарного врача)



№1094208



**ФЕДЕРАЛЬНАЯ СЛУЖБА ПО НАДЗОРУ  
В СФЕРЕ ЗАЩИТЫ ПРАВ ПОТРЕБИТЕЛЕЙ И БЛАГОПОЛУЧИЯ ЧЕЛОВЕКА**

Управление Федеральной службы по надзору в сфере защиты прав потребителей и благополучия человека по Новгородской области

ЗАПИСЬ ОБ ИСПОЛНЕНИИ ОБЯЗАННОСТЕЙ

**ПРИЛОЖЕНИЕ  
К САНИТАРНО-ЭПИДЕМИОЛОГИЧЕСКОМУ ЗАКЛЮЧЕНИЮ**

№ 53.01.01.000.Т.000172.03.22 от 30.03.2022 г.

Проект "Зоны санитарной охраны проектируемого водозабора из руслового водохранилища на р. Перетна в части ограничения использования земельных участков в пределах границ указанных зон". Заказчик: ООО "РИА - Инжиниринг", 350080, Краснодарский край,

г. Краснодар, ул. Производственная, д. 15, офис 27.

Источником хозяйственно - питьевого водоснабжения г. Окуловка является русловый водозабор р. Перетна.

Границы первого пояса ЗСО:

- 200 м вверх по течению от водозабора;
- 100 м вниз по течению от водозабора;
- по прилегающему к водозабору берегу на расстоянии 100 м от линии уреза воды летне - осенней межени;
- в направлении к противоположному от водозабора берегу - вся акватория шириной и противоположный берег шириной 50 м от линии уреза воды летне - осенней межени (ширина руслового водохранилища, расположенного на р. Перетна, составляет менее 100 м).

Границы второго пояса ЗСО:

- удалена вверх по течению р. Перетна на расстояние равное 1166 м.
- боковые границы водозабора р. Перетна определены береговой полосой при равнинном рельефе местности и составляют 500 м.
- ниже по течению составляет 250 м от водозабора в г. Окуловка с целью исключения влияния ветровых обратных течений.

Границы третьего пояса ЗСО:

- вверх и вниз по течению совпадают с границами второго пояса и составляют 1166 м и 250 м соответственно.
- боковые границы проходят по линии водораздела в пределах 3 - 5 км.

Географические координаты водозабора: 58 гр 23' 51" с. ш., 33 гр 14' 6" в. д. (МСК 53 (зона 2): X=563017,310; Y= 2294075,989).

Координаты первого пояса ЗСО:

	В системе ГСК 2011		В системе МСК 53 (зона 2)	
т. 1	58 гр 23' 51" с. ш.	33 гр 13' 54" в. д.	X=563015,137	Y= 2293881,070
т. 2	58 гр 23' 53" с. ш.	33 гр 13' 54" в. д.	X=563077,016	Y= 2293880,688

Главный государственный санитарный врач  
(заместитель главного государственного санитарного врача)



*[Handwritten signature]*





**ФЕДЕРАЛЬНАЯ СЛУЖБА ПО НАДЗОРУ  
В СФЕРЕ ЗАЩИТЫ ПРАВ ПОТРЕБИТЕЛЕЙ И БЛАГОПОЛУЧИЯ ЧЕЛОВЕКА**

Управление Федеральной службы по надзору в сфере защиты прав потребителей и благополучия человека по Новгородской области

Секретариат (т. 820000) факс (т. 820000) (e-mail: fsskn@rosnadzor.ru)

**ПРИЛОЖЕНИЕ  
К САНИТАРНО-ЭПИДЕМИОЛОГИЧЕСКОМУ ЗАКЛЮЧЕНИЮ**

№ 53.01.01.000.Т.000172.03.22 от 30.03.2022 г.

Проект "Зоны санитарной охраны проектируемого водозабора из руслового водохранилища на р. Перетна в части ограничения использования земельных участков в пределах границ указанных зон". Заказчик: ООО "РИА - Инжиниринг", 350080, Краснодарский край,

т. 3	58 гр 23' 24" с. ш.	33 гр 14' 1" в. д.	X=562181,049	Y= 2294004,088
т. 4	58 гр 23' 24" с. ш.	33 гр 14' 8" в. д.	X=562182,318	Y= 2294117,812
т. 5	58 гр 23' 24" с. ш.	33 гр 14' 12" в. д.	X=562183,045	Y= 2294182,797
т. 6	58 гр 23' 53" с. ш.	33 гр 14' 12" в. д.	X=563080,278	Y= 2294172,753
т. 7	58 гр 23' 50" с. ш.	33 гр 14' 12" в. д.	X=562987,460	Y= 2294173,792
т. 8	58 гр 23' 47" с. ш.	33 гр 14' 12" в. д.	X=562894,643	Y= 2294174,831
т. 9	58 гр 23' 47" с. ш.	33 гр 14' 9" в. д.	X=562894,098	Y= 2294126,101
т. 10	58 гр 23' 45" с. ш.	33 гр 14' 6" в. д.	X=562831,675	Y= 2294078,063
т. 11	58 гр 23' 46" с. ш.	33 гр 14' 1" в. д.	X=562861,708	Y= 2293996,500
т. 12	58 гр 23' 45" с. ш.	33 гр 14' 45" в. д.	X=562827,880	Y= 2293736,948



Главный государственный санитарный врач  
(заместитель главного государственного санитарного врача)





Федеральная служба по надзору в сфере защиты прав потребителей и благополучия человека  
(Роспотребнадзор)

Федеральное бюджетное учреждение здравоохранения «Центр гигиены и  
эпидемиологии в Новгородской области»

Орган инспекции

Аттестат аккредитации № RA.RU.710052 выдан 04 августа 2015г.

Германа ул., д. 14, г. Великий Новгород, 173002

Тел Тел./факс (8162)77-31-03. E-mail: info@cgevnov.ru, http://www.cgevnov.ru

ОКПО 01935678, ОГРН 1055300904097, ИНН/КПП 5321101472/532101001

«УТВЕРЖДАЮ»

Руководитель (заместитель) ОИ

М.В. Харламов

И.В. Ермаков

«23.03» 2022 года

М.П.

## ЭКСПЕРТНОЕ ЗАКЛЮЧЕНИЕ\*

№ 03-К/53-20/1221-2022

Санитарно-эпидемиологическая экспертиза проекта  
«Зоны санитарной охраны проектируемого водозабора из руслового  
водохранилища на р. Перетна в части ограничения использования земельных  
участков в пределах границ указанных зон».

Врач по общей гигиене

Володин В.Д.

\* В соответствии п.2 ст. 42 Федерального Закона "О санитарно-эпидемиологическом благополучии населения" от 30.03.99 г. № 52 -ФЗ настоящее экспертное заключение является основанием для выдачи главным государственным санитарным врачом по Новгородской области санитарно-эпидемиологического заключения о соответствии (не соответствии) санитарным нормативам.

Орган инспекции ФБУЗ «Центр гигиены и эпидемиологии в Новгородской области»

лист 1 из 6

Экспертное заключение № 03-К/53-20/1221-2022

Заявитель: ООО «РИА-Инжиниринг».

Адрес организации: Краснодарский край, г. Краснодар, ул. Производственная, д. 15, офис 27.

ИНН: 8602179751. ОГРН – 11186020022760.

Проектная организация: АО «Институт Новгородинжпроект».

Адрес проектной организации: В. Новгород, ул. Германа, 25.

Объект: водозабор из руслового водохранилища на р. Перетна.

Адрес объекта: Новгородская область, Окуловский район, г. Окуловка.

Состав экспертных материалов:

- проект «Зоны санитарной охраны проектируемого водозабора из руслового водохранилища на р. Перетна в части ограничения использования земельных участков в пределах границ указанных зон»;

- план I пояса ЗСО водозабора в М 1:1000;

- план I пояса ЗСО водопроводных сооружений в М 1:5000;

- план II-го пояса ЗСО водозабора в М 1:25000;

- план III-го пояса ЗСО водозабора в М 1:25000;

- выписка из ЕГРН;

- протокол лабораторных исследований речной воды № 676/п от 12. 11. 2018 г.;

- протокол лабораторных исследований речной воды № 414/п от 25. 02. 2019 г.;

- протокол лабораторных исследований речной воды № 433/п от 22. 08. 2019 г.;

- протокол лабораторных исследований речной воды № 460/с от 19. 06. 2020 г.;

- протокол лабораторных исследований речной воды № 461/с от 19. 06. 2020 г.;

- протокол лабораторных исследований речной воды № 3520/п от 25. 11. 2020 г.;

- протокол лабораторных исследований речной воды № 3522/п от 25. 11. 2020 г.;

- протокол лабораторных исследований речной воды № 336/с от 30. 11. 2020 г.;

- протокол лабораторных исследований речной воды № 20809 от 01. 12. 2020 г. ФБУЗ «Центр гигиены и эпидемиологии в Новгородской области» (аттестат аккредитации № РОСС RU.0001.510602).

- экспертное заключение по протоколу лабораторных исследований речной воды № 20809 от 01. 12. 2020 г. ФБУЗ «Центр гигиены и эпидемиологии в Новгородской области» (аттестат аккредитации № РОСС RU.0001.510602);

- протокол лабораторных исследований речной воды № 27997 от 27. 11. 2019 г. ФБУЗ «Центр гигиены и эпидемиологии в Новгородской области» (аттестат аккредитации № РОСС RU.0001.510602).

- экспертное заключение по протоколу лабораторных исследований речной воды № 27997 от 27. 11. 2019 г. ФБУЗ «Центр гигиены и эпидемиологии в Новгородской области» (аттестат аккредитации № РОСС RU.0001.510602);

- протокол лабораторных исследований речной воды № 20810 от 01. 12. 2020 г. ФБУЗ «Центр гигиены и эпидемиологии в Новгородской области» (аттестат аккредитации № РОСС RU.0001.510602).

- экспертное заключение по протоколу лабораторных исследований речной воды № 20810 от 01. 12. 2020 г. ФБУЗ «Центр гигиены и эпидемиологии в Новгородской области» (аттестат аккредитации № РОСС RU.0001.510602);

Начало экспертизы: 18. 03. 2022 г.

Окончание экспертизы: 21. 03. 2022 г.

Орган инспекции ФБУЗ «Центр гигиены и эпидемиологии в Новгородской области»	лист 2 из 6
Экспертное заключение № 03-К/53-20/1221-2022	

**В ходе экспертизы установлено:**

Источником водоснабжения проектируемого водозабора в г. Окуловка служит русловое водохранилище р. Перетна, созданное плотиной бывшей Обреченской ГЭС.

Водозабор из руслового водохранилища на р. Перетна в г. Окуловка расположен на расстоянии 1,7 км от истока из оз. Заозерье.

Водопроводные сооружения водозабора из руслового водохранилища р. Перетна расположены на территории свободной от застройки (существующие водоочистные сооружения).

Назначение водозабора – для питьевых и хозяйственно-бытовых целей г. Окуловка.

Заявленная водопотребность составляет 7020 м<sup>3</sup>/сут.

Вода забирается непосредственно из водного объекта: руслового водохранилища на р. Перетна, при помощи насосной станции первого подъема.

Насосная станция расположена в здании станции водоподготовки.

Количество водоводов -2.

В насосной станции предусматривается установка 4 насосов Grundfos производительностью 105 м<sup>3</sup>/час, мощностью 5,5 кВт каждый.

Потенциальные источники загрязнения на территории первого пояса ЗСО отсутствуют.

Непосредственно на земельном участке с кадастровым номером 53:12:0431001:55 расположены:

- блок водоочистки;
- насосная станция 2<sup>го</sup> подъема;
- резервуары чистой воды V=500 (4);
- котельная.

Непосредственно на участке водоочистных сооружений проходят существующие сети канализации; водопровода, теплотрассы.

Земельный участок водоочистных сооружений (ВОС) огорожен, полностью благоустроен.

На территории имеются автомобильные проезды, выполненные с покрытием из асфальтобетона.

Обеспечен подъезд ко всем зданиям и сооружениям.

Подъезд к участку ВОС осуществляется с северо-восточной стороны по существующему проезду из асфальтобетона. За территорией водоочистных сооружений с северо-восточной стороны располагается существующая площадка для парковки автотранспорта.

Ближайшая граница частного домавладения (Новгородская область, Окуловский район, д. Новоселицы, д. 59) расположена в юго-восточном направлении на расстоянии 260,0 метров от границ проектируемой площадки водоочистных сооружений.

Границы первого пояса ЗСО водопроводных сооружений и зданий принимается в соответствии с п. 2.4.2 СанПиН № 2.1.4.1110-02 «Зоны санитарной охраны источников водоснабжения и водопроводов питьевого назначения» на расстоянии:

**ЗСО водопроводных сооружений и зданий.**

таблица № 1

№	ЗСО водопроводных сооружений и зданий	Расстояния (м)
1.	Блок водоочистки	30,0
2.	Резервуары чистой воды	30,0
3.	Насосная станция 2 <sup>го</sup> подъема	15,0

Орган инспекции ФБУЗ «Центр гигиены и эпидемиологии в Новгородской области»

лист 3 из 6

Экспертное заключение № 03-К/53-20/1221-2022

Границы первого пояса ЗСО водопроводных сооружений зданий за счёт их взаимопоглощения расположены в границах земельного участка с кадастровым номером 53:12:0431001:55.

Источником хозяйственно-питьевого водоснабжения г. Окуловка является русловый водозабор р. Перетна.

Границы первого пояса ЗСО:

- 200 м вверх по течению от водозабора;
- 100 м вниз по течению от водозабора;
- по прилегающему к водозабору берегу на расстоянии 100 м от линии уреза воды летне-осенней межени;
- в направлении к противоположному от водозабора берегу – вся акватория шириной и противоположный берег шириной 50 м от линии уреза воды летне-осенней межени (ширина руслового водохранилища расположенного на р. Перетна составляет менее 100 м).

Граница второго пояса ЗСО удалена вверх по течению р. Перетна на расстояние равное 1166 м.

Граница второго пояса ЗСО обусловлена природными, климатическими и гидрологическими условиями р. Перетна. Граница второго пояса ЗСО на водотоке, в целях микробного самоочищения, удалена от водозабора вверх по течению настолько, чтобы время пробега по основному водотоку и его притокам при расходе воды в водотоке 95% обеспеченности было не менее 3<sup>х</sup> суток для III климатического района.

$$S=V*t,$$

V- скорость перемещения воды, р. Перетна, при прохождении расхода воды летне-осенней межени 95% обеспеченности, м/с,

t – время пробега воды по основному водотоку (не менее 3-х суток), с и составляет 1166 м (0,0045м/с\*24\*3\*3600 = 0, 0045 \* 259200 =1166 м = 1,166 км).

Боковые границы второго пояса ЗСО водозабора р. Перетна определены береговой полосой при равнинном рельефе местности и составляют 500 м.

Граница второго пояса ЗСО водозабора р. Перетна ниже по течению составляет 250 м от водозабора в г. Окуловка с целью исключения влияния ветровых обратных течений.

Границы третьего пояса. Вверх и вниз по течению совпадают с границами второго пояса и составляют 1166 м; м и 250 м соответственно.

Боковые границы проходят по линии водораздела в пределах 3-5 км.

Географические координаты водозабора: 58°23'51" северной широты 33°14'6" восточной долготы (МСК 53 (зона 2): X = 563017,310; Y = 2294075,989).

Координаты первого пояса ЗСО водозабора водоочистных сооружений г. Окуловка указаны в таблице № 2

Таблица № 2

В системе ГСК 2011		В системе МСК 53 (зона 2)	
т.1	58°23'51"с.ш.	33°13'54"в.д.	x = 563015,137 y = 2293881,076
т.2	58°23'53"с.ш.	33°13'54"в.д.	x = 563077,016 y = 2293880,388
т.3	58°23'24"с.ш.	33°14'1"в.д.	x = 562181,049 y = 2294004,088
т.4	58°23'24"с.ш.	33°14'8"в.д.	x = 562182,318 y = 2294117,812
т.5	58°23'24"с.ш.	33°14'12"в.д.	x = 562183,045 y = 2294182,797
т.6	58°23'53"с.ш.	33°14'12"в.д.	x = 563080,278 y = 2294172,753
т.7	58°23'50"с.ш.	33°14'12"в.д.	x = 562987,460 y = 2294173,792
т.8	58°23'47"с.ш.	33°14'12" в.д.	x = 562894,643 y = 2294174,831
т.9	58°23'47 "с.ш.	33°14'9" в.д.	x = 562894,098 y = 2294126,101
т.10	58°23'45"с.ш.	33°14'6"в.д.	x = 562831,675 y = 2294078,063

В системе ГСК 2011			В системе МСК 53 (зона 2)	
т.11	58°23'46"с.ш.	33°14'1"в.д.	x = 562861,708	y = 2293996,500
т.12	58°23'45"с.ш.	33°14'45"в.д.	x = 562827,880	y = 2293736,948
т.13	58°23'48"с.ш.	33°13'54"в.д.	x = 562922,320	y = 2293882,108

### Ограничения использования земельных участков в пределах границ указанных зон.

#### *Мероприятия по первому поясу*

1. Для первого пояса ЗСО устанавливаются следующие санитарно-технические требования: Территория первого пояса ЗСО должна быть спланирована для отвода поверхностного стока за ее пределы, озеленена, ограждена и обеспечена охраной. Дорожки к сооружениям должны иметь твердое покрытие.

2. Не допускаются: посадка высокоствольных деревьев, все виды строительства, не имеющие непосредственного отношения к эксплуатации, реконструкции и расширению водопроводных сооружений, в том числе прокладка трубопроводов различного назначения, размещение жилых и хозяйственно-бытовых зданий, проживание людей, применение ядохимикатов и удобрений.

3. Здания должны быть оборудованы канализацией с отведением сточных вод в ближайшую систему бытовой или производственной канализации или на местные станции очистных сооружений, расположенные за пределами первого пояса ЗСО с учетом санитарного режима на территории второго пояса.

4. На территории первого пояса ЗСО строго соблюдаются условия запрещения: стирки белья, купание, водопой скота и другие виды водопользования, оказывающие влияние на качество воды.

Требования к 2 и 3 поясам ЗСО поверхностного водосточника.

1. Выявление объектов, загрязняющих источники водоснабжения, с разработкой конкретных водоохраных мероприятий, обеспеченных источниками финансирования, подрядными организациями и согласованных с Управлением Роспотребнадзора по Новгородской области.

2. Регулирование отведения территории для нового строительства жилых, промышленных и сельскохозяйственных объектов, а также согласование изменений технологий действующих предприятий, связанных с повышением степени опасности загрязнения сточными водами источника водоснабжения.

3. Недопущение отведения сточных вод в зоне водосбора источника водоснабжения, включая его притоки, не отвечающих гигиеническим требованиям к охране поверхностных вод.

4. Все работы, в т.ч. добыча песка, гравия, дноуглубительные в пределах акватории ЗСО допускаются по согласованию с Управлением Роспотребнадзора по Новгородской области лишь при обосновании гидрологическими расчетами отсутствия ухудшения качества воды в створе водозабора.

5. Использование химических методов борьбы с эвтрофикацией водоемов допускается при условии применения препаратов, имеющих положительное санитарно-эпидемиологическое заключение Управления Роспотребнадзора по Новгородской области.

6. Запрещение размещения складов горюче-смазочных материалов, ядохимикатов и минеральных удобрений, накопителей промстоков, шламохранилищ и других объектов, обуславливающих опасность химического загрязнения водного объекта.

7. Не допускается:

- размещение кладбищ, скотомогильников, полей ассенизации, полей фильтрации, навозохранилищ,

силосных траншей, животноводческих и птицеводческих предприятий и других объектов, обуславливающих опасность микробного загрязнения водного объекта;

– применение удобрений и лизосимвагов;

– рубка леса.

8. Выполнение мероприятий по санитарному благоустройству территории населенных пунктов и других объектов (оборудование канализацией, устройство водонепроницаемых выгребов, организация отвода поверхностного стока и др.).

9. Не производятся рубки леса главного пользования и реконструкции, а также закрепление за лесозаготовительными предприятиями древесины на корню и лесосечного фонда долгосрочного пользования.

10. Запрещение расположения стойбищ и выпаса скота, а также всякое другое использование водоема и земельных участков, лесных угодий в пределах прибрежной полосы шириной не менее 500 м, которое может привести к ухудшению качества или уменьшению количества воды источника водоснабжения.

11. Использование источников водоснабжения в пределах второго пояса ЗСО для купания, туризма, водного спорта и рыбной ловли допускается в установленных местах при условии соблюдения гигиенических требований к охране поверхностных вод, а также гигиенических требований к зонам рекреации водных объектов.

12. В границах второго пояса зоны санитарной охраны запрещается сброс промышленных, сельскохозяйственных, городских и ливневых сточных вод, содержание в которых химических веществ и микроорганизмов превышает установленные санитарными правилами гигиенические нормативы качества воды.

13. Границы второго пояса ЗСО на пересечении дорог, пешеходных троп и пр. обозначаются столбами со специальными знаками.

Контроль по микробиологическим, радиологическим, санитарно-химическим показателям проводится аккредитованными испытательными лабораториями:

– ФБУЗ «Центр гигиены и эпидемиологии в Новгородской области» (аттестат аккредитации № РОСС RU.0001.510602);

– МУП «Боровичский ВОДОКАНАЛ» (аттестат аккредитации № РОСС RU.0001.21AE02).

#### Заключение:

**На основании проведенной санитарно-эпидемиологической экспертизы, проект «Зоны санитарной охраны проектируемого водозабора из руслового водохранилища на р. Перетна в части ограничения использования земельных участков в пределах границ указанных зон» соответствует требованиям:**

– СанПиН 2.1.4.1110-02 «Зоны санитарной охраны источников водоснабжения и водопроводов питьевого назначения»;

– СанПиН 2.1.3684-21 «Санитарно-эпидемиологические требования к содержанию территорий городских и сельских поселений, к водным объектам, питьевой воде и питьевому водоснабжению, атмосферному воздуху, почвам, жилым помещениям, эксплуатации производственных, общественных помещений, организации и проведению санитарно-противоэпидемических (профилактических) мероприятий».

Врач по общей гигиене  
Технический директор

Володин В. Д.  
Хлебников М. В.



МИНИСТЕРСТВО ПРИРОДНЫХ РЕСУРСОВ  
И ЭКОЛОГИИ РОССИЙСКОЙ ФЕДЕРАЦИИ

ФЕДЕРАЛЬНОЕ АГЕНТСТВО  
ЛЕСНОГО ХОЗЯЙСТВА  
(РОСЛЕСХОЗ)

Адрес: ул. Патнишля, д. 59/19, Москва, 115184  
Тел.: (495) 953-37-85, факс: (499) 230-85-30

17.12.2015 № 8К-06-31/15910

на № Д27Н-10361249 от 15.12.2015  
070693/31 от 15.12.2015

Министерство  
экономического развития  
Российской Федерации

Министерство  
природных ресурсов и экологии  
Российской Федерации

Департамент лесного хозяйства  
по Северо-Западному  
федеральному округу

О рассмотрении проекта  
генерального плана

Федеральное агентство лесного хозяйства рассмотрело проект внесения изменений в генеральный план Окуловского городского поселения Окуловского муниципального района Новгородской области и сообщает следующее.

Из представленных материалов следует, что проектом предусмотрено увеличение площади земель населенного пункта г. Окуловка, в том числе за счет земель лесного фонда площадью 5,6 га. Переводимые участки земель лесного фонда испрашиваются под существующие объекты: жилая застройка и автомобильная дорога.

Данные лесные участки относятся к кварталу 44 (выделы 2, 13, 16 – защитные леса; категория защитных лесов - леса, расположенные вдоль железнодорожных путей общего пользования, федеральных автомобильных дорог общего пользования, автомобильных дорог общего пользования, находящихся в собственности субъектов Российской Федерации) и кварталу 54 (выдел 10 – эксплуатационные леса) Окуловского участкового лесничества Окуловского лесничества.

Из представленных материалов лесоустройства, а также акта натурального технического обследования следует, что лесные участки общей площадью 5,6 га, испрашиваемые для перевода в земли населенного пункта, являются нелесными землями и в настоящее время числятся как усадьба и просека (автодорога).

Учитывая, что расширение границы населенного пункта г. Окуловка путем включения участка земель лесного фонда площадью 5,6 га не окажет существенного влияния на выполнение защитных и иных средообразующих функций лесов, расположенных в Окуловском лесничестве, Рослесхоз согласовывает проект внесения изменений в генеральный план Окуловского городского поселения Окуловского муниципального района Новгородской области.

Заместитель руководителя

Е.С. Комар

**ОПИСАНИЕ МЕСТОПОЛОЖЕНИЯ ГРАНИЦ  
ГОРОДА ОКУЛОВКА ОКУЛОВСКОГО ГОРОДСКОГО ПОСЕЛЕНИЯ ОКУЛОВСКОГО  
МУНИЦИПАЛЬНОГО РАЙОНА НОВГОРОДСКОЙ ОБЛАСТИ**

(наименование объекта местоположения границ, которого описано (далее - объект))

**Сведения об объекте**

№ п/п	Характеристики объекта	Описание характеристик
1	2	3
1	Местоположение объекта	<i>граница населенного пункта город Окуловка, Окуловского городского поселения, Окуловского р-на, Новгородской обл.</i>
2	Площадь объекта ± величина погрешности определения площади ( $P \pm \Delta P$ ), кв.м.	25775666 ± 1777 кв.м
3	Иные характеристики объекта	<i>На территории населенного пункта запрещается: устройство свалок, загрязнение территории и акватории бытовым и промышленным мусором, сливать жидкие отходы и сточные воды из домов, не оборудованных канализацией, в колодцы, водостоки ливневой канализации, придорожные канавы, на грунт, закапывать бытовой мусор и нечистоты в землю, засыпать их в недействующие шахтовые колодцы (СанПиН 42-128-4690-88, утвержденные 5 августа 1988г. №4690-88)</i>

**ОПИСАНИЕ МЕСТОПОЛОЖЕНИЯ ГРАНИЦ  
ГОРОДА ОКУЛОВКА ОКУЛОВСКОГО ГОРОДСКОГО ПОСЕЛЕНИЯ ОКУЛОВСКОГО  
МУНИЦИПАЛЬНОГО РАЙОНА НОВГОРОДСКОЙ ОБЛАСТИ**

(наименование объекта)

**Сведения о местоположении границ объекта**

**1. Система координат**

МСК 53 зона 2

**2. Сведения о характерных точках границ объекта**

Обозначение характерных точек границ	Координаты, м		Метод определения координат и средняя квадратическая погрешность положения характерной точки (M <sub>t</sub> ), м	Описание обозначения точки
	X	Y		
1	2	3	4	5
1	560332,41	2300487,89	Картометрический метод, 1,0	-
2	560339,92	2300463,28	Картометрический метод, 1,0	-
3	560347,16	2300436,48	Картометрический метод, 1,0	-
4	560354,00	2300406,54	Картометрический метод, 1,0	-
5	560358,81	2300383,83	Картометрический метод, 1,0	-
6	560364,51	2300351,00	Картометрический метод, 1,0	-
7	560366,42	2300340,03	Картометрический метод, 1,0	-
8	560370,07	2300318,05	Картометрический метод, 1,0	-
9	560373,67	2300292,71	Картометрический метод, 1,0	-
10	560377,41	2300261,08	Картометрический метод, 1,0	-
11	560378,74	2300245,43	Картометрический метод, 1,0	-
12	560379,94	2300214,38	Картометрический метод, 1,0	-
13	560380,23	2300191,07	Картометрический метод, 1,0	-
14	560380,18	2300166,26	Картометрический метод, 1,0	-
15	560379,34	2300139,09	Картометрический метод, 1,0	-
16	560377,94	2300121,83	Картометрический метод, 1,0	-
17	560374,42	2300091,35	Картометрический метод, 1,0	-
18	560371,74	2300066,58	Картометрический метод, 1,0	-
19	560365,65	2300022,87	Картометрический метод, 1,0	-
20	560361,84	2300000,04	Картометрический метод, 1,0	-
21	560360,47	2299991,81	Картометрический метод, 1,0	-
22	560354,42	2299957,15	Картометрический метод, 1,0	-
23	560349,28	2299932,46	Картометрический метод, 1,0	-
24	560343,90	2299909,91	Картометрический метод, 1,0	-
25	560335,64	2299879,06	Картометрический метод, 1,0	-
26	560328,62	2299856,50	Картометрический метод, 1,0	-
27	560310,01	2299803,74	Картометрический метод, 1,0	-
28	560301,67	2299782,75	Картометрический метод, 1,0	-
29	560290,29	2299755,90	Картометрический метод, 1,0	-
30	560275,99	2299726,29	Картометрический метод, 1,0	-
31	560267,24	2299709,41	Картометрический метод, 1,0	-
32	560254,64	2299687,70	Картометрический метод, 1,0	-
33	560239,98	2299664,45	Картометрический метод, 1,0	-
34	560255,41	2299656,01	Картометрический метод, 1,0	-
35	560273,20	2299666,69	Картометрический метод, 1,0	-
36	560457,41	2299657,01	Картометрический метод, 1,0	-
37	560593,91	2299336,01	Картометрический метод, 1,0	-
38	560316,91	2299322,01	Картометрический метод, 1,0	-
39	560243,48	2299200,85	Картометрический метод, 1,0	-
40	560104,90	2299241,50	Картометрический метод, 1,0	-
41	559974,63	2299342,23	Картометрический метод, 1,0	-
42	559954,22	2299319,62	Картометрический метод, 1,0	-
43	559944,39	2299304,26	Картометрический метод, 1,0	-

**ОПИСАНИЕ МЕСТОПОЛОЖЕНИЯ ГРАНИЦ  
ГОРОДА ОКУЛОВКА ОКУЛОВСКОГО ГОРОДСКОГО ПОСЕЛЕНИЯ ОКУЛОВСКОГО  
МУНИЦИПАЛЬНОГО РАЙОНА НОВГОРОДСКОЙ ОБЛАСТИ**

(наименование объекта)

**Сведения о местоположении границ объекта**

44	559887,69	2299215,65	Картометрический метод, 1,0	-
45	559870,85	2299228,57	Картометрический метод, 1,0	-
46	559845,99	2299242,41	Картометрический метод, 1,0	-
47	559835,11	2299250,07	Картометрический метод, 1,0	-
48	559826,77	2299230,55	Картометрический метод, 1,0	-
49	559818,53	2299222,81	Картометрический метод, 1,0	-
50	559795,92	2299217,44	Картометрический метод, 1,0	-
51	559785,20	2299221,27	Картометрический метод, 1,0	-
52	559776,38	2299240,44	Картометрический метод, 1,0	-
53	559766,04	2299255,77	Картометрический метод, 1,0	-
54	559681,88	2299284,94	Картометрический метод, 1,0	-
55	559593,30	2299302,87	Картометрический метод, 1,0	-
56	559542,00	2299307,21	Картометрический метод, 1,0	-
57	559533,00	2299289,20	Картометрический метод, 1,0	-
58	559429,11	2299305,37	Картометрический метод, 1,0	-
59	559374,92	2299136,98	Картометрический метод, 1,0	-
60	559257,40	2299143,57	Картометрический метод, 1,0	-
61	559189,85	2299185,67	Картометрический метод, 1,0	-
62	558962,48	2299208,83	Картометрический метод, 1,0	-
63	558818,10	2299122,06	Картометрический метод, 1,0	-
64	559046,76	2298979,60	Картометрический метод, 1,0	-
65	558729,19	2298894,20	Картометрический метод, 1,0	-
66	558698,63	2298893,76	Картометрический метод, 1,0	-
67	558698,54	2298893,55	Картометрический метод, 1,0	-
68	558646,46	2298932,25	Картометрический метод, 1,0	-
69	558537,15	2299010,11	Картометрический метод, 1,0	-
70	558485,49	2299056,04	Картометрический метод, 1,0	-
71	558270,89	2299209,29	Картометрический метод, 1,0	-
72	558228,85	2299250,99	Картометрический метод, 1,0	-
73	558199,69	2299282,24	Картометрический метод, 1,0	-
74	558187,16	2299292,34	Картометрический метод, 1,0	-
75	558203,45	2299322,46	Картометрический метод, 1,0	-
76	558206,76	2299350,44	Картометрический метод, 1,0	-
77	558220,36	2299361,09	Картометрический метод, 1,0	-
78	558263,75	2299399,01	Картометрический метод, 1,0	-
79	558272,64	2299415,40	Картометрический метод, 1,0	-
80	558275,15	2299424,29	Картометрический метод, 1,0	-
81	558274,71	2299438,21	Картометрический метод, 1,0	-
82	558271,05	2299443,99	Картометрический метод, 1,0	-
83	558244,10	2299437,35	Картометрический метод, 1,0	-
84	558209,07	2299421,69	Картометрический метод, 1,0	-
85	558180,57	2299420,15	Картометрический метод, 1,0	-
86	558149,14	2299423,66	Картометрический метод, 1,0	-
87	558126,49	2299435,50	Картометрический метод, 1,0	-
88	558083,65	2299492,26	Картометрический метод, 1,0	-
89	558056,98	2299476,84	Картометрический метод, 1,0	-
90	558068,14	2299453,66	Картометрический метод, 1,0	-
91	558086,90	2299432,17	Картометрический метод, 1,0	-
92	558093,61	2299417,69	Картометрический метод, 1,0	-
93	558072,76	2299389,23	Картометрический метод, 1,0	-
94	558070,57	2299387,31	Картометрический метод, 1,0	-
95	558061,46	2299378,69	Картометрический метод, 1,0	-

**ОПИСАНИЕ МЕСТОПОЛОЖЕНИЯ ГРАНИЦ  
ГОРОДА ОКУЛОВКА ОКУЛОВСКОГО ГОРОДСКОГО ПОСЕЛЕНИЯ ОКУЛОВСКОГО  
МУНИЦИПАЛЬНОГО РАЙОНА НОВГОРОДСКОЙ ОБЛАСТИ**

(наименование объекта)

**Сведения о местоположении границ объекта**

96	558064,76	2299358,24	Картометрический метод, 1,0	-
97	558100,99	2299299,46	Картометрический метод, 1,0	-
98	558117,10	2299260,71	Картометрический метод, 1,0	-
99	558115,63	2299218,10	Картометрический метод, 1,0	-
100	558180,41	2299194,49	Картометрический метод, 1,0	-
101	558224,44	2299245,06	Картометрический метод, 1,0	-
102	558265,73	2299203,17	Картометрический метод, 1,0	-
103	558481,69	2299051,36	Картометрический метод, 1,0	-
104	558534,15	2299005,01	Картометрический метод, 1,0	-
105	558642,51	2298925,31	Картометрический метод, 1,0	-
106	558644,05	2298924,27	Картометрический метод, 1,0	-
107	558696,56	2298886,79	Картометрический метод, 1,0	-
108	558921,04	2298723,30	Картометрический метод, 1,0	-
109	559047,23	2298631,69	Картометрический метод, 1,0	-
110	559184,18	2298532,84	Картометрический метод, 1,0	-
111	559216,50	2298509,35	Картометрический метод, 1,0	-
112	559230,53	2298500,52	Картометрический метод, 1,0	-
113	559413,41	2297763,93	Картометрический метод, 1,0	-
114	559269,48	2297828,94	Картометрический метод, 1,0	-
115	559090,43	2297863,68	Картометрический метод, 1,0	-
116	559073,89	2297672,38	Картометрический метод, 1,0	-
117	559068,46	2297609,44	Картометрический метод, 1,0	-
118	559058,30	2297518,31	Картометрический метод, 1,0	-
119	559449,53	2297485,21	Картометрический метод, 1,0	-
120	559577,21	2297359,91	Картометрический метод, 1,0	-
121	559794,22	2297405,21	Картометрический метод, 1,0	-
122	559765,49	2297350,56	Картометрический метод, 1,0	-
123	559707,18	2297239,71	Картометрический метод, 1,0	-
124	559678,18	2297187,29	Картометрический метод, 1,0	-
125	559466,94	2296805,88	Картометрический метод, 1,0	-
126	559671,29	2296623,51	Картометрический метод, 1,0	-
127	560080,57	2296375,21	Картометрический метод, 1,0	-
128	560103,66	2296341,59	Картометрический метод, 1,0	-
129	560315,72	2296201,33	Картометрический метод, 1,0	-
130	560432,48	2296125,73	Картометрический метод, 1,0	-
131	560478,33	2296147,33	Картометрический метод, 1,0	-
132	560615,95	2296269,81	Картометрический метод, 1,0	-
133	560703,36	2296284,84	Картометрический метод, 1,0	-
134	560905,49	2296256,22	Картометрический метод, 1,0	-
135	561011,89	2296340,08	Картометрический метод, 1,0	-
136	561218,87	2296420,90	Картометрический метод, 1,0	-
137	561312,36	2296493,26	Картометрический метод, 1,0	-
138	561839,64	2296808,29	Картометрический метод, 1,0	-
139	561851,76	2296812,75	Картометрический метод, 1,0	-
140	561884,45	2296766,19	Картометрический метод, 1,0	-
141	561920,97	2296745,68	Картометрический метод, 1,0	-
142	562001,72	2296748,78	Картометрический метод, 1,0	-
143	562109,21	2296707,75	Картометрический метод, 1,0	-
144	562153,01	2296579,21	Картометрический метод, 1,0	-
145	562093,63	2296569,63	Картометрический метод, 1,0	-
146	562014,70	2296569,63	Картометрический метод, 1,0	-
147	562014,74	2296556,33	Картометрический метод, 1,0	-

**ОПИСАНИЕ МЕСТОПОЛОЖЕНИЯ ГРАНИЦ  
ГОРОДА ОКУЛОВКА ОКУЛОВСКОГО ГОРОДСКОГО ПОСЕЛЕНИЯ ОКУЛОВСКОГО  
МУНИЦИПАЛЬНОГО РАЙОНА НОВГОРОДСКОЙ ОБЛАСТИ**

(наименование объекта)

**Сведения о местоположении границ объекта**

148	561915,24	2296540,85	Картометрический метод, 1,0	-
149	561929,31	2296441,83	Картометрический метод, 1,0	-
150	562086,25	2296464,12	Картометрический метод, 1,0	-
151	562266,06	2296482,22	Картометрический метод, 1,0	-
152	562244,62	2296569,63	Картометрический метод, 1,0	-
153	562214,55	2296569,63	Картометрический метод, 1,0	-
154	562211,73	2296590,08	Картометрический метод, 1,0	-
155	562270,52	2296590,44	Картометрический метод, 1,0	-
156	562258,72	2296631,40	Картометрический метод, 1,0	-
157	562242,04	2296698,57	Картометрический метод, 1,0	-
158	562232,70	2296748,77	Картометрический метод, 1,0	-
159	562208,82	2296833,11	Картометрический метод, 1,0	-
160	562201,63	2296865,99	Картометрический метод, 1,0	-
161	562198,57	2296875,55	Картометрический метод, 1,0	-
162	562208,06	2296872,15	Картометрический метод, 1,0	-
163	562242,62	2296856,53	Картометрический метод, 1,0	-
164	562329,86	2296820,92	Картометрический метод, 1,0	-
165	562449,62	2296792,20	Картометрический метод, 1,0	-
166	562623,96	2296795,96	Картометрический метод, 1,0	-
167	562647,89	2296636,86	Картометрический метод, 1,0	-
168	562651,96	2296619,35	Картометрический метод, 1,0	-
169	562683,02	2296543,86	Картометрический метод, 1,0	-
170	562704,03	2296478,51	Картометрический метод, 1,0	-
171	562811,96	2296145,50	Картометрический метод, 1,0	-
172	562822,29	2296113,57	Картометрический метод, 1,0	-
173	562864,93	2296081,88	Картометрический метод, 1,0	-
174	562869,49	2296078,49	Картометрический метод, 1,0	-
175	562869,31	2296082,15	Картометрический метод, 1,0	-
176	562891,32	2296083,60	Картометрический метод, 1,0	-
177	562892,33	2296065,83	Картометрический метод, 1,0	-
178	562971,77	2296029,18	Картометрический метод, 1,0	-
179	562992,26	2296049,64	Картометрический метод, 1,0	-
180	563002,28	2296047,90	Картометрический метод, 1,0	-
181	563017,98	2296051,11	Картометрический метод, 1,0	-
182	563022,44	2296049,64	Картометрический метод, 1,0	-
183	563024,23	2296045,19	Картометрический метод, 1,0	-
184	563027,80	2296031,27	Картометрический метод, 1,0	-
185	563039,50	2296018,94	Картометрический метод, 1,0	-
186	563062,40	2295978,79	Картометрический метод, 1,0	-
187	563015,11	2295929,91	Картометрический метод, 1,0	-
188	562994,78	2295893,91	Картометрический метод, 1,0	-
189	562992,48	2295885,43	Картометрический метод, 1,0	-
190	562995,04	2295855,39	Картометрический метод, 1,0	-
191	563006,64	2295831,72	Картометрический метод, 1,0	-
192	563010,42	2295820,51	Картометрический метод, 1,0	-
193	563019,62	2295811,86	Картометрический метод, 1,0	-
194	563029,67	2295808,05	Картометрический метод, 1,0	-
195	563062,54	2295802,57	Картометрический метод, 1,0	-
196	563078,28	2295796,53	Картометрический метод, 1,0	-
197	563105,01	2295822,90	Картометрический метод, 1,0	-
198	563120,75	2295829,15	Картометрический метод, 1,0	-
199	563125,91	2295832,51	Картометрический метод, 1,0	-

**ОПИСАНИЕ МЕСТОПОЛОЖЕНИЯ ГРАНИЦ  
ГОРОДА ОКУЛОВКА ОКУЛОВСКОГО ГОРОДСКОГО ПОСЕЛЕНИЯ ОКУЛОВСКОГО  
МУНИЦИПАЛЬНОГО РАЙОНА НОВГОРОДСКОЙ ОБЛАСТИ**

(наименование объекта)

**Сведения о местоположении границ объекта**

200	563144,12	2295860,04	Картометрический метод, 1,0	-
201	563151,65	2295863,62	Картометрический метод, 1,0	-
202	563157,03	2295858,95	Картометрический метод, 1,0	-
203	563170,94	2295818,50	Картометрический метод, 1,0	-
204	563190,08	2295819,66	Картометрический метод, 1,0	-
205	563191,64	2295817,64	Картометрический метод, 1,0	-
206	563183,47	2295801,25	Картометрический метод, 1,0	-
207	563181,67	2295792,79	Картометрический метод, 1,0	-
208	563239,85	2295680,45	Картометрический метод, 1,0	-
209	563240,28	2295673,45	Картометрический метод, 1,0	-
210	563232,74	2295668,43	Картометрический метод, 1,0	-
211	563211,86	2295662,21	Картометрический метод, 1,0	-
212	563147,75	2295614,06	Картометрический метод, 1,0	-
213	563094,57	2295558,33	Картометрический метод, 1,0	-
214	563022,21	2295525,86	Картометрический метод, 1,0	-
215	563001,77	2295475,06	Картометрический метод, 1,0	-
216	563010,56	2295410,59	Картометрический метод, 1,0	-
217	563024,56	2295357,00	Картометрический метод, 1,0	-
218	563042,26	2295267,92	Картометрический метод, 1,0	-
219	563039,62	2295252,67	Картометрический метод, 1,0	-
220	563041,63	2295243,68	Картометрический метод, 1,0	-
221	563044,74	2295240,11	Картометрический метод, 1,0	-
222	563095,97	2295122,99	Картометрический метод, 1,0	-
223	563126,17	2295088,96	Картометрический метод, 1,0	-
224	563144,56	2295063,03	Картометрический метод, 1,0	-
225	563212,13	2295090,96	Картометрический метод, 1,0	-
226	563310,00	2295024,30	Картометрический метод, 1,0	-
227	563367,58	2295071,75	Картометрический метод, 1,0	-
228	563366,54	2295078,94	Картометрический метод, 1,0	-
229	563490,00	2294927,14	Картометрический метод, 1,0	-
230	563580,62	2295001,71	Картометрический метод, 1,0	-
231	563494,98	2295123,25	Картометрический метод, 1,0	-
232	563417,65	2295233,13	Картометрический метод, 1,0	-
233	563354,35	2295165,69	Картометрический метод, 1,0	-
234	563346,47	2295203,95	Картометрический метод, 1,0	-
235	563342,75	2295221,68	Картометрический метод, 1,0	-
236	563321,08	2295327,20	Картометрический метод, 1,0	-
237	563314,07	2295360,70	Картометрический метод, 1,0	-
238	563307,32	2295378,40	Картометрический метод, 1,0	-
239	563391,13	2295375,05	Картометрический метод, 1,0	-
240	563444,13	2295456,74	Картометрический метод, 1,0	-
241	563552,10	2295443,56	Картометрический метод, 1,0	-
242	563563,57	2295507,77	Картометрический метод, 1,0	-
243	563629,50	2295491,37	Картометрический метод, 1,0	-
244	563608,78	2295408,19	Картометрический метод, 1,0	-
245	563683,29	2295428,64	Картометрический метод, 1,0	-
246	563708,80	2295433,05	Картометрический метод, 1,0	-
247	563783,31	2295442,91	Картометрический метод, 1,0	-
248	563820,93	2295450,51	Картометрический метод, 1,0	-
249	563904,58	2295452,51	Картометрический метод, 1,0	-
250	563911,92	2295461,59	Картометрический метод, 1,0	-
251	563955,31	2295453,72	Картометрический метод, 1,0	-

**ОПИСАНИЕ МЕСТОПОЛОЖЕНИЯ ГРАНИЦ  
ГОРОДА ОКУЛОВКА ОКУЛОВСКОГО ГОРОДСКОГО ПОСЕЛЕНИЯ ОКУЛОВСКОГО  
МУНИЦИПАЛЬНОГО РАЙОНА НОВГОРОДСКОЙ ОБЛАСТИ**

(наименование объекта)

**Сведения о местоположении границ объекта**

252	563994,28	2295454,65	Картометрический метод, 1,0	-
253	564011,61	2295506,89	Картометрический метод, 1,0	-
254	564486,89	2295372,45	Картометрический метод, 1,0	-
255	564517,07	2295360,04	Картометрический метод, 1,0	-
256	564661,82	2295223,27	Картометрический метод, 1,0	-
257	564721,37	2295057,70	Картометрический метод, 1,0	-
258	564884,47	2294331,88	Картометрический метод, 1,0	-
259	565040,02	2294430,70	Картометрический метод, 1,0	-
260	565160,52	2294758,36	Картометрический метод, 1,0	-
261	565171,08	2294723,67	Картометрический метод, 1,0	-
262	565187,43	2294696,00	Картометрический метод, 1,0	-
263	565203,77	2294680,92	Картометрический метод, 1,0	-
264	565223,89	2294674,63	Картометрический метод, 1,0	-
265	565242,75	2294674,63	Картометрический метод, 1,0	-
266	565254,06	2294698,52	Картометрический метод, 1,0	-
267	565272,93	2294753,84	Картометрический метод, 1,0	-
268	565294,30	2294790,31	Картометрический метод, 1,0	-
269	565320,70	2294817,96	Картометрический метод, 1,0	-
270	565344,59	2294838,09	Картометрический метод, 1,0	-
271	565355,91	2294864,49	Картометрический метод, 1,0	-
272	565352,14	2294898,44	Картометрический метод, 1,0	-
273	565328,25	2294955,02	Картометрический метод, 1,0	-
274	565309,39	2294992,74	Картометрический метод, 1,0	-
275	565259,29	2295023,53	Картометрический метод, 1,0	-
276	565298,04	2295127,05	Картометрический метод, 1,0	-
277	565337,94	2295233,61	Картометрический метод, 1,0	-
278	565947,22	2295227,14	Картометрический метод, 1,0	-
279	565506,36	2295718,44	Картометрический метод, 1,0	-
280	565551,98	2295838,79	Картометрический метод, 1,0	-
281	565967,03	2296270,68	Картометрический метод, 1,0	-
282	565972,58	2296276,45	Картометрический метод, 1,0	-
283	566313,46	2296642,23	Картометрический метод, 1,0	-
284	566293,61	2297101,82	Картометрический метод, 1,0	-
285	566405,78	2297231,62	Картометрический метод, 1,0	-
286	566327,77	2297346,30	Картометрический метод, 1,0	-
287	566385,84	2297469,62	Картометрический метод, 1,0	-
288	566305,52	2297532,73	Картометрический метод, 1,0	-
289	566341,44	2297634,05	Картометрический метод, 1,0	-
290	566411,57	2297788,30	Картометрический метод, 1,0	-
291	566442,41	2297866,52	Картометрический метод, 1,0	-
292	566212,34	2299330,38	Картометрический метод, 1,0	-
293	566166,39	2299402,75	Картометрический метод, 1,0	-
294	566055,53	2299399,26	Картометрический метод, 1,0	-
295	565897,49	2299311,82	Картометрический метод, 1,0	-
296	565851,64	2299286,05	Картометрический метод, 1,0	-
297	565829,38	2299276,33	Картометрический метод, 1,0	-
298	565385,13	2299243,43	Картометрический метод, 1,0	-
299	565370,42	2299242,34	Картометрический метод, 1,0	-
300	564934,97	2298636,11	Картометрический метод, 1,0	-
301	564887,36	2298638,14	Картометрический метод, 1,0	-
302	564875,50	2298638,64	Картометрический метод, 1,0	-
303	564845,24	2298643,86	Картометрический метод, 1,0	-

**ОПИСАНИЕ МЕСТОПОЛОЖЕНИЯ ГРАНИЦ  
ГОРОДА ОКУЛОВКА ОКУЛОВСКОГО ГОРОДСКОГО ПОСЕЛЕНИЯ ОКУЛОВСКОГО  
МУНИЦИПАЛЬНОГО РАЙОНА НОВГОРОДСКОЙ ОБЛАСТИ**

(наименование объекта)

**Сведения о местоположении границ объекта**

304	564707,38	2298816,73	Картометрический метод, 1,0	-
305	564627,92	2298905,07	Картометрический метод, 1,0	-
306	564608,71	2298962,76	Картометрический метод, 1,0	-
307	564607,40	2298966,08	Картометрический метод, 1,0	-
308	564549,77	2299097,34	Картометрический метод, 1,0	-
309	564522,03	2299161,00	Картометрический метод, 1,0	-
310	564473,35	2299286,65	Картометрический метод, 1,0	-
311	564437,24	2299357,46	Картометрический метод, 1,0	-
312	564129,06	2300077,08	Картометрический метод, 1,0	-
313	563869,03	2300041,67	Картометрический метод, 1,0	-
314	563863,81	2299826,09	Картометрический метод, 1,0	-
315	563825,82	2299789,97	Картометрический метод, 1,0	-
316	563416,85	2299708,55	Картометрический метод, 1,0	-
317	563343,34	2299693,74	Картометрический метод, 1,0	-
318	563339,90	2299682,67	Картометрический метод, 1,0	-
319	563334,09	2299662,84	Картометрический метод, 1,0	-
320	563330,64	2299642,35	Картометрический метод, 1,0	-
321	563324,23	2299612,78	Картометрический метод, 1,0	-
322	563310,56	2299608,97	Картометрический метод, 1,0	-
323	563299,43	2299616,74	Картометрический метод, 1,0	-
324	563291,96	2299634,77	Картометрический метод, 1,0	-
325	563246,53	2299674,24	Картометрический метод, 1,0	-
326	562936,87	2299612,35	Картометрический метод, 1,0	-
327	562932,47	2299611,11	Картометрический метод, 1,0	-
328	562928,05	2299610,09	Картометрический метод, 1,0	-
329	562933,89	2299887,71	Картометрический метод, 1,0	-
330	562350,97	2299892,43	Картометрический метод, 1,0	-
331	562333,96	2299891,96	Картометрический метод, 1,0	-
332	562340,33	2299942,10	Картометрический метод, 1,0	-
333	562397,41	2299999,18	Картометрический метод, 1,0	-
334	562412,20	2300060,48	Картометрический метод, 1,0	-
335	562393,18	2300092,20	Картометрический метод, 1,0	-
336	562306,50	2300092,20	Картометрический метод, 1,0	-
337	562279,02	2300062,60	Картометрический метод, 1,0	-
338	562240,96	2300083,74	Картометрический метод, 1,0	-
339	562179,66	2300176,76	Картометрический метод, 1,0	-
340	562188,11	2300263,44	Картометрический метод, 1,0	-
341	562118,35	2300331,09	Картометрический метод, 1,0	-
342	562042,24	2300421,99	Картометрический метод, 1,0	-
343	561987,28	2300409,31	Картометрический метод, 1,0	-
344	561972,48	2300360,68	Картометрический метод, 1,0	-
345	561953,45	2300225,39	Картометрический метод, 1,0	-
346	561940,76	2300168,31	Картометрический метод, 1,0	-
347	561921,21	2300160,38	Картометрический метод, 1,0	-
348	561899,01	2300204,77	Картометрический метод, 1,0	-
349	561805,99	2300183,63	Картометрический метод, 1,0	-
350	561739,40	2300139,24	Картометрический метод, 1,0	-
351	561724,60	2300063,13	Картометрический метод, 1,0	-
352	561734,12	2300017,68	Картометрический метод, 1,0	-
353	561715,09	2299997,60	Картометрический метод, 1,0	-
354	561675,98	2300000,76	Картометрический метод, 1,0	-
355	561631,58	2300030,36	Картометрический метод, 1,0	-

**ОПИСАНИЕ МЕСТОПОЛОЖЕНИЯ ГРАНИЦ  
ГОРОДА ОКУЛОВКА ОКУЛОВСКОГО ГОРОДСКОГО ПОСЕЛЕНИЯ ОКУЛОВСКОГО  
МУНИЦИПАЛЬНОГО РАЙОНА НОВГОРОДСКОЙ ОБЛАСТИ**

(наименование объекта)

**Сведения о местоположении границ объекта**

356	561594,54	2300040,10	Картометрический метод, 1,0	-
357	561571,33	2300028,25	Картометрический метод, 1,0	-
358	561566,05	2300008,16	Картометрический метод, 1,0	-
359	561576,62	2299984,91	Картометрический метод, 1,0	-
360	561560,76	2299958,48	Картометрический метод, 1,0	-
361	561510,02	2299920,43	Картометрический метод, 1,0	-
362	561481,77	2299867,26	Картометрический метод, 1,0	-
363	561404,61	2299928,24	Картометрический метод, 1,0	-
364	560832,54	2300005,91	Картометрический метод, 1,0	-
365	560652,10	2300366,04	Картометрический метод, 1,0	-
1	560332,41	2300487,89	Картометрический метод, 1,0	-


**3. Сведения о характерных точках части (частей) границы объекта**

Обозначение характерных точек части границы	Координаты, м		Метод определения координат и средняя квадратическая погрешность положения характерной точки (M <sub>t</sub> ), м	Описание обозначения точки
	X	Y		
1	2	3	4	5
<b>Часть № 1</b>				
-	-	-	-	-
<b>Часть № 2</b>				
-	-	-	-	-



ОПИСАНИЕ МЕСТОПОЛОЖЕНИЯ ГРАНИЦ  
ГОРОДА ОКУЛОВКА ОКУЛОВСКОГО ГОРОДСКОГО ПОСЕЛЕНИЯ ОКУЛОВСКОГО  
МУНИЦИПАЛЬНОГО РАЙОНА НОВОРОДСКОЙ ОБЛАСТИ  
(наименование объекта местоположения границ, которого описано (далее - объект))

План границ объекта

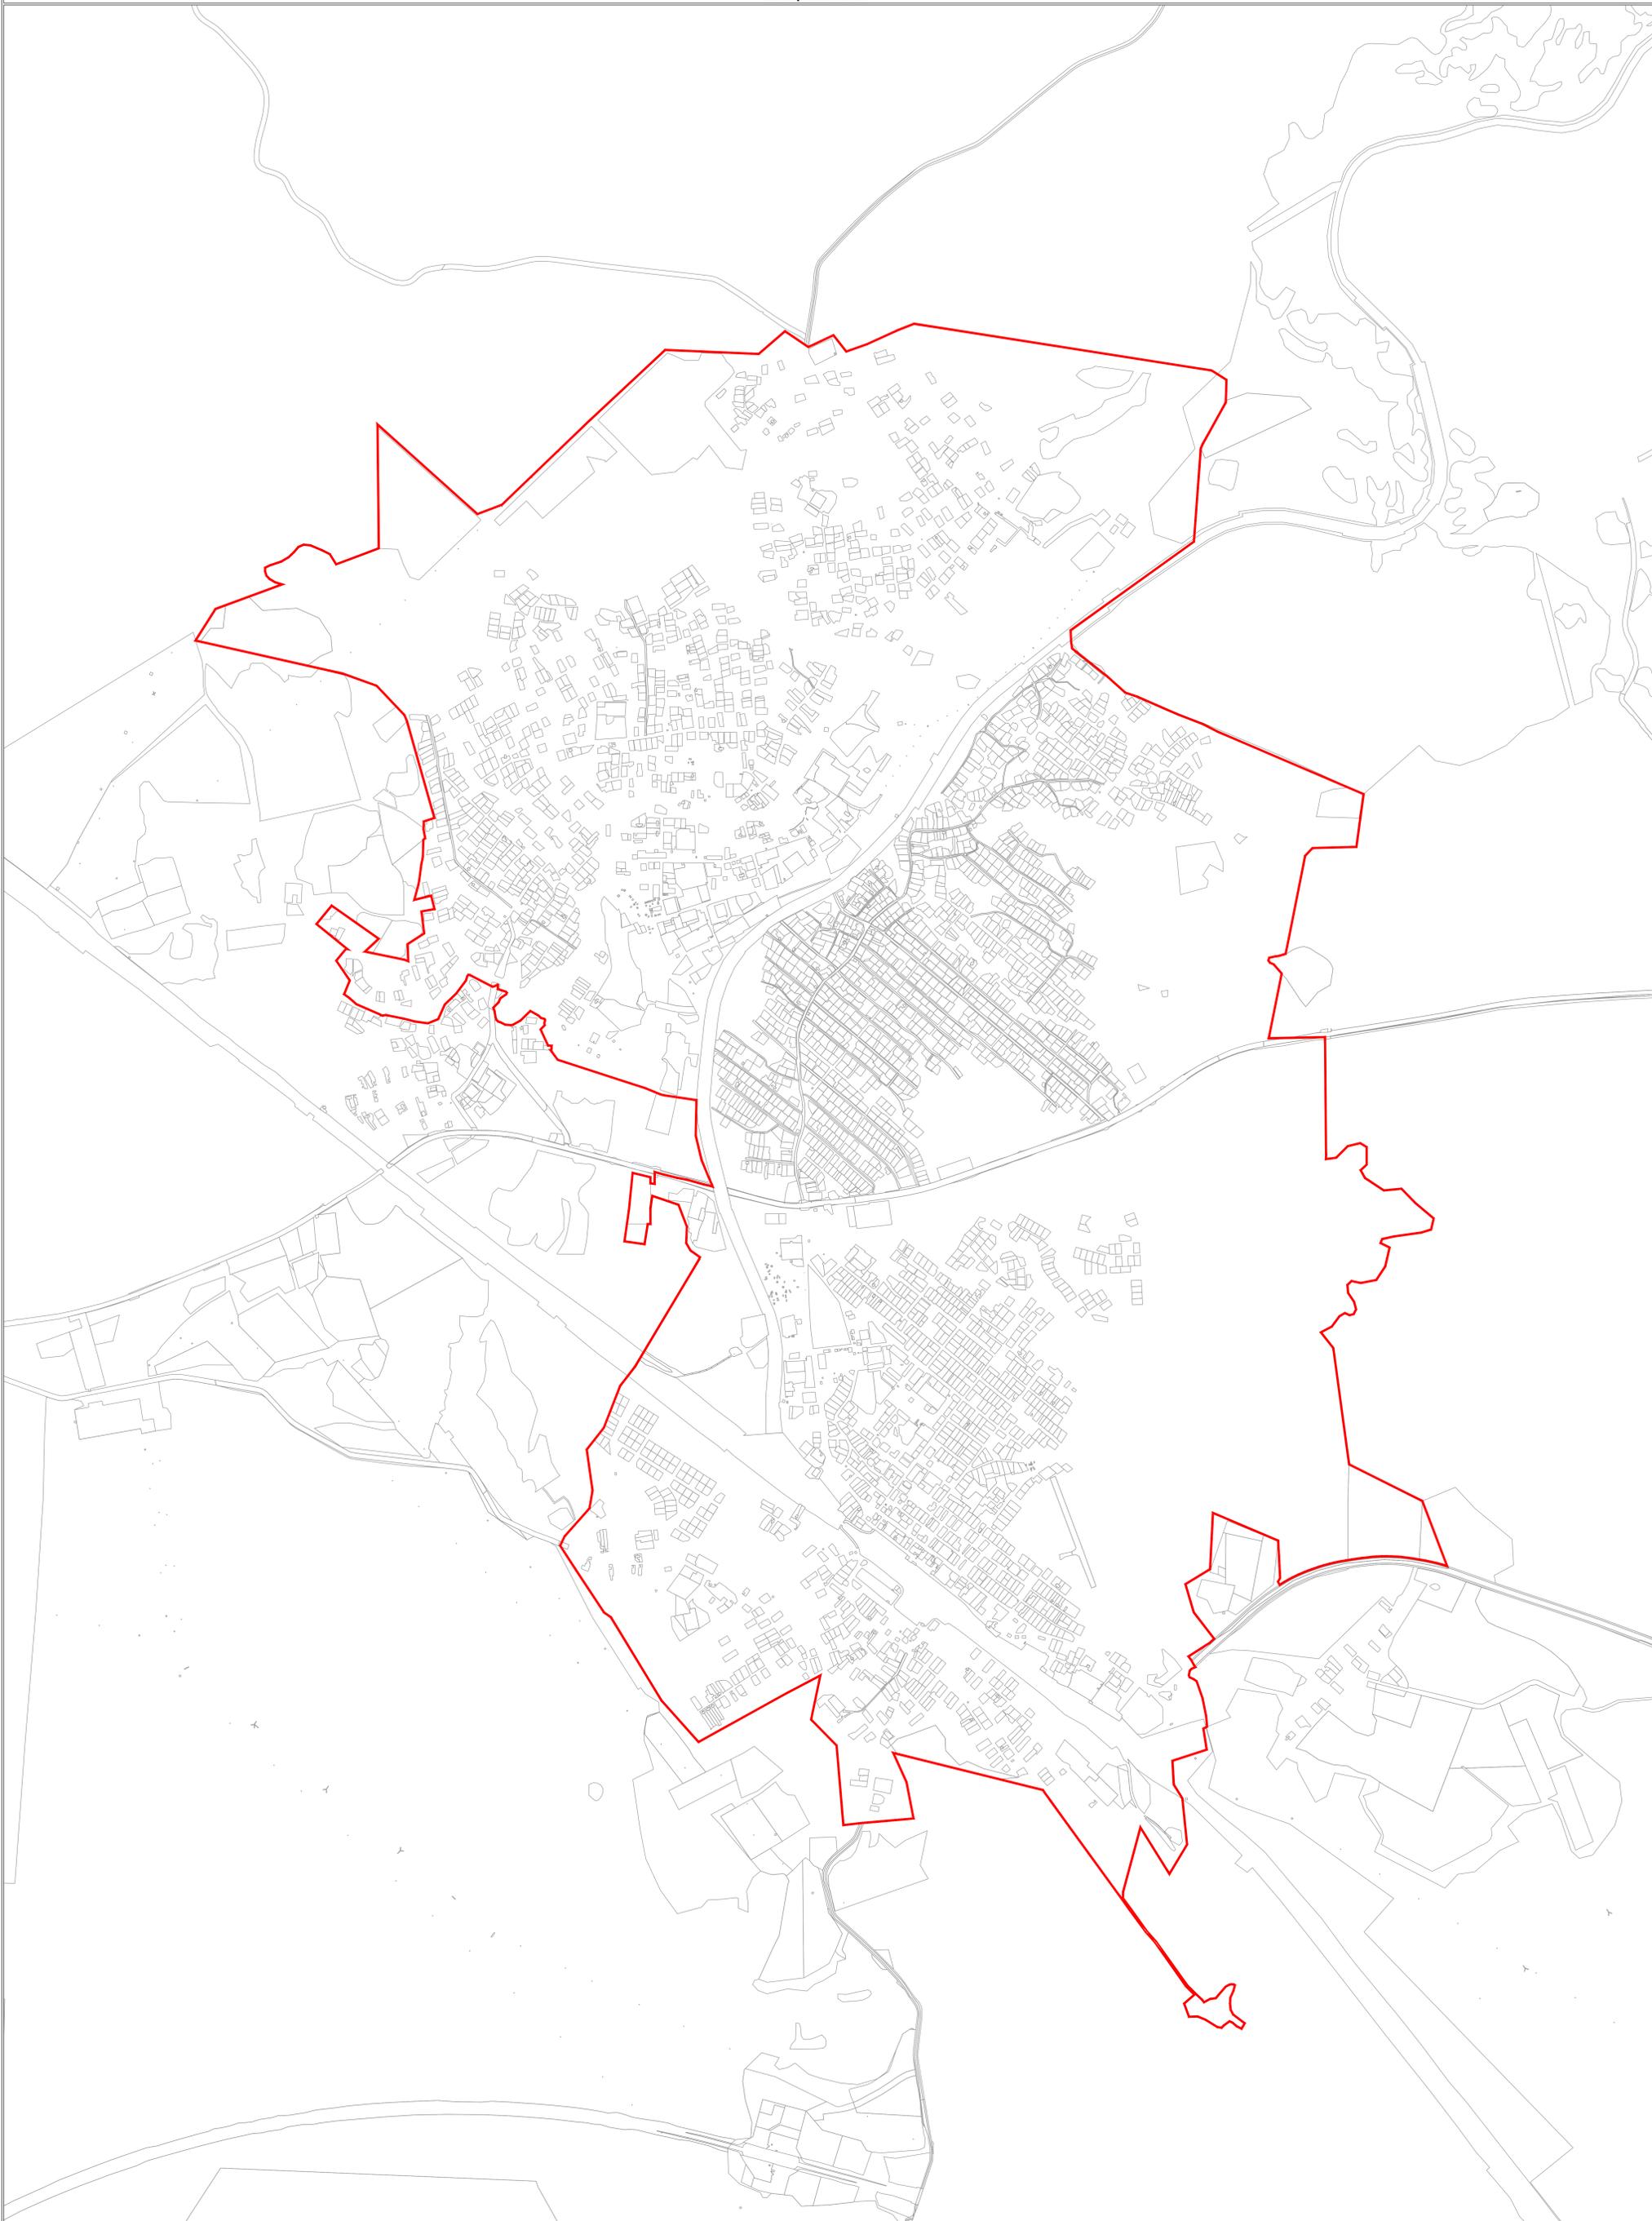

Масштаб 1:10 000  
Используемые условные знаки и обозначения:  
— граница населенного пункта  
— граница кадастрового квартала  
— граница земельных участков, прошедших кадастровый учет

Подпись \_\_\_\_\_ Дата «\_\_» \_\_\_\_ г.  
Место для отиска печати (при наличии) лица, составившего описание местоположения границ объекта

**ФОРМА**  
**текстового описания местоположения границ**  
**населенных пунктов, территориальных зон**

Прохождение границы		Описание прохождения границы
от точки	до точки	
1	2	3
1	2	-
2	3	-
3	4	-
4	5	-
5	6	-
6	7	-
7	8	-
8	9	-
9	10	-
10	11	-
11	12	-
12	13	-
13	14	-
14	15	-
15	16	-
16	17	-
17	18	-
18	19	-
19	20	-
20	21	-
21	22	-
22	23	-
23	24	-
24	25	-
25	26	-
26	27	-
27	28	-
28	29	-
29	30	-
30	31	-
31	32	-
32	33	-
33	34	-
34	35	-
35	36	-
36	37	-
37	38	-
38	39	-
39	40	-
40	41	-
41	42	-
42	43	-
43	44	-
44	45	-
45	46	-
46	47	-
47	48	-
48	49	-

Прохождение границы		Описание прохождения границы
от точки	до точки	
1	2	3
49	50	-
50	51	-
51	52	-
52	53	-
53	54	-
54	55	-
55	56	-
56	57	-
57	58	-
58	59	-
59	60	-
60	61	-
61	62	-
62	63	-
63	64	-
64	65	-
65	66	-
66	67	-
67	68	-
68	69	-
69	70	-
70	71	-
71	72	-
72	73	-
73	74	-
74	75	-
75	76	-
76	77	-
77	78	-
78	79	-
79	80	-
80	81	-
81	82	-
82	83	-
83	84	-
84	85	-
85	86	-
86	87	-
87	88	-
88	89	-
89	90	-
90	91	-
91	92	-
92	93	-
93	94	-
94	95	-
95	96	-
96	97	-
97	98	-
98	99	-
99	100	-

Прохождение границы		Описание прохождения границы
от точки	до точки	
1	2	3
100	101	-
101	102	-
102	103	-
103	104	-
104	105	-
105	106	-
106	107	-
107	108	-
108	109	-
109	110	-
110	111	-
111	112	-
112	113	-
113	114	-
114	115	-
115	116	-
116	117	-
117	118	-
118	119	-
119	120	-
120	121	-
121	122	-
122	123	-
123	124	-
124	125	-
125	126	-
126	127	-
127	128	-
128	129	-
129	130	-
130	131	-
131	132	-
132	133	-
133	134	-
134	135	-
135	136	-
136	137	-
137	138	-
138	139	-
139	140	-
140	141	-
141	142	-
142	143	-
143	144	-
144	145	-
145	146	-
146	147	-
147	148	-
148	149	-
149	150	-
150	151	-

Прохождение границы		Описание прохождения границы
от точки	до точки	
1	2	3
151	152	-
152	153	-
153	154	-
154	155	-
155	156	-
156	157	-
157	158	-
158	159	-
159	160	-
160	161	-
161	162	-
162	163	-
163	164	-
164	165	-
165	166	-
166	167	-
167	168	-
168	169	-
169	170	-
170	171	-
171	172	-
172	173	-
173	174	-
174	175	-
175	176	-
176	177	-
177	178	-
178	179	-
179	180	-
180	181	-
181	182	-
182	183	-
183	184	-
184	185	-
185	186	-
186	187	-
187	188	-
188	189	-
189	190	-
190	191	-
191	192	-
192	193	-
193	194	-
194	195	-
195	196	-
196	197	-
197	198	-
198	199	-
199	200	-
200	201	-
201	202	-

Прохождение границы		Описание прохождения границы
от точки	до точки	
1	2	3
202	203	-
203	204	-
204	205	-
205	206	-
206	207	-
207	208	-
208	209	-
209	210	-
210	211	-
211	212	-
212	213	-
213	214	-
214	215	-
215	216	-
216	217	-
217	218	-
218	219	-
219	220	-
220	221	-
221	222	-
222	223	-
223	224	-
224	225	-
225	226	-
226	227	-
227	228	-
228	229	-
229	230	-
230	231	-
231	232	-
232	233	-
233	234	-
234	235	-
235	236	-
236	237	-
237	238	-
238	239	-
239	240	-
240	241	-
241	242	-
242	243	-
243	244	-
244	245	-
245	246	-
246	247	-
247	248	-
248	249	-
249	250	-
250	251	-
251	252	-
252	253	-

Прохождение границы		Описание прохождения границы
от точки	до точки	
1	2	3
253	254	-
254	255	-
255	256	-
256	257	-
257	258	-
258	259	-
259	260	-
260	261	-
261	262	-
262	263	-
263	264	-
264	265	-
265	266	-
266	267	-
267	268	-
268	269	-
269	270	-
270	271	-
271	272	-
272	273	-
273	274	-
274	275	-
275	276	-
276	277	-
277	278	-
278	279	-
279	280	-
280	281	-
281	282	-
282	283	-
283	284	-
284	285	-
285	286	-
286	287	-
287	288	-
288	289	-
289	290	-
290	291	-
291	292	-
292	293	-
293	294	-
294	295	-
295	296	-
296	297	-
297	298	-
298	299	-
299	300	-
300	301	-
301	302	-
302	303	-
303	304	-

Прохождение границы		Описание прохождения границы
от точки	до точки	
1	2	3
304	305	-
305	306	-
306	307	-
307	308	-
308	309	-
309	310	-
310	311	-
311	312	-
312	313	-
313	314	-
314	315	-
315	316	-
316	317	-
317	318	-
318	319	-
319	320	-
320	321	-
321	322	-
322	323	-
323	324	-
324	325	-
325	326	-
326	327	-
327	328	-
328	329	-
329	330	-
330	331	-
331	332	-
332	333	-
333	334	-
334	335	-
335	336	-
336	337	-
337	338	-
338	339	-
339	340	-
340	341	-
341	342	-
342	343	-
343	344	-
344	345	-
345	346	-
346	347	-
347	348	-
348	349	-
349	350	-
350	351	-
351	352	-
352	353	-
353	354	-
354	355	-

Прохождение границы		Описание прохождения границы
от точки	до точки	
1	2	3
355	356	-
356	357	-
357	358	-
358	359	-
359	360	-
360	361	-
361	362	-
362	363	-
363	364	-
364	365	-
365	1	-

