


НОВГОРОДСКАЯ ОБЛАСТЬ ОКУЛОВСКИЙ РАЙОН
ПРАВИЛА ЗЕМЛЕПОЛЬЗОВАНИЯ И ЗАСТРОЙКИ
МУНИЦИПАЛЬНОГО ОБРАЗОВАНИЯ БЕРЕЗОВИКСКОГО СЕЛЬСКОГО ПОСЕЛЕНИЯ

Карта градостроительного зонирования

Масштаб 1:15 000

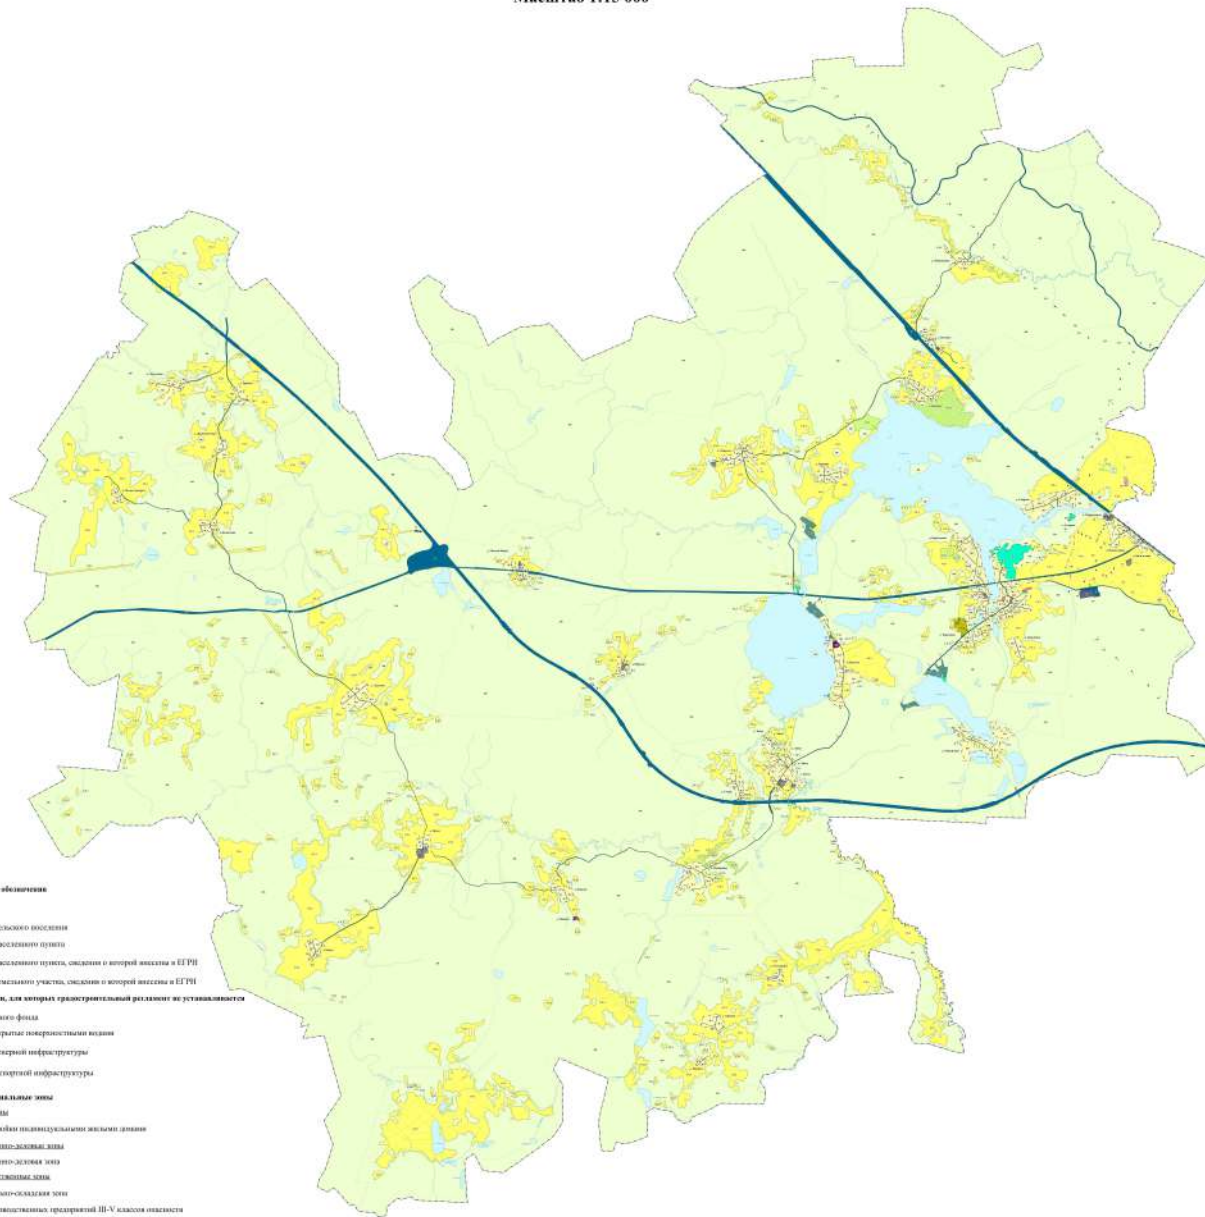

Условные обозначения

Границы

- Границы сельского поселения
- Границы населенного пункта
- Границы населенного пункта, сведения о которой внесены в ЕГРН
- Границы земельного участка, сведения о которой внесены в ЕГРН

Территории, для которых градостроительный регламент не устанавливается

- Земли лесного фонда
- Земли, покрытые поверхностными водами
- Земли инженерной инфраструктуры
- Земли транспортной инфраструктуры


Территориальные зоны

- Жилые зоны**
- Ж-1 Зона застройки индивидуальными жилыми домами
- Общественно-деловая зона
- О-1 Общественно-деловая зона
- Промышленные зоны
- П-1 Промышленно-складская зона
- Зоны производственных предприятий III-V классов опасности
- Зоны складского назначения
- С-1 Зона сельскохозяйственного назначения
- С-2 Зона дачного, садоводческого, огороднического назначения
- С-3 Зона дачного, садоводческого, огороднического назначения
- С-4 Зона сельскохозяйственных предприятий
- Зоны рекреационного назначения
- Р-1 Зона рекреационного назначения
- Зоны отдыха
- Зоны специального назначения
- З-1 Зона складов

НОВГОРОДСКАЯ ОБЛАСТЬ ОКУЛОВСКИЙ РАЙОН
ПРАВИЛА ЗЕМЛЕПОЛЬЗОВАНИЯ И ЗАСТРОЙКИ
МУНИЦИПАЛЬНОГО ОБРАЗОВАНИЯ БЕРЕЗОВИКСКОГО СЕЛЬСКОГО ПОСЕЛЕНИЯ

Карта территорий, в границах которых предусматриваются требования к архитектурно-градостроительному облику объектов капитального строительства

Масштаб 1:15 000

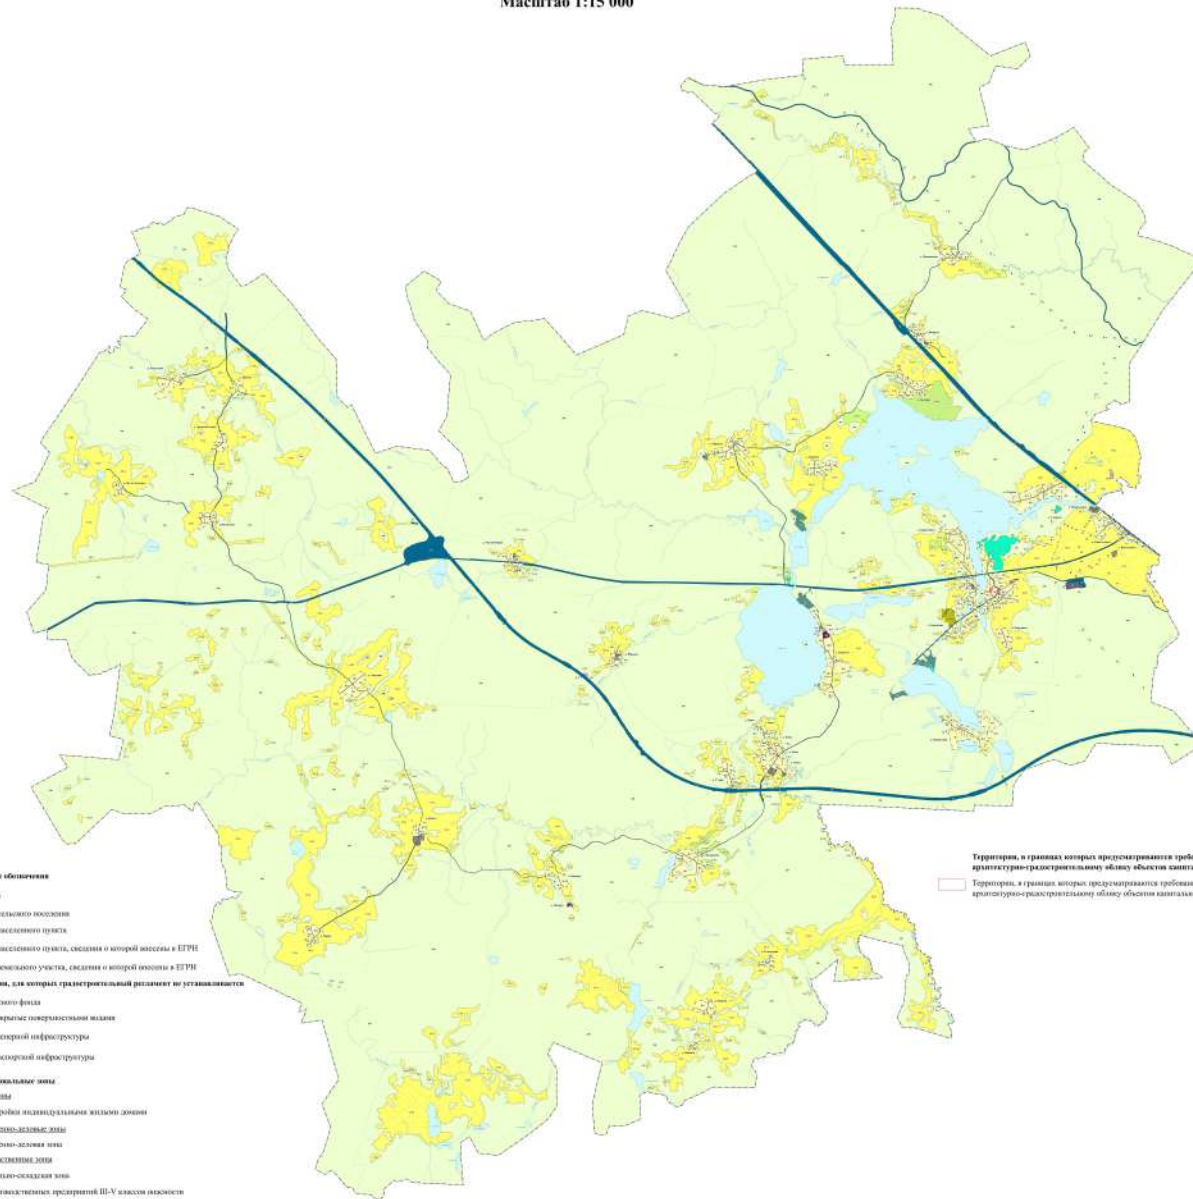

Основные обозначения

Границы

- Границы сельского поселения
- Границы населенного пункта
- Границы населенного пункта, сведения о которой внесены в ЕГРН
- Границы земельного участка, сведения о которой внесены в ЕГРН
- Границы земельного участка, сведения о которой внесены в ЕГРН

Территории, для которых градостроительный регламент не устанавливается

- Земли лесного фонда
- Земли, занятые государственными водами
- Земли инженерной инфраструктуры
- Земли транспортной инфраструктуры

Территориальные зоны

- Жилая зона
- Зона застройки индивидуальными жилыми домами
- Общественно-деловая зона
- Общественно-деловая зона
- Промышленные зоны
- Коммунально-складская зона
- Зона производственных предприятий III-V классов опасности
- Зона сельскохозяйственного назначения
- Зона сельскохозяйственного назначения
- Зона сельскохозяйственного назначения или дачно-рекреационных объектов граждан
- Зона сельскохозяйственных предприятий
- Зона рекреационного назначения
- Зона рекреационного назначения
- Зона отдыха
- Зона специального назначения
- Зона клубная

Территории, в границах которых предусматриваются требования к архитектурно-градостроительному облику объектов капитального строительства

- Территории, в границах которых предусматриваются требования к архитектурно-градостроительному облику объектов капитального строительства